

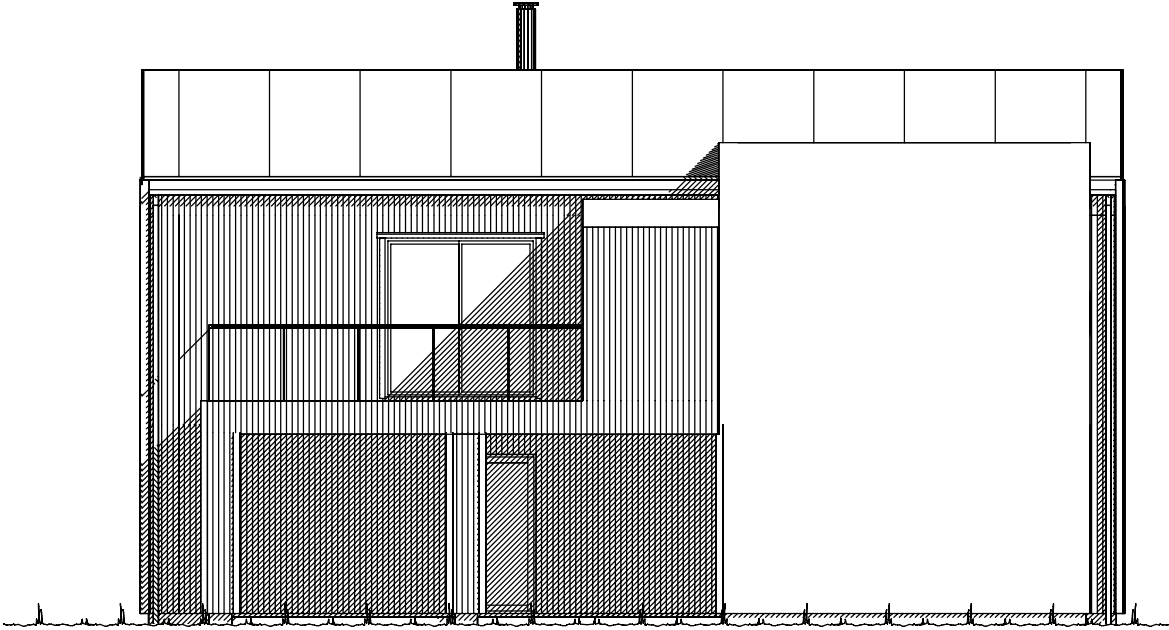


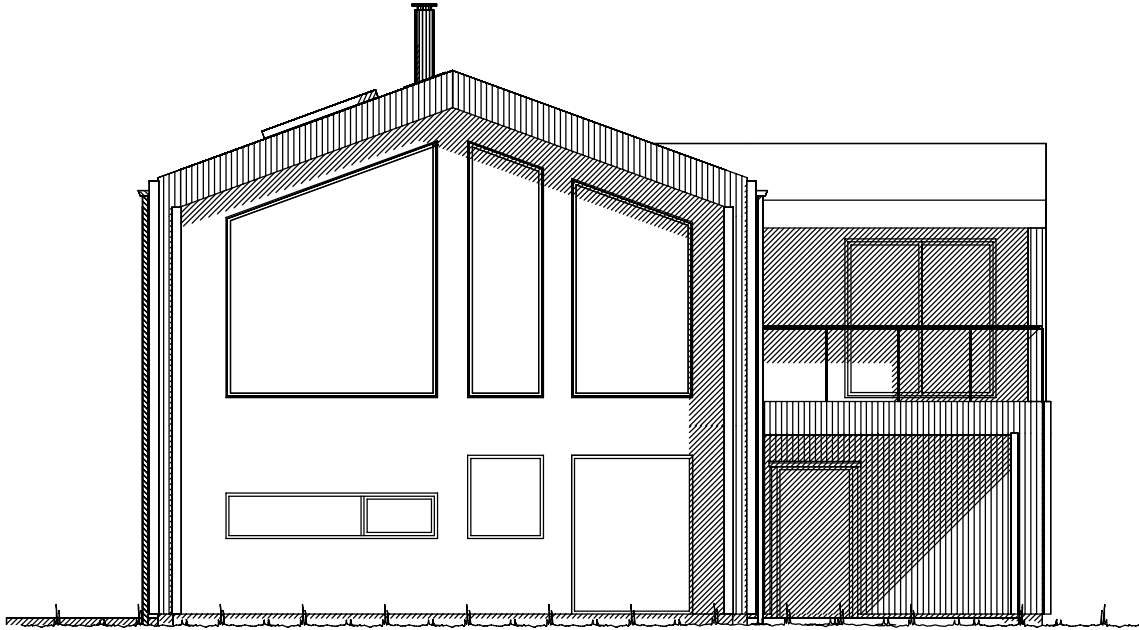

Fasade mot .

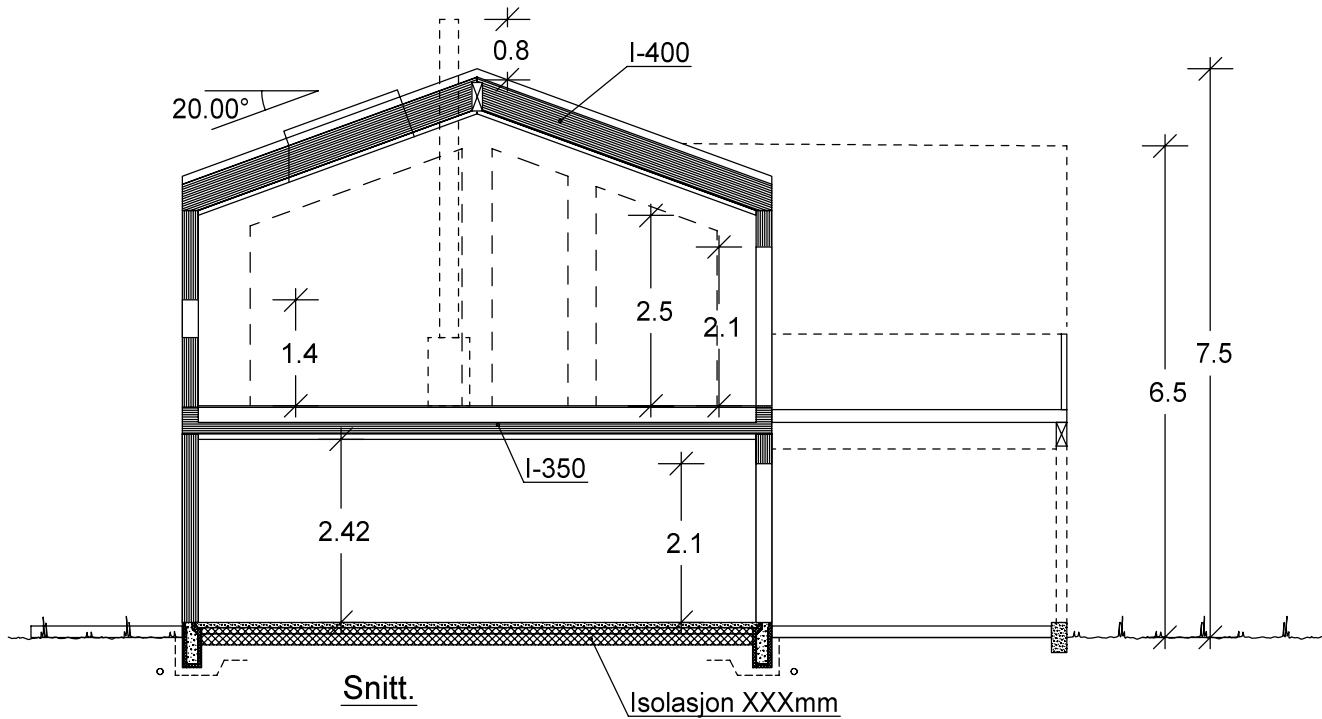


Fasade mot .


Ferdig planert terreng
KOTE
Bak / under terreng
KOTE
Eksisterende terreng

UTFORMING AV TILTAK BEKREFTES FOREVIST:				
Nabo.nr.	G.nr.	Br.nr.	Dato	Sign.
Nabo.nr.	G.nr.	Br.nr.	Dato	Sign.
Nabo.nr.	G.nr.	Br.nr.	Dato	Sign.
Nabo.nr.	G.nr.	Br.nr.	Dato	Sign.


 VESTLANDS HUS		Tiltakshaver: Carmelo Giliberto				
		Forhandler: Pre-Bo Bygg AS				
Hustype:		Saksa	Fasade 1, 2 og snitt		DATO 08.08.17 vhh	SKALA 1 : 100
Byggeplassens adresse:			ARKIV NR.:	REV.1 17.11.17 kg	Tegningsnr. 501	
				REV.2		
				REV.3		
G.nr.	Br.nr.	Er tegning klarert for bestilling, kontrakt og søkning ?		Nei	 DATA DESIGN SYSTEM	Prosj.nr. 170171
VESTLANDSHUSGRUPPENS ARKITEKTKONTOR - 6018 ÅLESUND - TLF. 70 17 89 00						
TEGNINGEN MÅ HVERKEN HELT ELLER DELVIS KOPIERES ELLER BENYTTES VED TILTAK SOM VESTLANDSHUS IKKE MEDVIRKER I.						

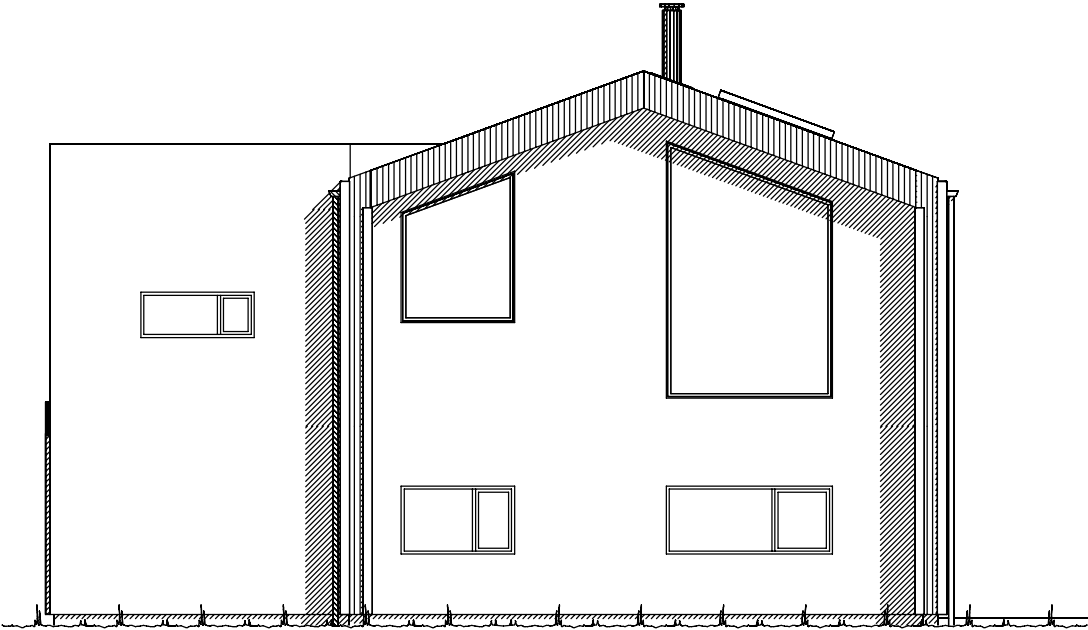

Fasade mot _____.

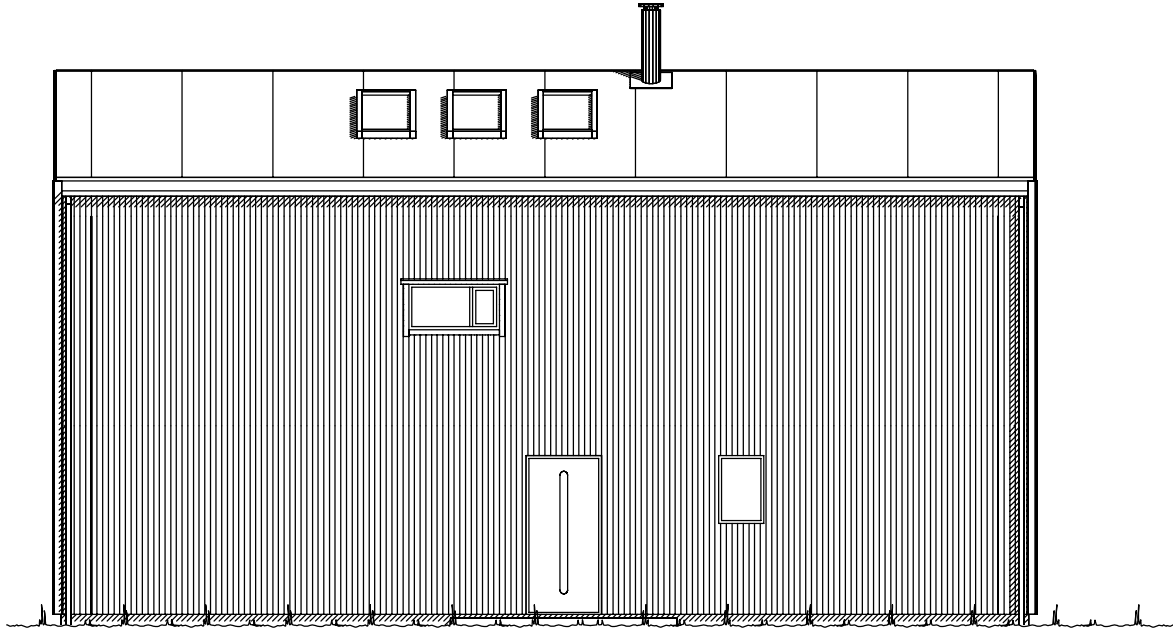

Fasade mot _____.

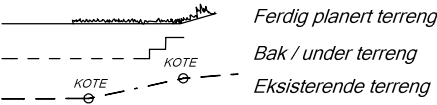


UTFORMING AV TILTAK BEKREFTES FOREVIST:				
Nabo.nr.	G.nr.	Br.nr.	Dato	Sign.
Nabo.nr.	G.nr.	Br.nr.	Dato	Sign.
Nabo.nr.	G.nr.	Br.nr.	Dato	Sign.
Nabo.nr.	G.nr.	Br.nr.	Dato	Sign.

		Tiltakshaver: Carmelo Giliberto	
		Forhandler: Pre-Bo Bygg AS	
Hustype: Saksa		Fasade 3 og 4	
Byggeplassens adresse:		ARKIV NR.:	
G.nr.	Br.nr.	Er tegning klarert for bestilling, kontrakt og søkning ?	Nei
DATO 08.08.17 vhh			
REV.1 17.11.17 kg			
REV.2			
REV.3			
SKALA 1 : 100			
Tegningsnr. 502			
DATA DESIGN SYSTEM		Prosj.nr. 170171	
VESTLANDSHUSGRUPPENS ARKITEKTKONTOR - 6018 ÅLESUND - TLF. 70 17 89 00			
TEGNINGEN MÅ HVERKEN HELT ELLER DELVIS KOPIERES ELLER BENYTTES VED TILTAK SOM VESTLANDSHUS IKKE MEDVIRKER I.			



U. ETG. PLAN: 85,4m² + SPORT: 16,8m² BRA

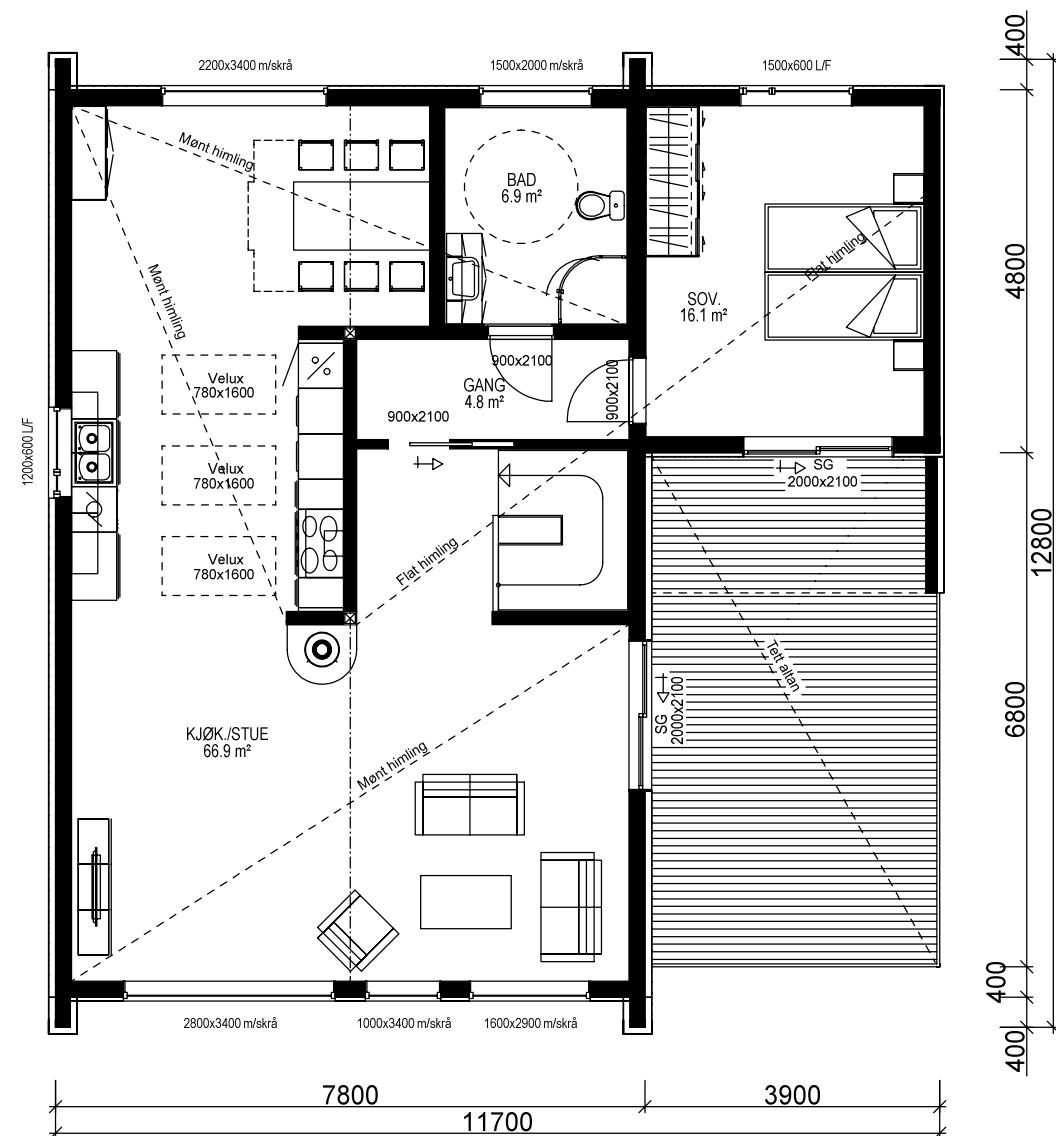

H. ETG. PLAN: 102,5 m² BRA

Bygning i:
Risikoklasse 4
Brannklasse 1

Kanaler fra ventilasjonsanlegg, vil i noen tilfeller medføre ekstra veggtykkelser eller "kassing", som får mindre konsekvenser for romløsninger. Dette kan eventuelt justeres noe før igangsetting av bygget.

NB! Ved innhenting av pristilbud av ytterdører og vindu, må forutsetningen i varmetapsberegningen legges til grunn. Her blir det forutsatt en maksimal, gjennomsnittlig U-verdi til ytterdører og vindu for bygget. Høy prosentandel over 20% vindu og dører, har konsekvenser for byggets isolering.

% vindu- og dørareal er beregnet til: %
Gjennomsnittlig U-verdi er her: %

Prosjekteres etter TEK10 - 12.11.15

Bruk av personsikkerhetsglass i vindu, er markert på plan med SG

(Bygningens totale bruksareal på tomt)					
Arealberegninger i hht. NS 3940	Bruksareal BRA i m²				P-ROM Primære rom
	Pr etasje	Utvendig bod/garasje	Åpent overbygg areal og carport	Sum BRA	
U. etg. plan	85.4	16.8	28.1	130.3	80.7
H. etg. plan	102.5	0.0	7.0	109.5	102.5
1. etg. plan	0.0	0.0	7.0	7.0	7.0
SUM :	187.9	16.8	42.1	246.8	190.2
BYA :	116.4	0.0	39.7	156.1	
Grunnflate/ fotavtrykk :	112.6				

 VESTLANDS HUS		Tiltakshaver: Carmelo Giliberto			
		Forhandler: Pre-Bo Bygg AS			
Hustype: Saksa		Plan		DATO 08.08.17 vhh	SKALA 1 : 100
Byggeplassens adresse:		ARKIV NR.:		REV.1 17.11.17 kg	
				REV.2	
				REV.3	
G.nr.	Br.nr.	Er tegning klarert for bestilling, kontrakt og søkning ?		Nei	Tegningsnr. 503
					Prosj.nr. 170171
VESTLANDSHUSGRUPPENS ARKITEKTKONTOR - 6018 ÅLESUND - TLF. 70 17 89 00					
TEGNINGEN MÅ HVERKEN HELT ELLER DELVIS KOPIERES ELLER BENYTTES VED TILTAK SOM VESTLANDSHUS IKKE MEDVIRKER I.					