



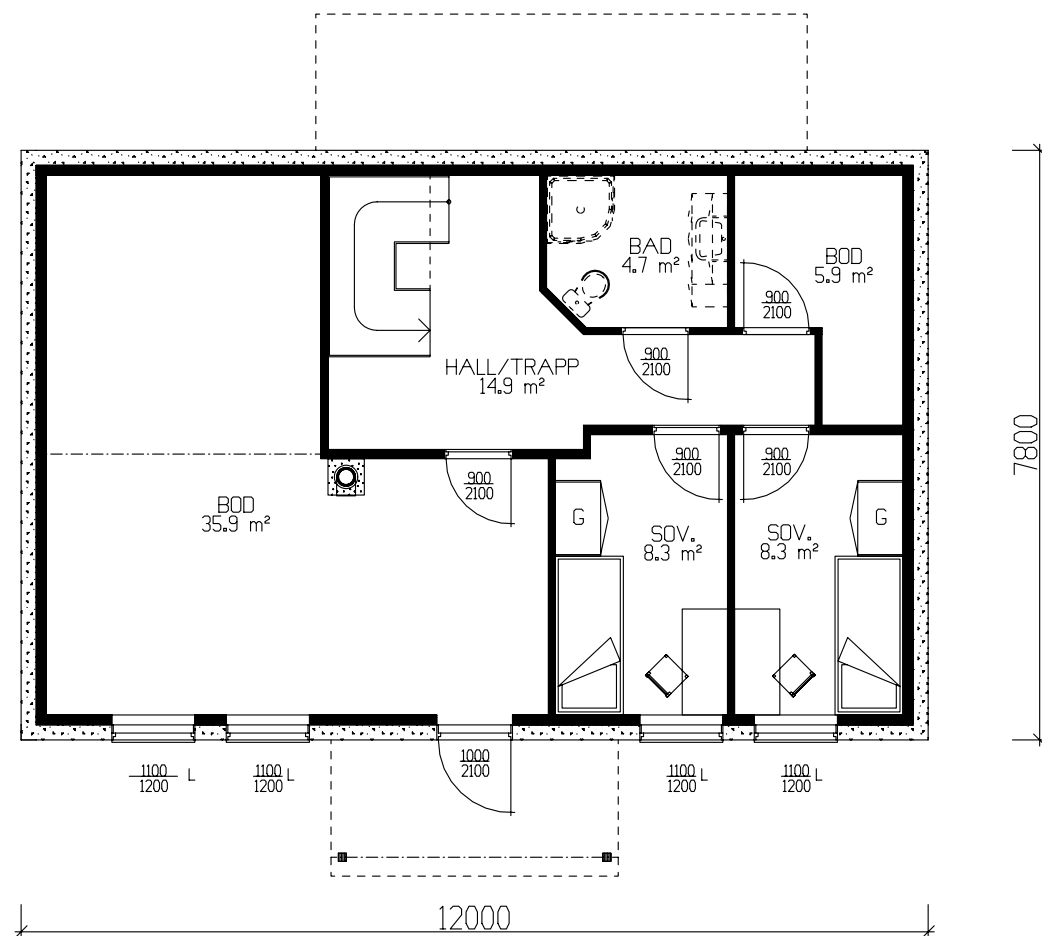

UNDERETASJE 80.9m² BRA.

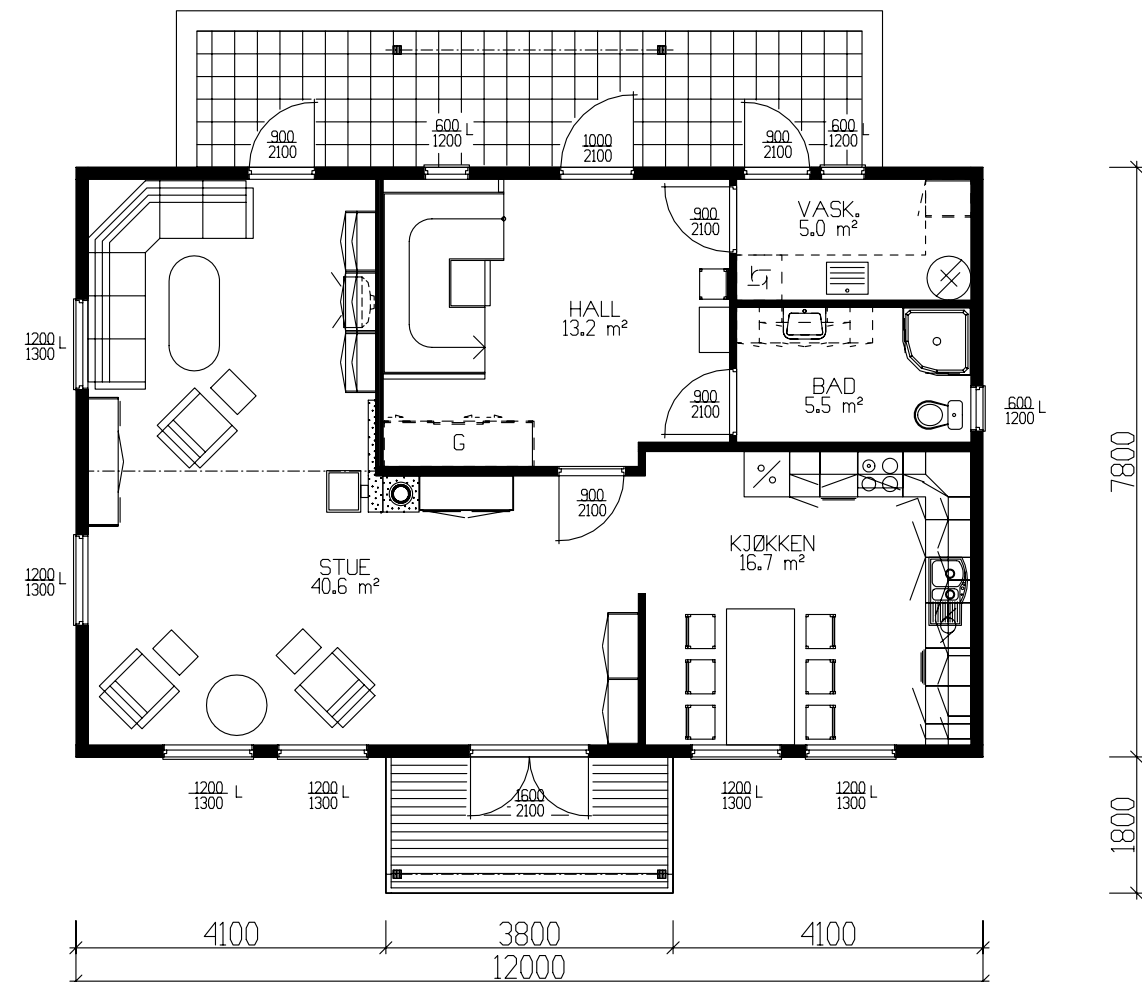

HOVEDPLAN 87.4m² BRA.


	BRA
Und.etg.plan	80.90
Hovedplan	87.40
Etg.plan	64.40
Sum 1 m²	232.70

GRUNNFLATE	(M ²)	93.6
BEBYGD AREAL	(M ²)	107.3

Tiltakshaver: Minde Prosjekt As					 VestlandsHus
Leverandør: Byggm. Alf R. Mjelde AS					
HUSTYPE: 120-33B +		PLANER		DATE 03.07.02 på	
Byggeplassens adresse: <i>Fana, Bergen. ALTERNATIV 1.</i>				REV.1 21.10.05 per	
				REV.2	
G.nr. Br.nr. ER TEGNING KONTROLLERT I H.T. SJEKKLISTER ?				REV.3	
				SKALA 1 : 100	
Nei				 DATA DESIGN SYSTEM	
VestlandsHusgruppens arkitektkontor – 6018 Alesund – Tlf. 70 17 89 00					 TRYGGE HJEM
TEGNINGEN MÅ HVERKEN HELT ELLER DELVIS KOPIERES ELLER BENYTTES VED TILTAK SOM VESTLANDSHUS IKKE MEDVIRKER I.					



Fasade mot

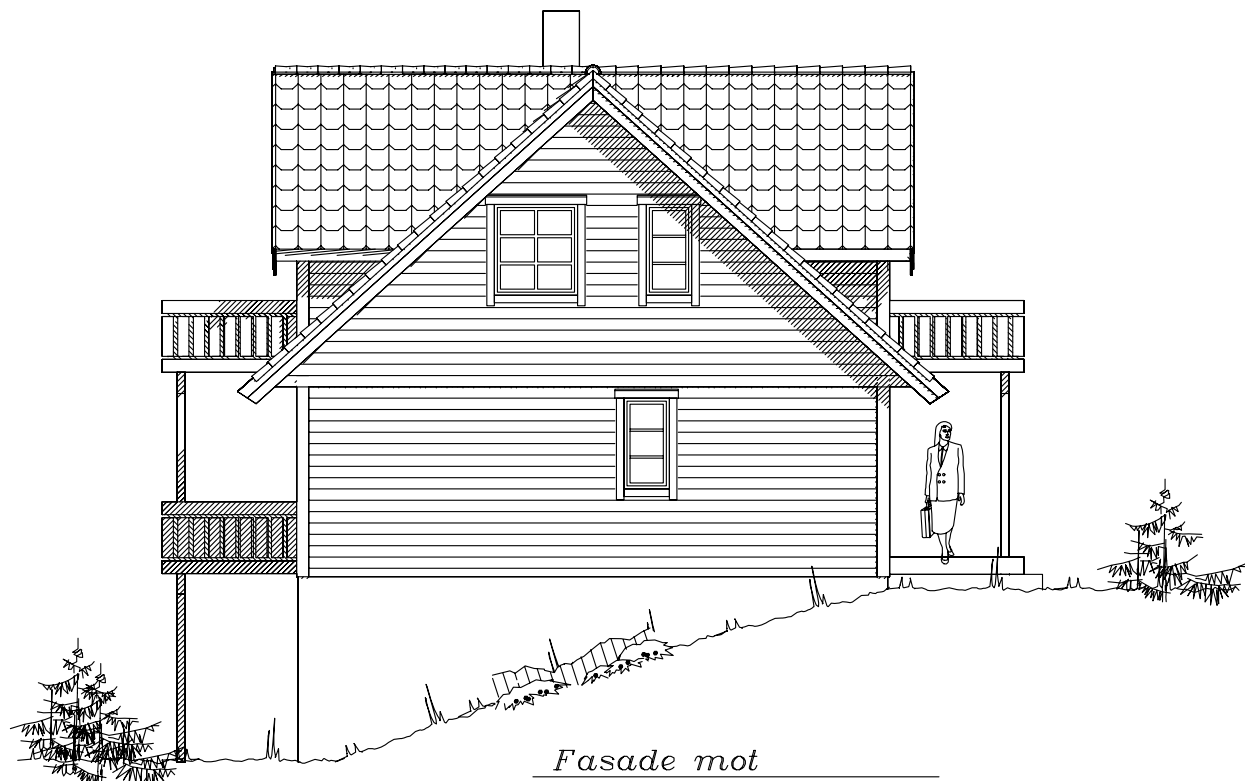

Fasade mot




Fasade mot




Fasade mot

UTFORMING AV TILTAK BEKREFTES FOREVIST:				
Nabo.nr.	G.nr.	Br.nr.	Dato	Sign.
Nabo.nr.	G.nr.	Br.nr.	Dato	Sign.
Nabo.nr.	G.nr.	Br.nr.	Dato	Sign.
Nabo.nr.	G.nr.	Br.nr.	Dato	Sign.

Tiltakshaver: Minde Prosjekt As					 VestlandsHus		
Leverandør: Byggm. Alf R. Mjelde AS							
HUSTYPE: 120-33B +		FASADER					DATA 03.07.02 på
Byggeplassens addresser: Fana, Bergen. ALTERNATIV 1.							REV.1 21.10.05 per
							REV.2
G.nr.	Br.nr.	ER TEGNING KONTROLLERT I H.T. SJEKKLISTER ?		Nei	TRYGGE HJEM		
					Tegningsnr. 502		
					Prosj.nr. 235p		
VestlandsHusgruppens arkitektkontor – 6018 Alesund – Tlf. 70 17 89 00							
TEGNINGEN MÅ HVERKEN HELT ELLER DELVIS KOPIERES ELLER BENYTTES VED TILTAK SOM VESTLANDSHUS IKKE MEDVIRKER I.							

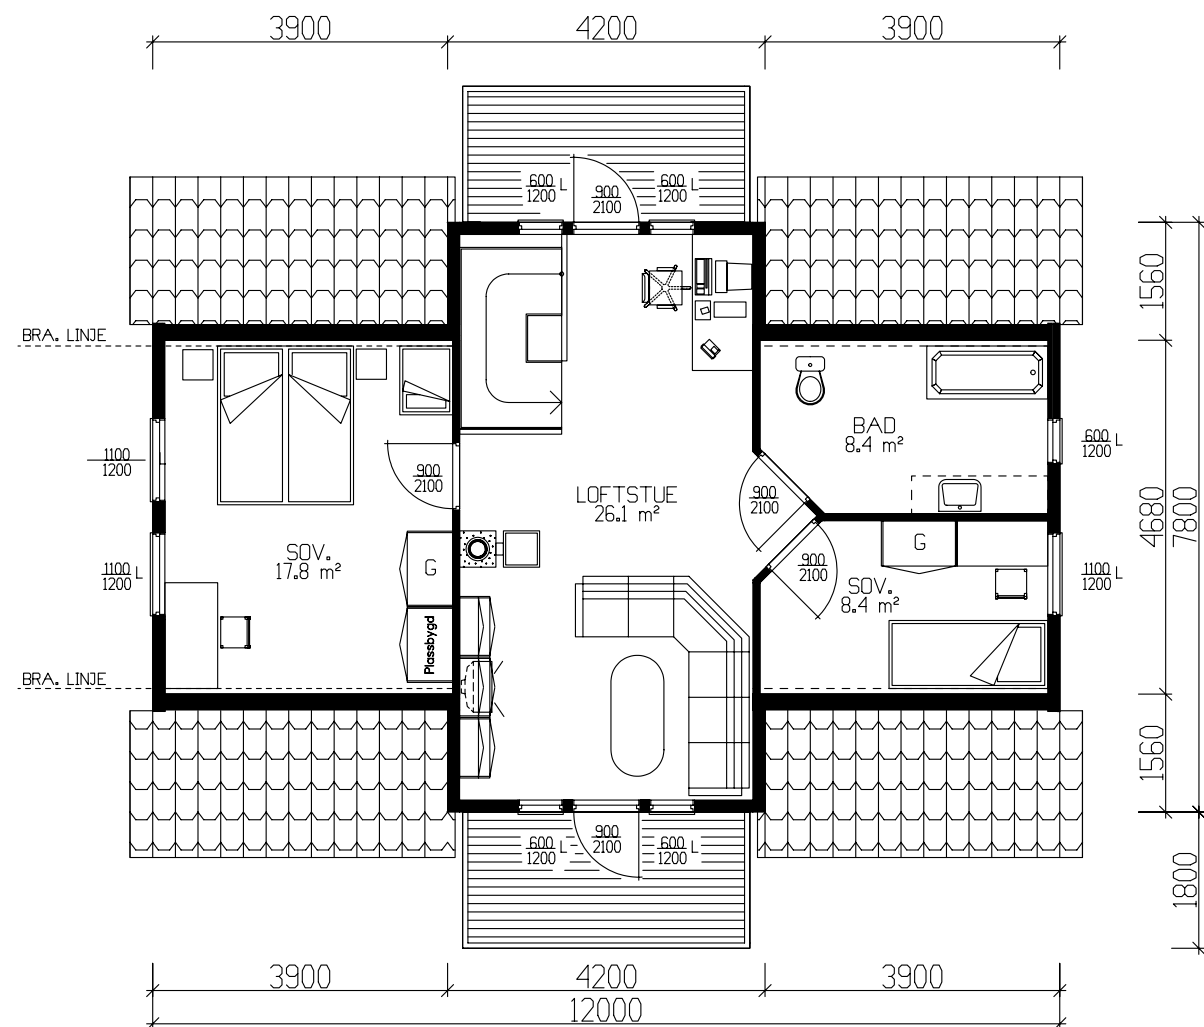

ETASJEPLAN LOFT 64.4m² BRA.

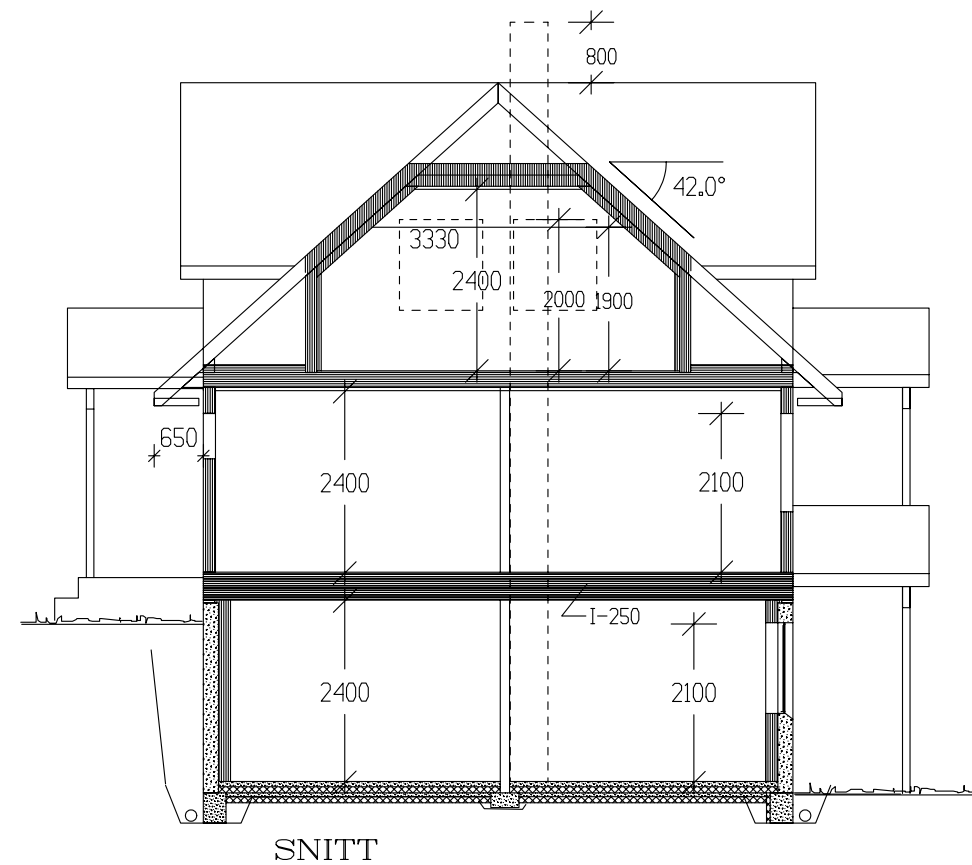

Tiltakshaver: Minde Prosjekt As					 VestlandsHus
Leverandør: Byggm. Alf R. Mjelde AS					
HUSTYPE: 120-33B +		PLAN - SNITT		DATE 03.07.02 på	
Byggeplassens addresser: <i>Fana, Bergen. ALTERNATIV 1.</i>				REV.1 21.10.05 per	
				REV.2	
				REV.3	
				SKALA 1 : 100	
G.nr.	Br.nr.	ER TEGNING KONTROLLERT I H.T. SJEKKLISTER ?	Nei	 DATA DESIGN SYSTEM	TEGNINGS NR. 503
VestlandsHusgruppens arkitektkontor – 6018 Alesund – Tlf. 70 17 89 00					PROSJ.NR. 235p
TEGNINGEN MÅ HVERKEN HELT ELLER DELVIS KOPIERES ELLER BENYTTES VED TILTAK SOM VESTLANDSHUS IKKE MEDVIRKER I.					