


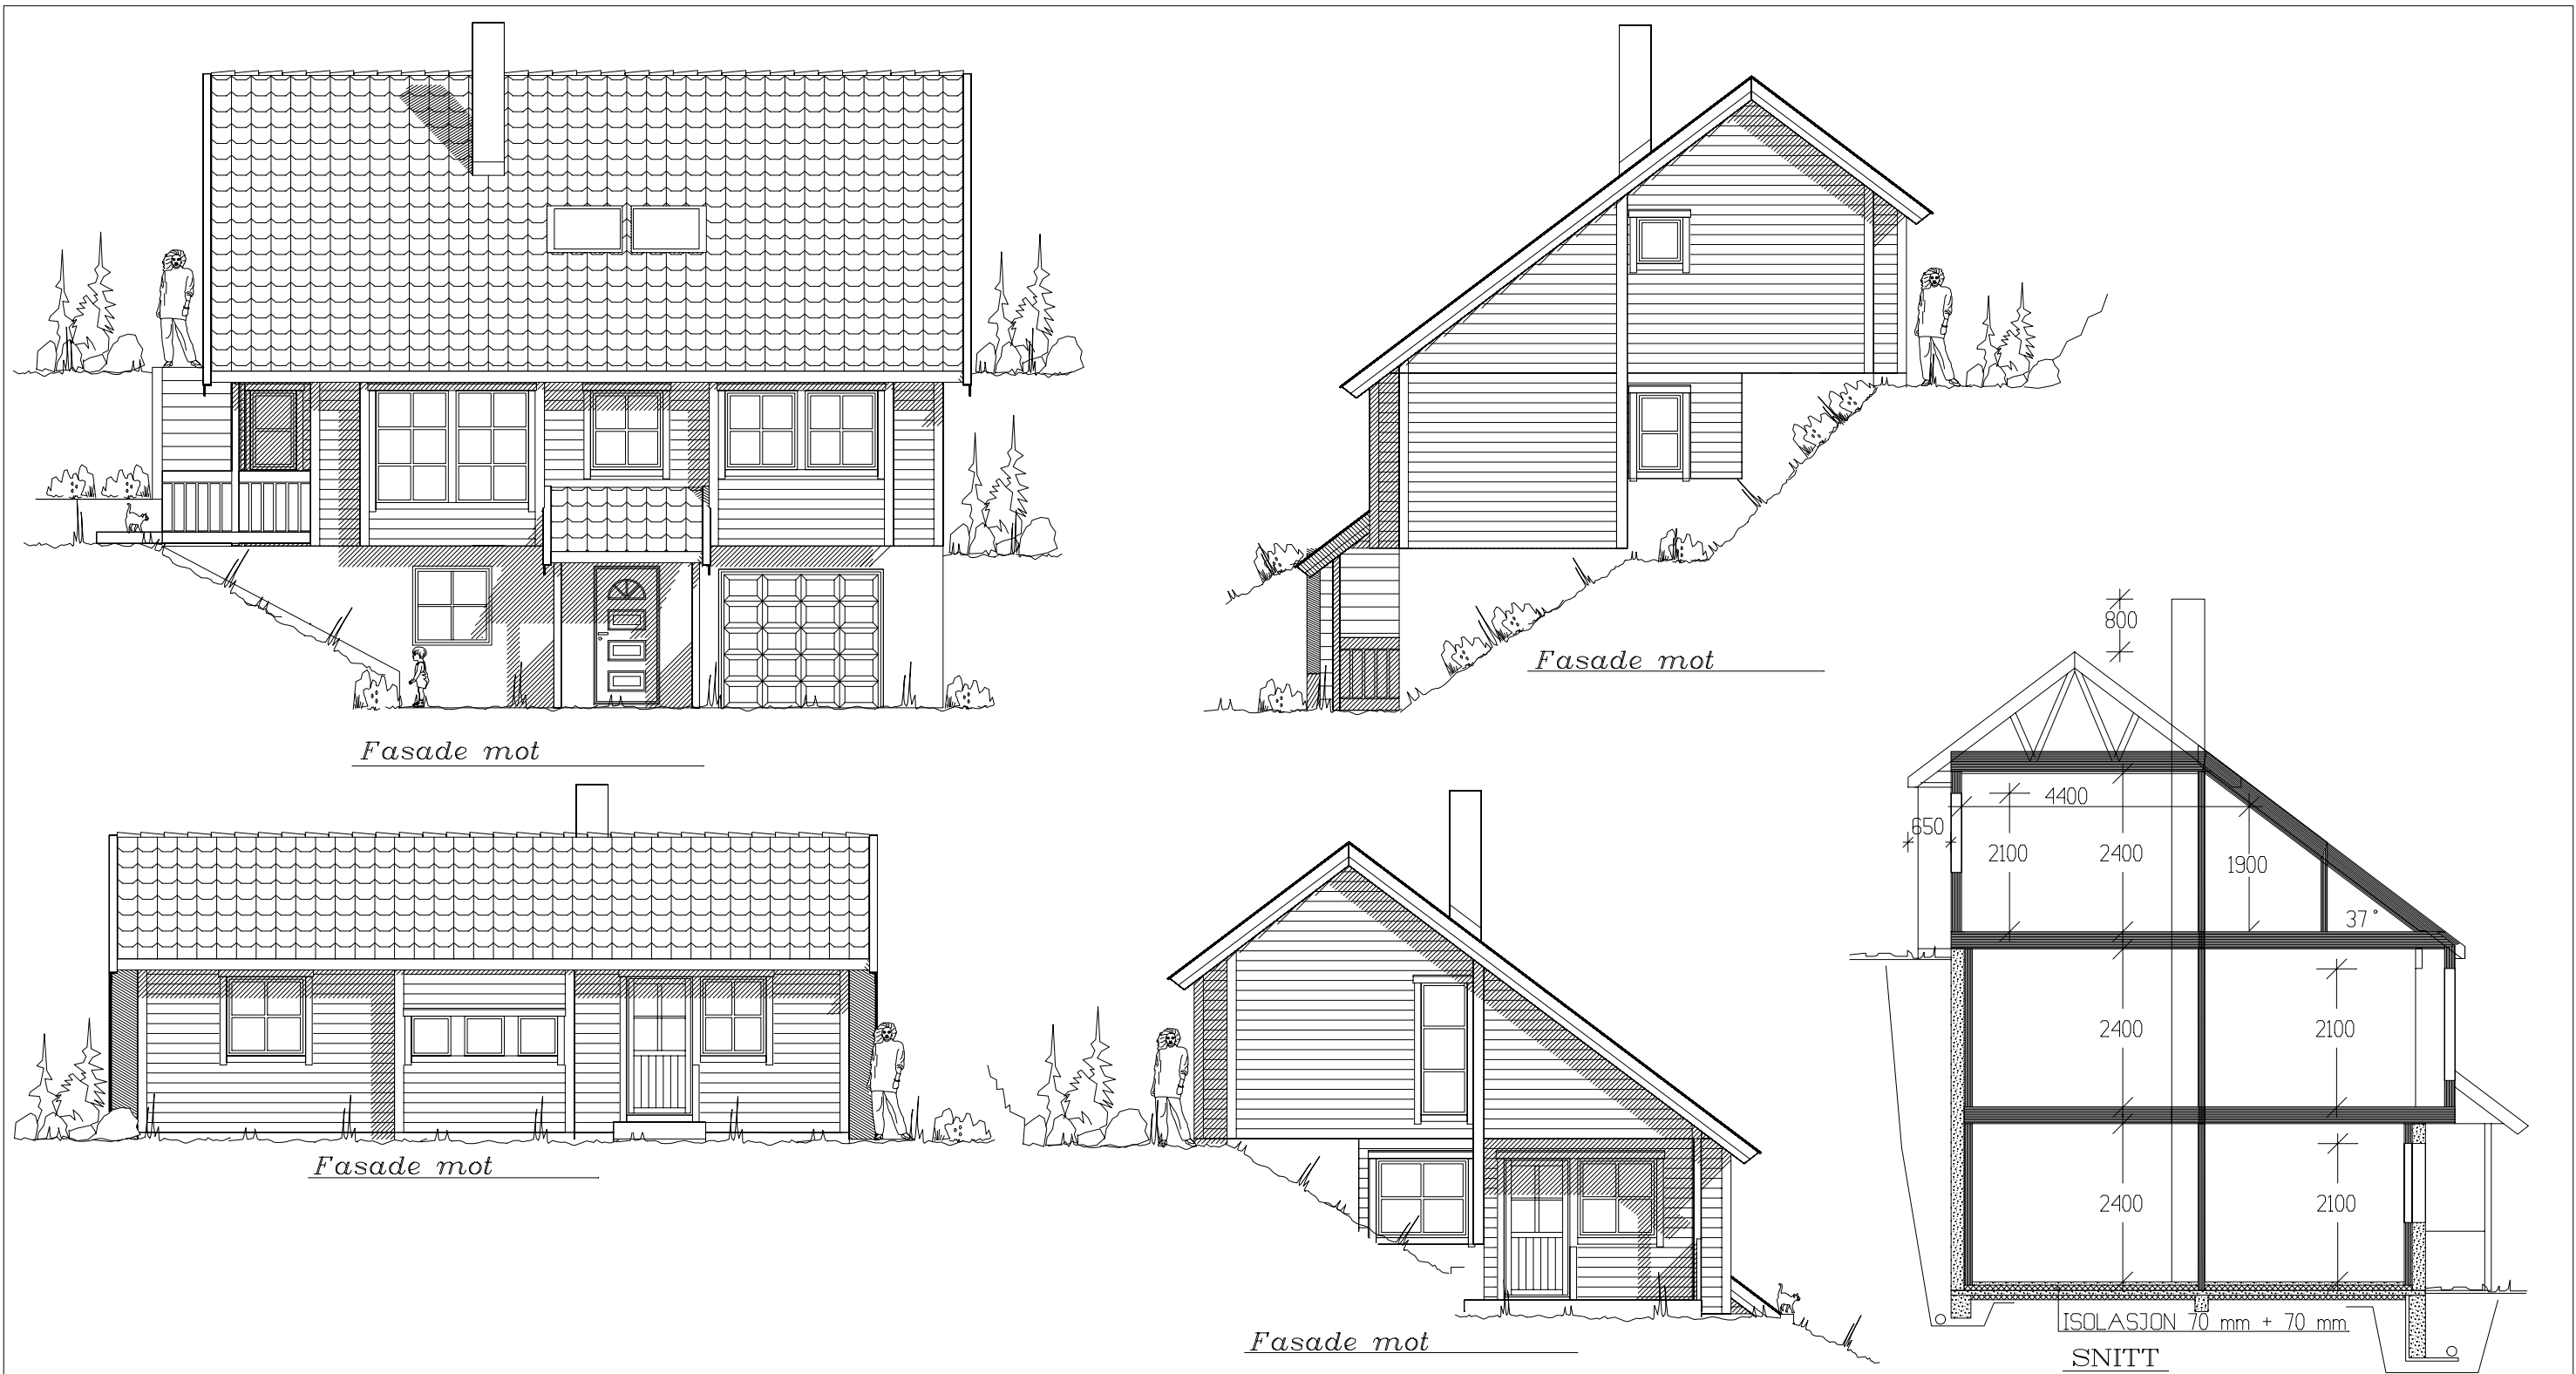

UTFORMING AV TILTAK BEKREFTES FOREVIST:				
Nabo.nr.	G.nr.	Br.nr.	Dato	S1gn.
Nabo.nr.	G.nr.	Br.nr.	Dato	S1gn.
Nabo.nr.	G.nr.	Br.nr.	Dato	S1gn.
Nabo.nr.	G.nr.	Br.nr.	Dato	S1gn.

Tiltakshaver:				 Vestlandshus TEGNINGS NR. 502 PROSJ.NR. 583W	
Leverandør:					
HUSTYPE: 120-68+		FASADER / SNITT			DATO 01.09.01 OPV
Byggeplassens adresse:			REV.1		
			REV.2		
			REV.3		
G.nr. Br.nr. ER TEGNING KONTROLLERT I H.T. SJEKKLISTER ?			SKALA 1 : 100		
			 DATA DESIGN SYSTEM		
Vestlandshusgruppens arkitektkontor – 6018 Alesund – Tlf. 70 17 89 00					
TEGNINGEN MÅ HVERKEN HELT ELLER DELVIS KOPIERES ELLER BENYTTES VED TILTAK SOM VESTLANDSHUS IKKE MEDVIRKER I.					