



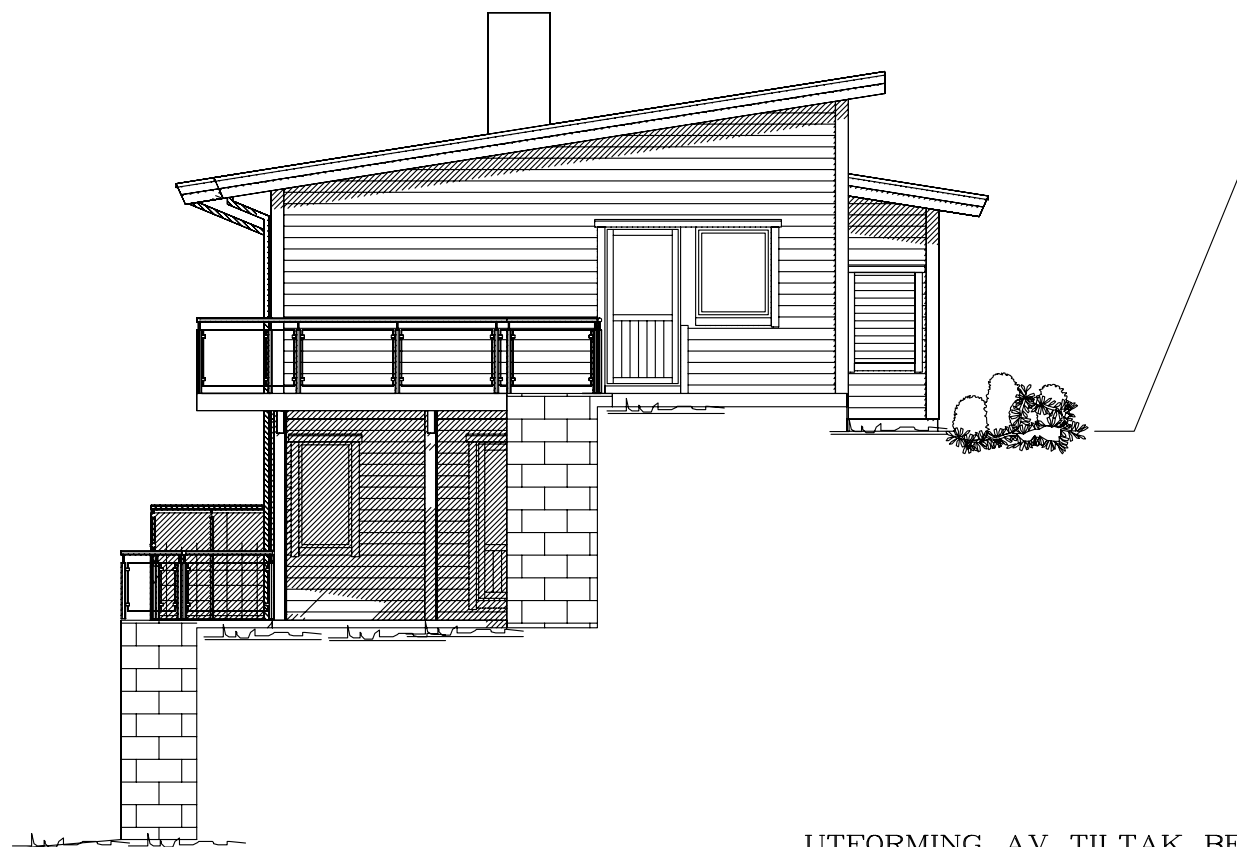

Fasade mot vest



Fasade mot sør

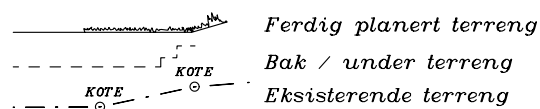

UTFORMING AV TILTAK BEKREFTES FOREVIST:


Nabo.nr.	G.nr.	Br.nr.	Dato	Sign.
Nabo.nr.	G.nr.	Br.nr.	Dato	Sign.
Nabo.nr.	G.nr.	Br.nr.	Dato	Sign.
Nabo.nr.	G.nr.	Br.nr.	Dato	Sign.

Prosjektert etter TEK 97 rev. 07

VESTLANDS HUS		Tiltakshaver: VestlandsHus Mjelde AS	
		Forhandler: VestlandsHus Mjelde AS	
Hustype: 4-manns.b		Fasade 1-2	
Byggeplassens adresse:		ARKIV NR.	
Nedre Vikne, tomt 17			
G.nr.	Br.nr.	Er tegning klarert for bestilling, kontrakt og søkning ?	Nei
VESTLANDSHUSGRUPPENS ARKITEKTKONTOR – 6018 ALESUND – TLF. 70 17 89 00		DATO 14.12.10 o1	TRYGGE HJEM
		REV.1 15.03.11 opv	
		REV.2 18.04.11 opv	SKALA 1 : 100
		REV.3	Tegningsnr. 501
		DATA DESIGN SYSTEM	Prosj.nr. 108L
TEGNINGEN MÅ HVERKEN HELT ELLER DELVIS KOPIERES ELLER BENYTTES VED TILTAK SOM VESTLANDSHUS IKKE MEDVIRKER I.			



Fasade mot øst

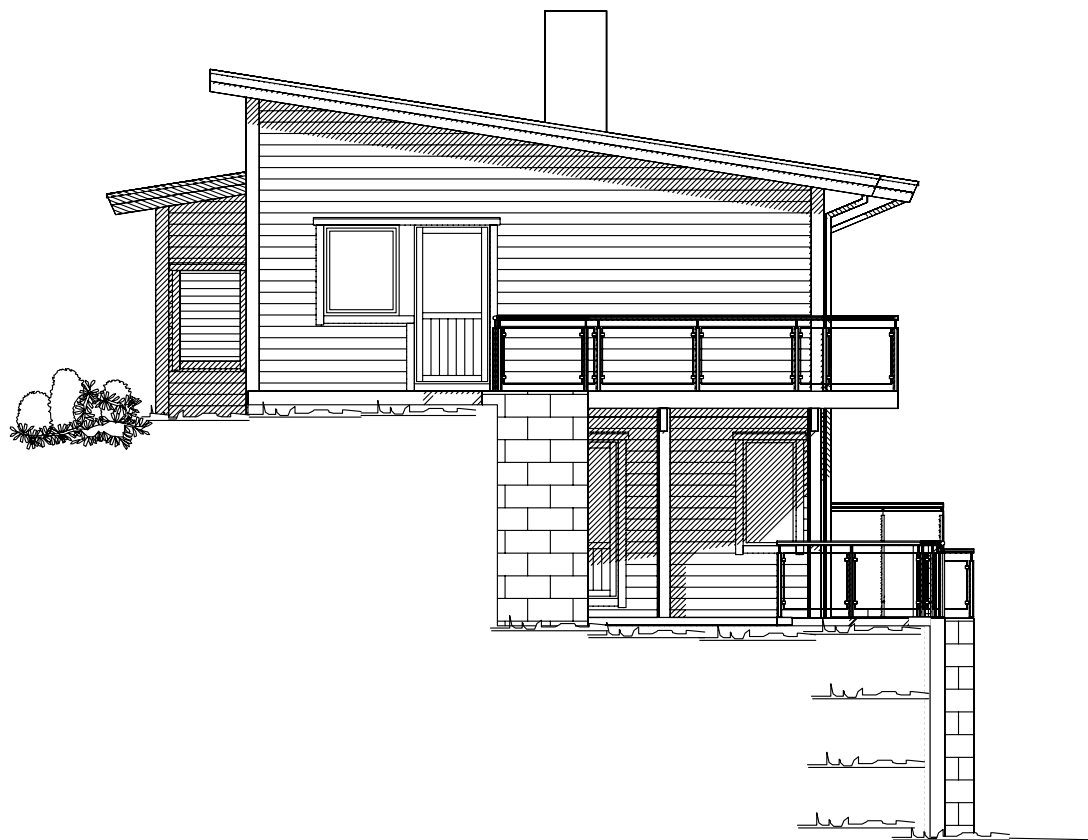


Fasade mot nord


Prosjektert etter TEK 97 rev. 07


		Tiltakshaver: VestlandsHus Mjelde AS	
		Forhandler: VestlandsHus Mjelde AS	
Hustype: 4-manns.b		Fasade 3-4	
Byggeplassens adresse:		ARKIV NR.	
Nedre Vikne, tomt 17			
G.nr. Br.nr.		Er tegning klarert for bestilling, kontrakt og søkning ?	
		Nei	
G.nr. Br.nr.		Tegningsnr. 502	
		Prosj.nr. 108L	
VESTLANDSHUSGRUPPENS ARKITEKTKONTOR – 6018 ÅLESUND – TLF. 70 17 89 00			
TEGNINGEN MÅ HVERKEN HELT ELLER DELVIS KOPIERES ELLER BENYTTES VED TILTAK SOM VESTLANDSHUS IKKE MEDVIRKER I.			

UTFORMING AV TILTAK BEKREFTES FOREVIST:				
Nabo.nr.	G.nr.	Br.nr.	Dato	Sign.
Nabo.nr.	G.nr.	Br.nr.	Dato	Sign.
Nabo.nr.	G.nr.	Br.nr.	Dato	Sign.
Nabo.nr.	G.nr.	Br.nr.	Dato	Sign.

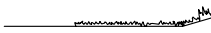 Ferdig planert terreng

 Bak / under terreng

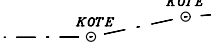 Eksisterende terreng

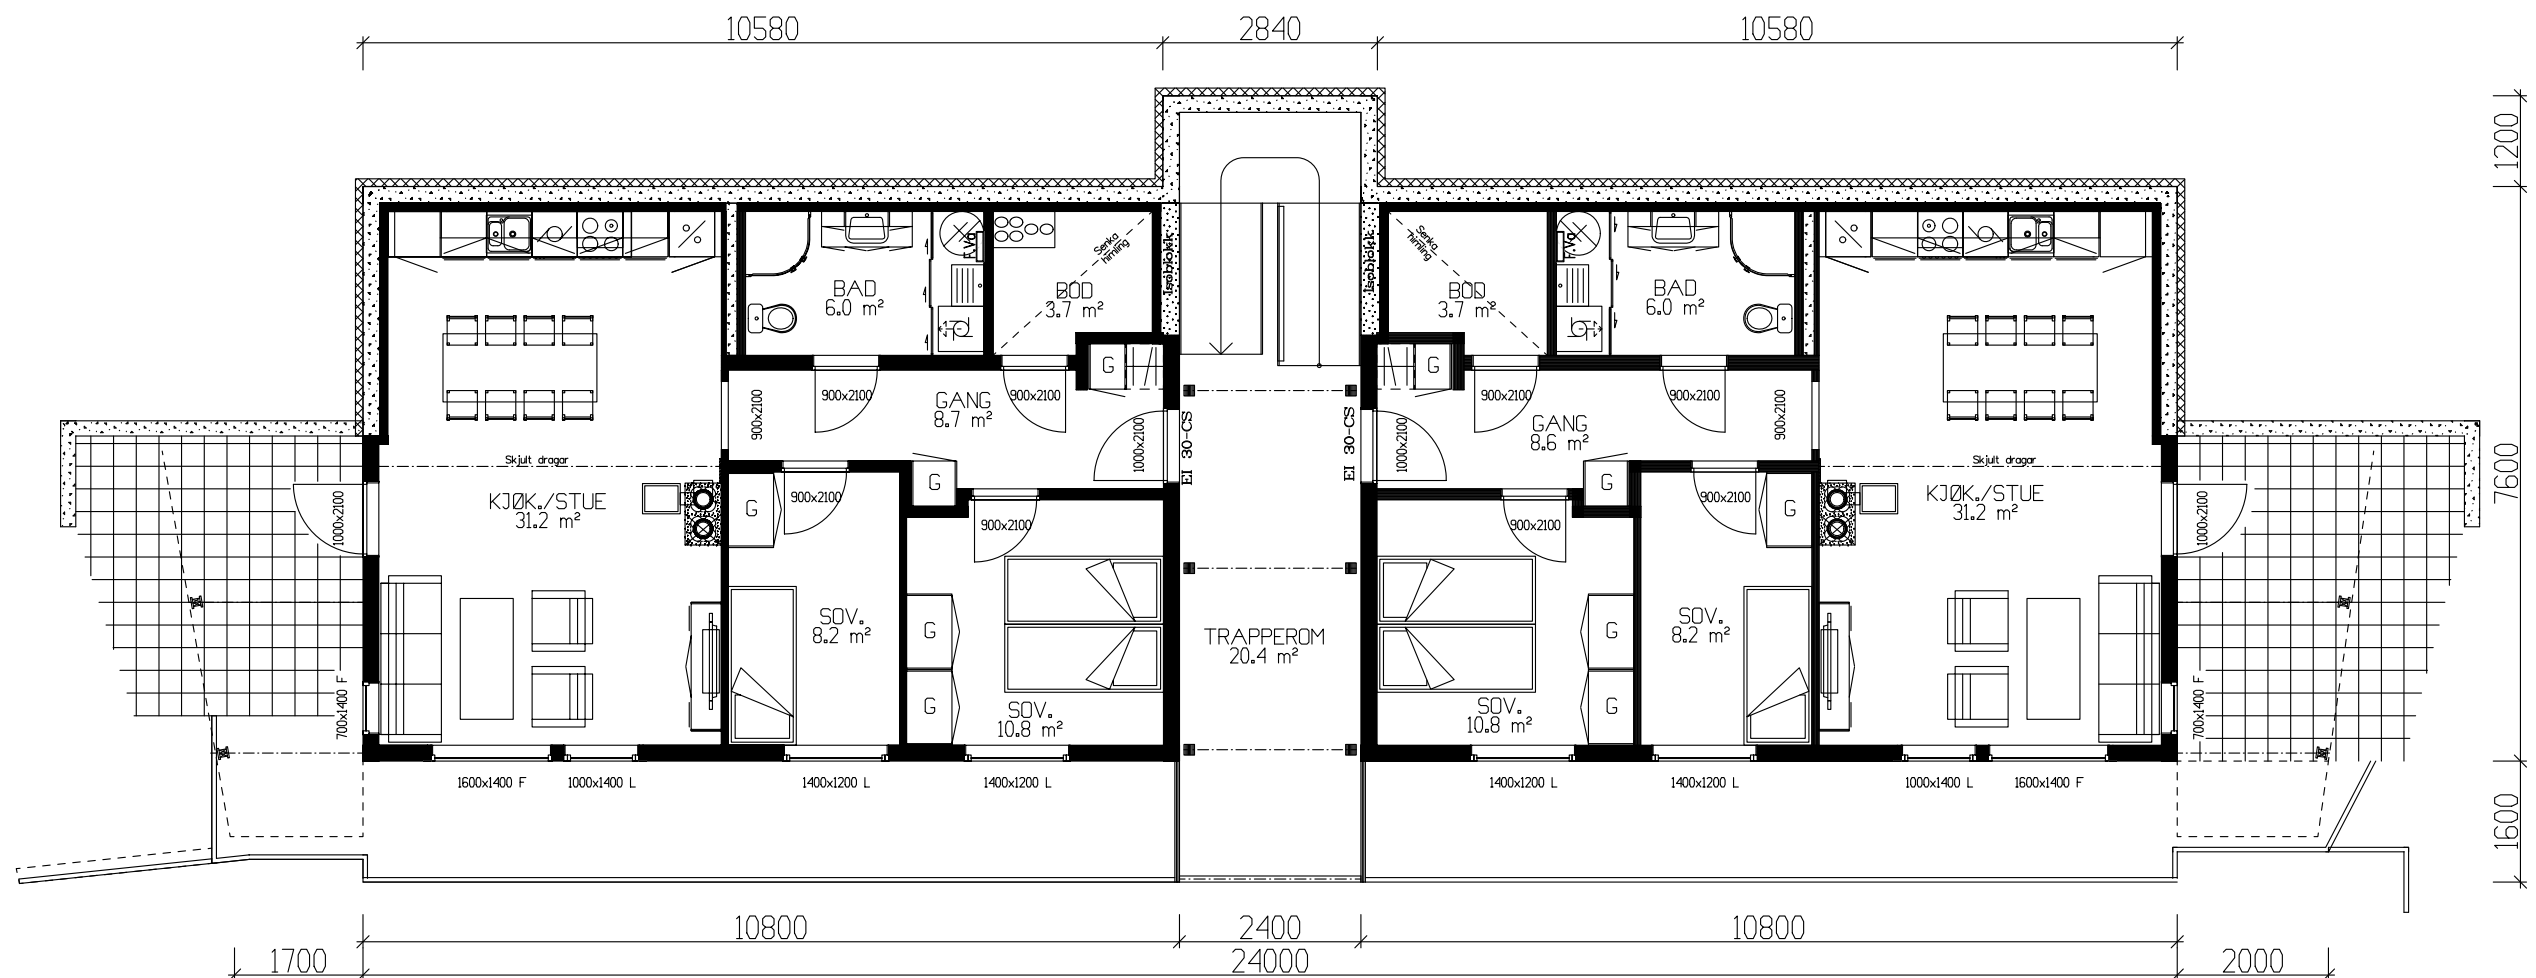

LEILIGHET 1. 72,3 m² BRA
LEILIGHET 2. 72,3 m² BRA
PLAN 1 ETG. TOTALT 157,3 m² BRA

Kanaler fra ventilasjonsanlegg, vil i noen tilfeller medføre ekstra veggtykkelser eller "kassing", som får mindre konsekvenser for romløsninger. Dette kan eventuelt justeres noe før igangsetting av bygget.

NB! Ved innhenting av pristilbud av ytterdører og vindu, må forutsetningen i varmetapsberegningen legges til grunn. Her blir det forutsatt en maksimal, gjennomsnittlig U-verdi til ytterdører og vindu for bygget. Høy prosentandel over 20% vindu og dører, har konsekvenser for byggets isolering.


% vindu- og dørareal er beregnet til: 16,9%
Gjennomsnittlig U-verdi er her: _____

Prosjektert etter TEK 97 rev. 07

Totalt

Arealberegninger 1 hht. NS 3940	Bruksareal BRA 1 m	
	Pr etasje	Sum BRA
U. etg. plan	162.3	162.3
1. etg. plan	157.3	157.3
2. etg. plan	161.7	161.7
SUM :	481.3	481.3
BYA :	246.4	246.4
Grunnflate/ fotavtrykk :	185.8	


 VESTLANDS HUS		Tiltakshaver: VestlandsHus Mjelde AS			
		Forhandler: VestlandsHus Mjelde AS			
Hustype: 4-manns.b		Plan 1 etg		DATO 14.12.10 o1	TRYGGE HJEM
Byggeplassens adresse: Nedre Vikne, tomt 17		ARKIV NR.		REV.1 15.03.11 opv	
				REV.2 18.04.11 opv	
				REV.3	
G.nr.	Br.nr.	Er tegning klarert for bestilling, kontrakt og søkning ?		Nei	Tegningsnr. 503
				 DATA DESIGN SYSTEM	Prosj.nr. 108L
VESTLANDSHUSGRUPPENS ARKITEKTKONTOR – 6018 ALESUND – TLF. 70 17 89 00					
TEGNINGEN MÅ HVERKEN HELT ELLER DELVIS KOPIERES ELLER BENYTTES VED TILTAK SOM VESTLANDSHUS IKKE MEDVIRKER I.					

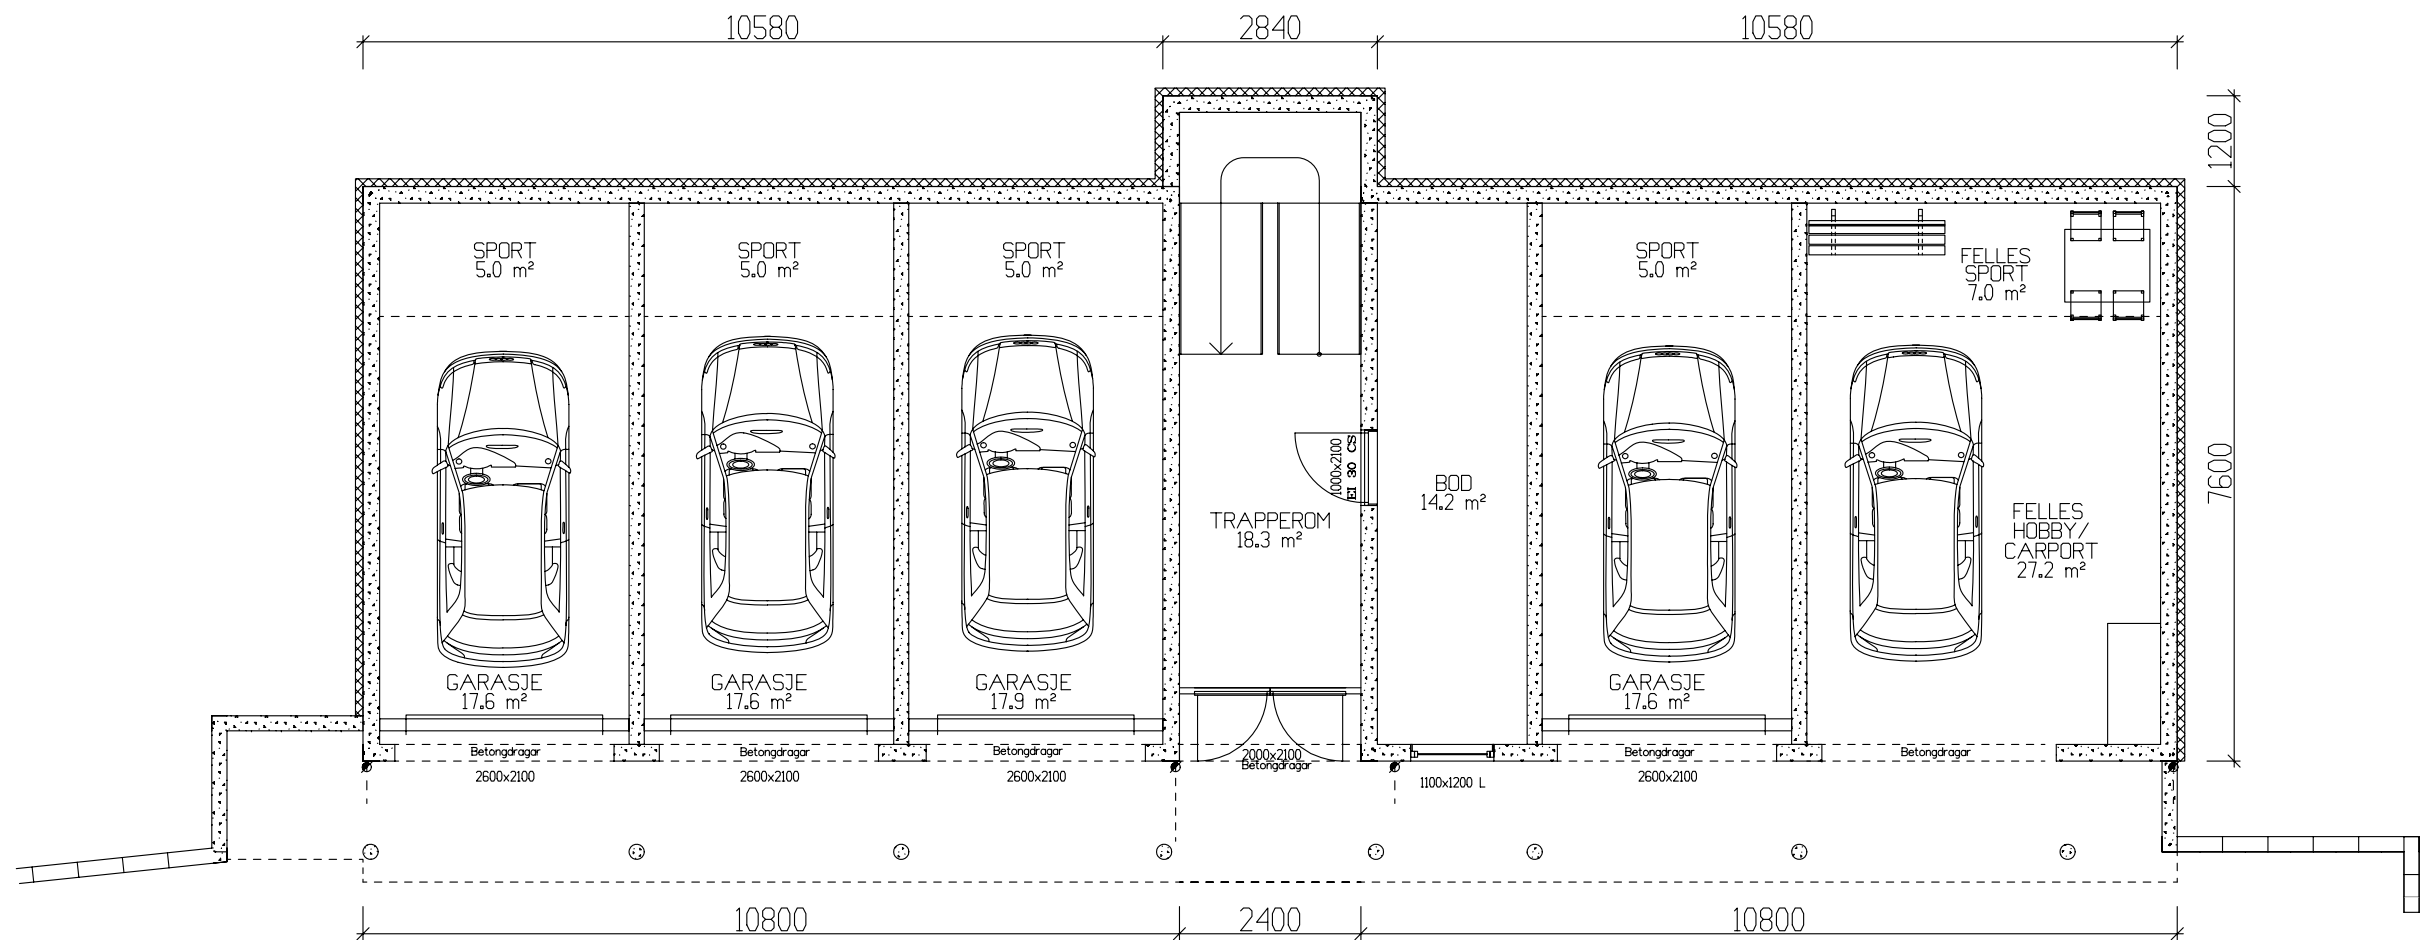

UNDERETASJE TOTALT 162,3m² BRA

Prosjektert etter TEK 97 rev. 07


 VESTLANDS HUS		Tiltakshaver: VestlandsHus Mjelde AS				
		Forhandler: VestlandsHus Mjelde AS				
Hustype: 4-manns.b		Plan u-etg		DATO 14.12.10 o1	TRYGGE HJEM	
Byggeplassens adresse: Nedre Vikne, tomt 17		ARKIV NR.		REV.1 15.03.11 opv		SKALA 1 : 100
				REV.2 18.04.11 opv		
				REV.3		
G.nr.	Br.nr.	Er tegning klarert for bestilling, kontrakt og søkning ?		Nei	Tegningsnr. 504	
					Prosj.nr. 108L	
					Prosj.nr. 108L	
VESTLANDSHUSGRUPPENS ARKITEKTKONTOR – 6018 ALESUND – TLF. 70 17 89 00						
TEGNINGEN MÅ HVERKEN HELT ELLER DELVIS KOPIERES ELLER BENYTTES VED TILTAK SOM VESTLANDSHUS IKKE MEDVIRKER I.						

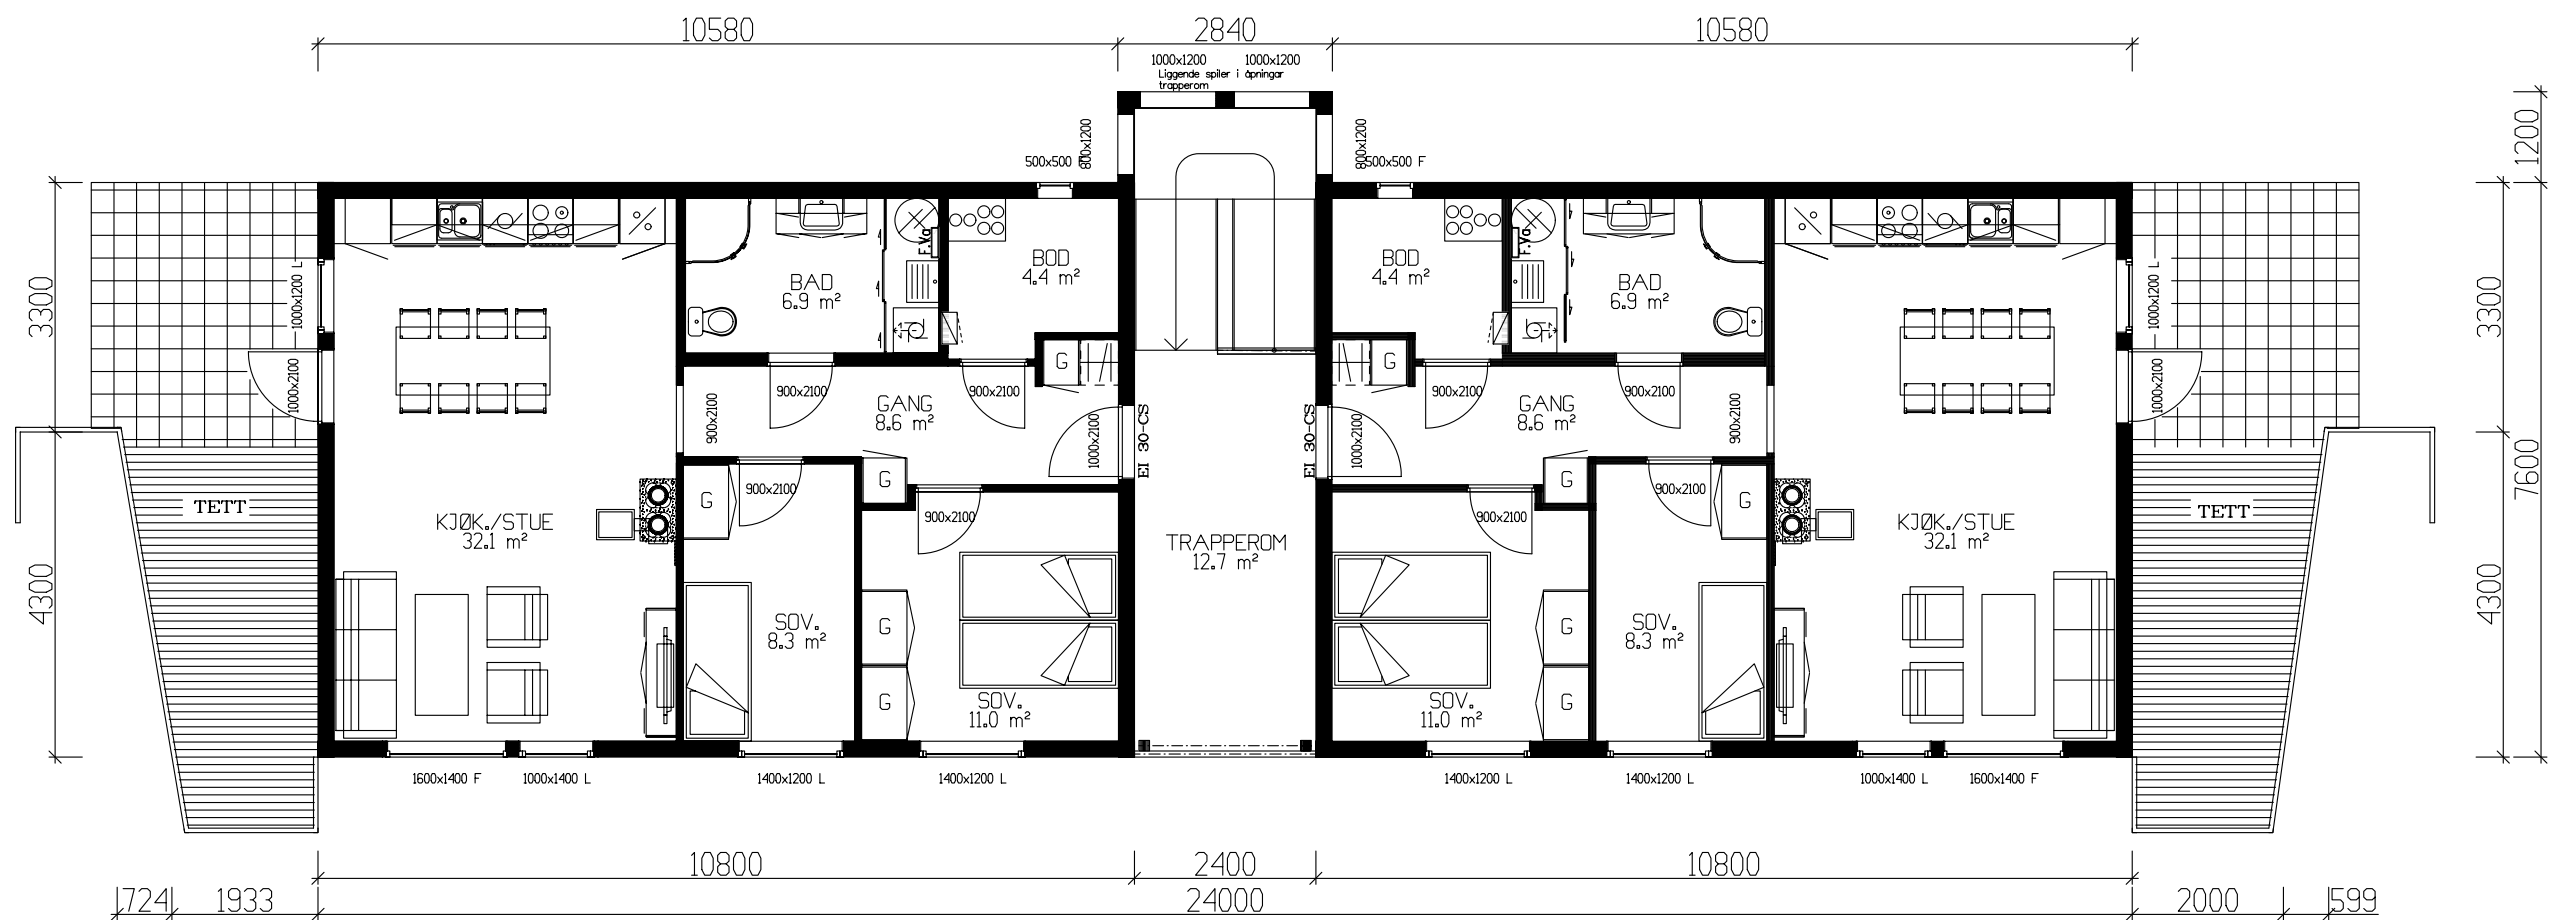

LEILIGHET 3. 74,5m² BRA

LEILIGHET 4. 74,5m² BRA

PLAN 2 ETG. TOTALT 161,7 m² BRA

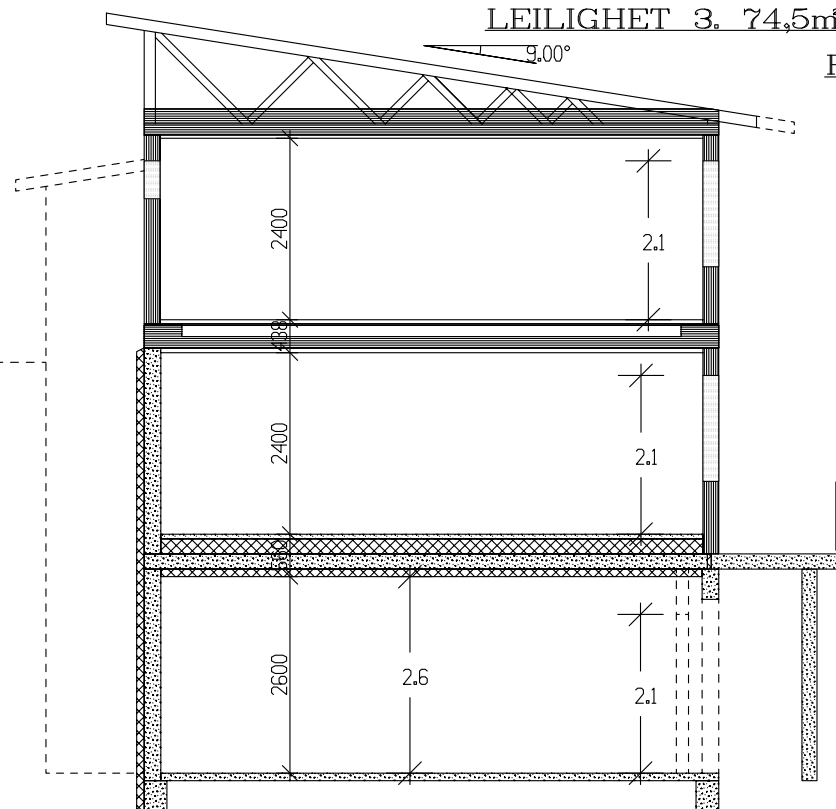

Prosjektert etter TEK 97 rev. 07

VESTLANDS HUS		Tiltakshaver: VestlandsHus Mjelde AS	
		Forhandler: VestlandsHus Mjelde AS	
Hustype:	4-manns.b	Plan 2 etg/snitt	DATO 14.12.10 o1
Byggeplassens adresse:		ARKIV NR.	REV.1 15.03.11 opv
Nedre Vikne, tomt 17			REV.2 18.04.11 opv
			REV.3
G.nr.	Br.nr.	Er tegning klarert for bestilling, kontrakt og søkning ?	TRYGGE HJEM
		Nei	SKALA 1 : 100
			Tegningsnr. 505
			Prosj.nr. 108L
VESTLANDSHUSGRUPPENS ARKITEKTKONTOR – 6018 ALESUND – TLF. 70 17 89 00			
TEGNINGEN MÅ HVERKEN HELT ELLER DELVIS KOPIERES ELLER BENYTTES VED TILTAK SOM VESTLANDSHUS IKKE MEDVIRKER I.			