

Tiltak: #Tiltak



TEGNINGEN MÅ HVERKEN HELT ELLER DELVIS KOPIERES ELLER BENYTTES VED TILTAK SOM VESTLANDSHUS IKKE MEDVIRKER I

Arealberegninger iht. NS-3940:2023			Arealberegninger: NS-3940:2012		
BRA-e			BRA		
	H.etg	6,0		H.etg Sport	5,1
BRA-i				H.etg OA	16,4
	H.etg	106,6		H.etg	106,6
	2.etg	112,5		2-etg	112,5
		225,1 m²			240,6 m²
Terrasse og balkongareal			P-ROM		
TBA				H.etg	102,7
	H.etg	13,1		2-etg	112,5
	2.etg	12,0			215,2 m²
		25,1 m²	BYA		
				Overbygd	19,3
				Bygningskropp	126,4
					145,7 m²




Tiltak: #Tiltak

TEGNINGEN MÅ HVERKEN HELT ELLER DELVIS KOPIERES ELLER BENYTTES VED TILTAK SOM VESTLANDSHUS IKKE MEDVIRKER I

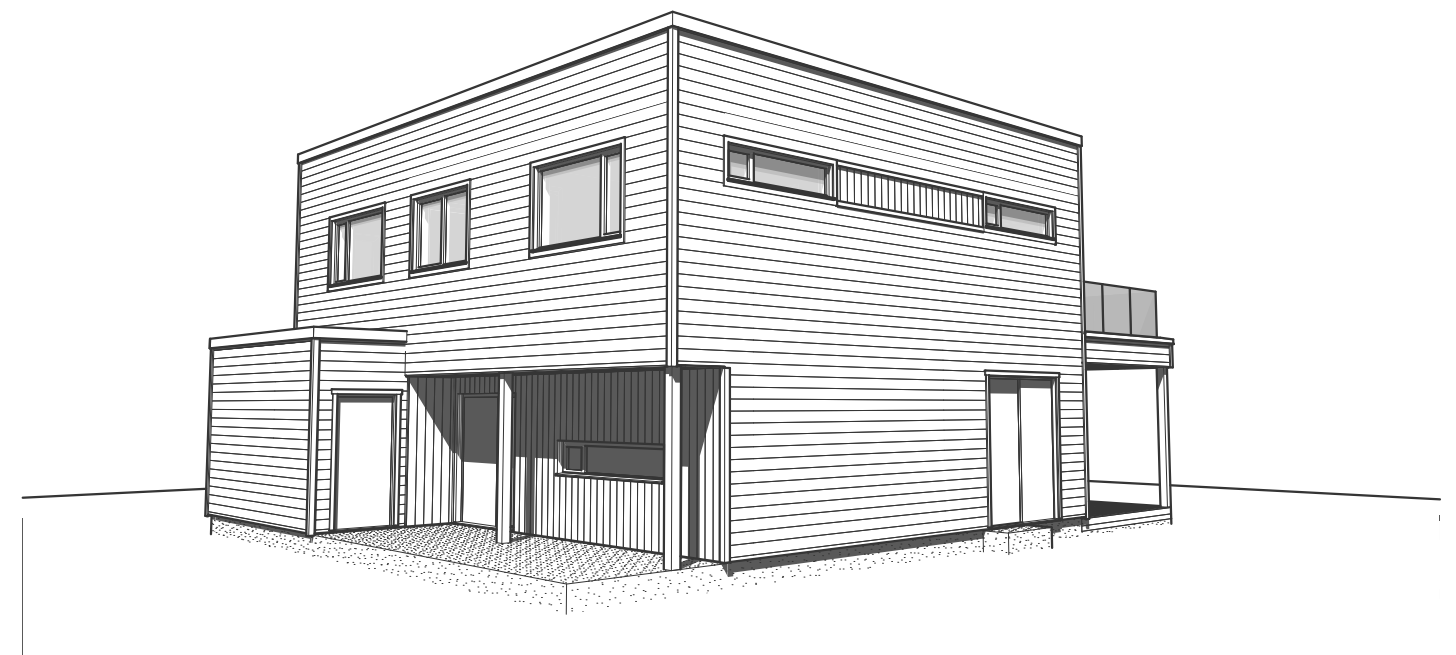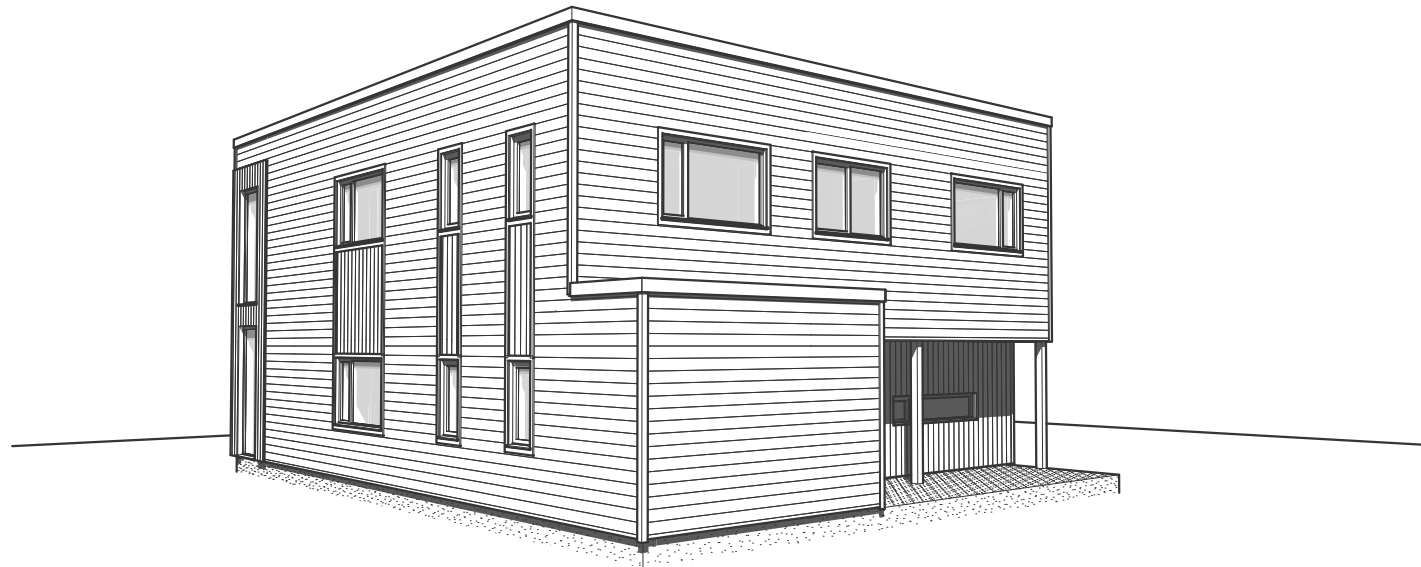


Tiltak: #Tiltak

TEGNINGEN MÅ HVERKEN HELT ELLER DELVIS KOPIERES ELLER BENYTTES VED TILTAK SOM VESTLANDSHUS IKKE MEDVIRKER I

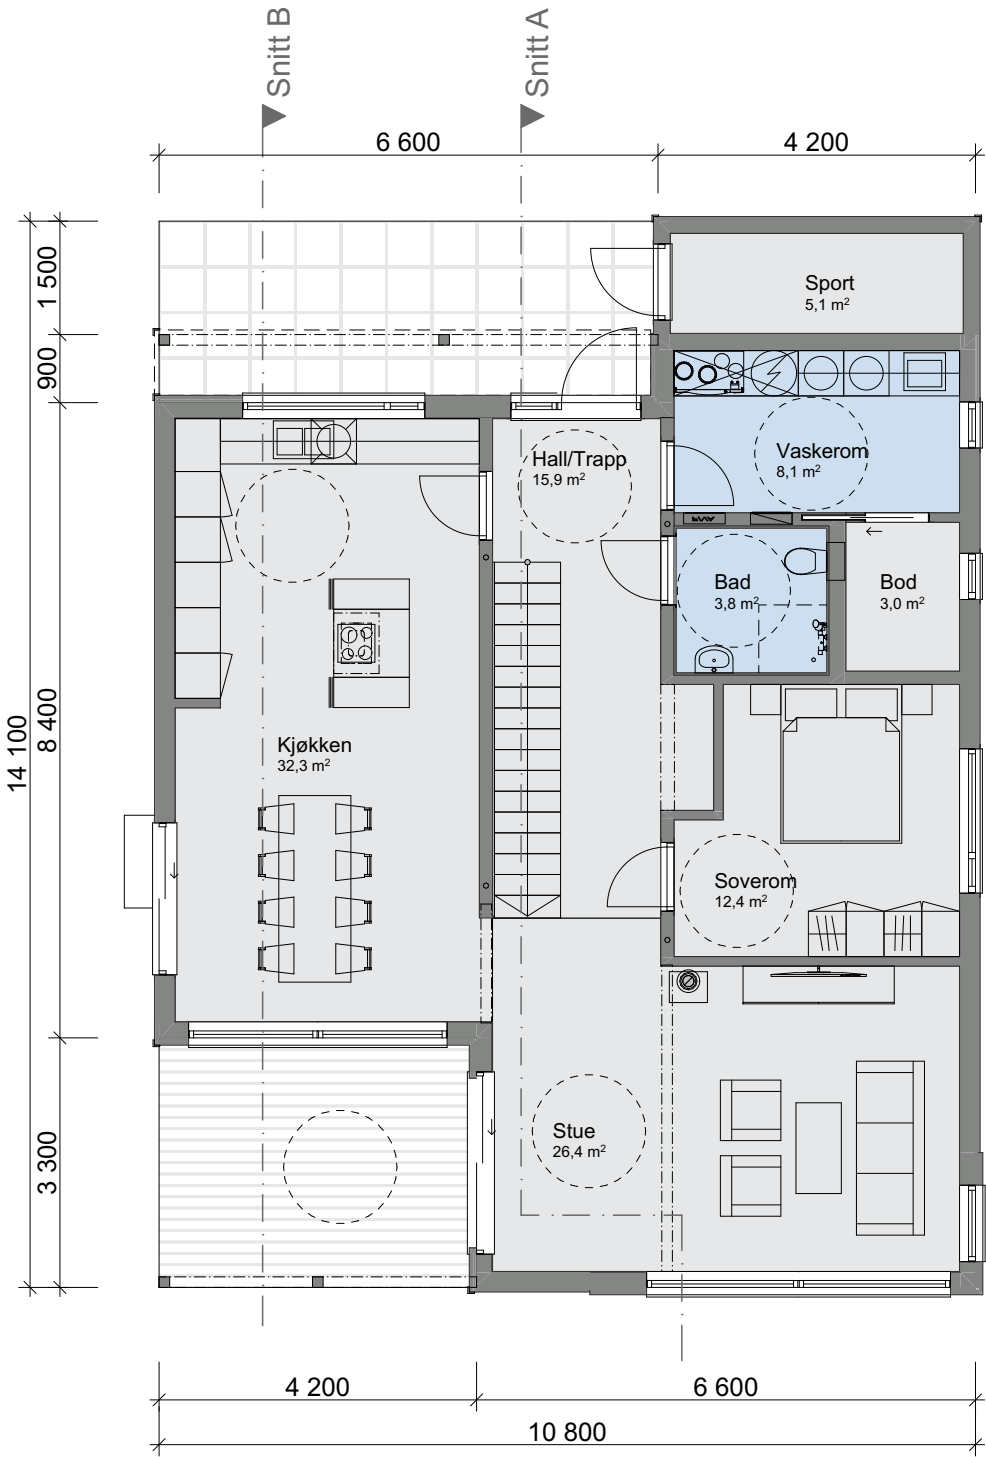

Tiltak: #Tiltak

TEGNINGEN MÅ HVERKEN HELT ELLER DELVIS KOPIERES ELLER BENYTTES VED TILTAK SOM VESTLANDSHUS IKKE MEDVIRKER I

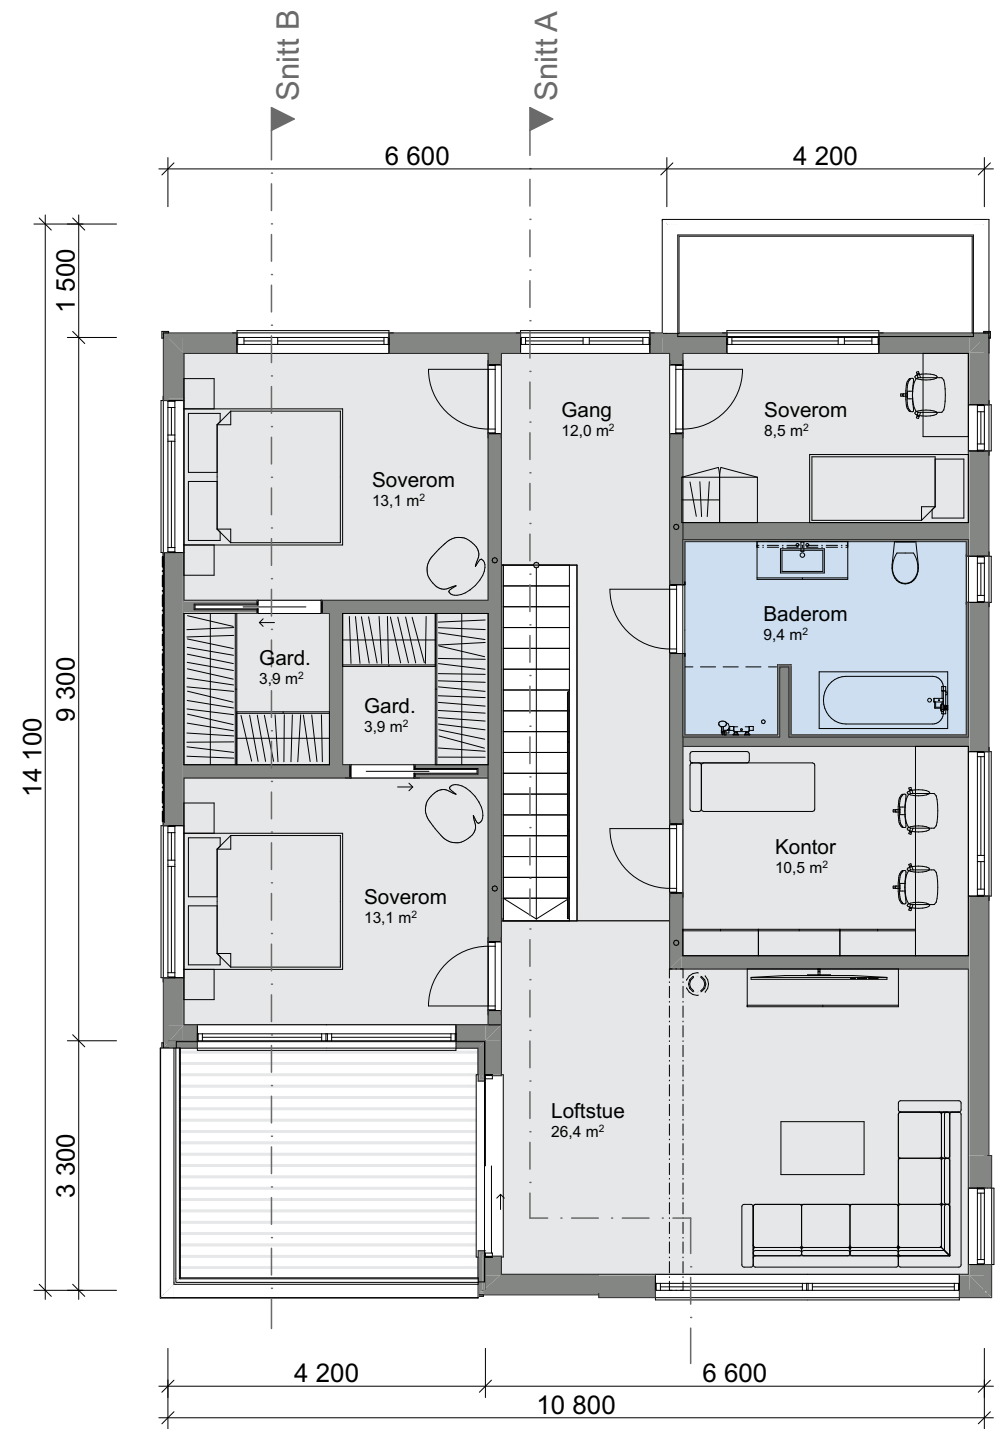

Tiltak: #Tiltak

TEGNINGEN MÅ HVERKEN HELT ELLER DELVIS KOPIERES ELLER BENYTTES VED TILTAK SOM VESTLANDSHUS IKKE MEDVIRKER I

