



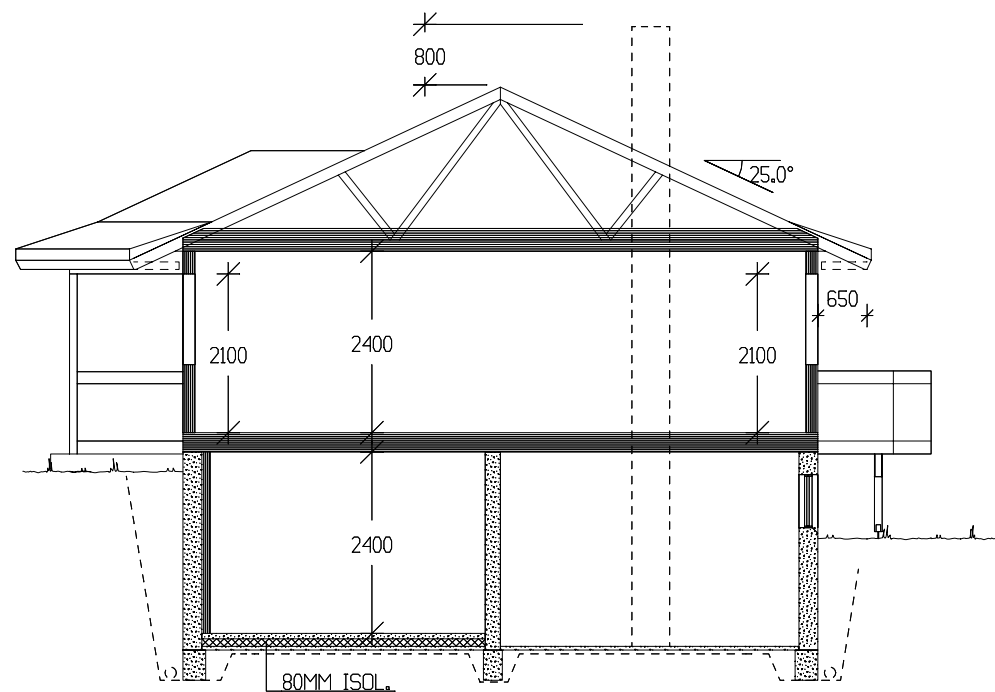

SNITT

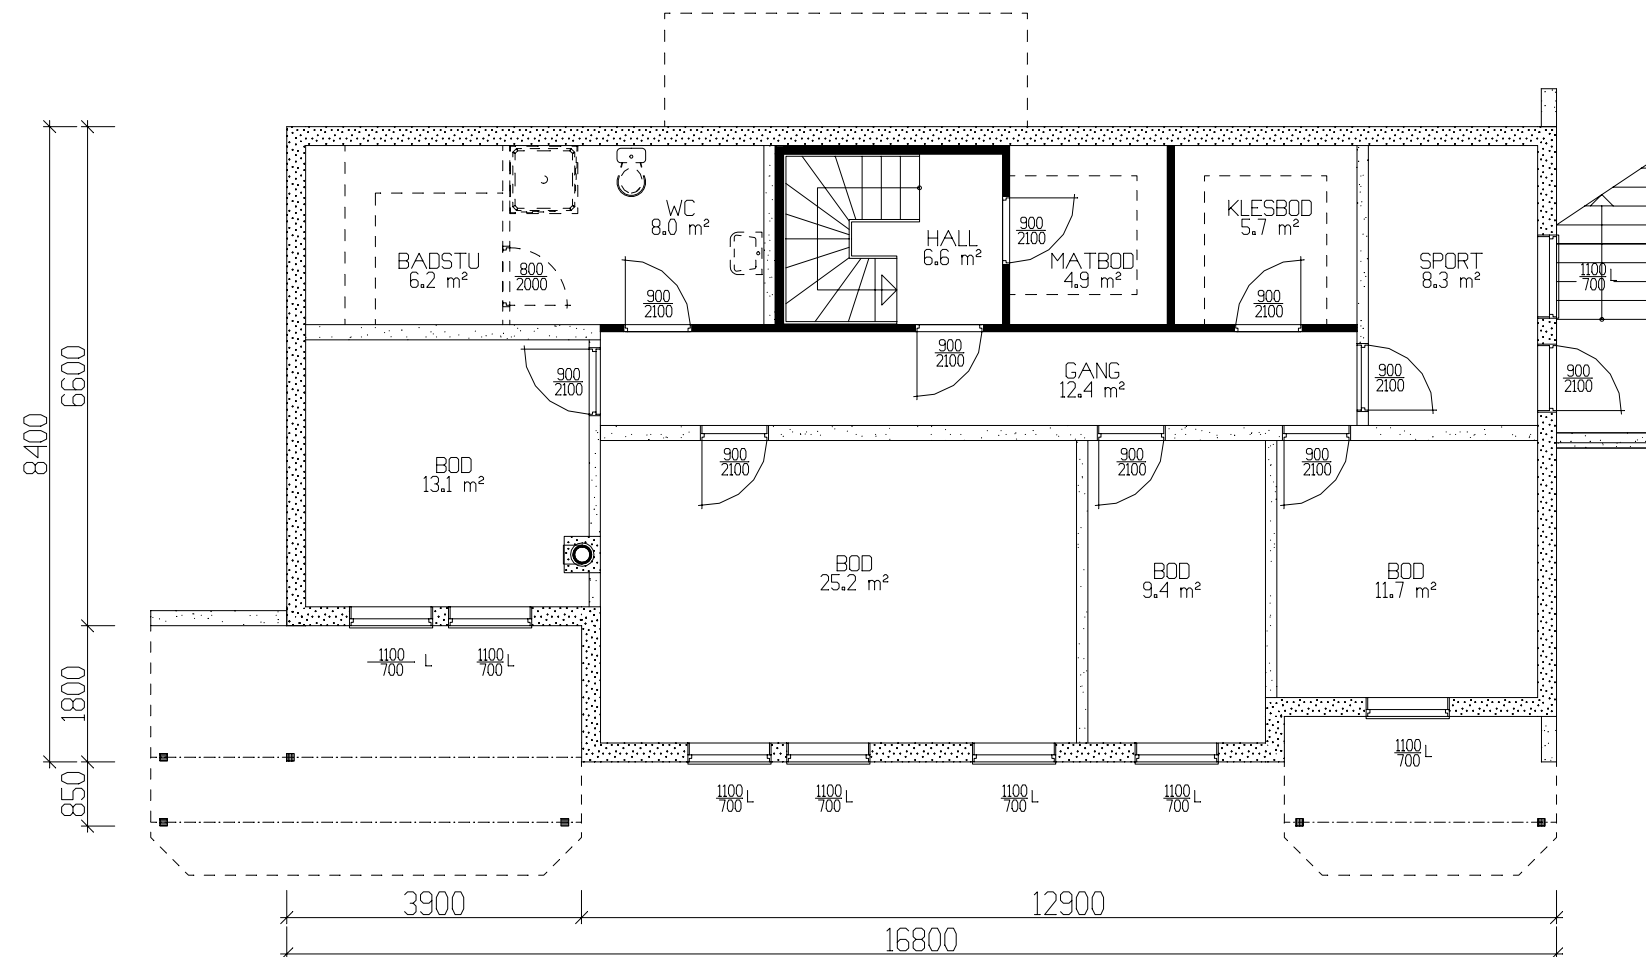

KJELLERPLAN 119,1 m² BRA

|   |  |                                                |  |   |                   |
|---|--|------------------------------------------------|--|---|-------------------|
| Tiltakshaver:                                                                                                |  |                                                |  | <br>TEGNINGS NR.<br>503<br>PROSJ.NR.<br>668V |                   |
| Leverandør:                                                                                                  |  |                                                |  |   |                   |
| HUSTYPE: 40+                                                                                                 |  | KJELLERPLAN/SNITT                              |  |   | DATO 01.09.01 ILE |
| Byggeplassens adresse:                                                                                       |  |                                                |  |   | REV.1             |
|   |  |                                                |  |   | REV.2             |
| G.nr.   |  | Br.nr.                                         |  | REV.3   |                   |
|   |  | ER TEGNING KONTROLLERT<br>I H.T. SJEKKLISTER ? |  | SKALA 1 : 100   |                   |
|   |  |                                                |  |  DATA DESIGN SYSTEM                          |                   |
| Vestlandshusgruppens arkitektkontor – 6018 Alesund – Tlf. 70 17 89 00                                        |  |                                                |  |   |                   |
| TEGNINGEN MÅ HVERKEN HELT ELLER DELVIS KOPIERES ELLER BENYTTES VED TILTAK SOM VESTLANDSHUS IKKE MEDVIRKER I. |  |                                                |  |   |                   |