



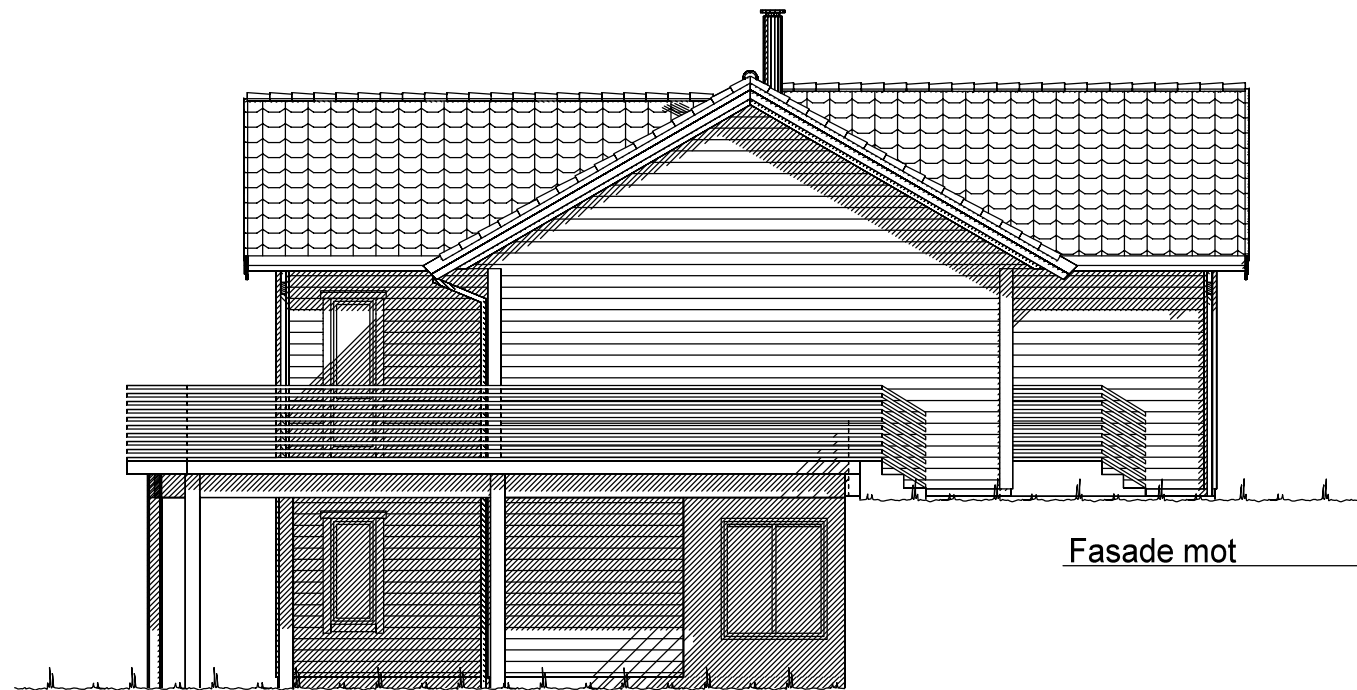

Fasade mot _____.





Fasade mot _____.

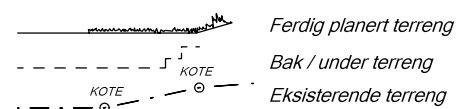

UTFORMING AV TILTAK BEKREFTES FOREVIST:

Nabo.nr.	G.nr.	Br.nr.	Dato	Sign.
Nabo.nr.	G.nr.	Br.nr.	Dato	Sign.
Nabo.nr.	G.nr.	Br.nr.	Dato	Sign.
Nabo.nr.	G.nr.	Br.nr.	Dato	Sign.

VESTLANDS HUS		Tiltakshaver: Dan Alexander Edvardsen	
		Forhandler: Ny Bolig Hadeland AS	
Hustype: Spesial		Fasade 1 og 2	
Byggeplassens adresse: Geitryggvegen 76, 2770 Jaren, Gran		ARKIV NR.:	DATO 14.11.16 vhh
G.nr. 156 Br.nr. 173		Er tegning klarert for bestilling, kontrakt og søkning ?	Nei
VESTLANDSHUSGRUPPENS ARKITEKTKONTOR - 6018 ÅLESUND - TLF. 70 17 89 00		SKALA 1 : 100	
TEGNINGEN MÅ HVERKEN HELT ELLER DELVIS KOPIERES ELLER BENYTTES VED TILTAK SOM VESTLANDSHUS IKKE MEDVIRKER I.		Tegningsnr. 501	
		Prosj.nr. 805v	

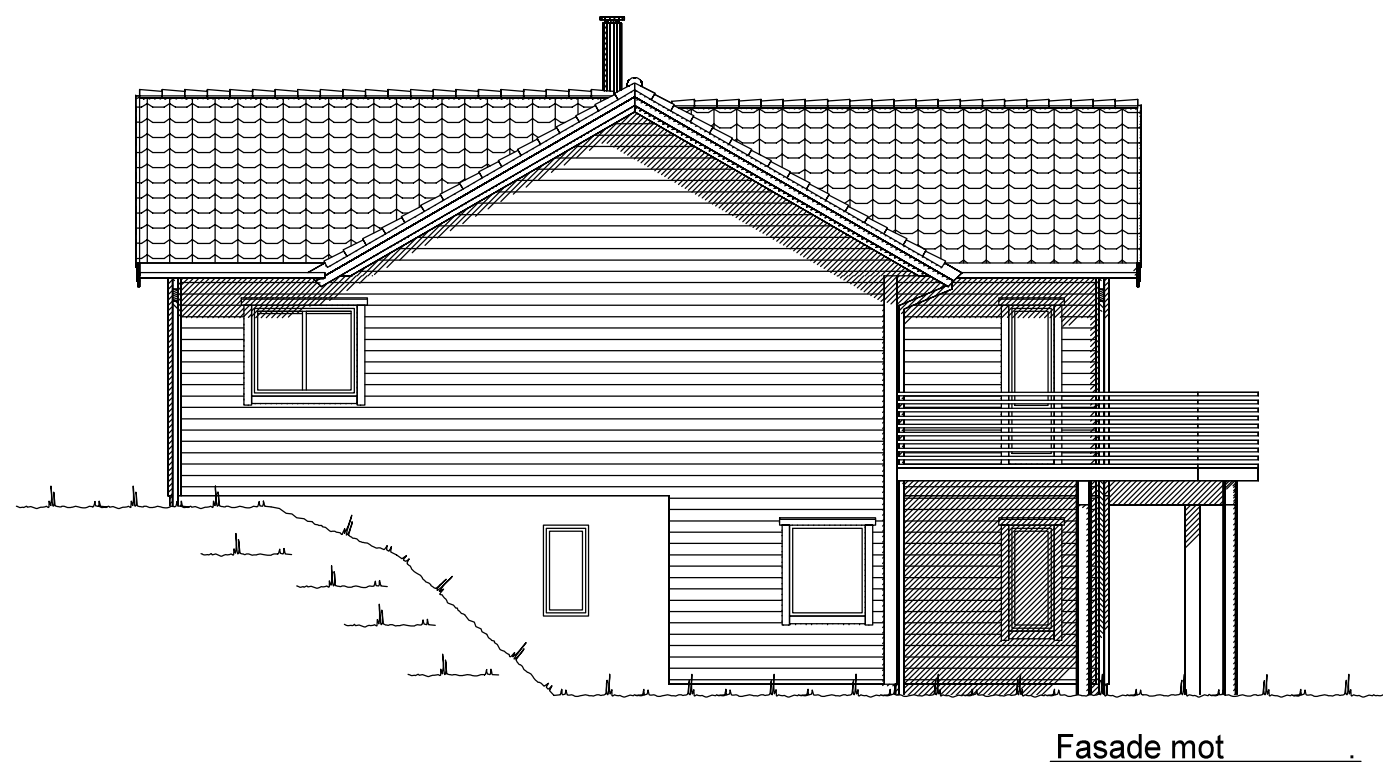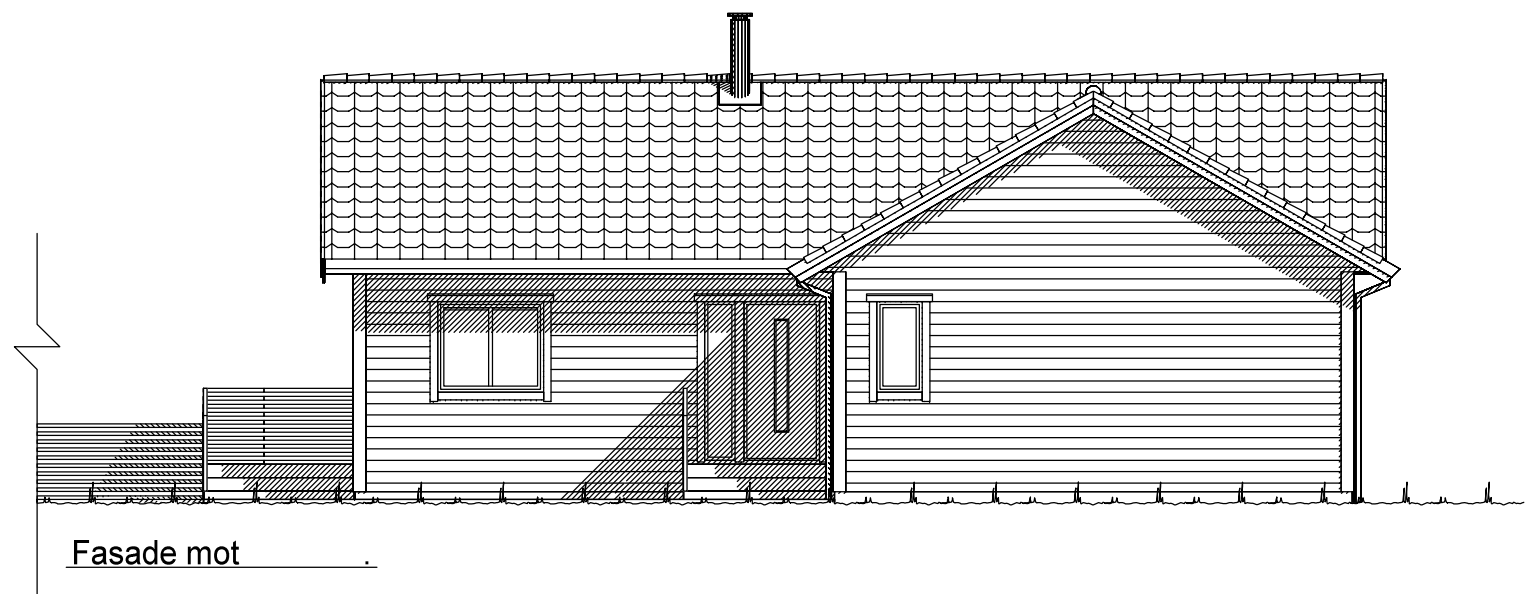


Ferdig planert terreng
Bak / under terreng
Eksisterende terreng

UTFORMING AV TILTAK BEKREFTES FOREVIST:				
Nabo.nr.	G.nr.	Br.nr.	Dato	Sign.
Nabo.nr.	G.nr.	Br.nr.	Dato	Sign.
Nabo.nr.	G.nr.	Br.nr.	Dato	Sign.
Nabo.nr.	G.nr.	Br.nr.	Dato	Sign.

VESTLANDS HUS		Tiltakshaver: Dan Alexander Edvardsen	
		Forhandler: Ny Bolig Hadeland AS	
Hustype: Spesial Fasade 3 og 4		DATO 14.11.16 vhh	
Byggeplassens adresse:		REV.1	
Geitryggvegen 76, 2770 Jaren, Gran		REV.2	
		REV.3	
G.nr. 156	Br.nr. 173	Er tegning klarert for bestilling, kontrakt og søkning ?	Nei
VESTLANDSHUSGRUPPENS ARKITEKTKONTOR - 6018 ÅLESUND - TLF. 70 17 89 00			
TEGNINGEN MÅ HVERKEN HELT ELLER DELVIS KOPIERES ELLER BENYTTES VED TILTAK SOM VESTLANDSHUS IKKE MEDVIRKER I.			

SKALA 1 : 100
Tegningsnr. 502
Prosj.nr. 805v

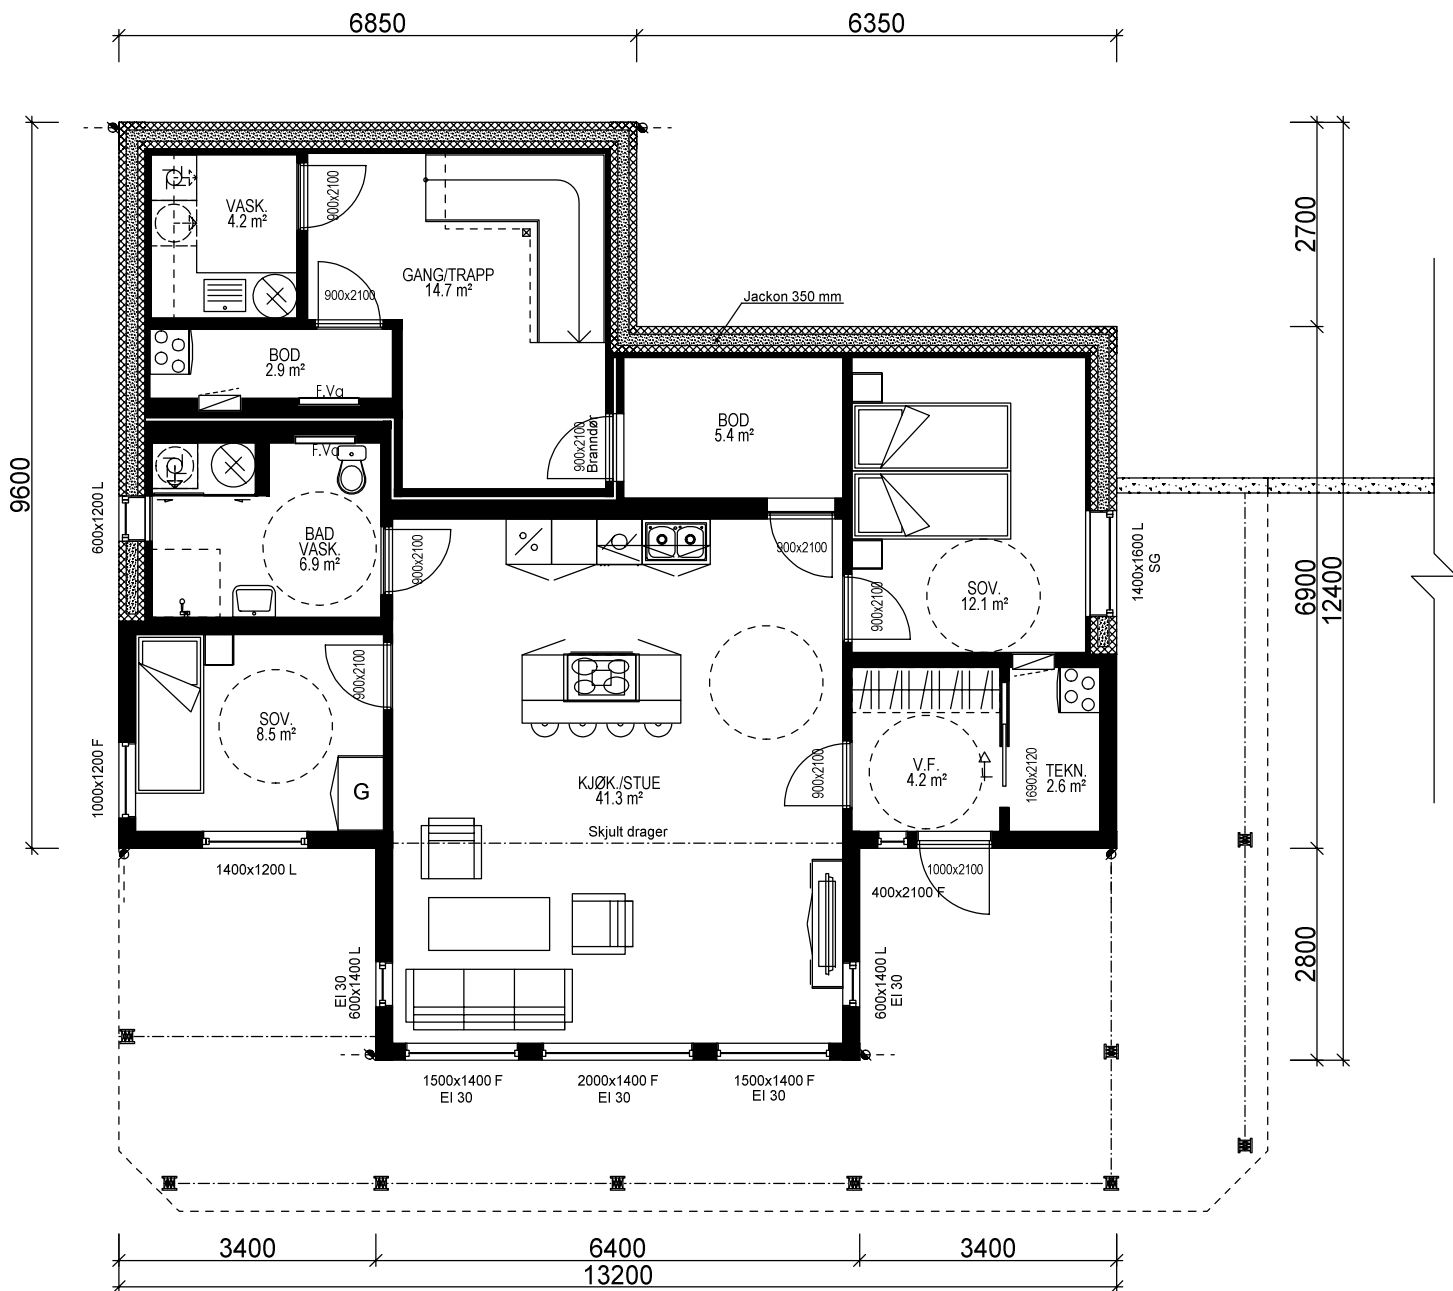

U. ETG. PLAN: 111,4 m² BRA

Bruk av personsikkerhetsglass i vindu, er markert på plan med SG

Takstolleverandør må konfereres før videre detaljprosjektering av hus kan foretas.

Sportsbod i frittstående bygg/garasje. SKAL være tilgjengelig og ha trinnfri adkomst. SKAL bygges samtidig som hus.

For å tilfredstille energiforeskriftene må huset leveres med varmepumpe eller lignende ikke-fossil varmekilde.

Prosjekteres etter TEK10 - 24.06.15

Bygning i:
Risikoklasse 4
Brannklasse 1

Kanaler fra ventilasjonsanlegg, vil i noen tilfeller medføre ekstra veggtykkelser eller "kassing", som får mindre konsekvenser for romløsninger. Dette kan eventuelt justeres noe før igangsetting av bygget.

NB! Ved innhenting av pristilbud av ytterdører og vindu, må forutsetningen i varmetapsberegningen legges til grunn. Her blir det forutsatt en maksimal, gjennomsnittlig U-verdi til ytterdører og vindu for bygget. Høy prosentandel over 20% vindu og dører, har konsekvenser for byggets isolering.

% vindu- og dørareal er beregnet til: -xx%
Gjennomsnittlig U-verdi er her:

(Bygningens totale bruksareal på tomt)

Arealberegninger i hht. NS 3940	Bruksareal BRA i m²			P-ROM Primære rom
	Pr etasje	Åpent overbygg areal og carport	Sum BRA	
U. etg. plan	111.4	53.3	164.7	94.5
H. etg. plan	116.9	0.0	116.9	114.2
SUM :	228.3	53.3	281.6	208.7
BYA :	191.7	0.0	191.7	
Grunnflate/ fotavtrykk :	127.5			

 VESTLANDS HUS		Tiltakshaver: Dan Alexander Edvardsen			
		Forhandler: Ny Bolig Hadeland AS			
Hustype: Spesial		Plan		DATO 14.11.16 vhh	
Byggeplassens adresse: Geitryggvegen 76, 2770 Jaren, Gran			ARKIV NR.:	REV.1	SKALA 1 : 100
				REV.2	
				REV.3	
G.nr. 156	Br.nr. 173	Er tegning klarert for bestilling, kontrakt og søkning ?		Nei	Tegningsnr. 503
					Prosj.nr. 805v
VESTLANDSHUSGRUPPENS ARKITEKTKONTOR - 6018 ÅLESUND - TLF. 70 17 89 00					
TEGNINGEN MÅ HVERKEN HELT ELLER DELVIS KOPIERES ELLER BENYTTES VED TILTAK SOM VESTLANDSHUS IKKE MEDVIRKER I.					

DATO 14.11.16 vhh	SKALA 1 : 100
REV.1	
REV.2	
REV.3	Tegningsnr. 503
	Prosj.nr. 805v



 VESTLANDSHUS		Tiltakshaver: Dan Alexander Edvardsen	
		Forhandler: Ny Bolig Hadeland AS	
Hustype: Spesial		Plan og snitt	
Byggeplassens adresse: Geitryggvegen 76, 2770 Jaren, Gran		ARKIV NR.:	
G.nr. 156 Br.nr. 173		Er tegning klarert for bestilling, kontrakt og søkning ?	
		Nei	
		 DATA DESIGN SYSTEM	
		DATO 14.11.16 vhh	
		REV.1	
		REV.2	
		REV.3	
		SKALA 1 : 100	
		Tegningsnr. 504	
		Prosj.nr. 805v	
VESTLANDSHUSGRUPPENS ARKITEKTKONTOR - 6018 ÅLESUND - TLF. 70 17 89 00			
TEGNINGEN MÅ HVERKEN HELT ELLER DELVIS KOPIERES ELLER BENYTTES VED TILTAK SOM VESTLANDSHUS IKKE MEDVIRKER I.			