




Fasade mot sør.



Fasade mot øst.

		Tiltakshaver: Talgø MøreTre AS	
		Forhandler: Talgø MøreTre AS	
Hustype: Spesial		Fasade 1 og 2	DATO 24.05.18 vhh
Byggeplassens adresse:		ARKIV NR.:	REV.1
Otervikveien 116, 7982 Bindalseidet			REV.2
			REV.3
G.nr. 6	Br.nr. 3	Er tegning klarert for bestilling, kontrakt og søkning ?	Nei
		DATA DESIGN SYSTEM	SKALA 1 : 100
			Tegningsnr. 501
			Prosj.nr. 180080
VESTLANDSHUSGRUPPENS ARKITEKTKONTOR - 6018 ÅLESUND - TLF. 70 17 89 00			
TEGNINGEN MÅ HVERKEN HELT ELLER DELVIS KOPIERES ELLER BENYTTES VED TILTAK SOM VESTLANDSHUS IKKE MEDVIRKER I.			

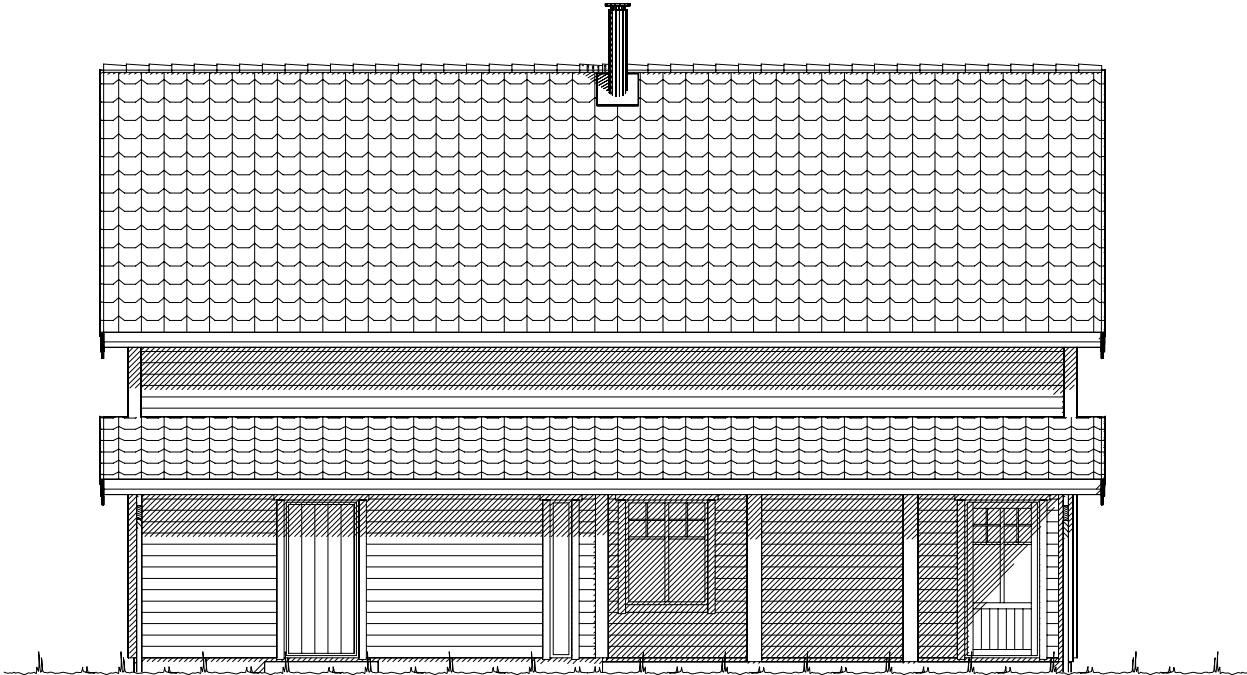


Fasade mot nord.




Fasade mot vest.

VESTLANDS HUS		Tiltakshaver: <i>Talgø MøreTre AS</i>	
		Forhandler: <i>Talgø MøreTre AS</i>	
Hustype: Spesial		Fasade 3 og 4	
Byggeplassens adresse:		ARKIV NR.:	DATO 24.05.18 vhh
Otervikveien 116, 7982 Bindalseidet			REV.1
			REV.2
			REV.3
G.nr. 6	Br.nr. 3	Er tegning klarert for bestilling, kontrakt og søkning ?	SKALA 1 : 100
		Nei	Tegningsnr. 502
			PROSJEKT NR. 180080
			DATA DESIGN SYSTEM
VESTLANDSHUSGRUPPENS ARKITEKTKONTOR - 6018 ÅLESUND - TLF. 70 17 89 00			
TEGNINGEN MÅ HVERKEN HELT ELLER DELVIS KOPIERES ELLER BENYTTES VED TILTAK SOM VESTLANDSHUS IKKE MEDVIRKER I.			

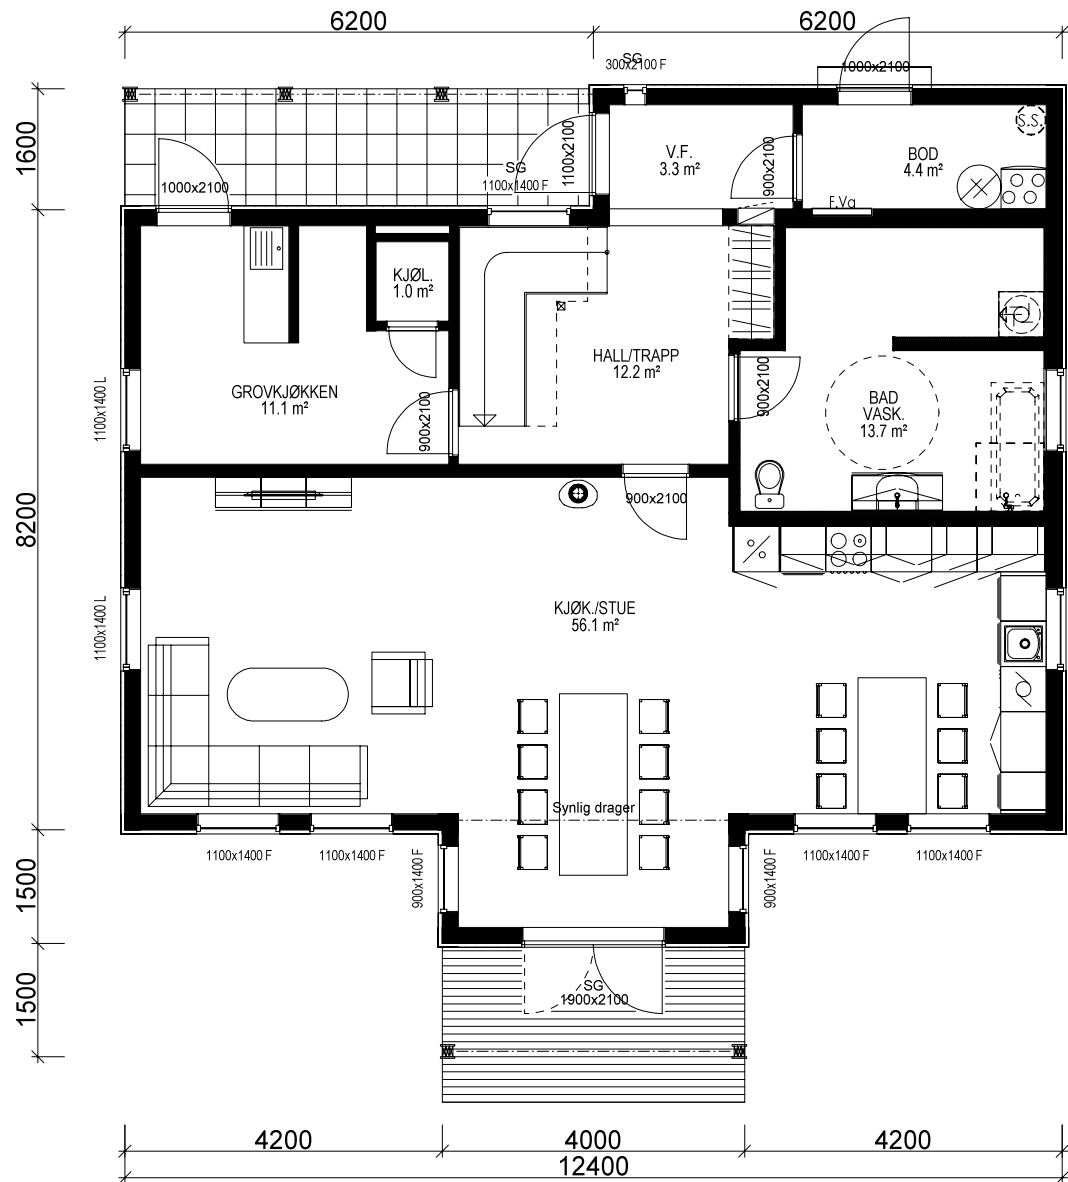

H. ETG. PLAN: 107,8 m² BRA

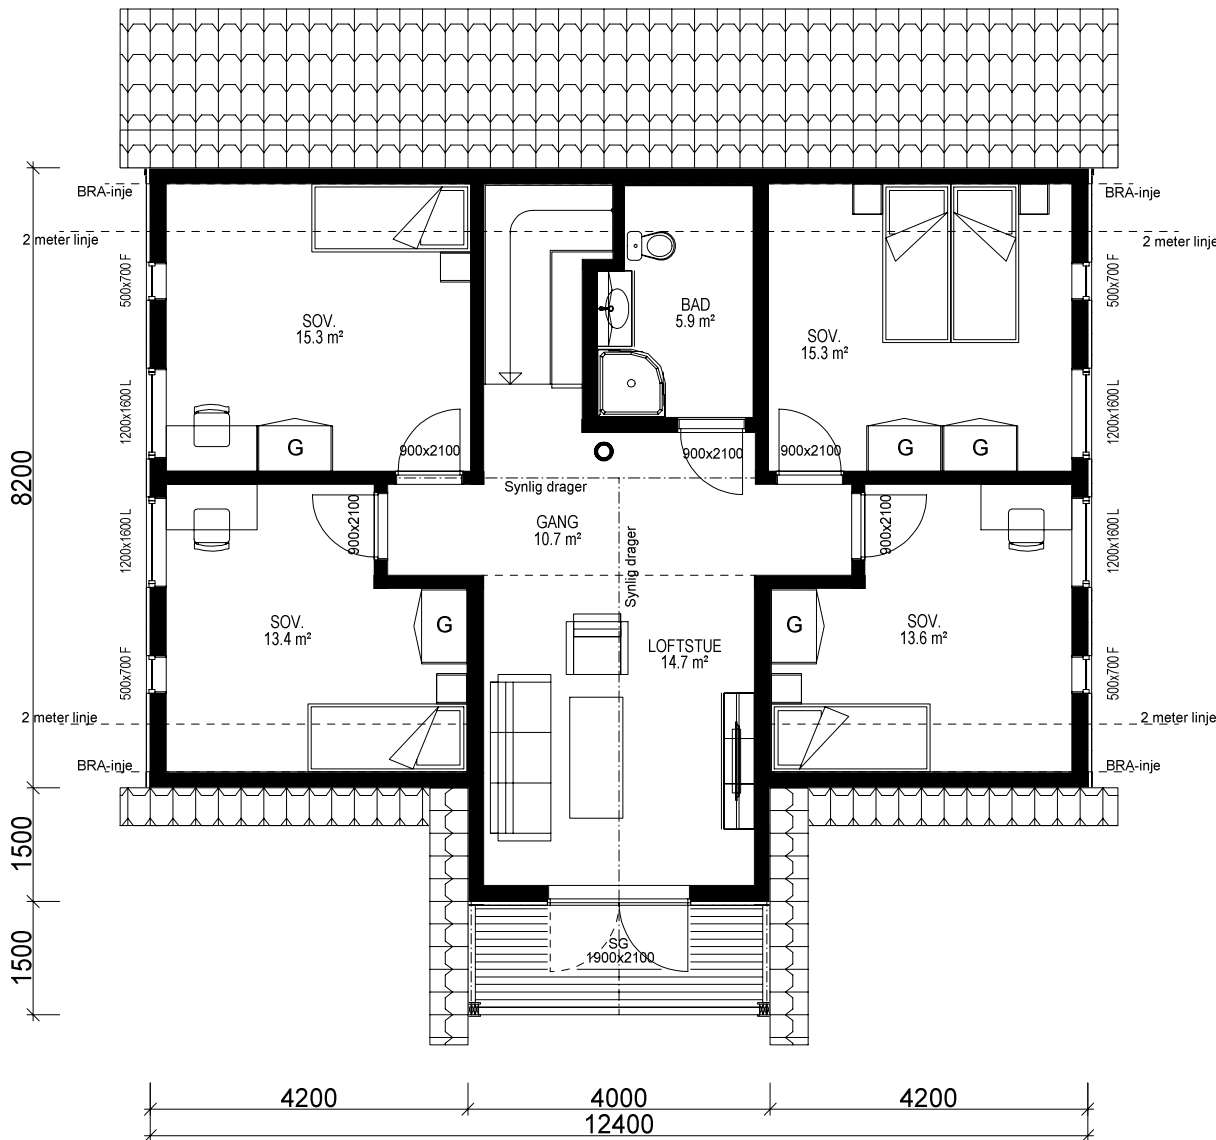

2. ETG. PLAN: 98,5 m² BRA

Bygning i:
Risikoklasse 4
Brannklasse 1

Kanaler fra ventilasjonsanlegg vil i noen tilfeller medføre ekstra veggtykkelser eller "kassing" som får mindre konsekvenser for romløsninger. Dette kan eventuelt justeres noe før igangsetting av bygget.

NB! Ved innhenting av pristilbud av ytterdører og vindu, må forutsetningen i varmetapsberegningen legges til grunn. Her blir det forutsatt en maksimal, gjennomsnittlig U-verdi til ytterdører og vindu for bygget.
Høy prosentandel vindu og dører i fasaden, har konsekvenser for byggets isolering. Gjennomsnittlig U-verdi er her: xx

Furutsatt lekkasjetall i beregning er:

Prosjektet etter TEK 10 av 09.12.16 nr. 1564



Bruk av personsikkerhetsglass i vindu, er markert på plan med SG

Sportsbod i frittstående bygg/garasje. SKAL bygges samtidig som hus.

Arealberegninger i hht. NS 3940	Bruksareal BRA i m²			P-ROM Primære rom
	Pr etasje	Åpent overbygg areal og carport	Sum BRA	
H. etg. plan	107.8	13.3	121.1	102.3
2. etg. plan	98.5	4.9	103.4	98.5
SUM :	206.3	18.2	224.5	200.8
BYA :	120.2	15.3	135.5	
Grunnflate/fotavtrykk :	117.6			

VESTLANDS HUS		Tiltakshaver: Talgø MøreTre AS	
		Forhandler: Talgø MøreTre AS	
Hustype: Spesial		Plan	
Byggeplassens adresse: Otervikveien 116, 7982 Bindalseidet		ARKIV NR.:	
G.nr. 6	Br.nr. 3	Er tegning klarert for bestilling, kontrakt og søkning ? Nei	
VESTLANDSHUSGRUPPENS ARKITEKTKONTOR - 6018 ÅLESUND - TLF. 70 17 89 00		DATA DESIGN SYSTEM	
TEGNINGEN MÅ HVERKEN HELT ELLER DELVIS KOPIERES ELLER BENYTTES VED TILTAK SOM VESTLANDSHUS IKKE MEDVIRKER I.			

DATO 24.05.18 vhh	SKALA 1 : 100
REV.1	
REV.2	
REV.3	Tegningsnr. 503
	Prosj.nr. 180080

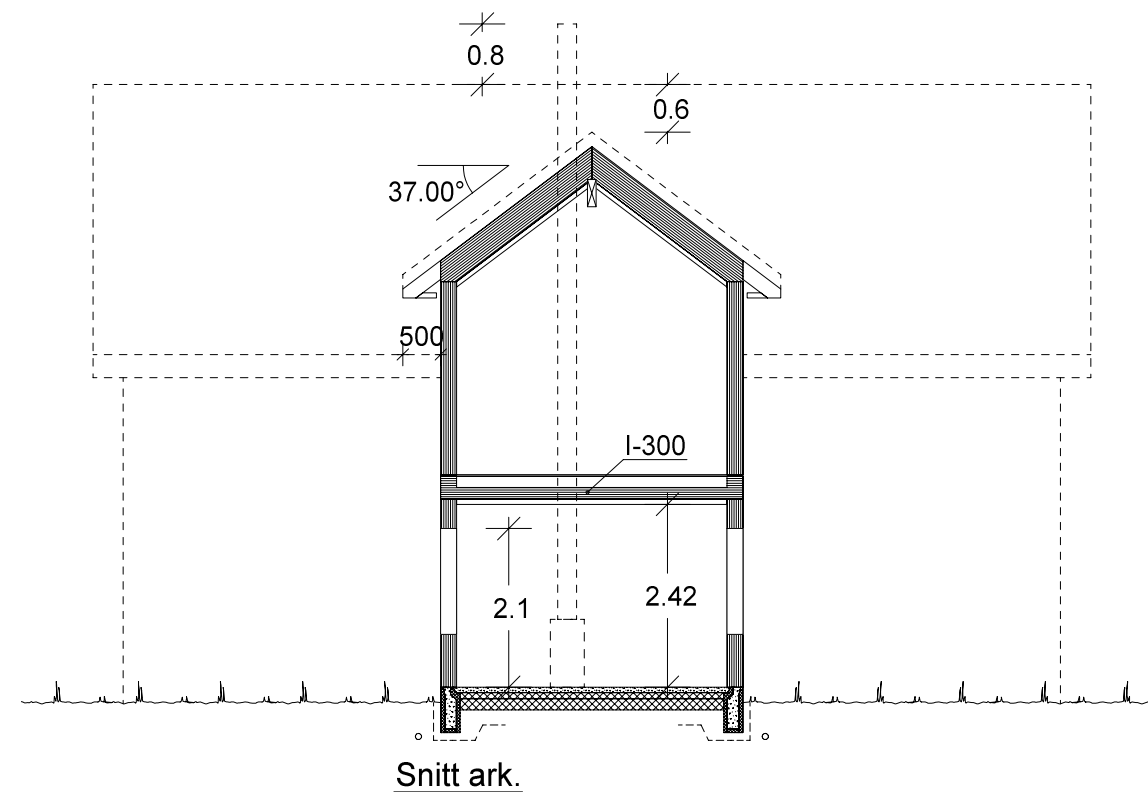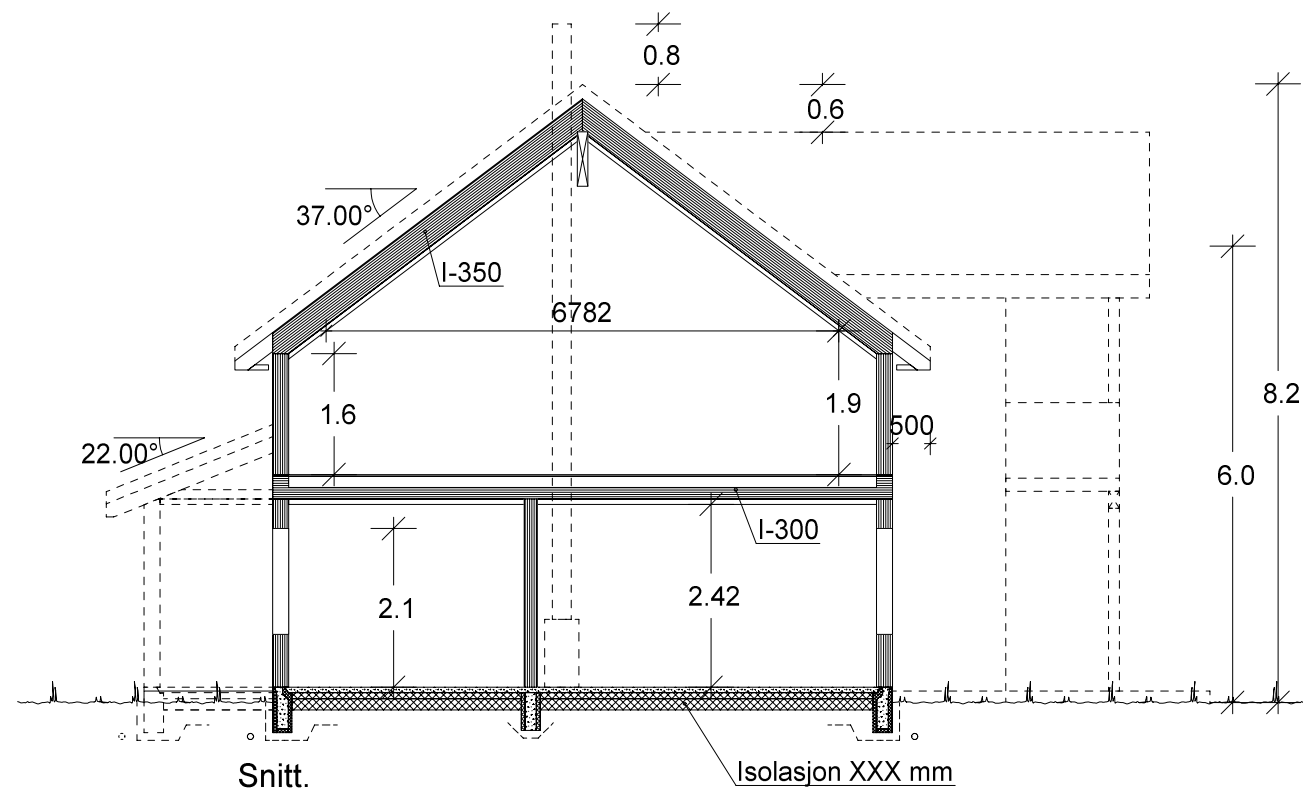

VESTLANDS HUS		Tiltakshaver: Talgø MøreTre AS	
		Forhandler: Talgø MøreTre AS	
Hustype: Spesial Plan		DATO 24.05.18 vhh	
Byggeplassens adresse:		REV.1	
Otervikveien 116, 7982 Bindalseidet		REV.2	SKALA 1 : 100
		REV.3	Tegningsnr. 504
G.nr. 6	Br.nr. 3	Er tegning klarert for bestilling, kontrakt og søkning ?	Prosj.nr. 180080
DATA DESIGN SYSTEM			
VESTLANDSHUSGRUPPENS ARKITEKTKONTOR - 6018 ÅLESUND - TLF. 70 17 89 00			
TEGNINGEN MÅ HVERKEN HELT ELLER DELVIS KOPIERES ELLER BENYTTES VED TILTAK SOM VESTLANDSHUS IKKE MEDVIRKER I.			