



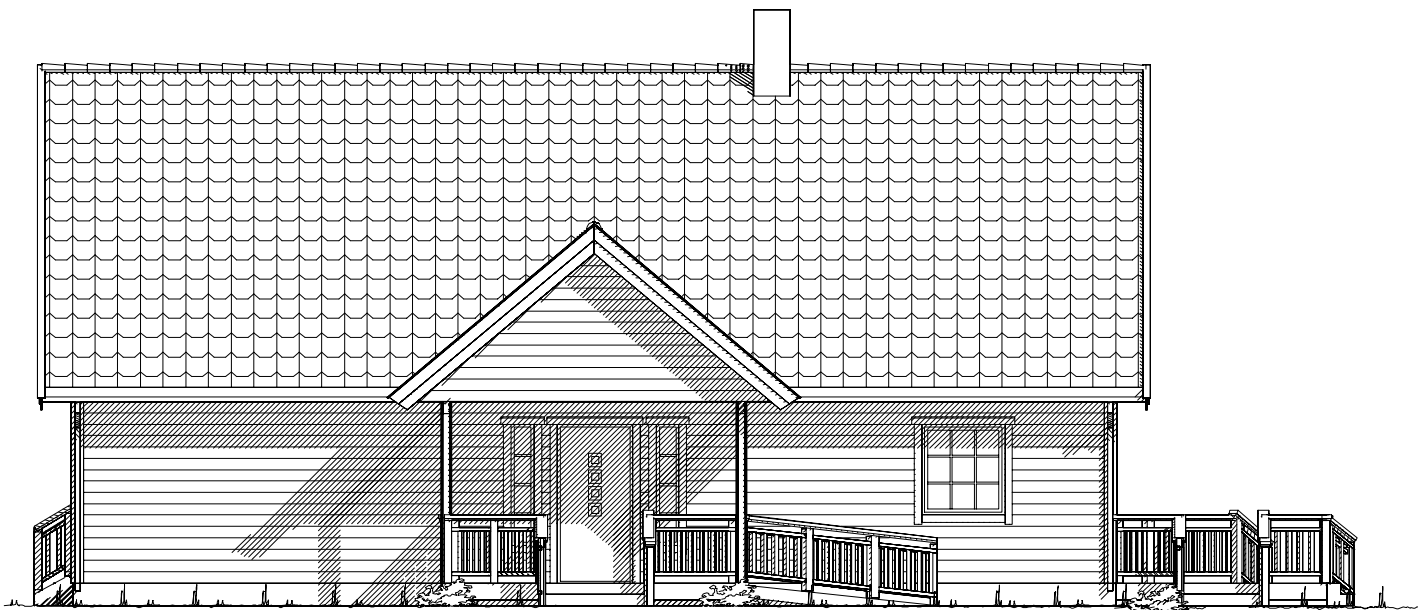

Fasade mot _____

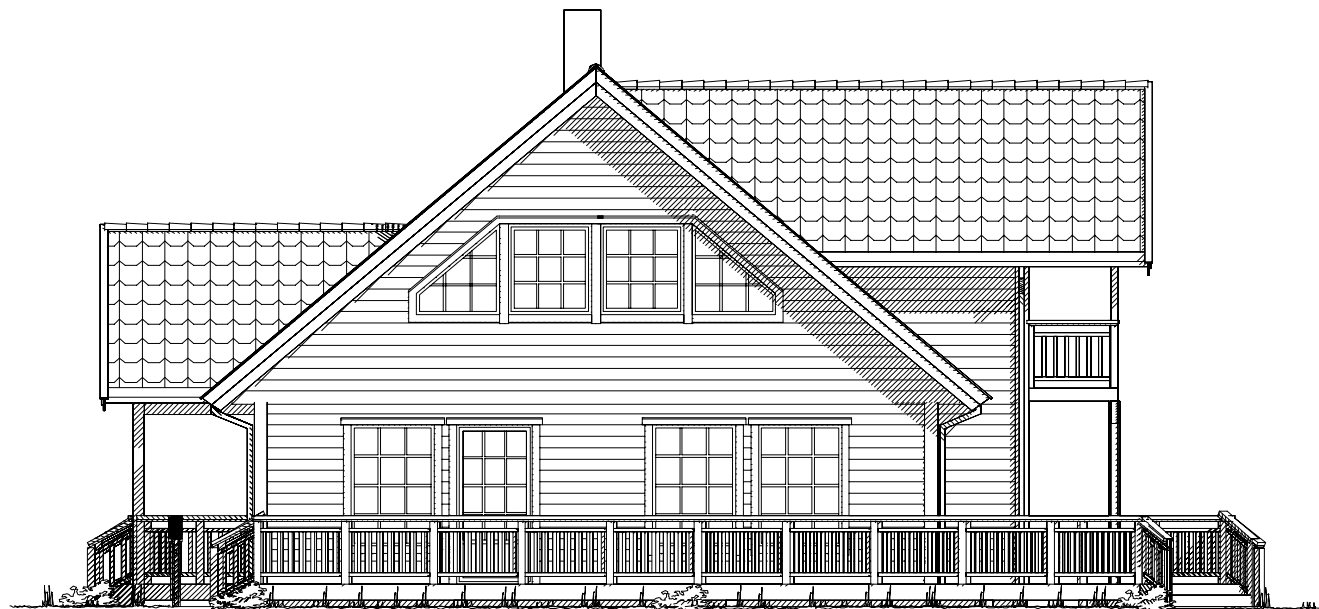




Fasade mot _____


Prosjektert etter TEK 97 rev. 07

Tiltakshaver: E. I. Dahle og H. Hansen			 VestlandsHus
Leverandør: Mathisen & co trelast –byggevarer AS			
Hustype: Spesial	Fasade 1 og 2	DATO 10.06.10 C.M	
Byggeplassens adresse:		REV.1 02.08.10 C.M	
Mobrinken 6, 9517 Alta		ARKIV NR.	REV.2 13.10.10 vhh
G.nr. 35	Br.nr. 144	ER TEGNING KONTROLLERT I H.T. SJEKKLISTER ?	REV.3 21.10.10 vhh
		JA	SKALA 1 : 100
VestlandsHusgruppens arkitektkontor – 6018 Alesund – Tlf. 70 17 89 00			Tegningsnr. 501
TEGNINGEN MÅ HVERKEN HELT ELLER DELVIS KOPIERES ELLER BENYTTES VED TILTAK SOM VESTLANDSHUS IKKE MEDVIRKER I.			Prosj.nr. 007v

UTFORMING AV TILTAK BEKREFTES FOREVIST:

Nabo.nr.	G.nr.	Br.nr.	Dato	Sign.
Nabo.nr.	G.nr.	Br.nr.	Dato	Sign.
Nabo.nr.	G.nr.	Br.nr.	Dato	Sign.
Nabo.nr.	G.nr.	Br.nr.	Dato	Sign.

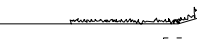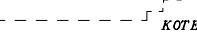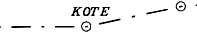 Ferdig planert terreng
 Bak / under terreng
 Eksisterende terreng

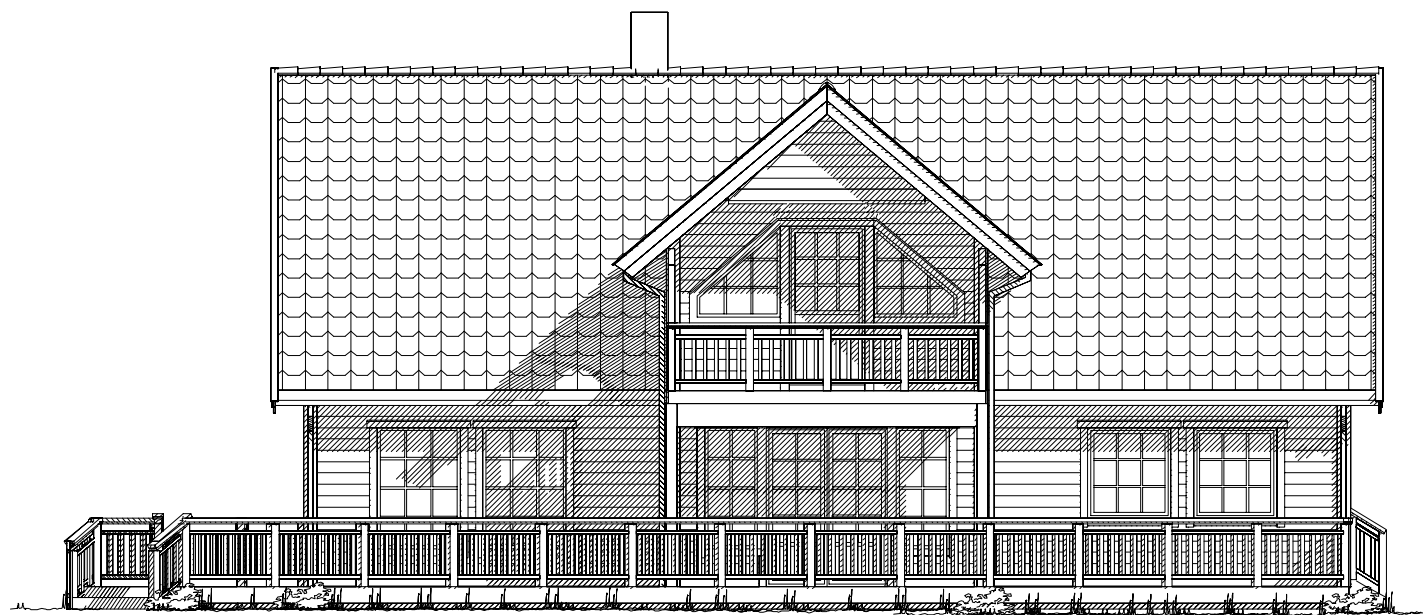

Fasade mot _____



Fasade mot _____

Prosjektert etter TEK 97 rev. 07




Tiltakshaver: E. I. Dahle og H. Hansen			 VestlandsHus
Leverandør: Mathisen & co trelast –byggevarer AS			
Hustype: Spesial		Fasade 3 og 4	
Byggeplassens adresse:		ARKIV NR.	
Mobrinken 6, 9517 Alta			
G.nr.	Br.nr.	ER TEGNING KONTROLLERT I H.T. SJEKKLISTER ?	JA
35	144		
VestlandsHusgruppens arkitektkontor – 6018 Alesund – Tlf. 70 17 89 00			
TEGNINGEN MÅ HVERKEN HELT ELLER DELVIS KOPIERES ELLER BENYTTES VED TILTAK SOM VESTLANDSHUS IKKE MEDVIRKER I.			


DATO	10.06.10	C.M
REV.1	02.08.10	C.M
REV.2	13.10.10	vhh
REV.3	21.10.10	vhh
SKALA	1 : 100	
DATA DESIGN SYSTEM		

TRYGGE HJEM	
Tegningsnr.	502
Prosj.nr.	007v


UTFORMING AV TILTAK BEKREFTES FOREVIST:

Nabo.nr.	G.nr.	Br.nr.	Dato	Sign.
Nabo.nr.	G.nr.	Br.nr.	Dato	Sign.
Nabo.nr.	G.nr.	Br.nr.	Dato	Sign.
Nabo.nr.	G.nr.	Br.nr.	Dato	Sign.

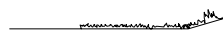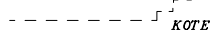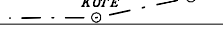 Ferdig planert terreng
 Bak / under terreng
 Eksisterende terreng

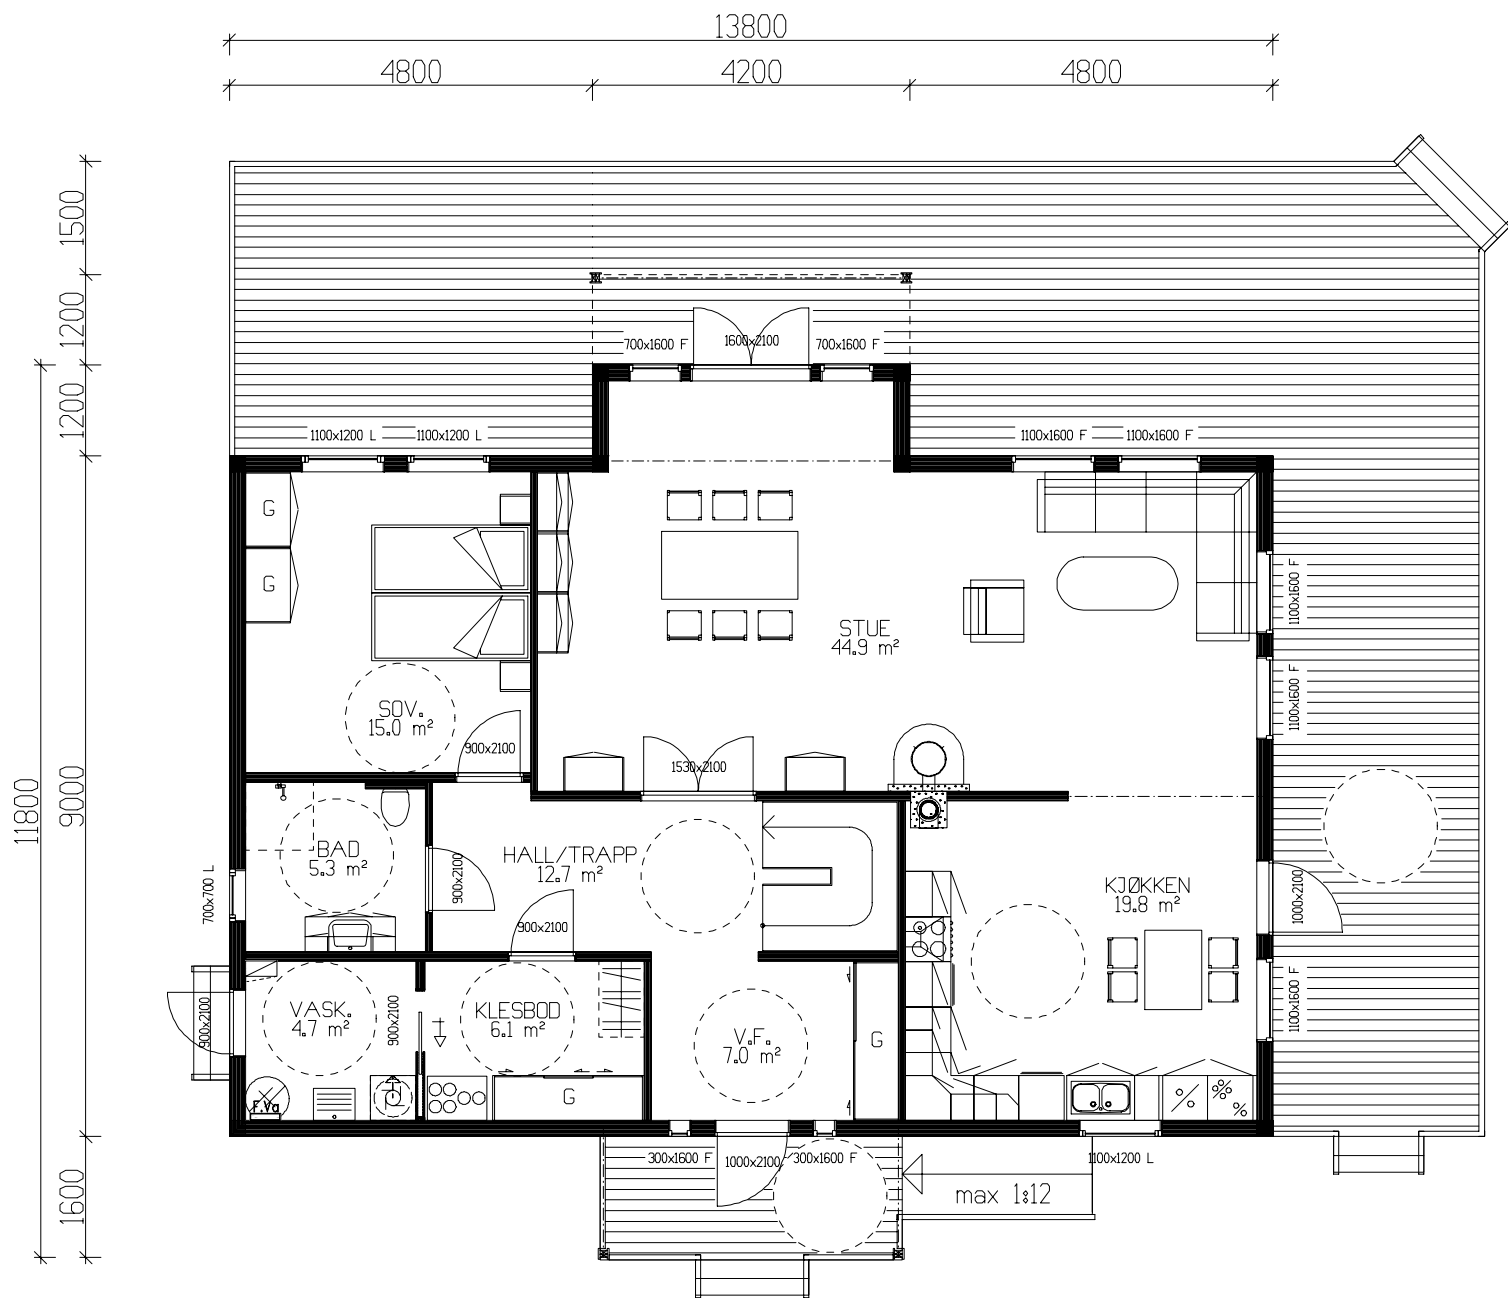

HOVEDETASJE 119.3m² BRA

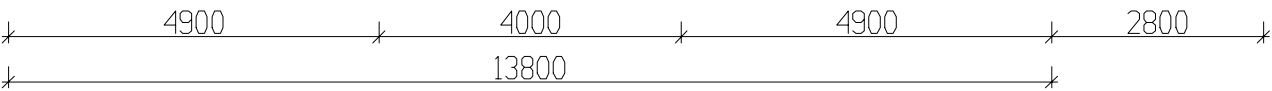

Sportsbod i fremtidig garasje


Bruksareal BRA 1 m		
Arealberegninger	Pr etasje	Sum BRA
1 hht. NS 3940		
H. etg. plan	119.3	119.3
2. etg. plan	82.0	82.0
SUM :	201.3	201.3
BYA :	129.2	129.2
Grunnflate/ fotavtrykk :	129.2	

Prosjektert etter TEK 97 rev. 07

NØI Ved innhenting av pristilbud av ytterdører og vindu, må forutsetningen i varmetapsberegning legges til grunn. Her blir det forutsatt en maksimal, gjennomsnittlig U-verdi til ytterdører og vindu for bygget.


Gjennomsnittlig U-verdi er her: **1,2**

Tiltakshaver: E. I. Dahle og H. Hansen				 TRYGGE HJEM	
Leverandør: Mathisen & co trelast –byggevarer AS					
Hustype: Spesial		Plan			
Byggeplassens adresse:		ARKIV NR.			
Mobrinken 6, 9517 Alta				DATO 10.06.10 C.M	
				REV.1 02.08.10 C.M	
				REV.2 13.10.10 vhh	
				REV.3 21.10.10 vhh	
				SKALA 1 : 100	
G.nr. 35		Br.nr. 144		ER TEGNING KONTROLLERT I H.T. SJEKKLISTER ? JA	
VestlandsHusgruppens arkitektkontor – 6018 Alesund – Tlf. 70 17 89 00					
TEGNINGEN MÅ HVERKEN HELT ELLER DELVIS KOPIERES ELLER BENYTTES VED TILTAK SOM VESTLANDSHUS IKKE MEDVIRKER I.					

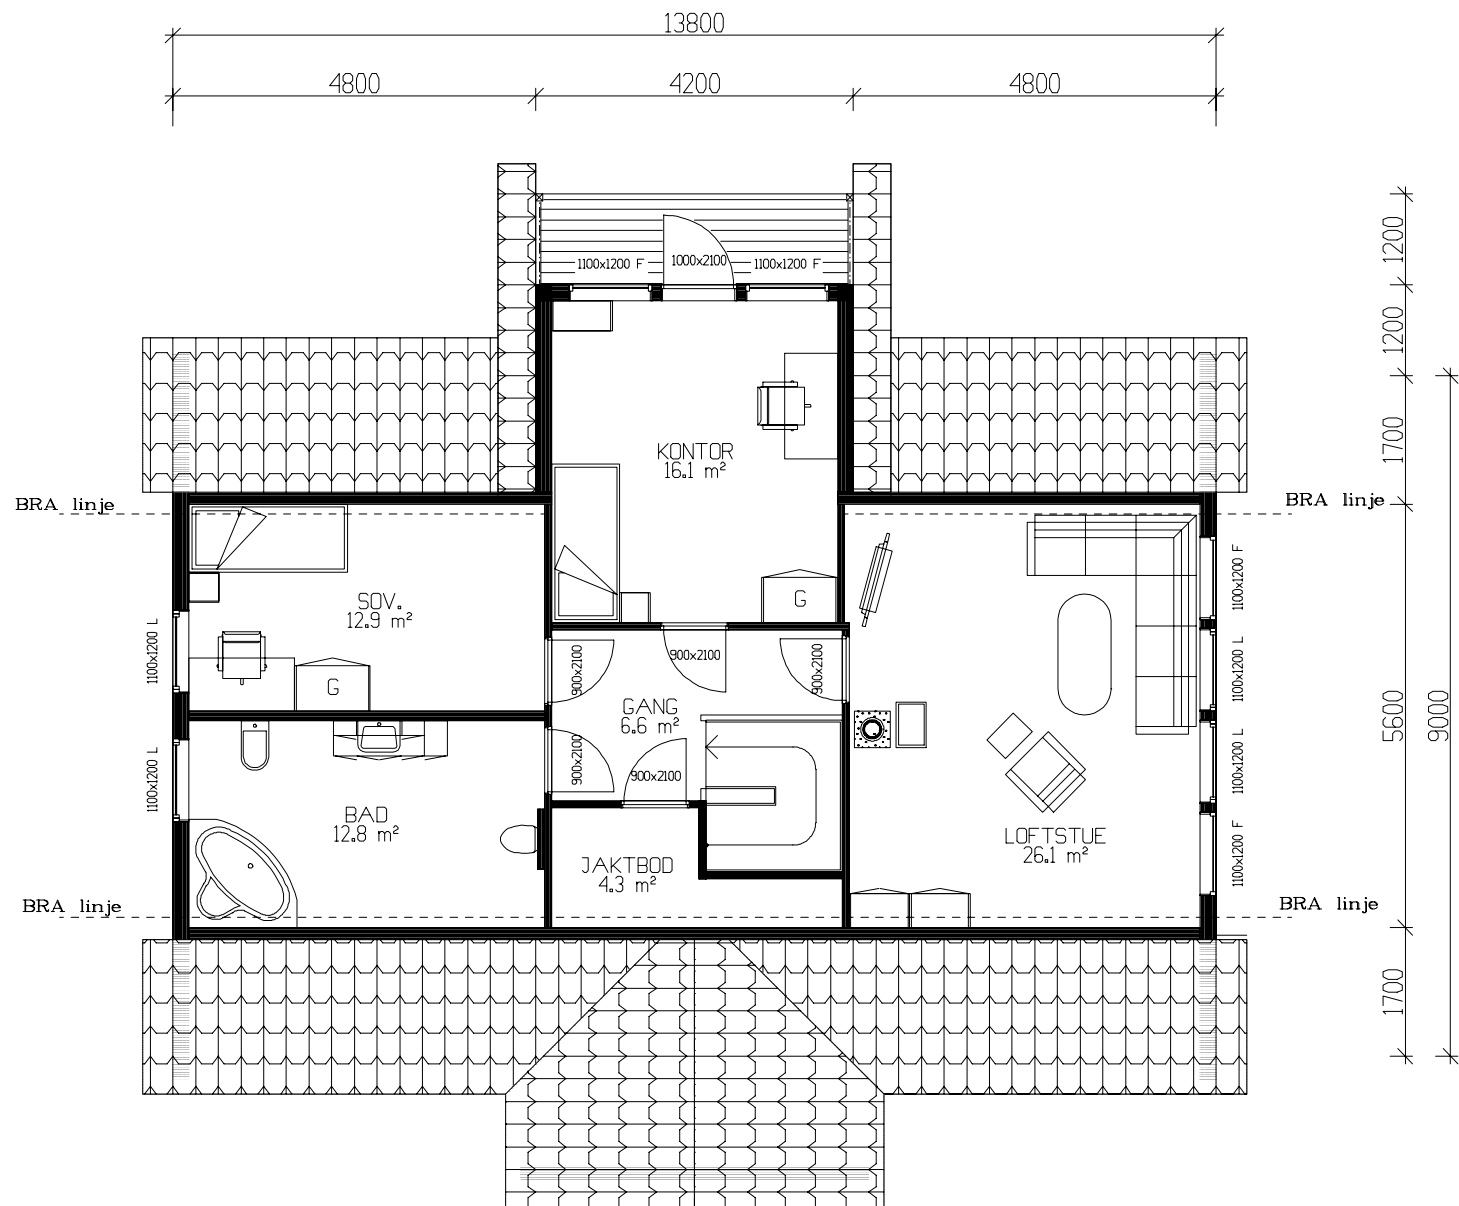

ETASJEPLAN LOFT 82,0m² BRA

Det må søkes om dispensasjon fra foreskriftens krav til lysareal til sov. 12,9m² og kontor 16,1m²

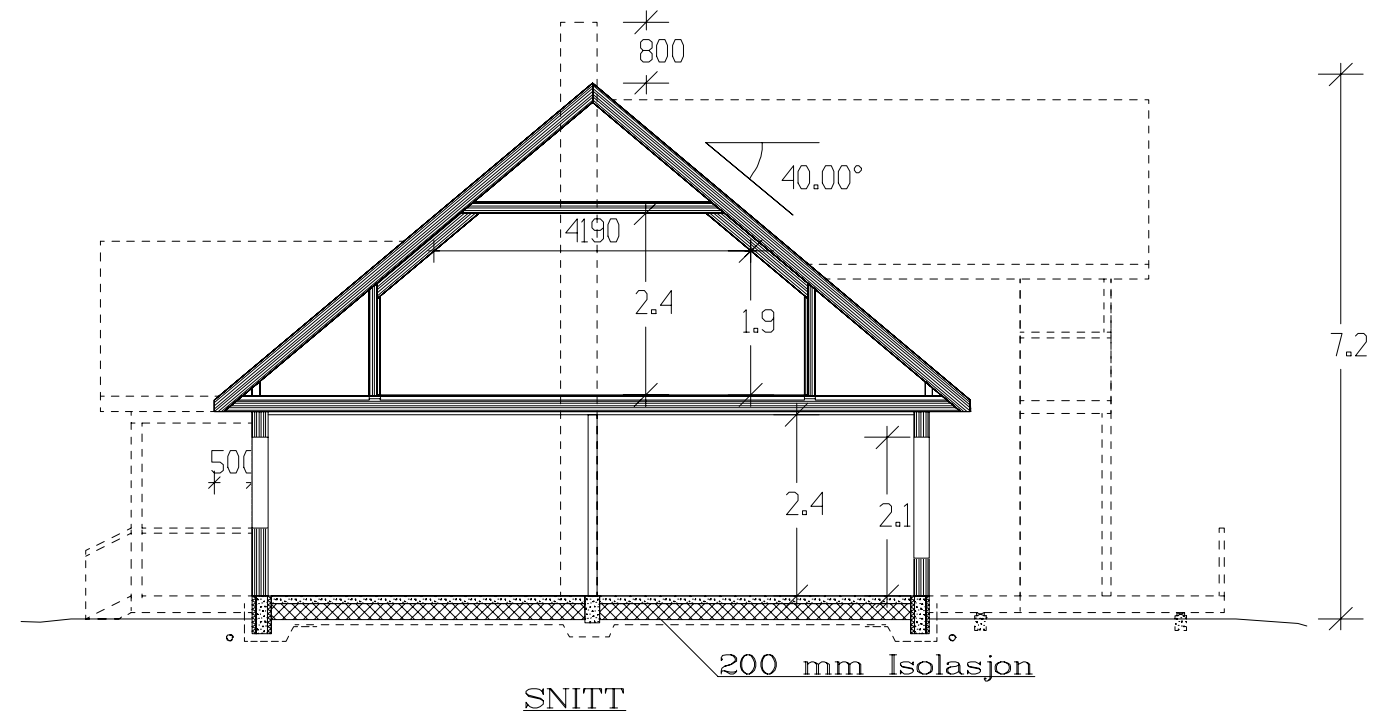

Prosjektert etter TEK 97 rev. 07

Tiltakshaver: E. I. Dahle og H. Hansen						 VestlandsHus
Leverandør: Mathisen & co trelast –byggevarer AS						
Hustype: Spesial			Plan og snitt		DATO 10.06.10 C.M REV.1 02.08.10 C.M REV.2 13.10.10 vhh REV.3 21.10.10 vhh SKALA 1 : 100	
Byggeplassens adresse: Mobrinken 6, 9517 Alta				ARKIV NR.	TRYGGE HJEM	
G.nr. 35 Br.nr. 144 ER TEGNING KONTROLLERT I H.T. SJEKKLISTER ?				JA	Tegningsnr. 504 Prosj.nr. 007v	
VestlandsHusgruppens arkitektkontor – 6018 Alesund – Tlf. 70 17 89 00						
TEGNINGEN MÅ HVERKEN HELT ELLER DELVIS KOPIERES ELLER BENYTTES VED TILTAK SOM VESTLANDSHUS IKKE MEDVIRKER I.						