



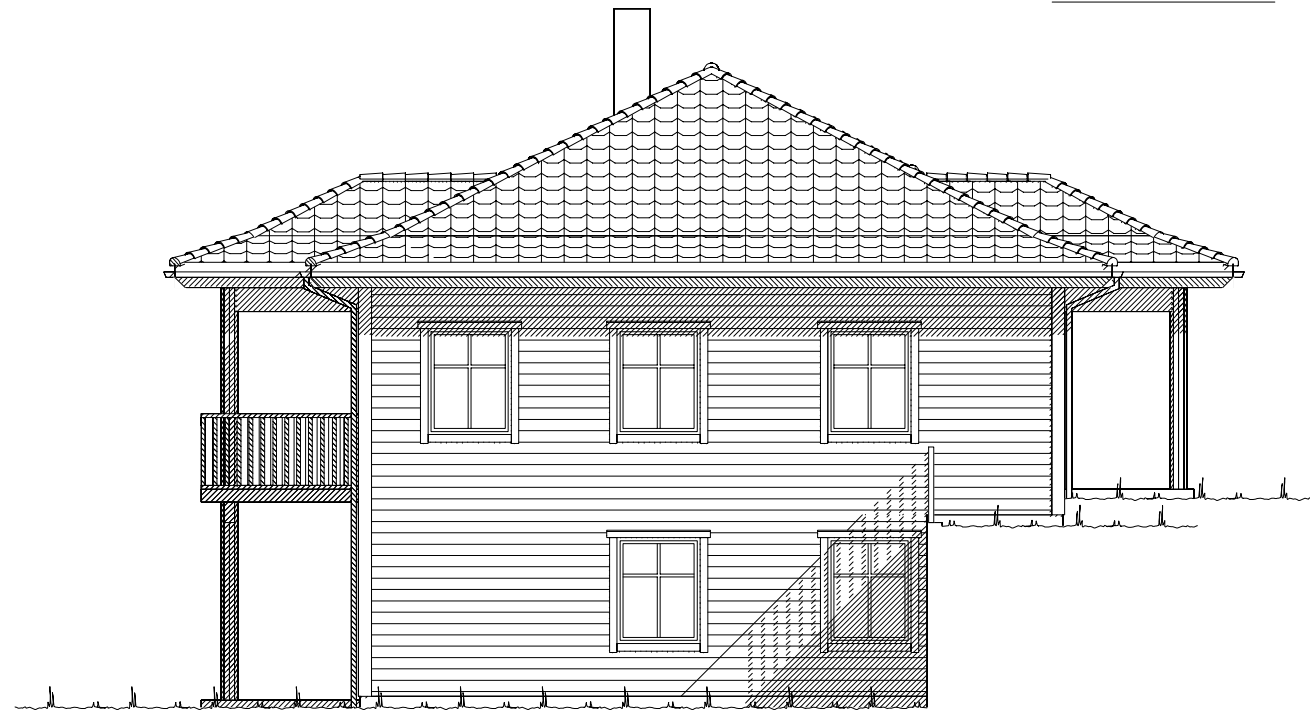

Fasade mot .



Fasade mot .

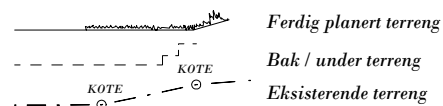



UTFORMING AV TILTAK BEKREFTES FOREVIST:

Nabo.nr.	G.nr.	Br.nr.	Dato	Sign.
Nabo.nr.	G.nr.	Br.nr.	Dato	Sign.
Nabo.nr.	G.nr.	Br.nr.	Dato	Sign.
Nabo.nr.	G.nr.	Br.nr.	Dato	Sign.

VESTLANDS HUS		Tiltakshaver: Kristina Liaset og Raymond Baade	
		Forhandler: Nordvest Bygg og Interiør AS	
Hustype: Karitinden		Fasade 1 og 2	
Byggeplassens adresse: Hovlid, 6060 Hareid		ARKIV NR.:	
G.nr. 43	Br.nr. 93	Er tegning klarert for bestilling, kontrakt og søkning ? Ja	DATA DESIGN SYSTEM
VESTLANDSHUSGRUPPENS ARKITEKTKONTOR - 6018 ÅLESUND - TLF. 70 17 89 00			
TEGNINGEN MÅ HVERKEN HELT ELLER DELVIS KOPIERES ELLER BENYTTES VED TILTAK SOM VESTLANDSHUS IKKE MEDVIRKER I.			

DATO 17.04.13 vhh	TRYGGE HJEM
REV.1	SKALA 1 : 100
REV.2	Tegningsnr. 501
REV.3	Prosj.nr. 377v

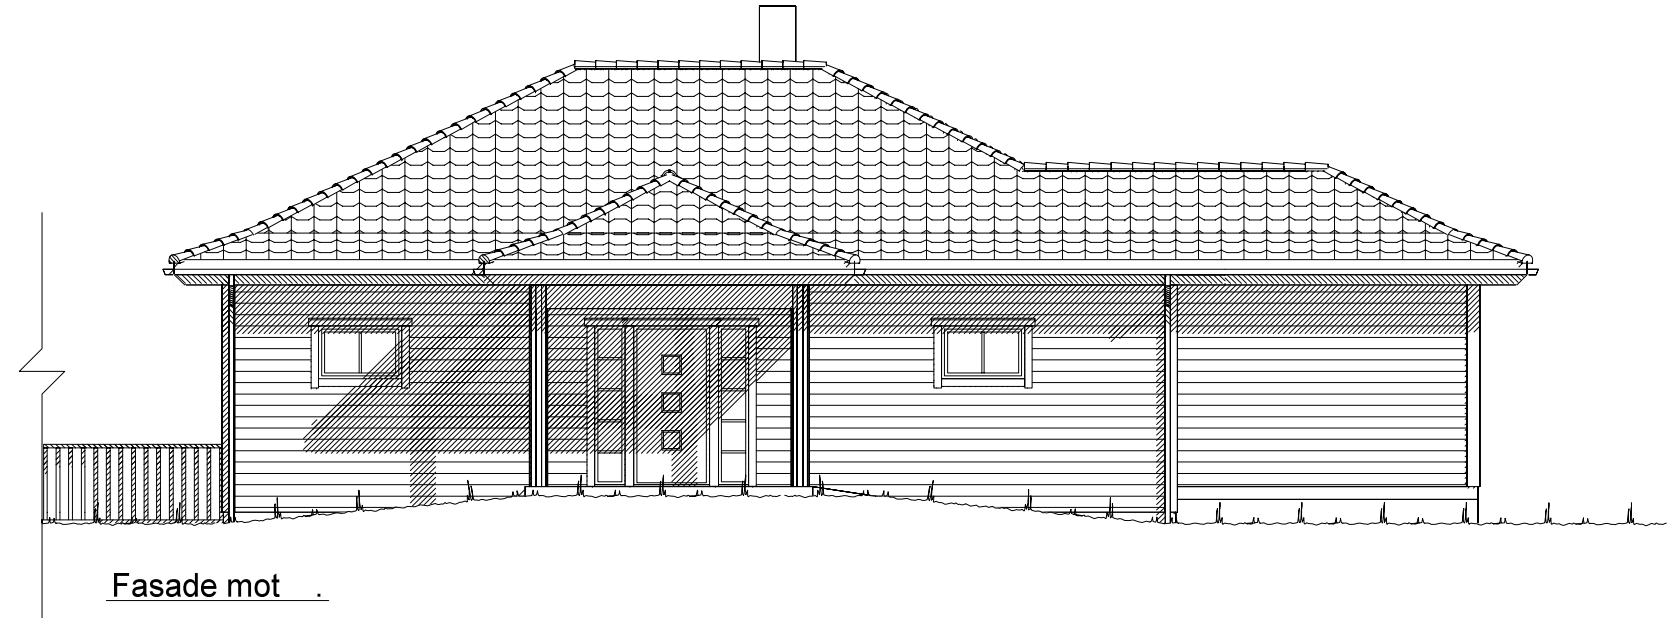


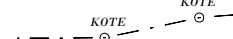 Ferdig planert terreng
 Bak / under terreng
 Eksisterende terreng


UTFORMING AV TILTAK BEKREFTES FOREVIST:

Nabo.nr.	G.nr.	Br.nr.	Dato	Sign.
Nabo.nr.	G.nr.	Br.nr.	Dato	Sign.
Nabo.nr.	G.nr.	Br.nr.	Dato	Sign.
Nabo.nr.	G.nr.	Br.nr.	Dato	Sign.

		Tiltakshaver: Kristina Liaset og Raymond Baade	
		Forhandler: Nordvest Bygg og Interiør AS	
Hustype: Karitinden		Fasade 3 og 4	
Byggeplassens adresse:		ARKIV NR.:	DATO 17.04.13 vhh
Hovlid, 6060 Hareid			REV.1
			REV.2
			REV.3
G.nr. 43	Br.nr. 93	Er tegning klarert for bestilling, kontrakt og søkning ?	Ja
DATA DESIGN SYSTEM			
TRYGGE HJEM			
SKALA 1 : 100			
Tegningsnr. 502			
Prosj.nr. 377v			
VESTLANDSHUSGRUPPENS ARKITEKTKONTOR - 6018 ÅLESUND - TLF. 70 17 89 00			
TEGNINGEN MÅ HVERKEN HELT ELLER DELVIS KOPIERES ELLER BENYTTES VED TILTAK SOM VESTLANDSHUS IKKE MEDVIRKER I.			

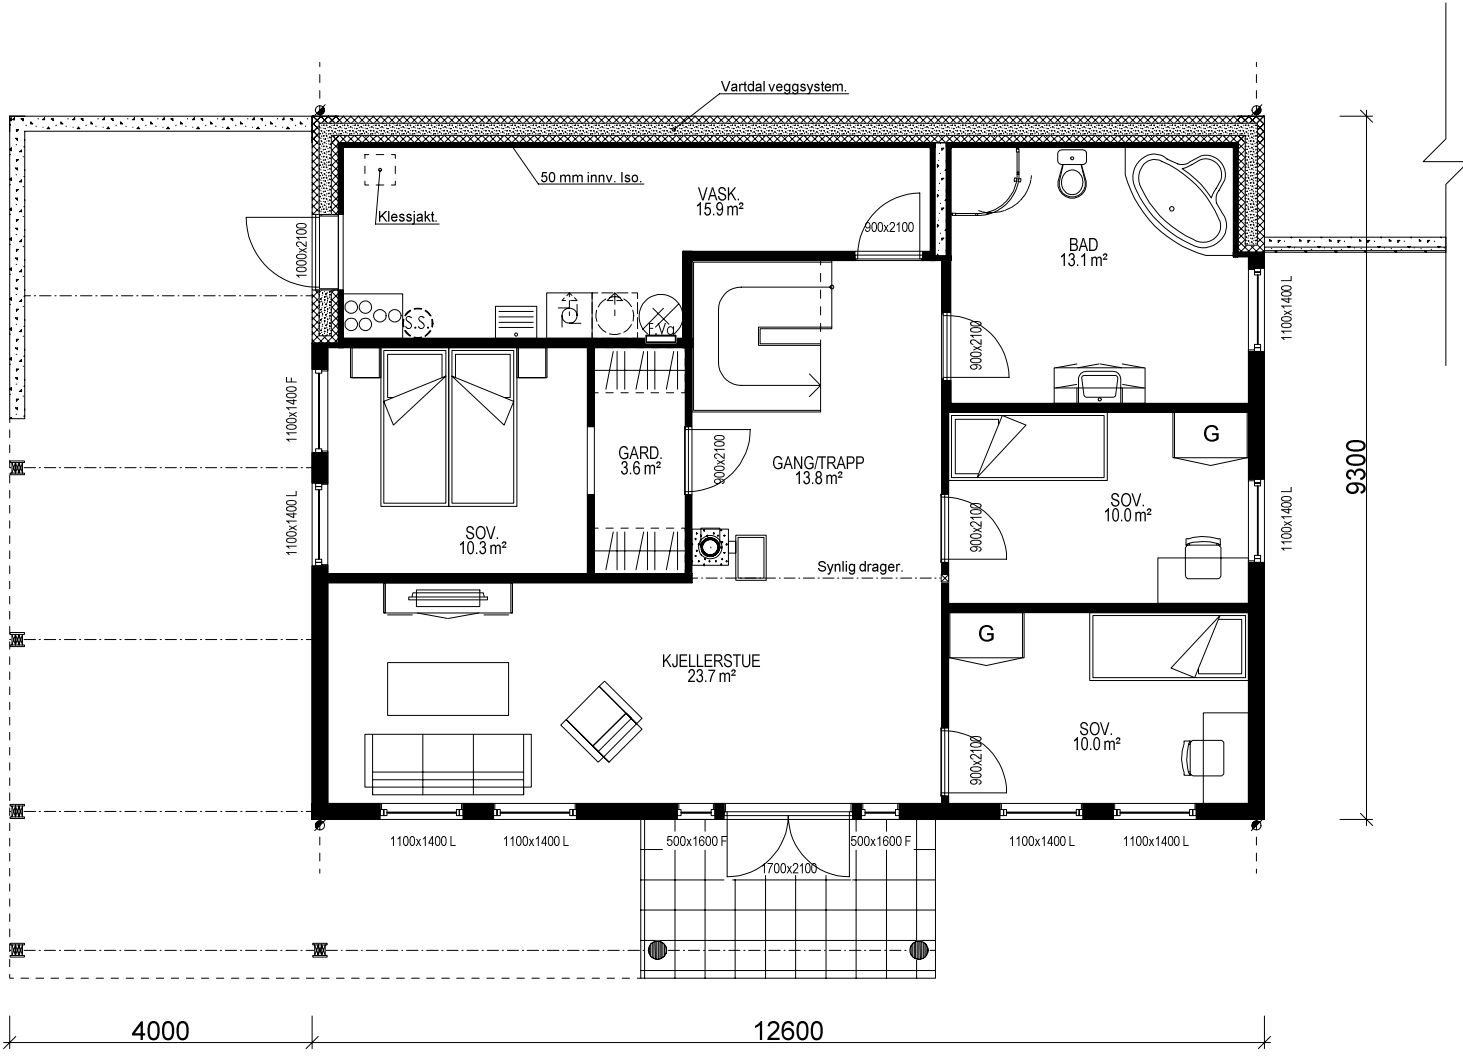

UNDERETASJE: 104,9 m² BRA

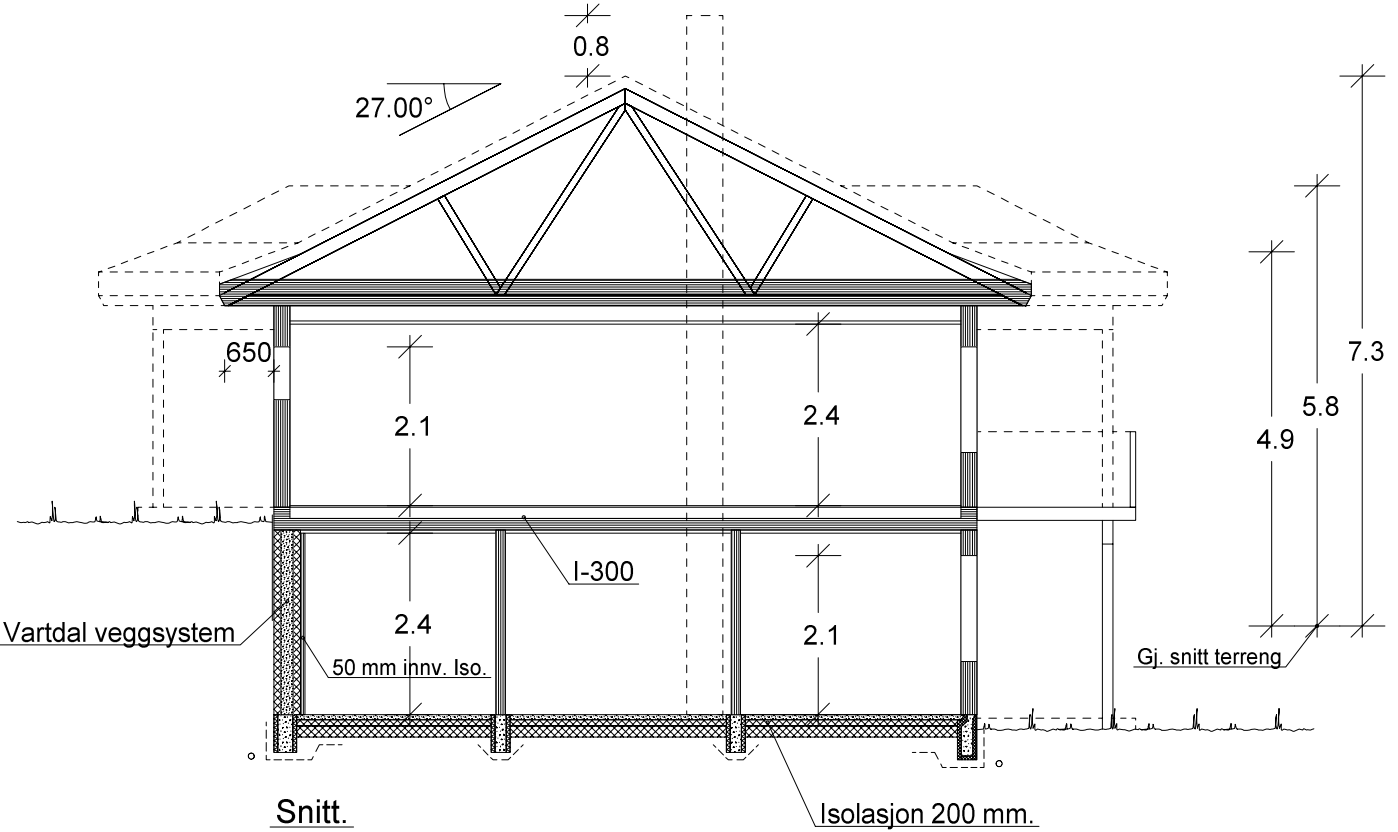

 VESTLANDS HUS		Tiltakshaver: <i>Kristina Liaset og Raymond Baade</i>			
		Forhandler: <i>Nordvest Bygg og Interiør AS</i>			
Hustype: Karitinden		Plan og snitt		DATO 17.04.13 vhh	TRYGGE HJEM
Byggeplassens adresse:		ARKIV NR.:		REV.1	
Hovlid, 6060 Hareid				REV.2	SKALA 1 : 100
				REV.3	
G.nr. 43	Br.nr. 93	Er tegning klarert for bestilling, kontrakt og søkning ?		Ja	Tegningsnr. 504
					Prosj.nr. 377v
VESTLANDSHUSGRUPPENS ARKITEKTKONTOR - 6018 ÅLESUND - TLF. 70 17 89 00					
TEGNINGEN MÅ HVERKEN HELT ELLER DELVIS KOPIERES ELLER BENYTTES VED TILTAK SOM VESTLANDSHUS IKKE MEDVIRKER I.					