

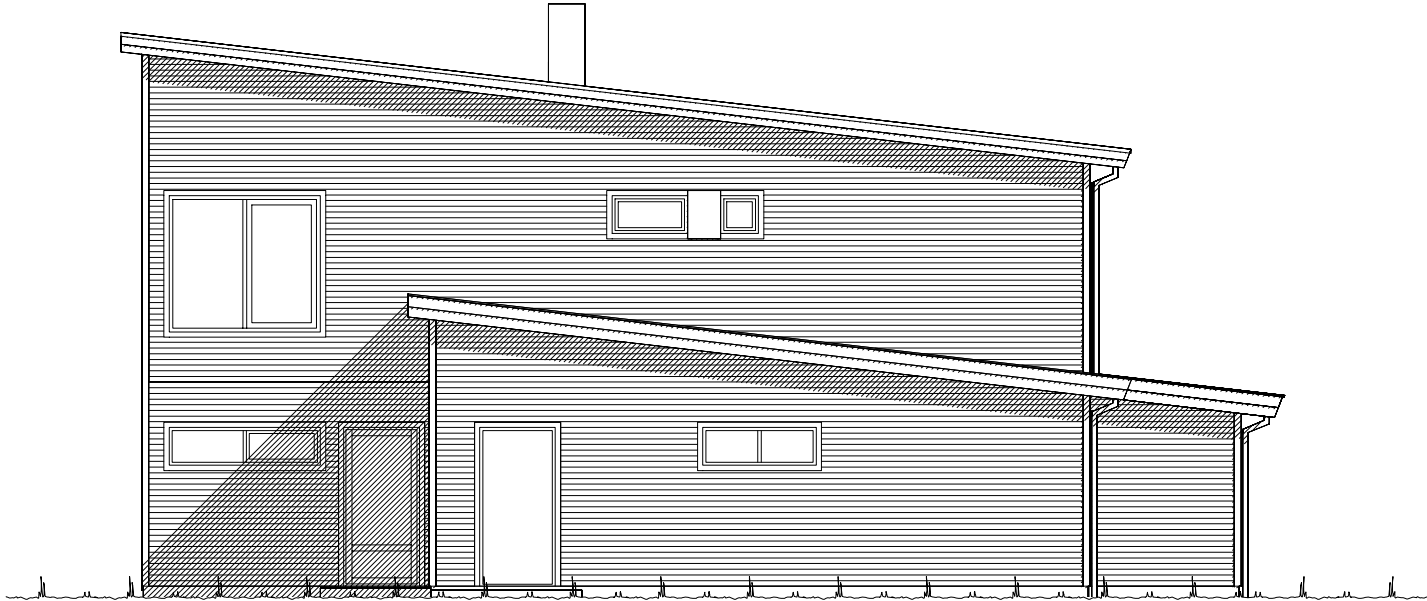
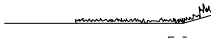


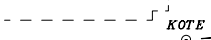

Fasade mot .

 


Fasade mot .

 Ferdig planert terreng
 Bak / under terreng
 Eksisterende terreng

UTFORMING AV TILTAK BEKREFTES FOREVIST:				
Nabo.nr.	G.nr.	Br.nr.	Dato	Sign.
Nabo.nr.	G.nr.	Br.nr.	Dato	Sign.
Nabo.nr.	G.nr.	Br.nr.	Dato	Sign.
Nabo.nr.	G.nr.	Br.nr.	Dato	Sign.

		Tiltakshaver: Holmqvist og Eliassen	
		Forhandler: VestlandsHus Florø AS	
Hustype: Spesial		Fasade 1 og 2	
Byggeplassens adresse:		ARKIV NR.:	
Brandsøyvegen Solheim, 6900 Florø			
G.nr. 23	Br.nr. 277	Er tegning klarert for bestilling, kontrakt og søkning ?	Ja
VESTLANDSHUSGRUPPENS ARKITEKTKONTOR - 6018 ÅLESUND - TLF. 70 17 89 00			
TEGNINGEN MÅ HVERKEN HELT ELLER DELVIS KOPIERES ELLER BENYTTES VED TILTAK SOM VESTLANDSHUS IKKE MEDVIRKER I.			




DATO 22.05.14	1k	TRYGGE HJEM
REV.1 10.10.14	vhh	
REV.2		SKALA 1 : 100
REV.3		Tegningsnr. 501
 DATA DESIGN SYSTEM		Prosj.nr. 013k

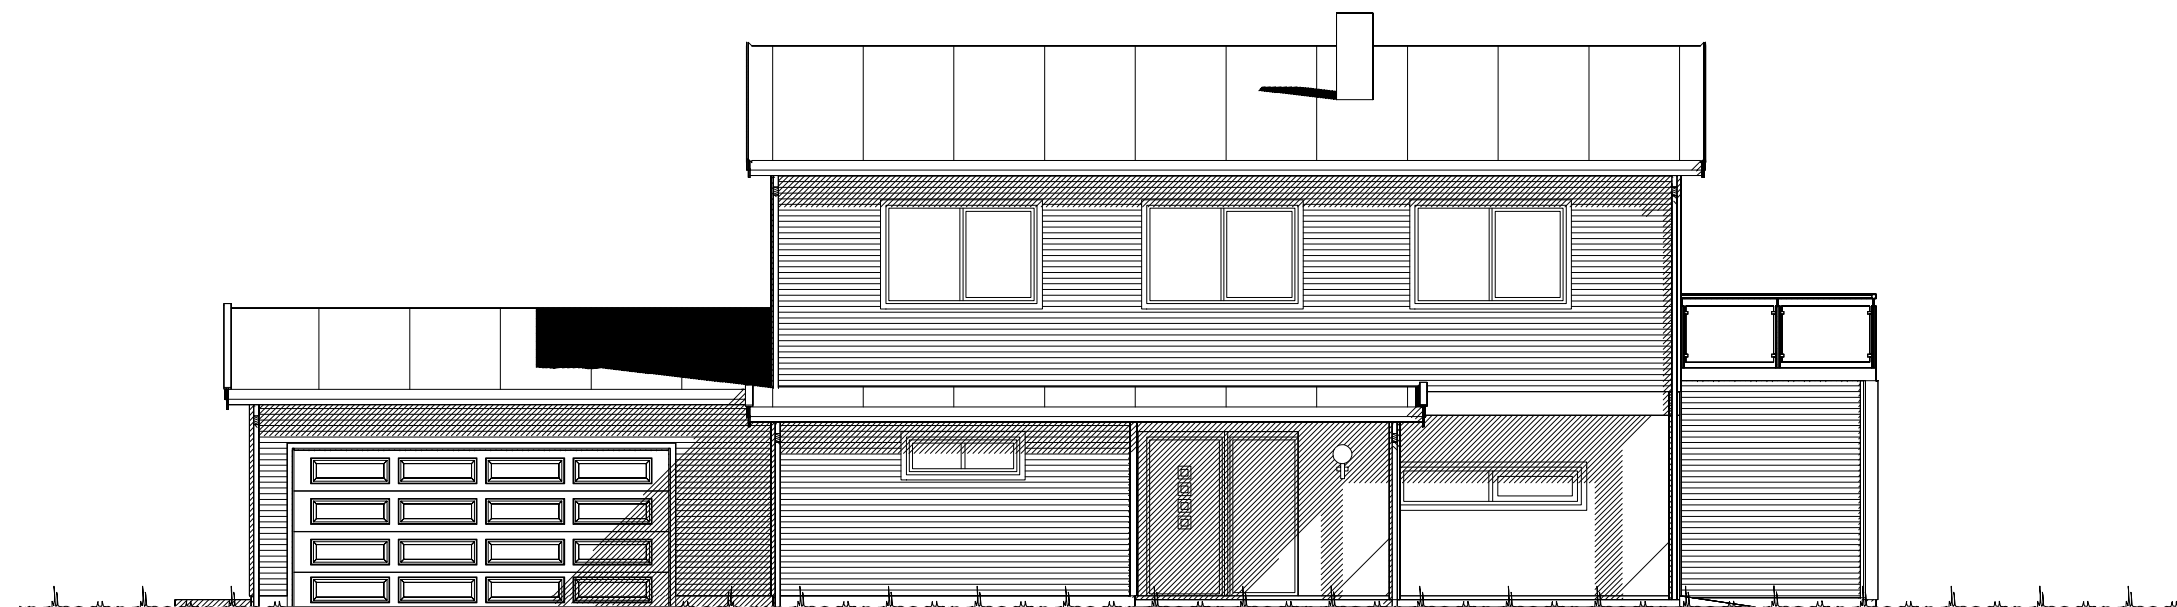

Fasade mot .



Fasade mot .

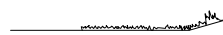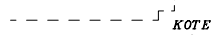  Ferdig planert terreng
 Bak / under terreng
 Eksisterende terreng

UTFORMING AV TILTAK BEKREFTES FOREVIST:				
Nabo.nr.	G.nr.	Br.nr.	Dato	Sign.
Nabo.nr.	G.nr.	Br.nr.	Dato	Sign.
Nabo.nr.	G.nr.	Br.nr.	Dato	Sign.
Nabo.nr.	G.nr.	Br.nr.	Dato	Sign.

		Tiltakshaver: Holmqvist og Eliassen	
		Forhandler: VestlandsHus Florø AS	
Hustype: Spesial		Fasade 3 og 4	
Byggeplassens adresse:		ARKIV NR.:	
Brandsøyvegen Solheim, 6900 Florø			
G.nr. 23	Br.nr. 277	Er tegning klarert for bestilling, kontrakt og søkning ?	Ja
VESTLANDSHUSGRUPPENS ARKITEKTKONTOR - 6018 ÅLESUND - TLF. 70 17 89 00			
TEGNINGEN MÅ HVERKEN HELT ELLER DELVIS KOPIERES ELLER BENYTTES VED TILTAK SOM VESTLANDSHUS IKKE MEDVIRKER I.			

DATO 22.05.14	Ik	TRYGGE HJEM
REV.1 10.10.14	vhh	SKALA 1 : 100
REV.2		Tegningsnr. 502
REV.3		Prosj.nr. 013k
 DATA DESIGN SYSTEM		



HOVEDPLAN: 120,4 m² + SPORT: 8,3 m² + GARASJE: 47,1 m² + SPORT: 7,8 m² BRA

NB!!
- LEKKASJETALL < 1,5
- U-VERDI vindu/dør = 1,08

Bygning i:
Risikoklasse 4
Brannklasse 1

Kanaler fra ventilasjonsanlegg, vil i noen tilfeller medføre ekstra veggtykkelser eller "kassing", som får mindre konsekvenser for romløsninger. Dette kan eventuelt justeres noe før igangsetting av bygget.

NB! Ved innhenting av pristilbud av ytterdører og vindu, må forutsetningen i varmetapsberegningen legges til grunn. Her blir det forutsatt en maksimal, gjennomsnittlig U-verdi til ytterdører og vindu for bygget. Høy prosentandel over 20% vindu og dører, har konsekvenser for byggets isolering.

% vindu- og dørareal er beregnet til: 33 %
Gjennomsnittlig U-verdi er her: 1,08

Sportsbod i frittstående bygg/garasje.
SKAL være tilgjengelig og ha trinnfri adkomst.
SKAL bygges samtidig som hus.

For å tilfredstille energiforeskriftene må huset leveres med varmepumpe eller lignende ikke-fossil varmekilde.

Arealberegninger 1 hht. NS 3940	Bruksareal BRA 1 m²			P-ROM Primære rom
	Pr etasje	Utvendig bod/garasje	Åpent over- bygg areal og carport	
H. etg. plan	120,4	48,7	42,1	211,2
1. etg. plan	126,9	0,0	12,3	139,2
SUM :	247,3	48,7	54,4	350,4
BYA :	237,8	0,0	0,0	237,8
Grunnflate/ fotavtrykk :	192,4			



VESTLANDS HUS		Tiltakshaver: <i>Holmqvist og Eliassen</i>	
Hustype: <i>Spesial</i>		Forhandler: <i>VestlandsHus Florø AS</i>	
Byggeplassens adresse:		ARKIV NR.:	
Brandsøyvegen Solheim, 6900 Florø			
G.nr. 23	Br.nr. 277	Er tegning klarert for bestilling, kontrakt og søkning ?	Ja
VESTLANDSHUSGRUPPENS ARKITEKTKONTOR - 6018 ÅLESUND - TLF. 70 17 89 00			
TEGNINGEN MÅ HVERKEN HELT ELLER DELVIS KOPIERES ELLER BENYTTES VED TILTAK SOM VESTLANDSHUS IKKE MEDVIRKER I.			

DATO 22.05.14	Ik	TRYGGE HJEM
REV.1 10.10.14	vhh	
REV.2		SKALA 1 : 100
REV.3		Tegningsnr. 503
DATA DESIGN SYSTEM		Prosj.nr. 013k



ETASJEPLAN LOFT: 126,9 m² BRA

 VESTLANDS HUS		Tiltakshaver: Holmqvist og Eliassen					
		Forhandler: VestlandsHus Florø AS					
Hustype: Spesial		Plan		DATO 22.05.14 1k REV.1 10.10.14 vhh		TRYGGE HJEM	
Byggeplassens adresse: Brandsøyvegen Solheim, 6900 Florø				ARKIV NR.:		SKALA 1 : 100	
						Tegningsnr. 504	
G.nr. 23	Br.nr. 277	Er tegning klarert for bestilling, kontrakt og søkning ?		Ja		Prosj.nr. 013k	
 DATA DESIGN SYSTEM							
VESTLANDSHUSGRUPPENS ARKITEKTKONTOR - 6018 ÅLESUND - TLF. 70 17 89 00							
TEGNINGEN MÅ HVERKEN HELT ELLER DELVIS KOPIERES ELLER BENYTTES VED TILTAK SOM VESTLANDSHUS IKKE MEDVIRKER I.							

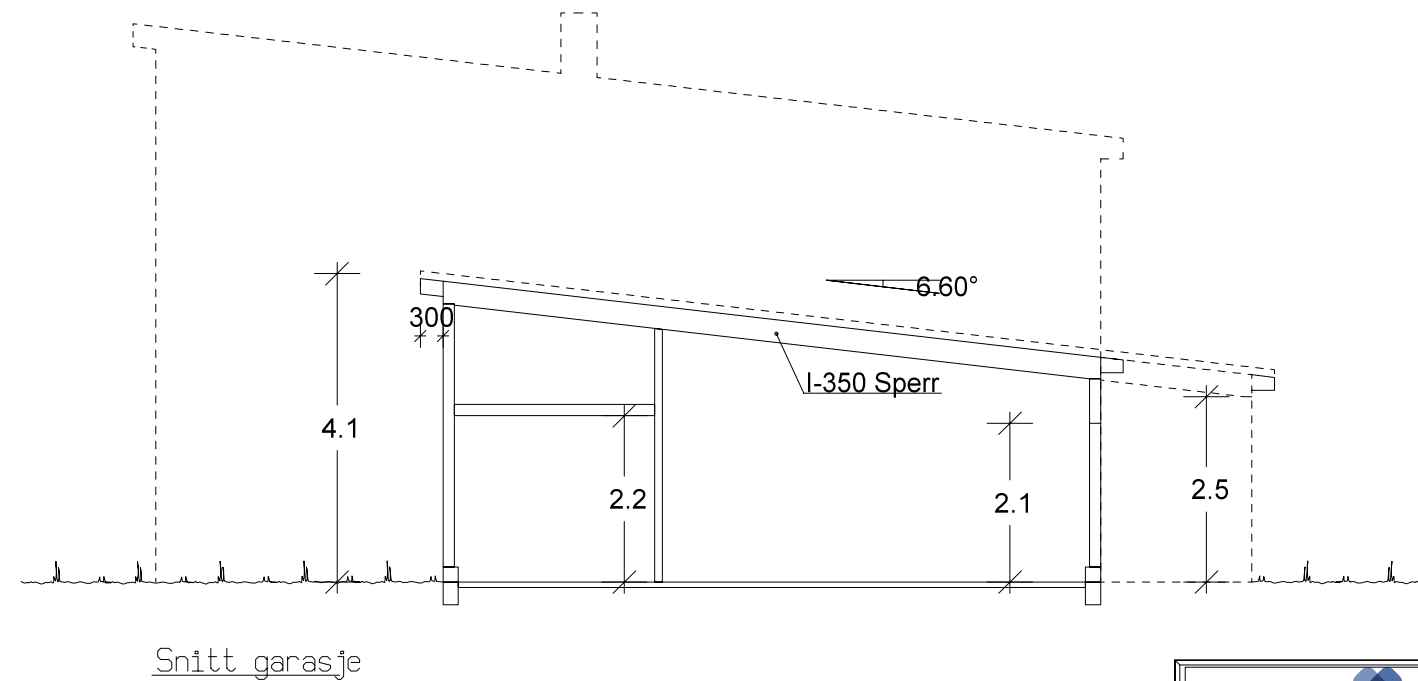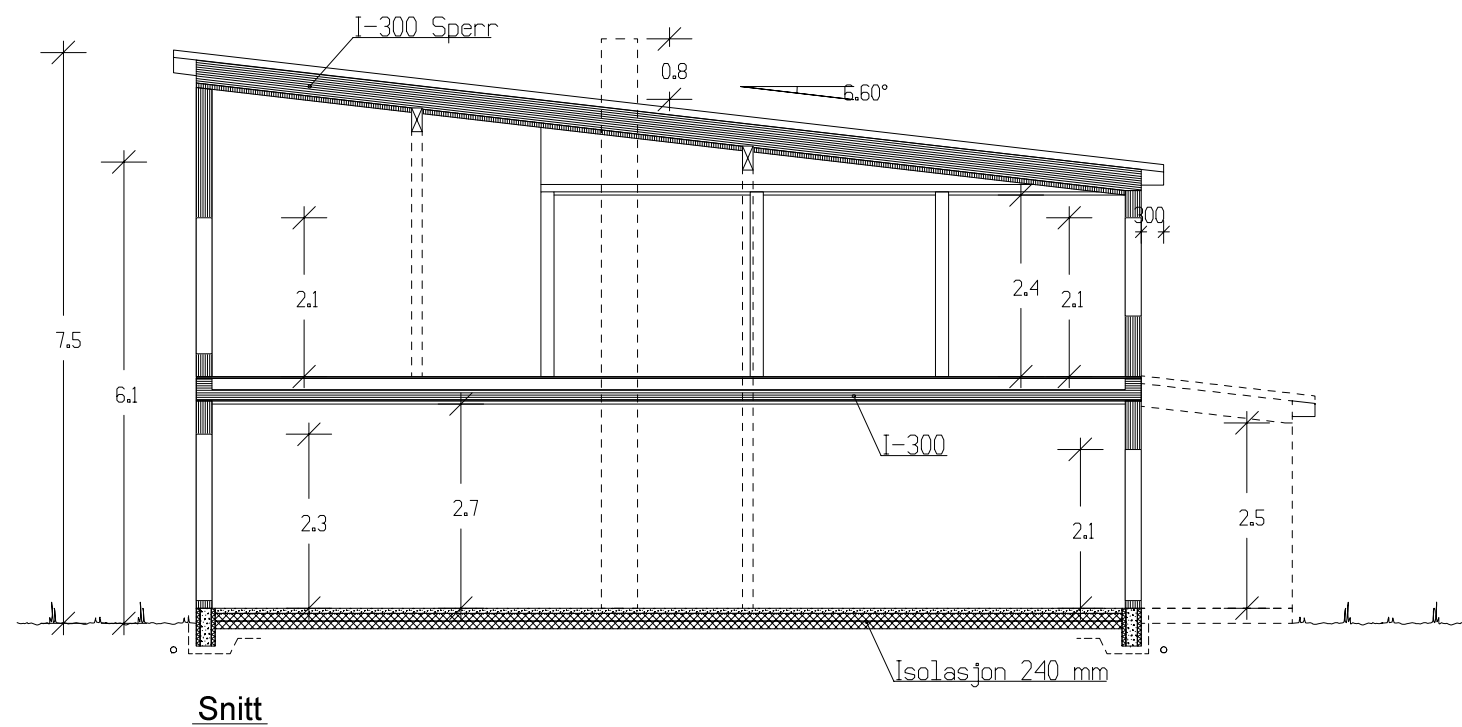

VESTLANDS HUS		Tiltakshaver: Holmqvist og Eliassen	
		Forhandler: VestlandsHus Florø AS	
Hustype: Spesial		Snitt	
Byggeplassens adresse:		ARKIV NR.:	
Brandsøyvegen Solheim, 6900 Florø			
G.nr. 23	Br.nr. 277	Er tegning klarert for bestilling, kontrakt og søkning ?	Ja
VESTLANDSHUSGRUPPENS ARKITEKTKONTOR - 6018 ÅLESUND - TLF. 70 17 89 00			
TEGNINGEN MÅ HVERKEN HELT ELLER DELVIS KOPIERES ELLER BENYTTES VED		TILTAK SOM VESTLANDSHUS IKKE MEDVIRKER I.	

DATO 22.05.14	Ik	TRYGGE HJEM
REV.1 10.10.14	vhh	SKALA 1 : 100
REV.2		Tegningsnr. 505
REV.3		Prosj.nr. 013k
DATA DESIGN SYSTEM		