





Ferdig planert terreng
 Bak / under terreng
 Eksisterende terreng


 VESTLANDS HUS		Tiltakshaver: <i>Camilla Fresvik og Roy Magne Engebø</i>			
		Forhandler: <i>BTHUS AS</i>			
Hustype: Putteggja		Fasade 1 og 2		DATO 01.08.11	TRYGGE HJEM
Byggeplassens adresse:		ARKIV NR.:	REV.1 19.06.15 vhh	SKALA 1 : 100	
Helgåsvegen, 6817 Naustdal			REV.2 17.08.15 vhh		
			REV.3		
G.nr. 153	Br.nr. 31	Er tegning klarert for bestilling, kontrakt og søkning ?	Ja	 DATA DESIGN SYSTEM	Tegningsnr. 501 Prosj.nr. 623v
VESTLANDSHUSGRUPPENS ARKITEKTKONTOR - 6018 ÅLESUND - TLF. 70 17 89 00					
TEGNINGEN MÅ HVERKEN HELT ELLER DELVIS KOPIERES ELLER BENYTTES VED TILTAK SOM VESTLANDSHUS IKKE MEDVIRKER I.					

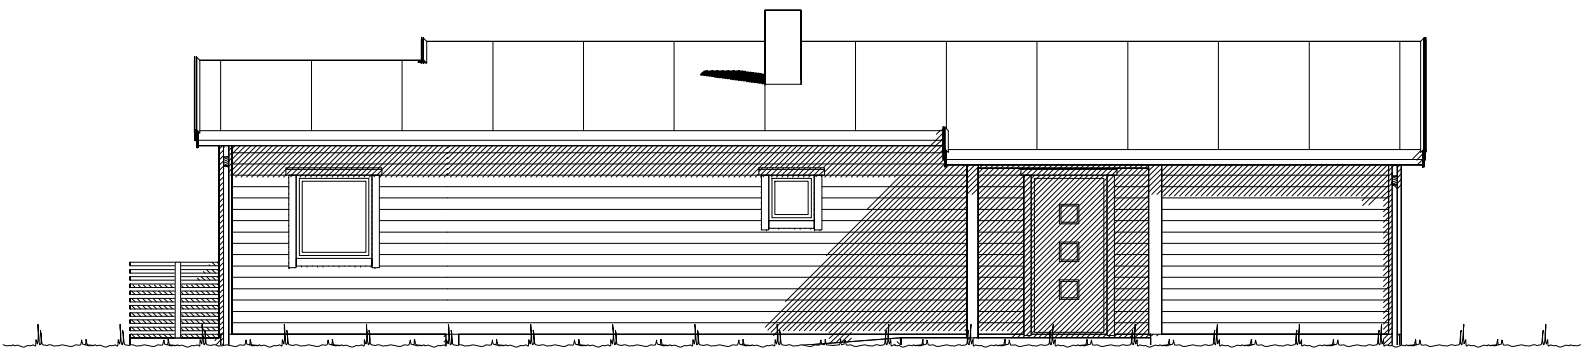

Fasade mot _____.

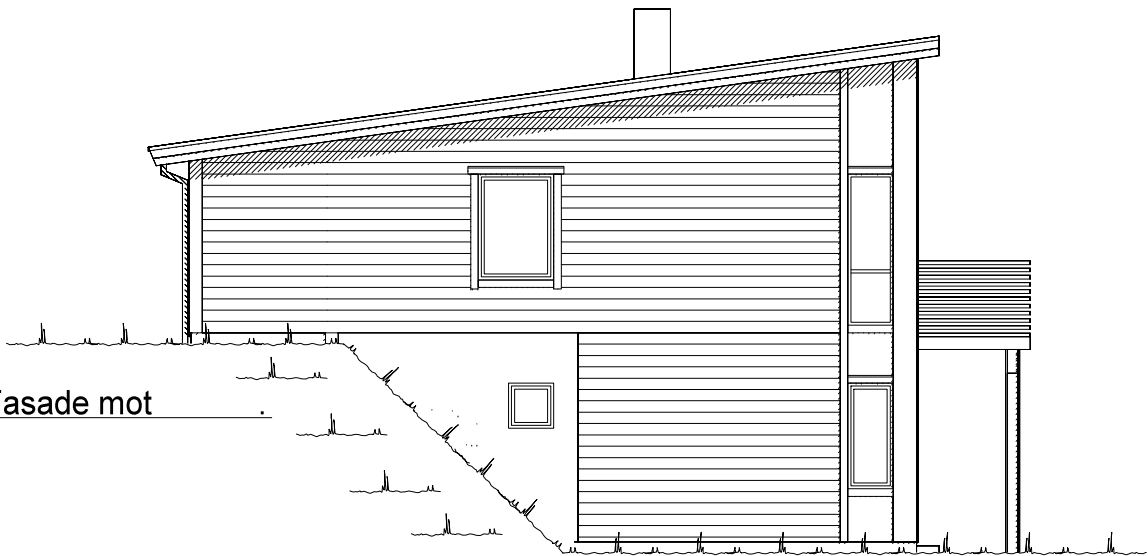


Fasade mot _____.

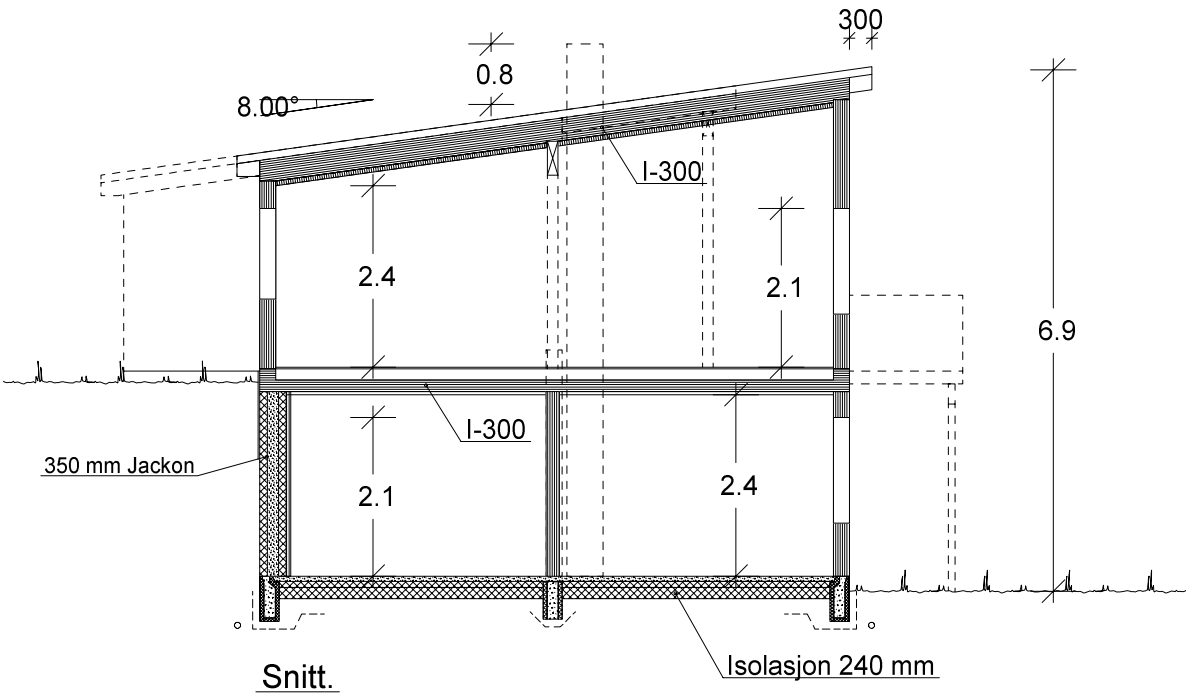


Ferdig planert terreng
Bak / under terreng
Eksisterende terreng

UTFORMING AV TILTAK BEKREFTES FOREVIST:				
Nabo.nr.	G.nr.	Br.nr.	Dato	Sign.
Nabo.nr.	G.nr.	Br.nr.	Dato	Sign.
Nabo.nr.	G.nr.	Br.nr.	Dato	Sign.
Nabo.nr.	G.nr.	Br.nr.	Dato	Sign.

VESTLANDS HUS		Tiltakshaver: Camilla Fresvik og Roy Magne Engebø	
		Forhandler: BTHUS AS	
Hustype: Puttegga		Fasade 3, 4 og snitt	
Byggeplassens adresse:		ARKIV NR.:	
Helgåsvegen, 6817 Naustdal			
G.nr. 153	Br.nr. 31	Er tegning klarert for bestilling, kontrakt og søkning ?	Ja
VESTLANDSHUSGRUPPENS ARKITEKTKONTOR - 6018 ÅLESUND - TLF. 70 17 89 00			
TEGNINGEN MÅ HVERKEN HELT ELLER DELVIS KOPIERES ELLER BENYTTES VED TILTAK SOM VESTLANDSHUS IKKE MEDVIRKER I.			
DATO 01.08.11		TRYGGE HJEM	
REV.1 19.06.15 vhh		SKALA 1 : 100	
REV.2 17.08.15 vhh		Tegningsnr. 502	
REV.3		Prosj.nr. 623v	
DATA DESIGN SYSTEM			

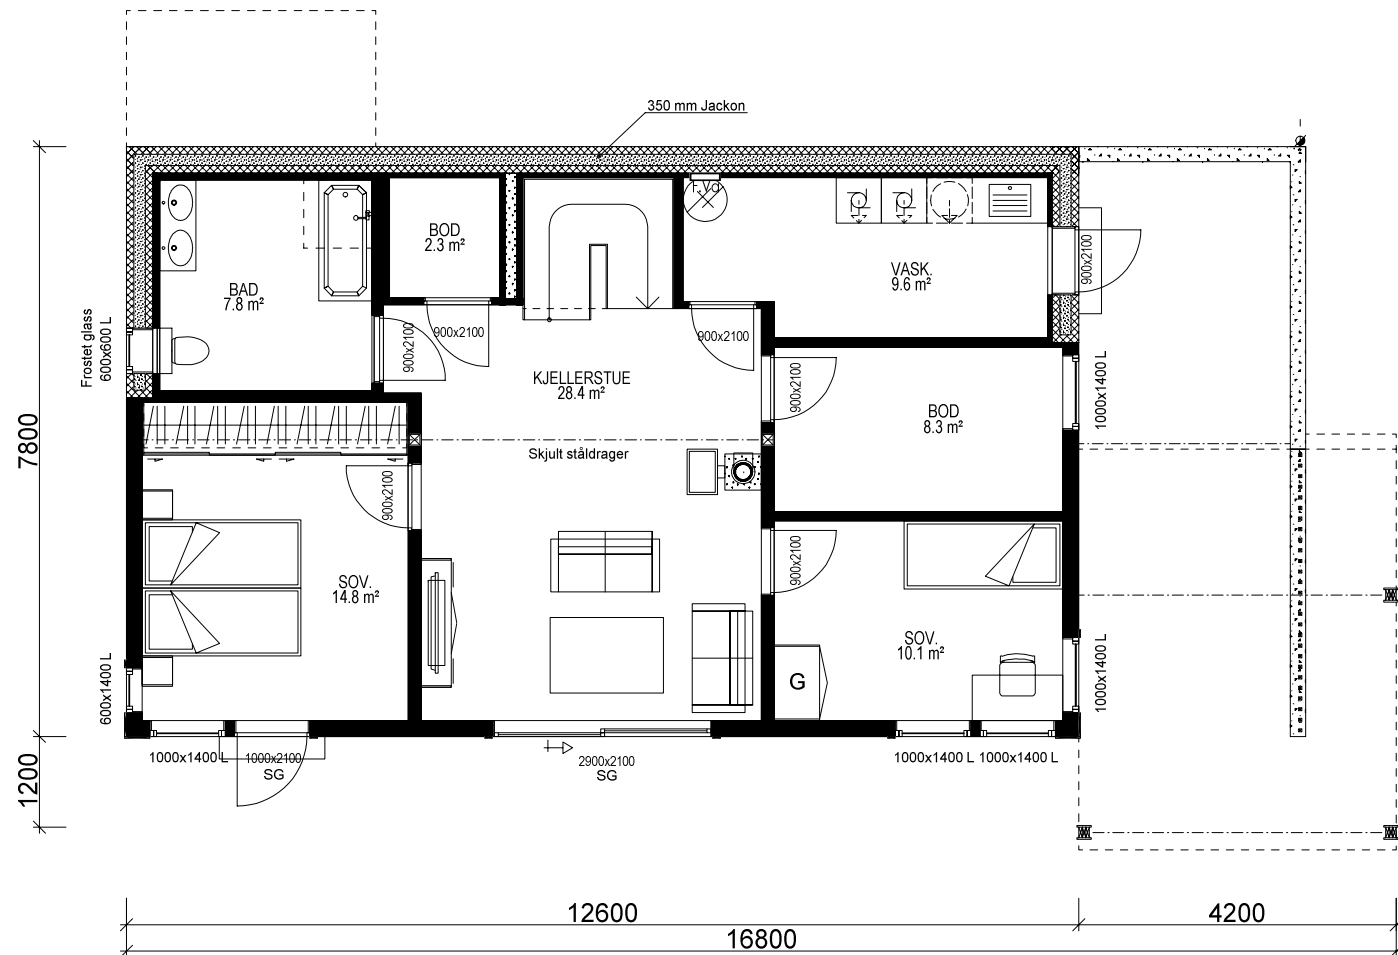

UNDERETASJE: 86,4 m² BRA

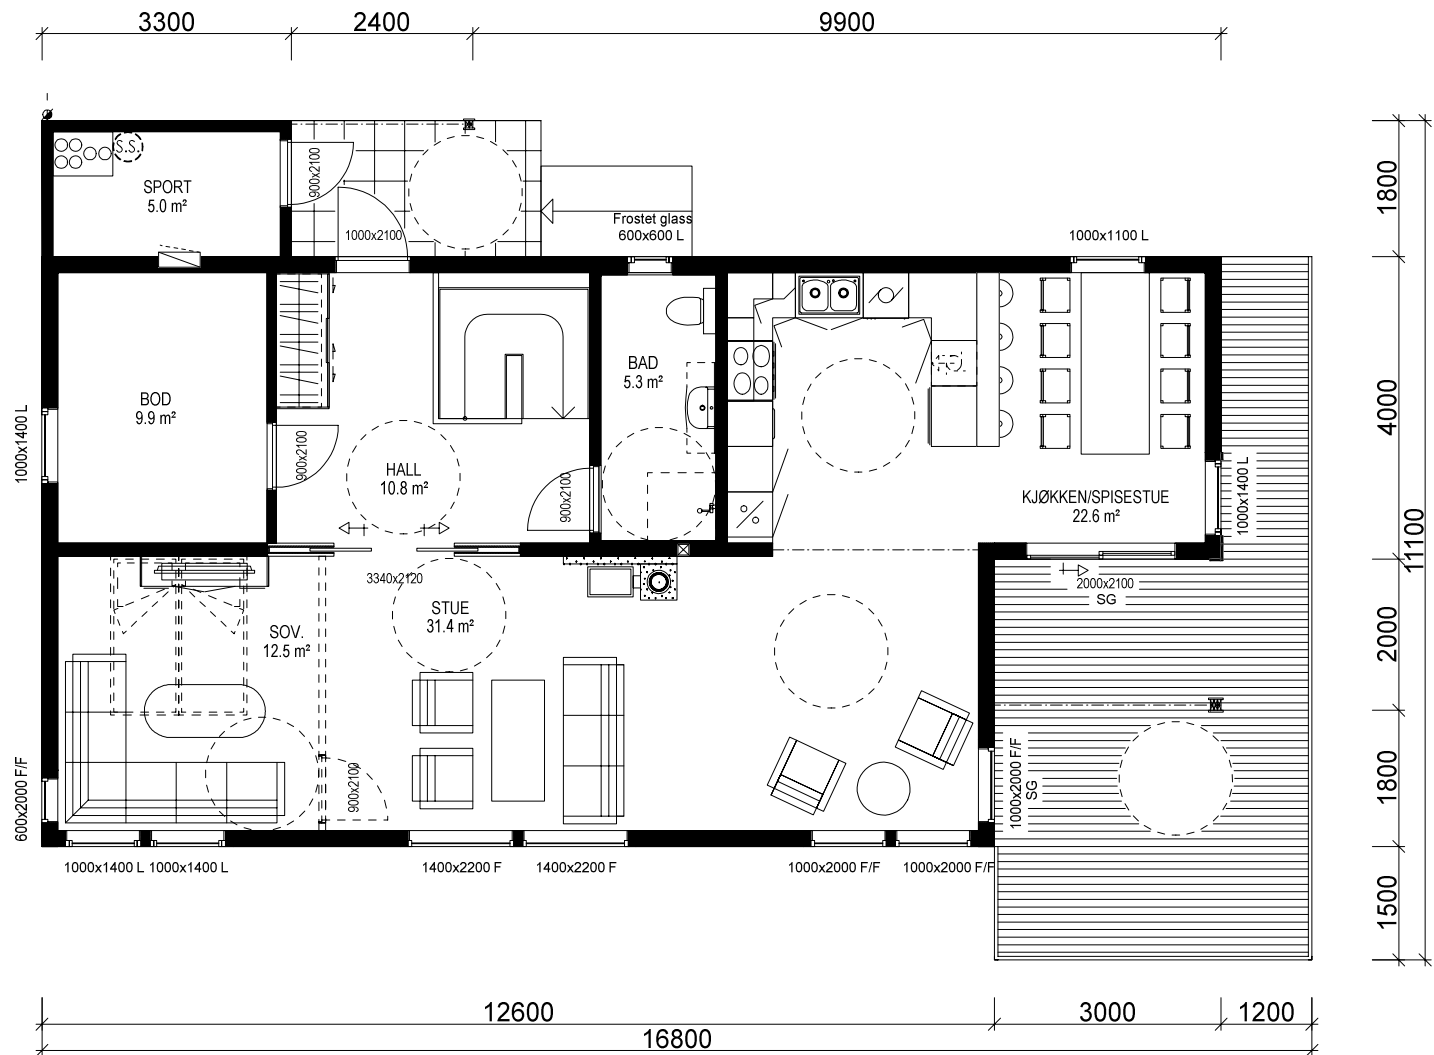

HOVEDETASJE: 100,6 m² + SPORT: 5,0 m² BRA

Bygning i:
Risikoklasse 4
Brannklasse 1

Kanaler fra ventilasjonsanlegg, vil i noen tilfeller medføre ekstra veggtykkelser eller "kassing", som får mindre konsekvenser for romløsninger. Dette kan eventuelt justeres noe før igangsetting av bygget.

NB! Ved innhenting av pristilbud av ytterdører og vindu, må forutsetningen i varmetapsberegningen legges til grunn. Her blir det forutsatt en maksimal, gjennomsnittlig U-verdi til ytterdører og vindu for bygget. Høy prosentandel over 20% vindu og dører, har konsekvenser for byggets isolering.

% vindu- og dørrårel er beregnet til: 24 %
Gjennomsnittlig U-verdi er her: 1,2

NB!! LEKKASJETALL < 2,4

TEK 10 - 01.07.15

Plassering sikringsskap
må klareres med elektriker

Bruk av personsikkerhetsglass i vindu,
er markert på plan med SG

(Bygningens totale bruksareal på tomt)

Arealberegninger i hht. NS 3940	Bruksareal BRA i m²			P-ROM Primære rom
	Pr etasje	Åpent over- bygg areal og carport	Sum BRA	
U. etg. plan	86.4	30.8	117.2	73.4
H. etg. plan	100.6	9.2	109.8	89.8
SUM :	187.0	40.0	227.0	163.2
BYA :	142.8	0.0	142.8	
Grunnflate/ fotavtrykk :	106.3			

 VESTLANDS HUS		Tiltakshaver: <i>Camilla Fresvik og Roy Magne Engebø</i>					
		Forhandler: <i>BTHUS AS</i>					
Hustype: Puttegga		Plan		DATO 01.08.11		TRYGGE HJEM	
Byggeplassens adresse: Helgåsvegen, 6817 Naustdal			ARKIV NR.: 		REV.1 19.06.15 vhh		SKALA 1 : 100
					REV.2 17.08.15 vhh		
					REV.3		
G.nr. 153	Br.nr. 31	Er tegning klarert for bestilling, kontrakt og søkning ?		Ja	 DATA DESIGN SYSTEM		Tegningsnr. 503
Prosj.nr. 623v							
VESTLANDSHUSGRUPPENS ARKITEKTKONTOR - 6018 ÅLESUND - TLF. 70 17 89 00							
TEGNINGEN MÅ HVERKEN HELT ELLER DELVIS KOPIERES ELLER BENYTTES VED TILTAK SOM VESTLANDSHUS IKKE MEDVIRKER I.							