




Fasade mot nordvest.





Fasade mot nordøst.

UTFORMING AV TILTAK BEKREFTES FOREVIST:

Nabo.nr.	G.nr.	Br.nr.	Dato	Sign.
Nabo.nr.	G.nr.	Br.nr.	Dato	Sign.
Nabo.nr.	G.nr.	Br.nr.	Dato	Sign.
Nabo.nr.	G.nr.	Br.nr.	Dato	Sign.

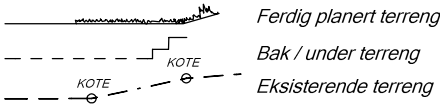

VESTLANDS HUS		Tiltakshaver: Ida Marie Aamot og Ørjan Grepstad	
		Forhandler: BTHUS AS	
Hustype: Tårnet		Fasade 1 og 2	
Byggeplassens adresse: Brendholten, 6814 Førde		ARKIV NR.:	
G.nr. 62	Br.nr. 957	Er tegning klarert for bestilling, kontrakt og søkning ?	Ja
VESTLANDSHUSGRUPPENS ARKITEKTKONTOR - 6018 ÅLESUND - TLF. 70 17 89 00		DATO 19.02.18 vhh	
TEGNINGEN MÅ HVERKEN HELT ELLER DELVIS KOPIERES ELLER BENYTTES VED TILTAK SOM VESTLANDSHUS IKKE MEDVIRKER I.		REV.1 07.03.18 kg	
		REV.2	
		REV.3	
		SKALA 1 : 100	
		Tegningsnr. 501	
		Prosj.nr. 180029	
		DATA DESIGN SYSTEM	

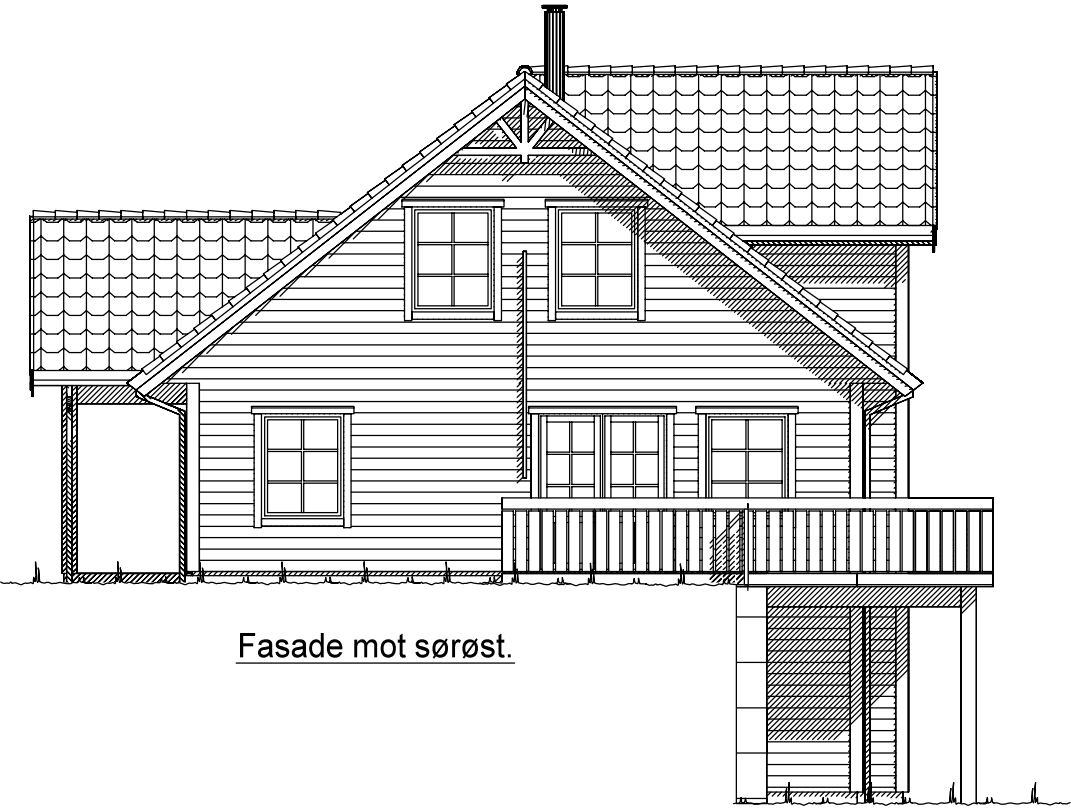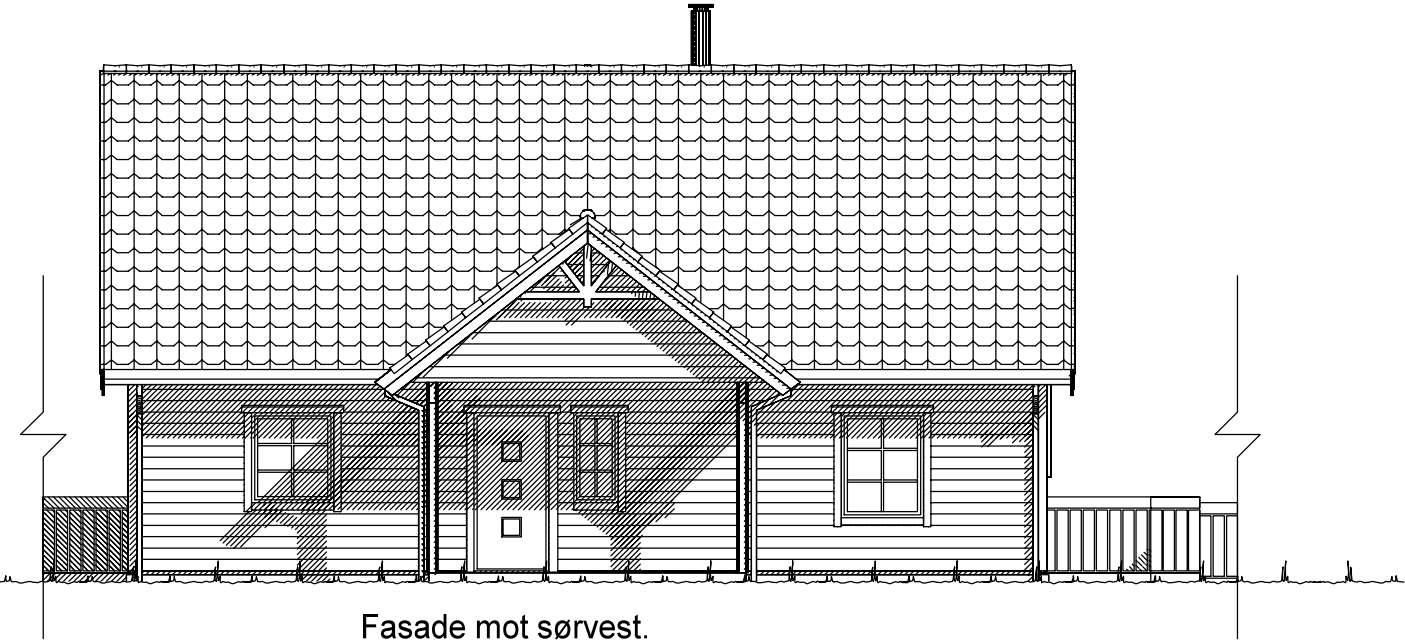


Fasade mot sørøst.


Ferdig planert terreng
Bak / under terreng
Eksisterende terreng

UTFORMING AV TILTAK BEKREFTES FOREVIST:				
Nabo.nr.	G.nr.	Br.nr.	Dato	Sign.
Nabo.nr.	G.nr.	Br.nr.	Dato	Sign.
Nabo.nr.	G.nr.	Br.nr.	Dato	Sign.
Nabo.nr.	G.nr.	Br.nr.	Dato	Sign.

VESTLANDS HUS		Tiltakshaver: Ida Marie Aamot og Ørjan Grepstad	
		Forhandler: BTHUS AS	
Hustype: Tårnet		Fasade 3 og 4	
Byggeplassens adresse: Brendholten, 6814 Førde		ARKIV NR.:	DATO 19.02.18 vhh
G.nr. 62 Br.nr. 957		Er tegning klarert for bestilling, kontrakt og søkning ?	Ja
VESTLANDSHUSGRUPPENS ARKITEKTKONTOR - 6018 ÅLESUND - TLF. 70 17 89 00		SKALA 1 : 100	
TEGNINGEN MÅ HVERKEN HELT ELLER DELVIS KOPIERES ELLER BENYTTES VED TILTAK SOM VESTLANDSHUS IKKE MEDVIRKER I.		Tegningsnr. 502	
		Prosj.nr. 180029	

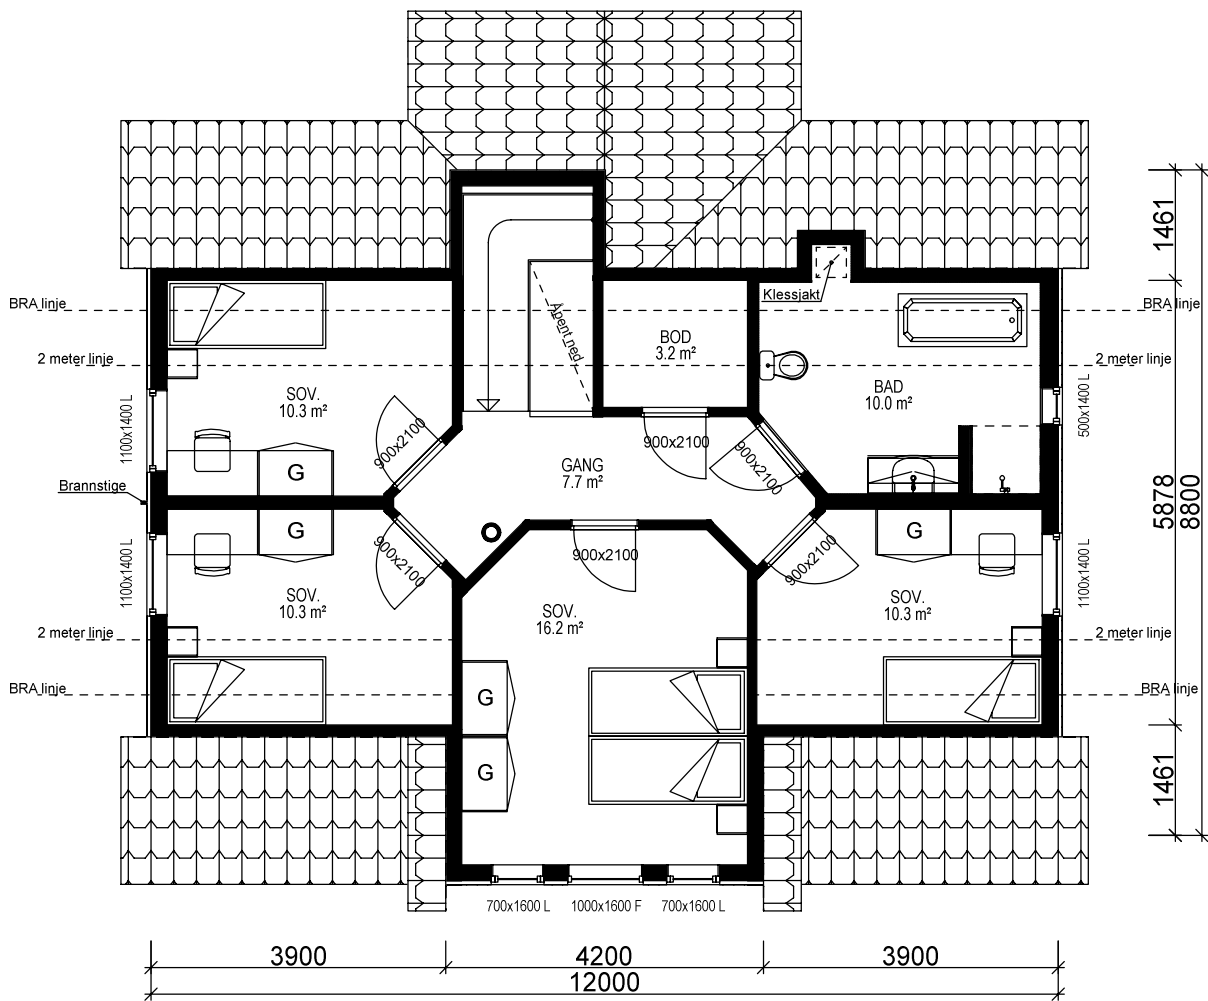

2. ETG. PLAN: 67,4 m² BRA

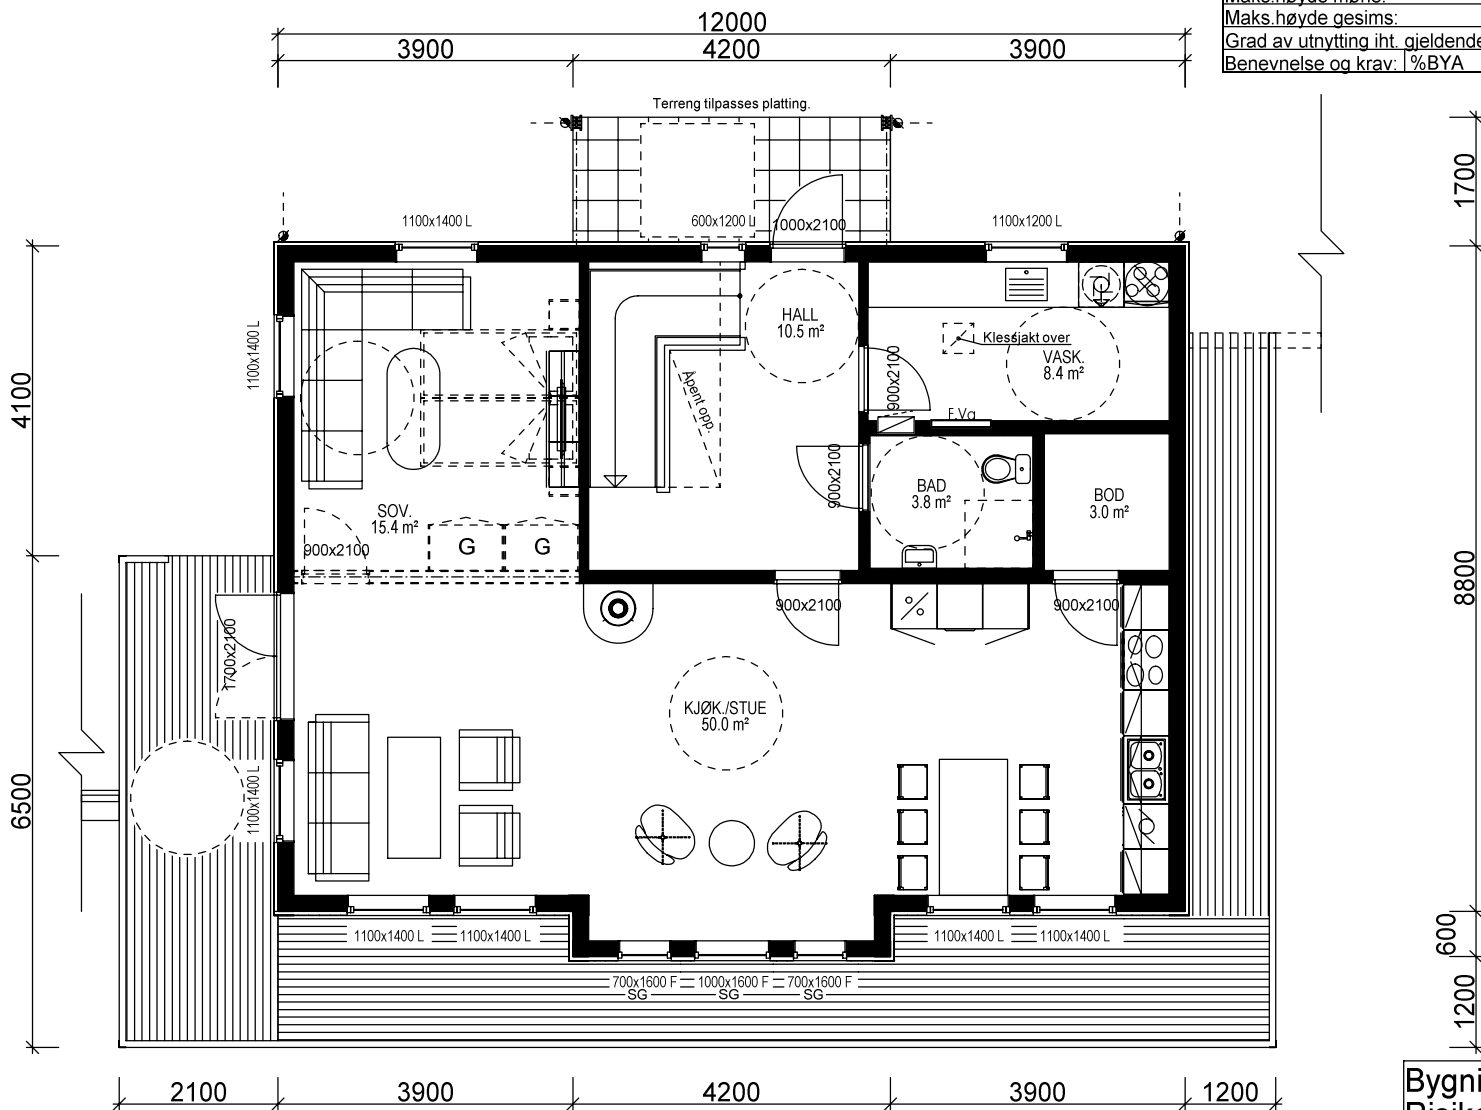

H. ETG. PLAN: 99,3 m² BRA

Lekkasjetall: 1,5
U-verdi vindu/dør: 1,2

Prosjektet etter TEK 10 av 09.12.16 nr. 1564

Bruk av personsikkerhetsglass i vindu, er markert på plan med SG

Sportsbod i frittstående bygg/garasje. SKAL være tilgjengelig og ha trinnfri adkomst. SKAL bygges samtidig som hus.

Arealberegninger i hht. NS 3940	Bruksareal BRA i m²			P-ROM Primære rom
	Pr etasje	Åpent overbygg areal og carport	Sum BRA	
U. etg. plan	97.1	24.8	121.9	71.9
H. etg. plan	99.3	6.0	105.3	95.4
2. etg. plan	67.4	0.0	67.4	64.3
SUM :	263.8	30.8	294.6	231.6
BYA :	111.5	41.9	153.4	
Grunnflate/fotavtrykk :	110.1			

VESTLANDS HUS		Tiltakshaver: Ida Marie Aamot og Ørjan Grepstad	
		Forhandler: BTHUS AS	
Hustype: Tårnet		Plan	
Byggeplassens adresse: Brendholten, 6814 Førde		ARKIV NR.:	
G.nr. 62 Br.nr. 957		Er tegning klarert for bestilling, kontrakt og søkning ?	
		DATA DESIGN SYSTEM	
		VESTLANDSHUSGRUPPENS ARKITEKTKONTOR - 6018 ÅLESUND - TLF. 70 17 89 00	
		TEGNINGEN MÅ HVERKEN HELT ELLER DELVIS KOPIERES ELLER BENYTTES VED TILTAK SOM VESTLANDSHUS IKKE MEDVIRKER I.	




DATO 19.02.18 vhh	SKALA 1 : 100
REV.1 07.03.18 kg	
REV.2	
REV.3	Tegningsnr. 503
	Prosj.nr. 180029

Gjeldende plans høydebestemmelser:	
Maks. kotehøyde møne:	Kote
Maks. kotehøyde gesims:	Kote
Regnet fra gj. snittlig planert terreng:	
Maks.høyde møne:	= 00.0 m
Maks.høyde gesims:	= 00.0 m
Regnet fra gj. snittlig eksisterende terreng:	
Maks.høyde møne:	= 00.0 m
Maks.høyde gesims:	= 00.0 m
Grad av utnyttning iht. gjeldende plan:	
Benevnelse og krav:	%BYA ?? %

Kanaler fra ventilasjonsanlegg, vil i noen tilfeller medføre ekstra veggtykkelser eller "kassing", som får mindre konsekvenser for romløsninger. Dette kan eventuelt justeres noe før igangsetting av bygget.

NB! Ved innhenting av pristilbud av ytterdører og vindu, må forutsetningen i varmetapsberegningen legges til grunn. Her blir det forutsatt en maksimal, gjennomsnittlig U-verdi til ytterdører og vindu for bygget. Høy prosentandel over 20% vindu og dører, har konsekvenser for byggets isolering.

% vindu- og dørareal er beregnet til: 17 %
Gjennomsnittlig U-verdi er her: 1,2

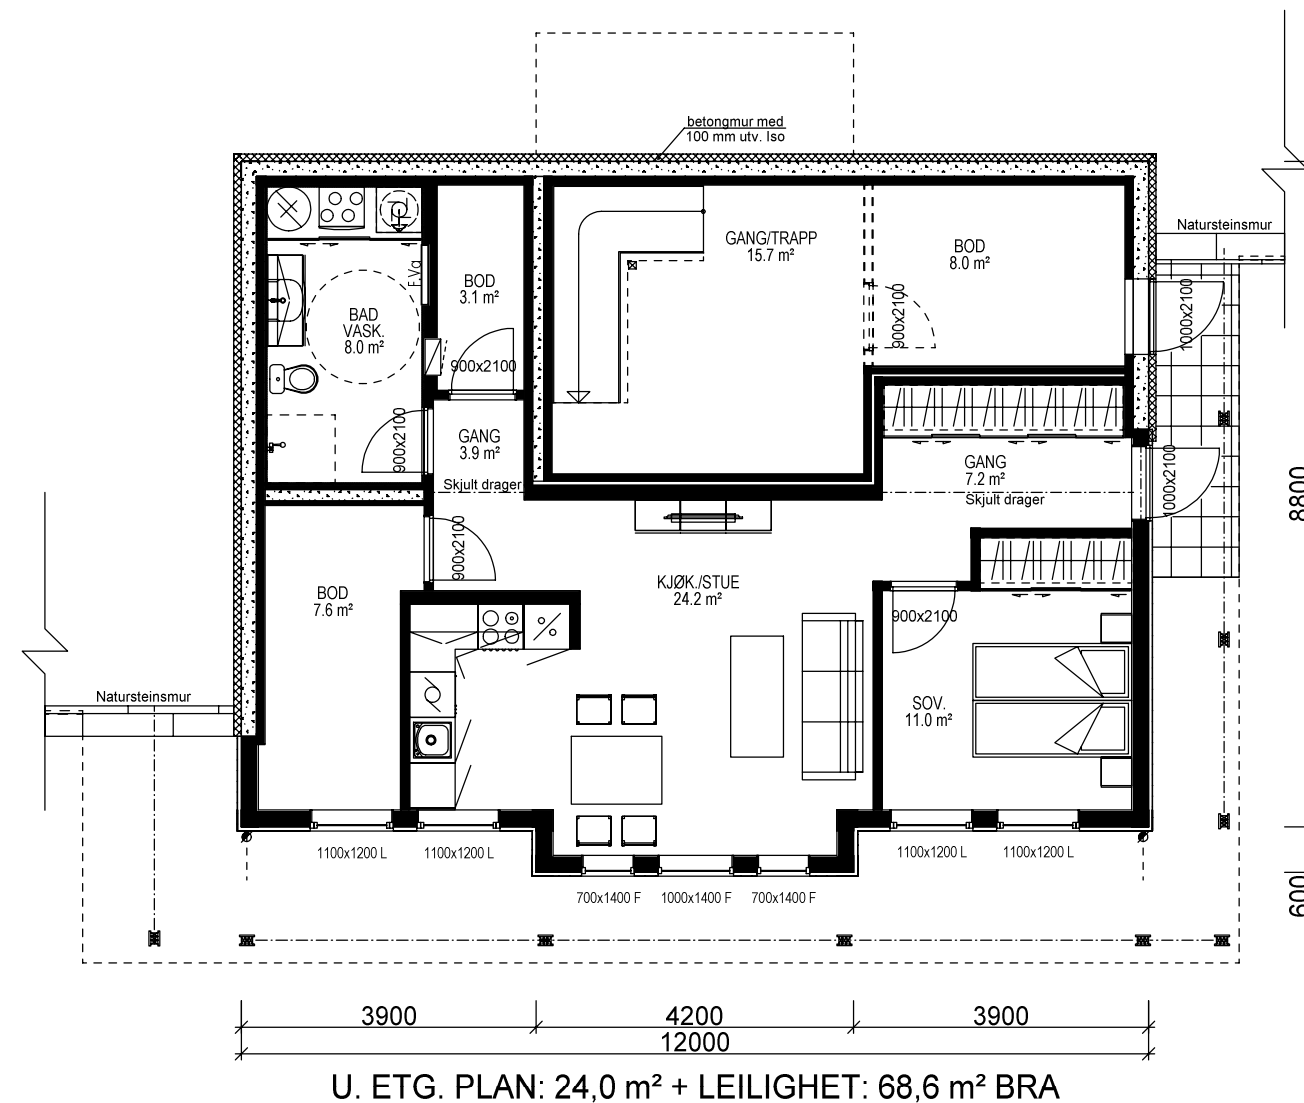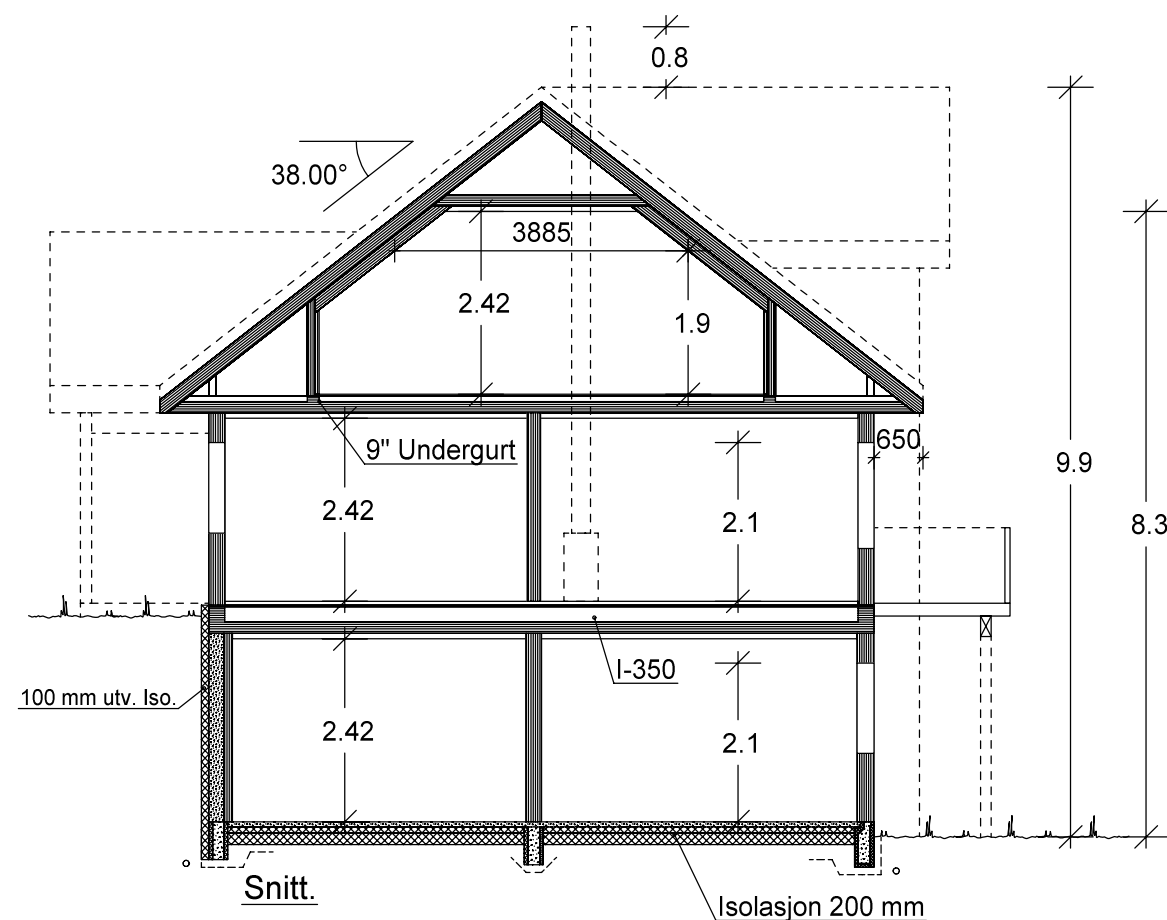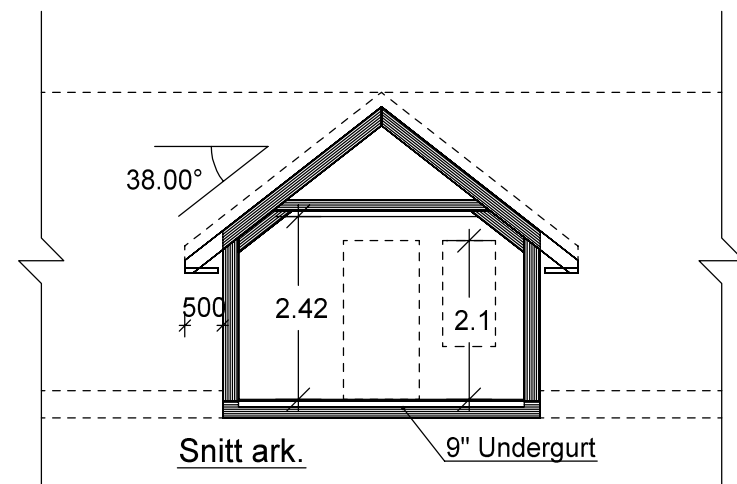

Sportsbod for leilighet i frittstående bygg/garasje.
SKAL bygges samtidig som hus.

Pipe leilighet erstattes av luft til vann varmepumpe,
eller lignende vannbåren varmekilde.

		Tiltakshaver: Ida Marie Aamot og Ørjan Grepstad			
VESTLANDS HUS		Forhandler: BTHUS AS			
Hustype: Tårnet		Plan og snitt		DATO 19.02.18 vhh	
Byggeplassens adresse: Brendholten, 6814 Førde			ARKIV NR.:		REV.1 07.03.18 kg
					REV.2
					REV.3
G.nr. 62		Br.nr. 957		Er tegning klarert for bestilling, kontrakt og søkning ?	
		Ja		 DATA DESIGN SYSTEM	
VESTLANDSHUSGRUPPENS ARKITEKTKONTOR - 6018 ÅLESUND - TLF. 70 17 89 00					
TEGNINGEN MÅ HVERKEN HELT ELLER DELVIS KOPIERES ELLER BENYTTES VED TILTAK SOM VESTLANDSHUS IKKE MEDVIRKER I.					