




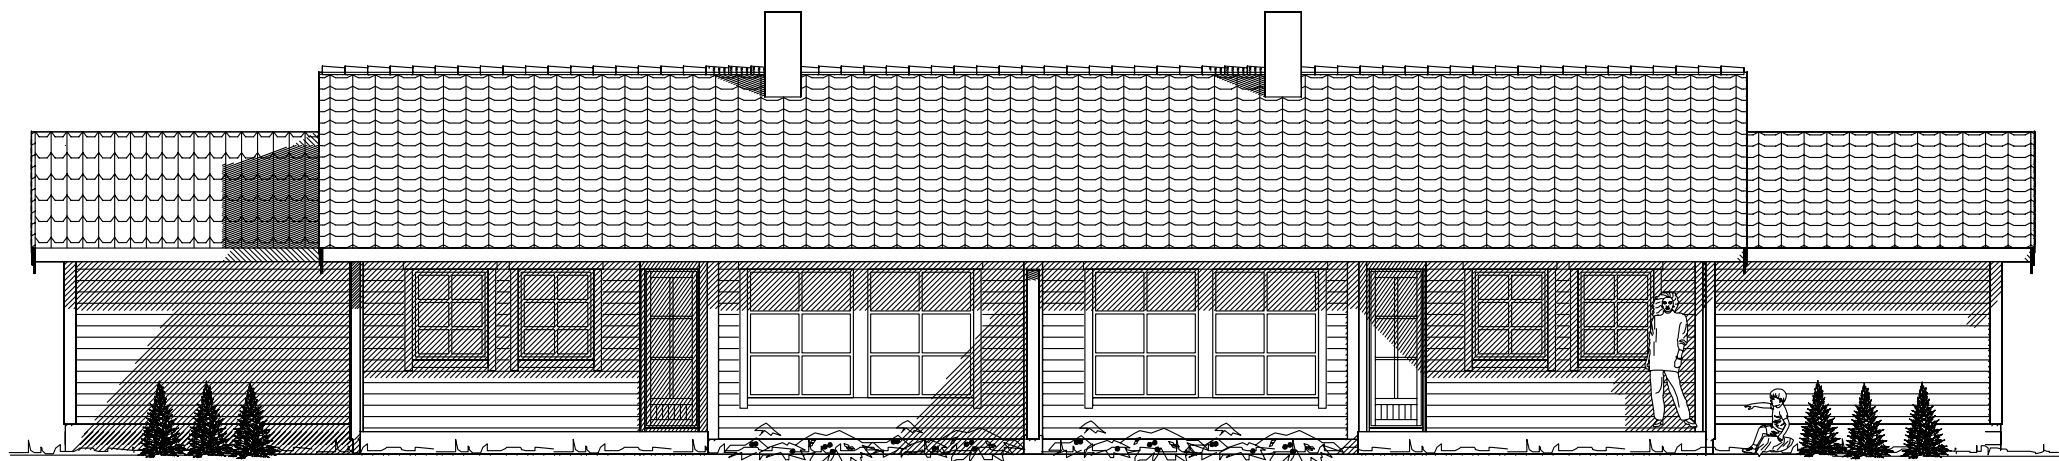


Fasade mot

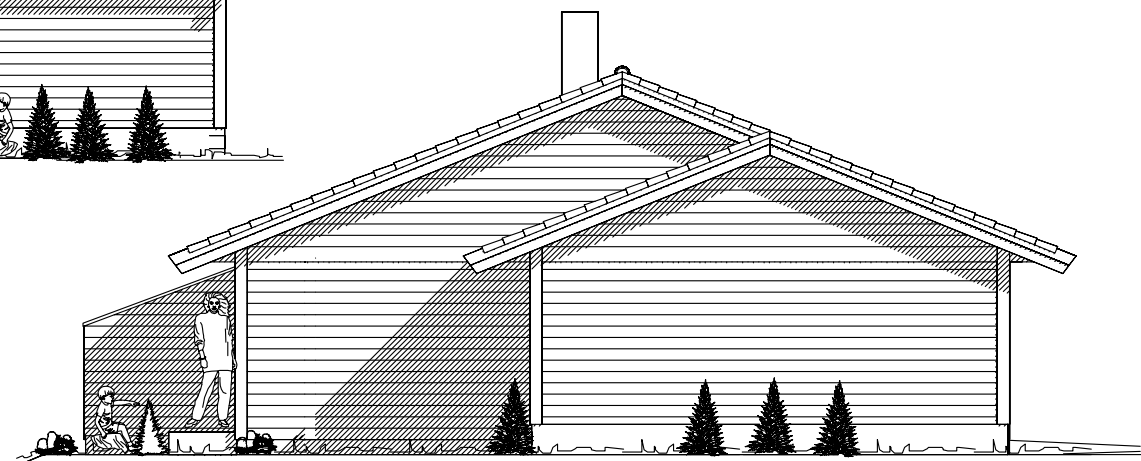

Fasade mot

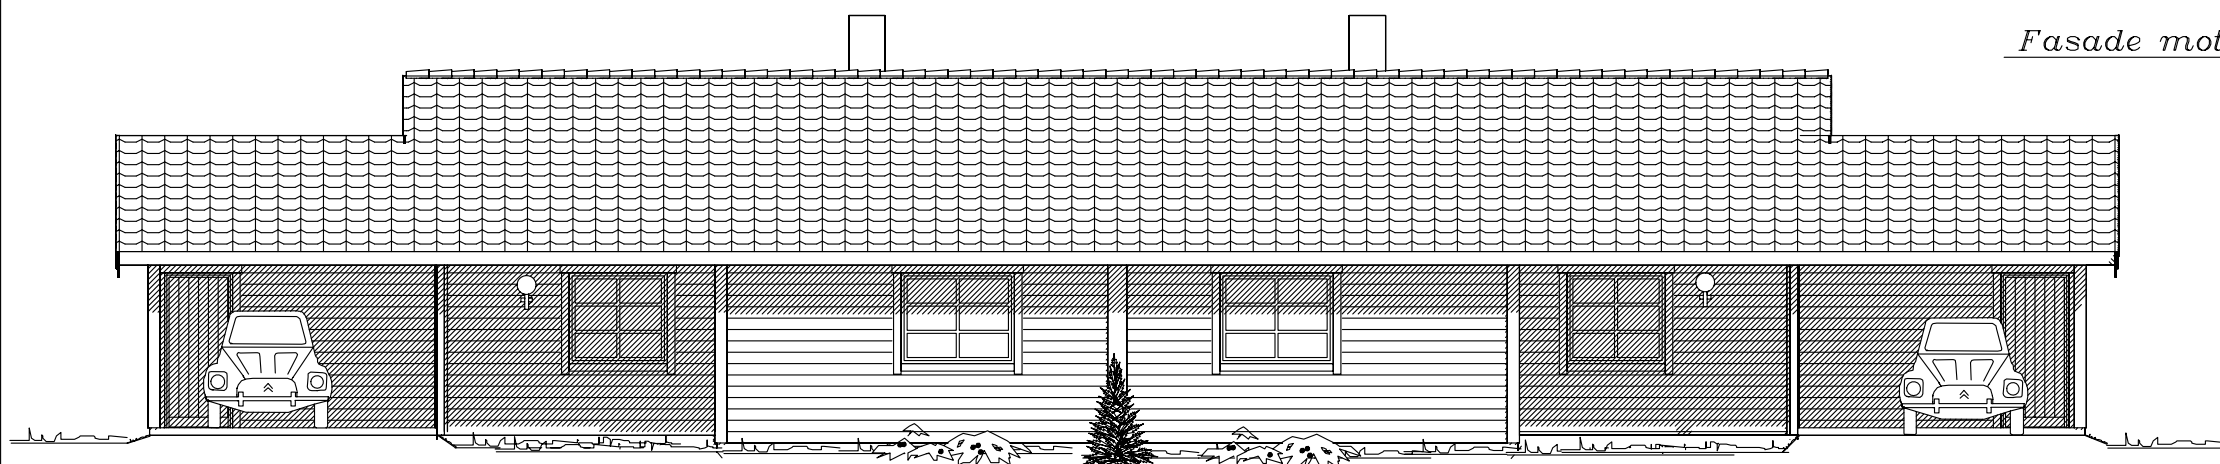


Fasade mot

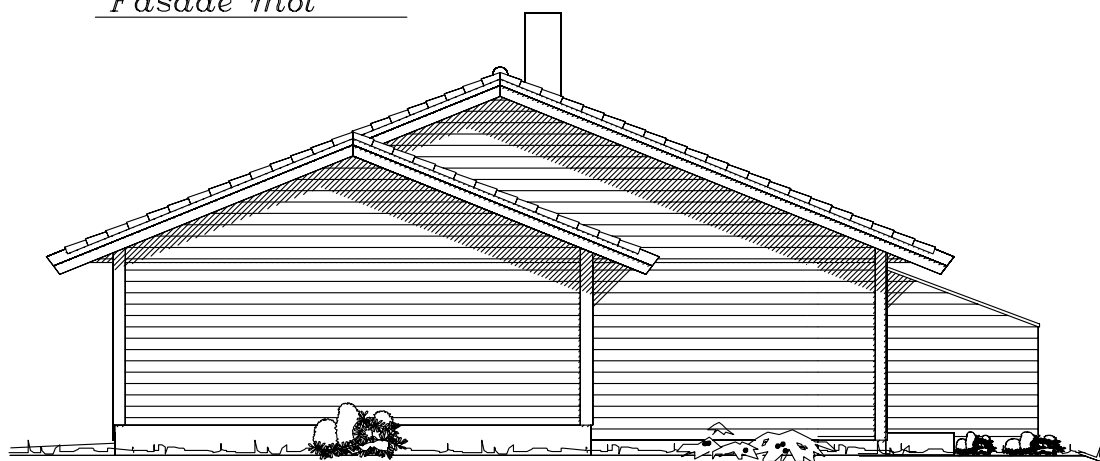


Fasade mot

Tiltakshaver: Skottenbygg as					 VestlandsHus TEGNINGS NR. 502 PROSJ.NR. 368i
Leverandør: Skottenbygg as					
HUSTYPE: SPESIAL		FASADER		DATE 07.11.05 ILE	
Byggeplassens adresse:				REV.1	
				REV.2	
G.nr.	Br.nr.	ER TEGNING KONTROLLERT I H.T. SJEKKLISTER ?		REV.3	TEGNINGS NR. 502 PROSJ.NR. 368i
		NEI		SKALA 1 : 100	
					 DATA DESIGN SYSTEM
VestlandsHusgruppens arkitektkontor – 6018 Alesund – Tlf. 70 17 89 00					
TEGNINGEN MÅ HVERKEN HELT ELLER DELVIS KOPIERES ELLER BENYTTES VED TILTAK SOM VESTLANDSHUS IKKE MEDVIRKER I.					

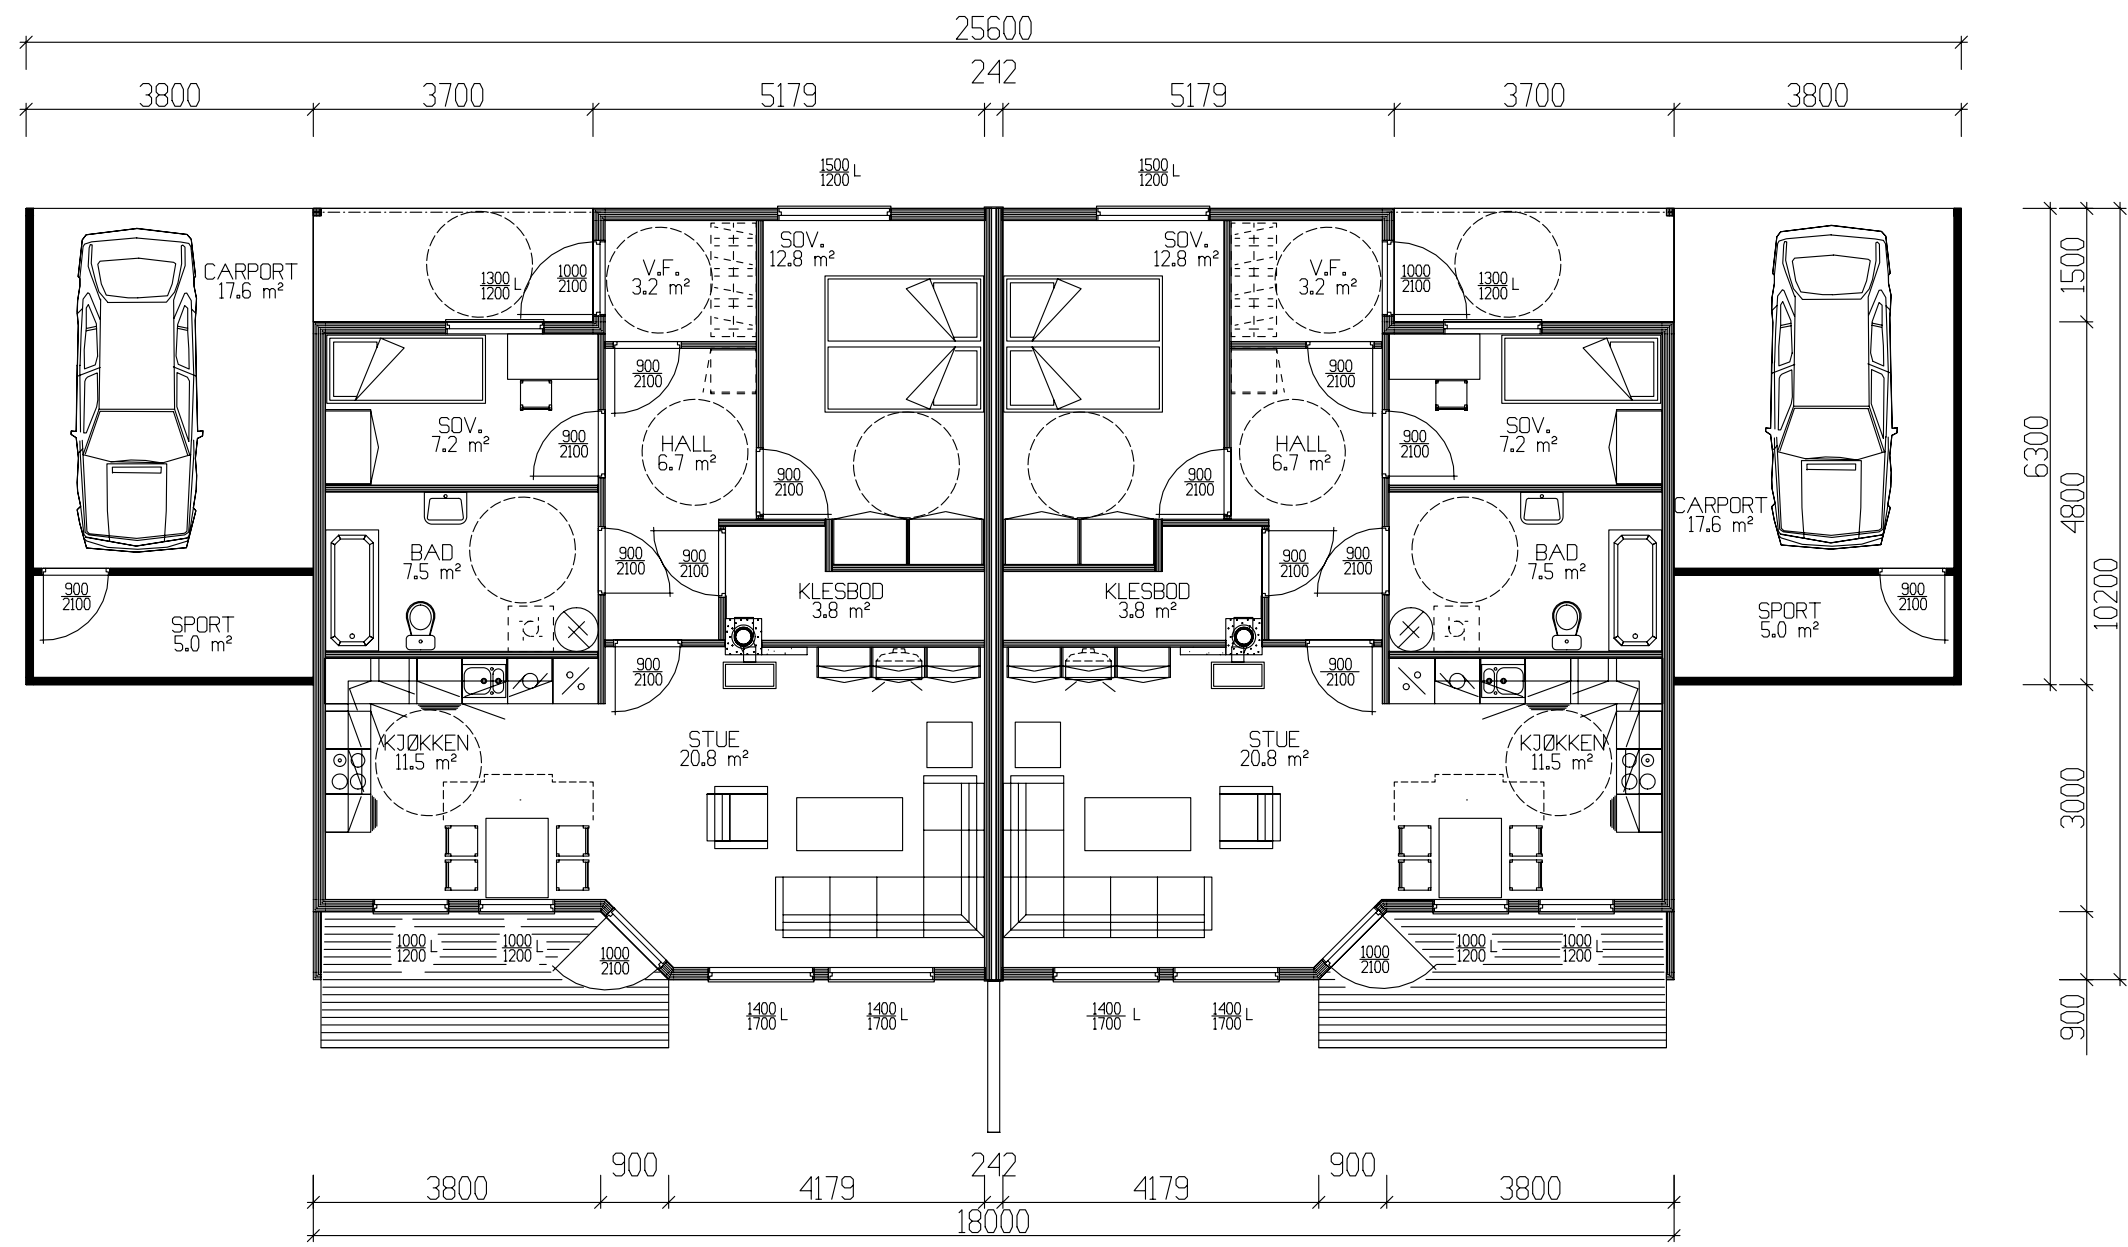

HOVEDPLAN 76,9 m² BRA + GARASJE/BOD 23 m² BRA

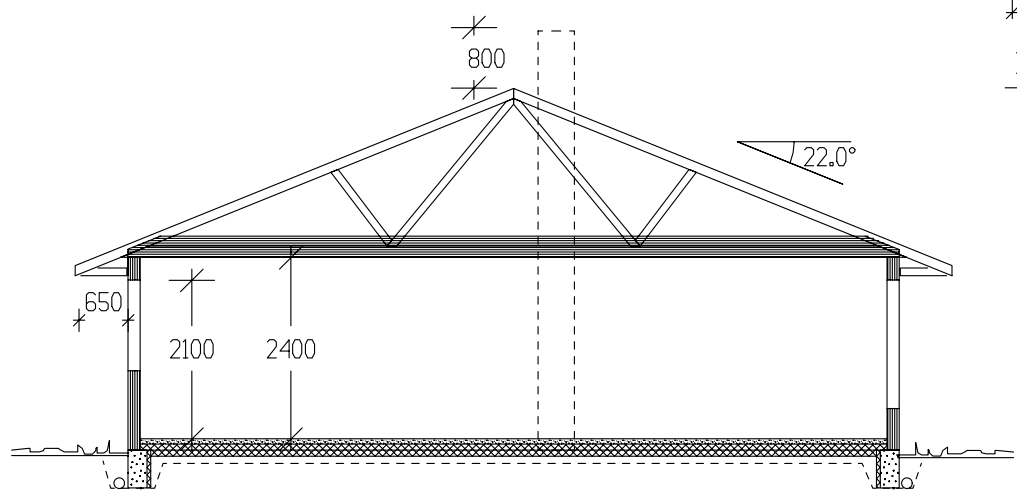

SNITT

	BRA
Hovedplan	76.90
Utv. bod und.etg.	23.00
Sum 1 m²	99.90

GRUNNFLATE	(M ²)	164,9
BEBYGD AREAL	(M ²)	231,5

Tiltakshaver: Skottenbygg as				 VestlandsHus
Leverandør: Skottenbygg as				
HUSTYPE: SPESIAL		PLAN/SNITT		
Byggeplassens adresse:		DATO 07.11.05 ILE		
G.nr. Br.nr.		ER TEGNING KONTROLLERT I H.T. SJEKKLISTER ?		
NEI		SKALA 1 : 100		TEGNINGS NR. 501
VestlandsHusgruppens arkitektkontor – 6018 Alesund – Tlf. 70 17 89 00				PROSJ.NR. 368i
TEGNINGEN MA HVERKEN HELT ELLER DELVIS KOPIERES ELLER BENYTTES VED TILTAK SOM VESTLANDSHUS IKKE MEDVIRKER I.				