

Prosjekttegninger

Tiltakshaver : John Arve Halhjem, Bjørnavegen, TOMT 2
Gårds- og bruksnummer : 45/61

Forhandler : Monter Os Byggsenter AS



Tegningene leveres av :



VESTLANDS HUS
Arkitekter




1:100 Fasade Øst



1:100 Fasade Nord

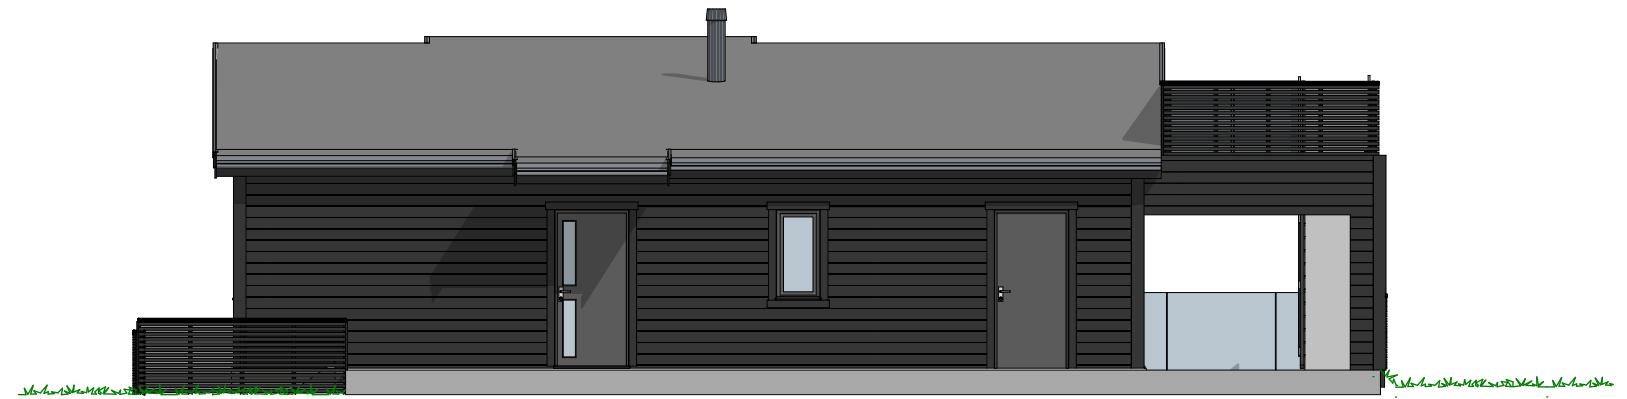

1:100 Fasade Vest

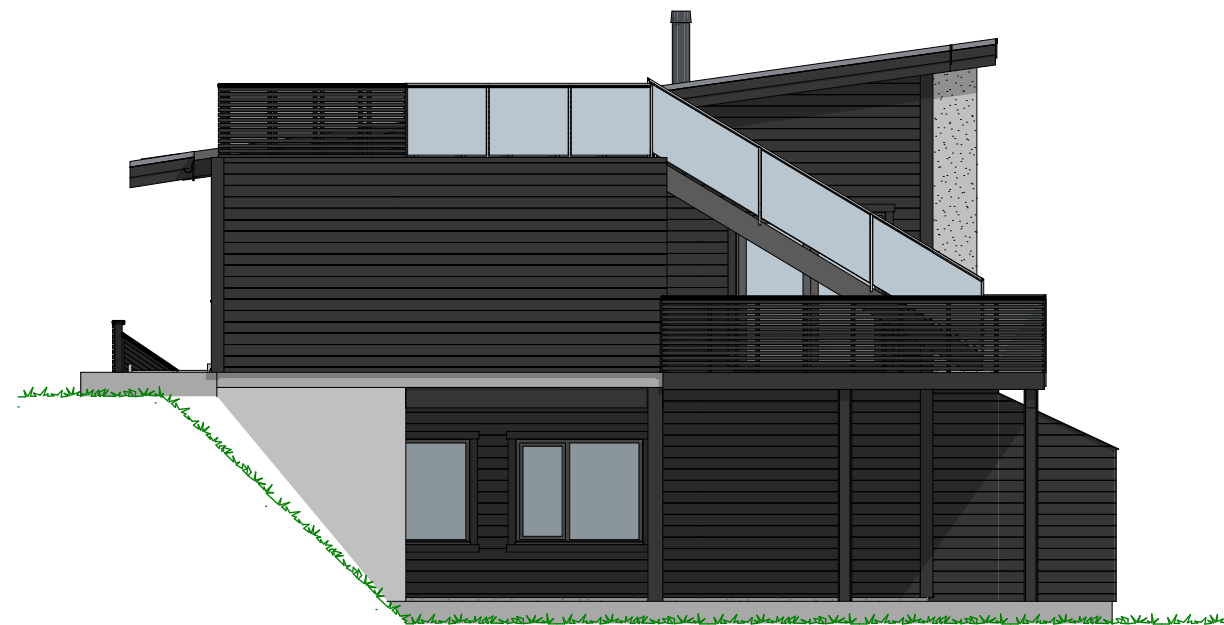


1:100 Fasade Sør

P-ROM		
	U-etg. Leil.	57,3
	U-etg.	44,4
	H-etg	105,3
		207,0 m²

Tiltakshaver John Arve Halhjem, Bjørnavegen, TOMT 2
Forhandler Monter Os Byggsenter AS
Bjørnavegen, OS
VESTLANDSHUS ARKITEKTER AS - 6018 ÅLESUND - TLF 70178900
TEGNINGEN MÅ HVERKEN HELT ELLER DELVIS KOPIERES ELLER BENYTTES VED TILTAK SOM VESTLANDSHUS IKKE MEDVIRKER I

Tegningsnr.: 601
Gnr./Bnr.: 45/61
Prosjektnr.: 210034
Dato: 18.02.21
REV.1 : 12.01.2021 IV

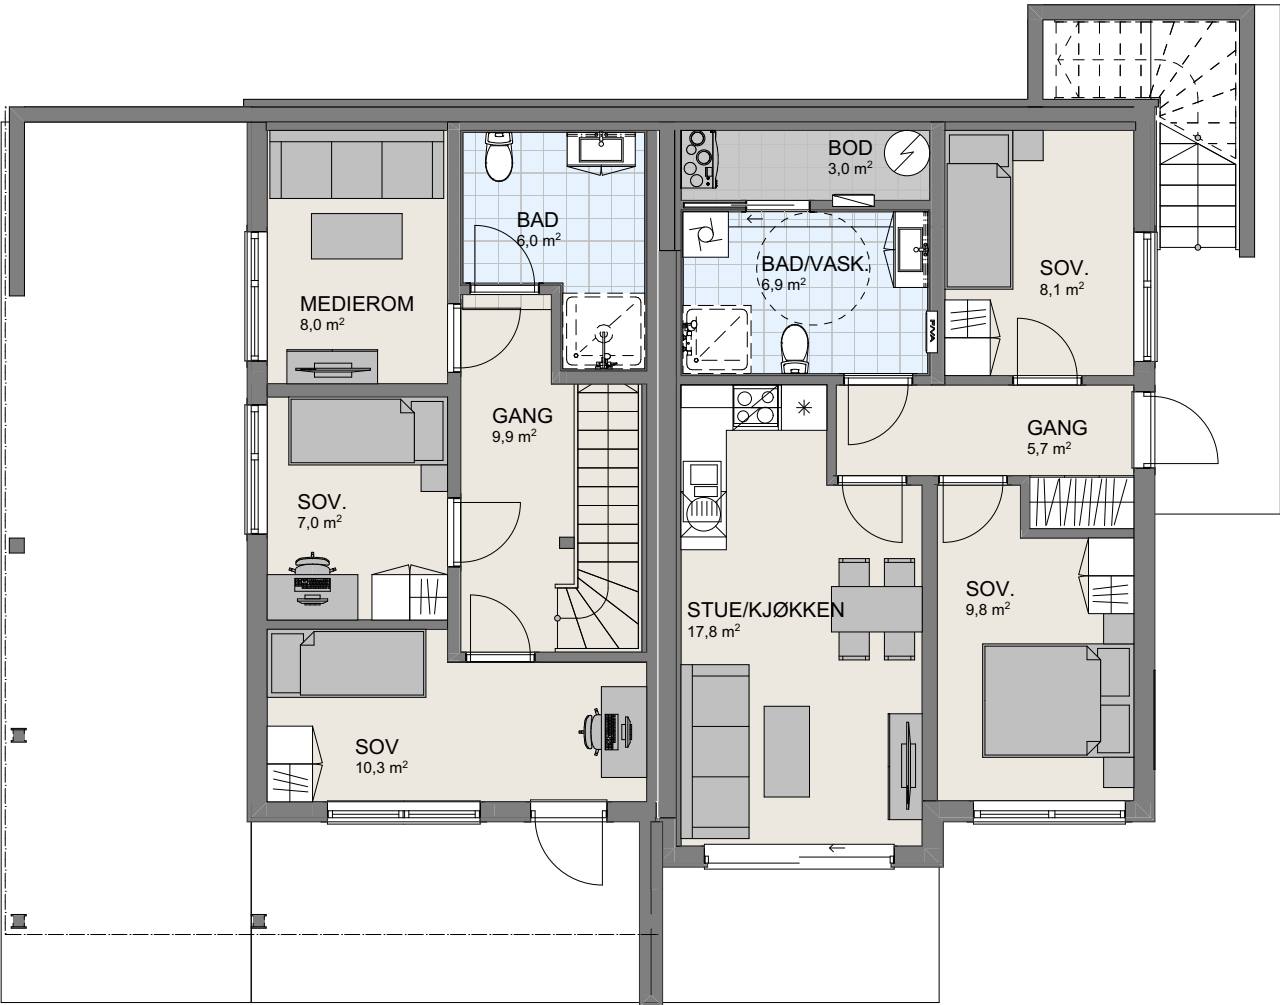

1:100 U. Etasje

P-ROM

U-etg. Leil.	57,3
U-etg.	44,4
H-etg	105,3
	207,0 m²

Tiltakshaver John Arve Halhjem, Bjørnavegen, TOMT 2

Forhandler Monter Os Byggsenter AS

Bjørnavegen, OS

VESTLANDSHUS ARKITEKTER AS - 6018 ÅLESUND - TLF 70178900

TEGNINGEN MÅ HVERKEN HELT ELLER DELVIS KOPIERES ELLER BENYTTES VED TILTAK SOM VESTLANDSHUS IKKE MEDVIRKER I


Tegningsnr.: 602

Gnr./Bnr.: 45/61

Prosjektnr.: 210034

Dato: 18.02.21

REV.1 : 12.01.2021 IV

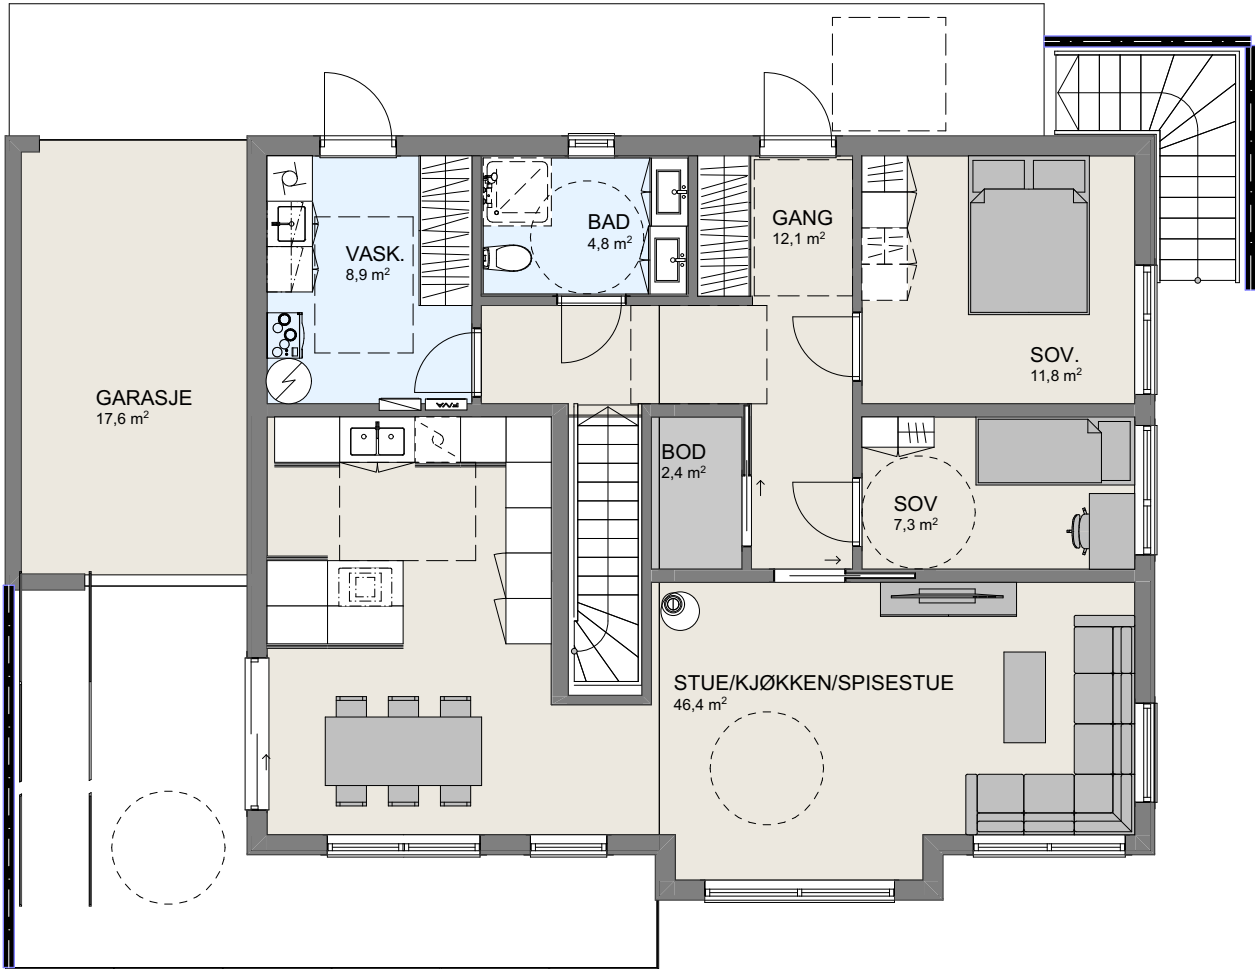

1:100 H. Etasje