




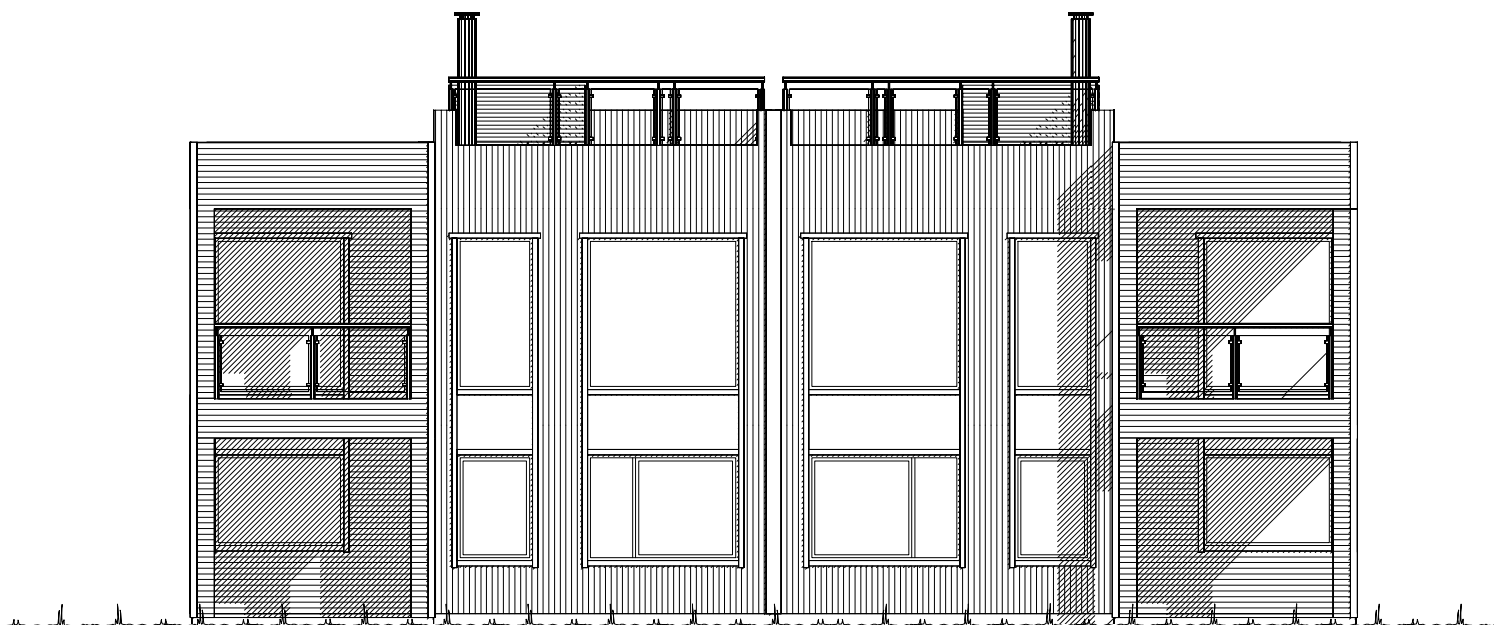

Fasade mot _____.

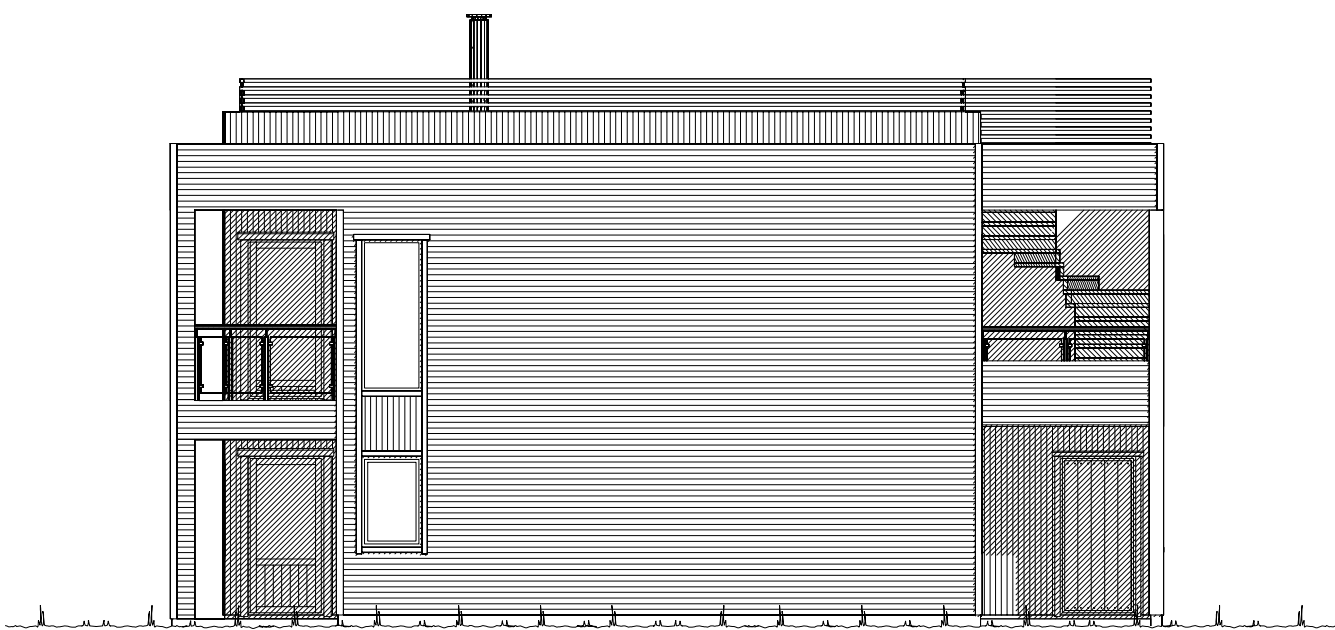


Fasade mot _____.

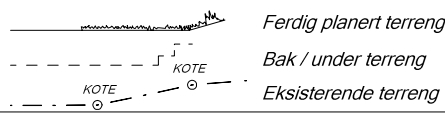


UTFORMING AV TILTAK BEKREFTES FOREVIST:				
Nabo.nr.	G.nr.	Br.nr.	Dato	Sign.
Nabo.nr.	G.nr.	Br.nr.	Dato	Sign.
Nabo.nr.	G.nr.	Br.nr.	Dato	Sign.
Nabo.nr.	G.nr.	Br.nr.	Dato	Sign.

		Tiltakshaver: <i>Malerboden Handverksservice AS</i>	
		Forhandler: <i>Malerboden Handverksservice AS</i>	
Hustype: Spesial		Fasade 1 og 2	
Byggeplassens adresse:		ARKIV NR.:	
Olderdalen 20 versjon 1			
G.nr. 46	Br.nr. 86	Er tegning klarert for bestilling, kontrakt og søkning ?	Nei
VESTLANDSHUSGRUPPENS ARKITEKTKONTOR - 6018 ÅLESUND - TLF. 70 17 89 00			
TEGNINGEN MÅ HVERKEN HELT ELLER DELVIS KOPIERES ELLER BENYTTES VED TILTAK SOM VESTLANDSHUS IKKE MEDVIRKER I.			


DATO 06.04.17 vhh	
REV.1	
REV.2	SKALA 1 : 100
REV.3	Tegningsnr. 501
 DATA DESIGN SYSTEM	Prosj.nr. 850v

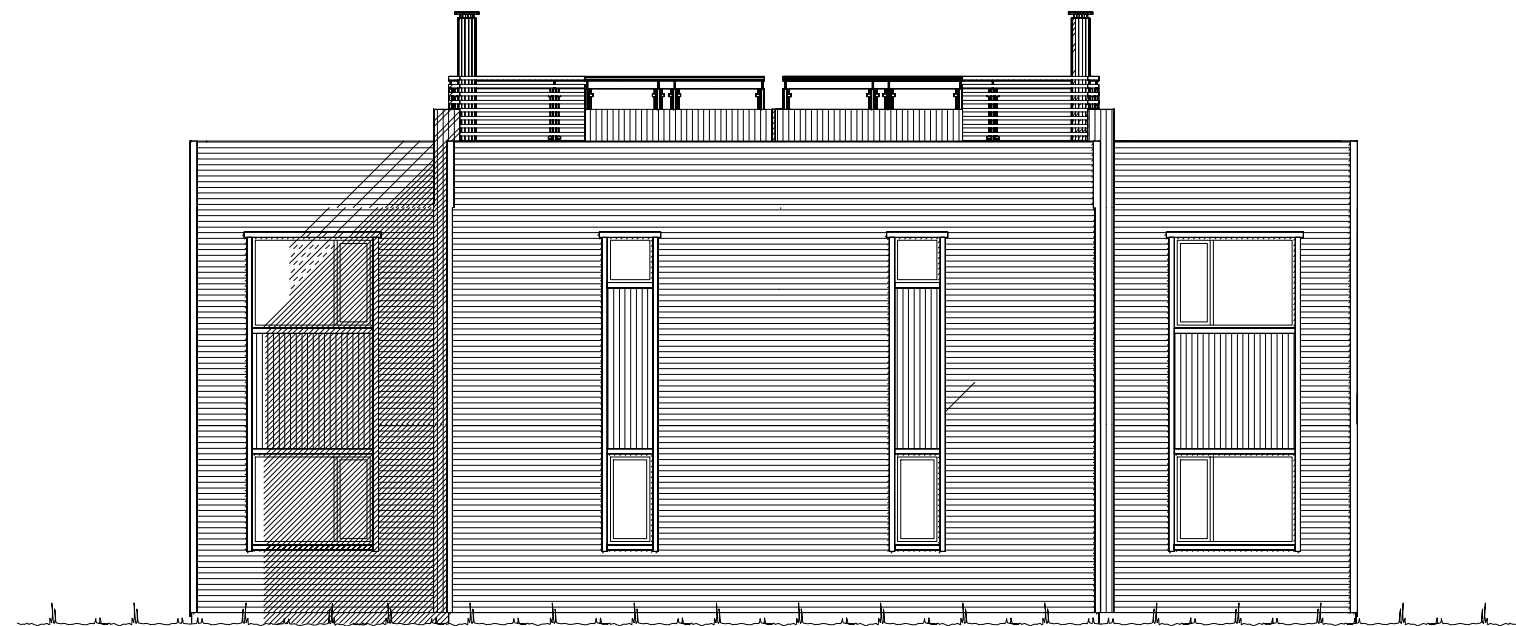

Fasade mot _____.

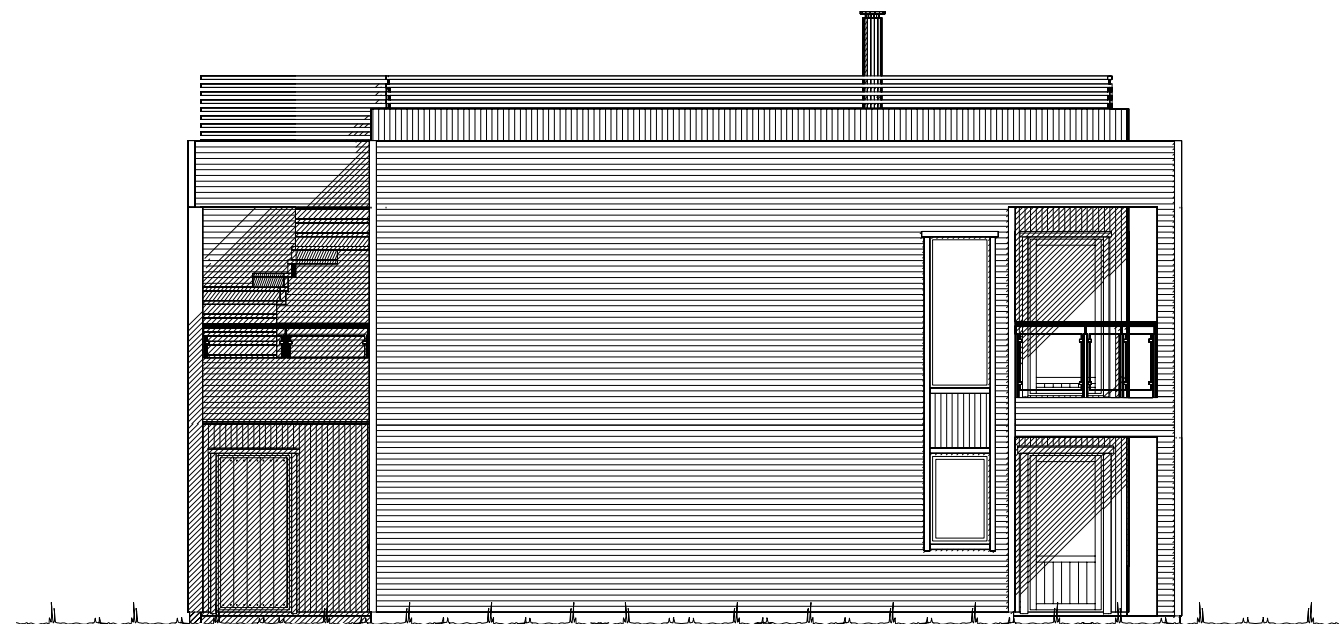

Fasade mot _____.

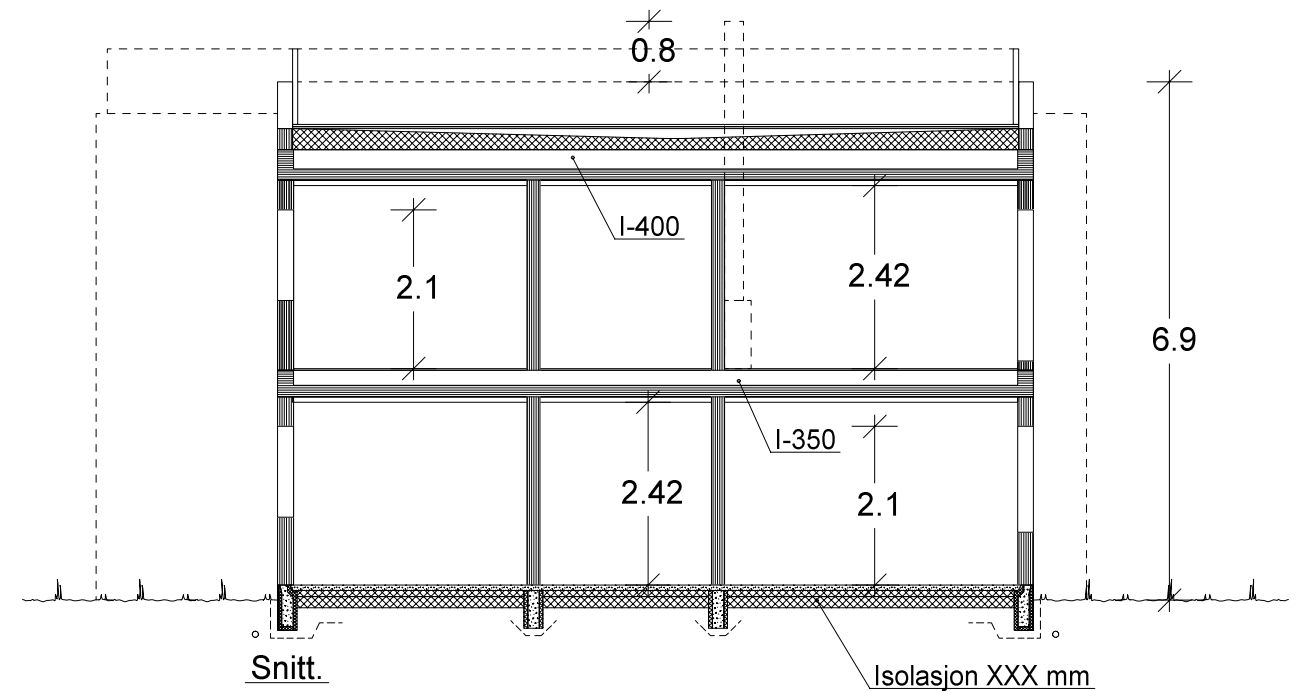


VESTLANDS HUS		Tiltakshaver: <i>Malerboden Handverksservice AS</i>	
		Forhandler: <i>Malerboden Handverksservice AS</i>	
Hustype: Spesial		Fasade 3, 4 og snitt	
Byggeplassens adresse:		ARKIV NR.:	
Olderdalen 20 versjon 1			
G.nr. 46	Br.nr. 86	Er tegning klarert for bestilling, kontrakt og søkning ?	Nei
VESTLANDSHUSGRUPPENS ARKITEKTKONTOR - 6018 ÅLESUND - TLF. 70 17 89 00			
TEGNINGEN MÅ HVERKEN HELT ELLER DELVIS KOPIERES ELLER BENYTTES VED TILTAK SOM VESTLANDSHUS IKKE MEDVIRKER I.			

DATO 06.04.17 vhh	
REV.1	
REV.2	SKALA 1 : 100
REV.3	Tegningsnr. 502
DATA DESIGN SYSTEM	Prosj.nr. 850v

UTFORMING AV TILTAK BEKREFTES FOREVIST:

Nabo.nr.	G.nr.	Br.nr.	Dato	Sign.
Nabo.nr.	G.nr.	Br.nr.	Dato	Sign.
Nabo.nr.	G.nr.	Br.nr.	Dato	Sign.
Nabo.nr.	G.nr.	Br.nr.	Dato	Sign.

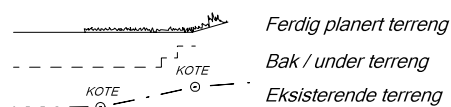



U. ETG. PLAN: 2x 65,8 m² + 2x SPORT: 5,2 m² BRA

Prosjekteres etter TEK10 - 12.11.15

Bygning i:
Risikoklasse 4
Brannklasse 1

Kanaler fra ventilasjonsanlegg, vil i noen tilfeller medføre ekstra veggtykkelser eller "kassing", som får mindre konsekvenser for romløsninger. Dette kan eventuelt justeres noe før igangsetting av bygget.

NB! Ved innhenting av pristilbud av ytterdører og vindu, må forutsetningen i varmetapsberegningen legges til grunn. Her blir det forutsatt en maksimal, gjennomsnittlig U-verdi til ytterdører og vindu for bygget. Høy prosentandel over 20% vindu og dører, har konsekvenser for byggets isolering.

% vindu- og dørareal er beregnet til: -xx%
Gjennomsnittlig U-verdi er her: _____

Bruk av personsikkerhetsglass i vindu, er markert på plan med SG


(Bygningens totale arealberegninger i hht. NS 3940)	Bruksareal på tomtebruksareal BRA i m²			P-ROM Primære rom
	Pr etasje	Utvendig bod/garasje	Åpent overbygg areal og carport	
U. etg. plan	133.9	10.4	20.2	164.5
H. etg. plan	133.9	0.0	31.4	165.3
SUM :	267.8	10.4	51.6	329.8
BYA :	179.1	0.0	0.0	179.1
Grunnflate/ fotavtrykk :	157.2			

VESTLANDS HUS		Tiltakshaver: Malerboden Handverksservice AS	
Hustype: Spesial Plan		Forhandler: Malerboden Handverksservice AS	
Byggeplassens adresse: Olderdalen 20 versjon 1		ARKIV NR.:	
G.nr. 46	Br.nr. 86	Er tegning klarert for bestilling, kontrakt og søkning ?	Nei
VESTLANDSHUSGRUPPENS ARKITEKTKONTOR - 6018 ÅLESUND - TLF. 70 17 89 00			
TEGNINGEN MÅ HVERKEN HELT ELLER DELVIS KOPIERES ELLER BENYTTES VED TILTAK SOM VESTLANDSHUS IKKE MEDVIRKER I.			

DATO 06.04.17 vhh	
REV.1	
REV.2	SKALA 1 : 100
REV.3	Tegningsnr. 503
DATA DESIGN SYSTEM	Prosj.nr. 850v



H. ETG. PLAN: 2x 65,8 m² BRA

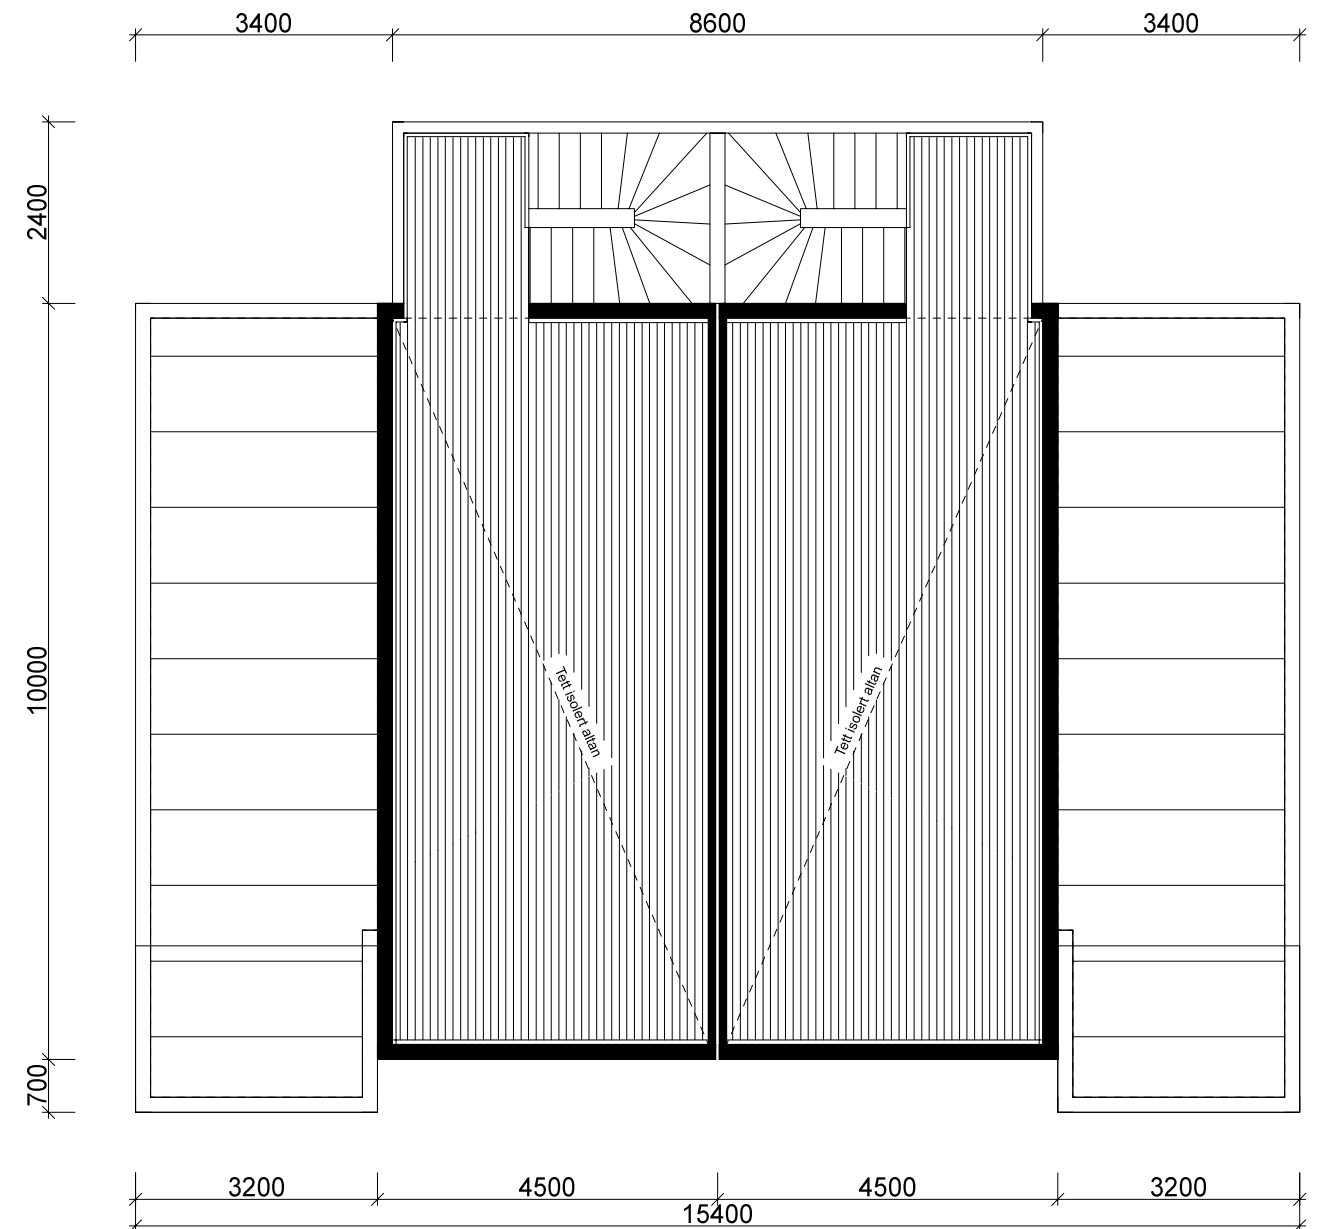

Takterasse

VESTLANDS HUS		Tiltakshaver: Malerboden Handverksservice AS	
		Forhandler: Malerboden Handverksservice AS	
Hustype: Spesial Plan		DATO 06.04.17 vhh	
Byggeplassens adresse:		REV.1	SKALA 1 : 100
Olderdalen 20 versjon 1		REV.2	
		REV.3	
G.nr. 46	Br.nr. 86	Er tegning klarert for bestilling, kontrakt og søkning ?	Tegningsnr. 504
		Nei	Prosj.nr. 850v
VESTLANDSHUSGRUPPENS ARKITEKTKONTOR - 6018 ÅLESUND - TLF. 70 17 89 00			
TEGNINGEN MÅ HVERKEN HELT ELLER DELVIS KOPIERES ELLER BENYTTES VED TILTAK SOM VESTLANDSHUS IKKE MEDVIRKER I.			