




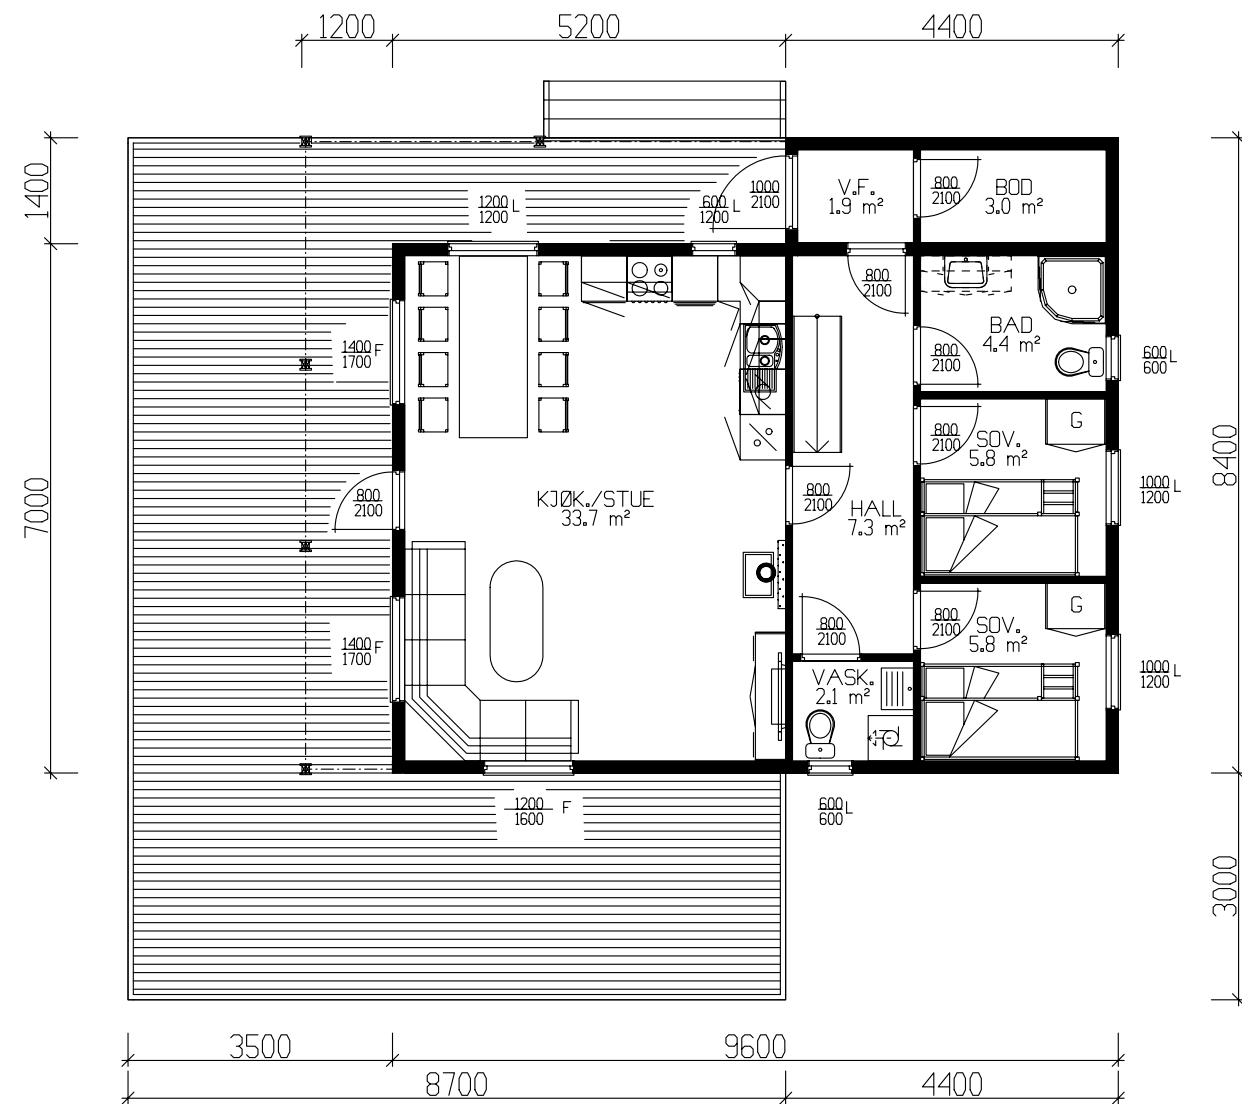

Hovedplan 67,7m² Bra.

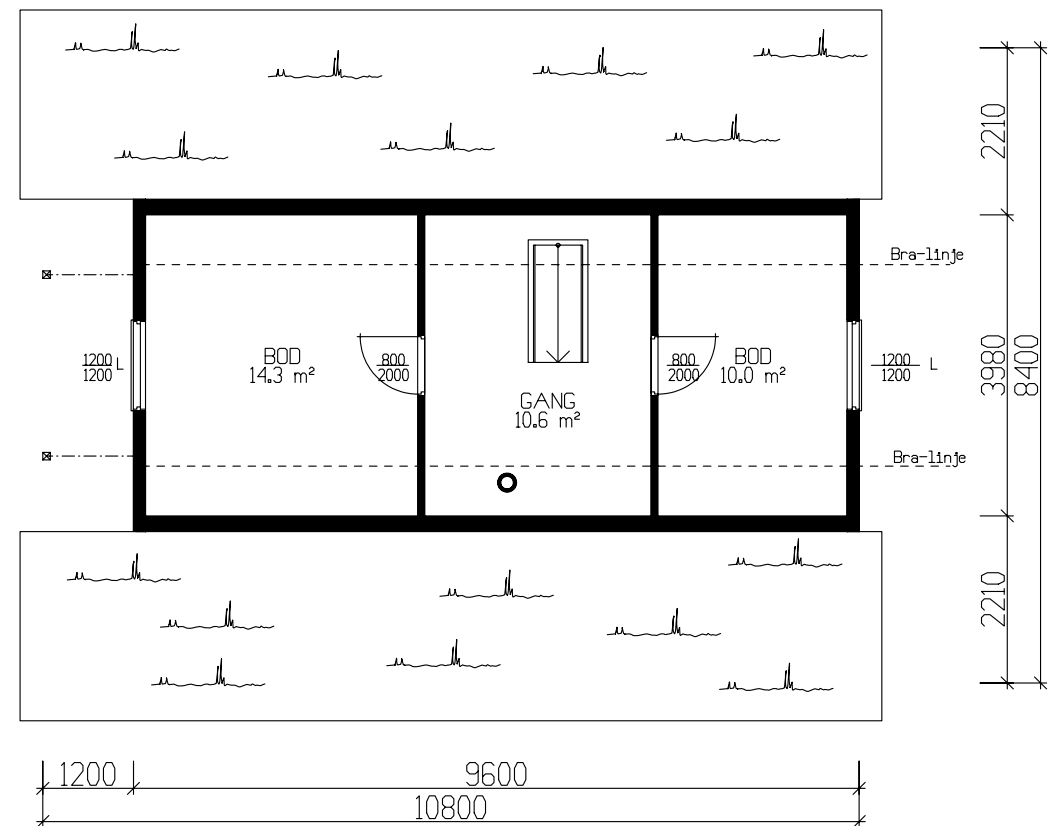

Loftsplan 24,7m² Bra.

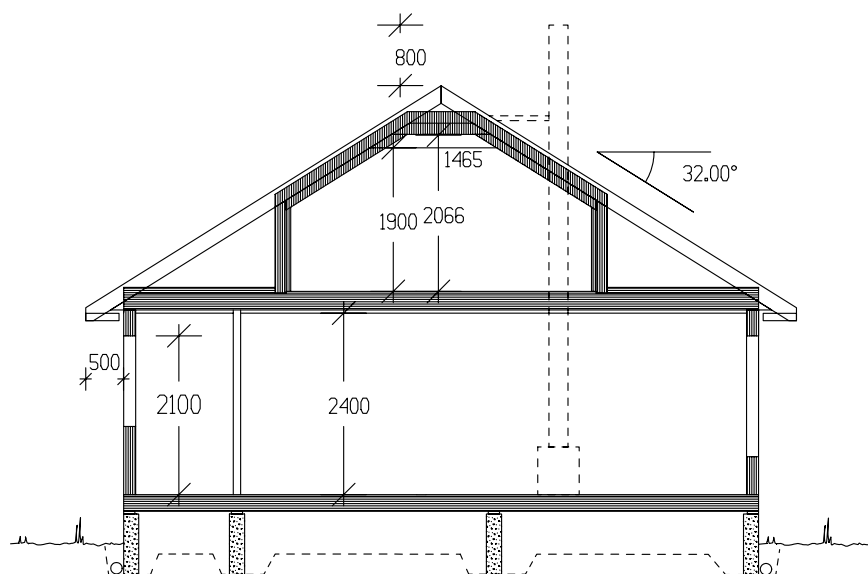


SNITT

	BRA
Hovedplan	67.70
Loftsplan	24.70
Sum 1 m²	92.40

GRUNNFLATE	(M ²)	73,4
BEBYGD AREAL	(M ²)	136,1


Tiltakshaver: Reidun T. Vikan og Helge Vikan					 VestlandHus
Leverandør: Hellesylt Trevare AS					
Hustype: Spesial – hytte		PLAN – SNITT		DATO 01.04.08 Per	
Byggeplassens adresse:			ARKIV NR.	REV.1	
Hornindal				REV.2	TRYGGE HJEM
				REV.3	Tegningsnr. 501
G.nr.	Br.nr.	ER TEGNING KONTROLLERT I H.T. SJEKKLISTER ?		Nei	SKALA 1 : 100
					Prosj.nr. 261p
VestlandHusgruppens arkitektkontor – 6018 Alesund – Tlf. 70 17 89 00					
TEGNINGEN MÅ HVERKEN HELT ELLER DELVIS KOPIERES ELLER BENYTTES VED TILTAK SOM VESTLANDSHUS IKKE MEDVIRKER I.					

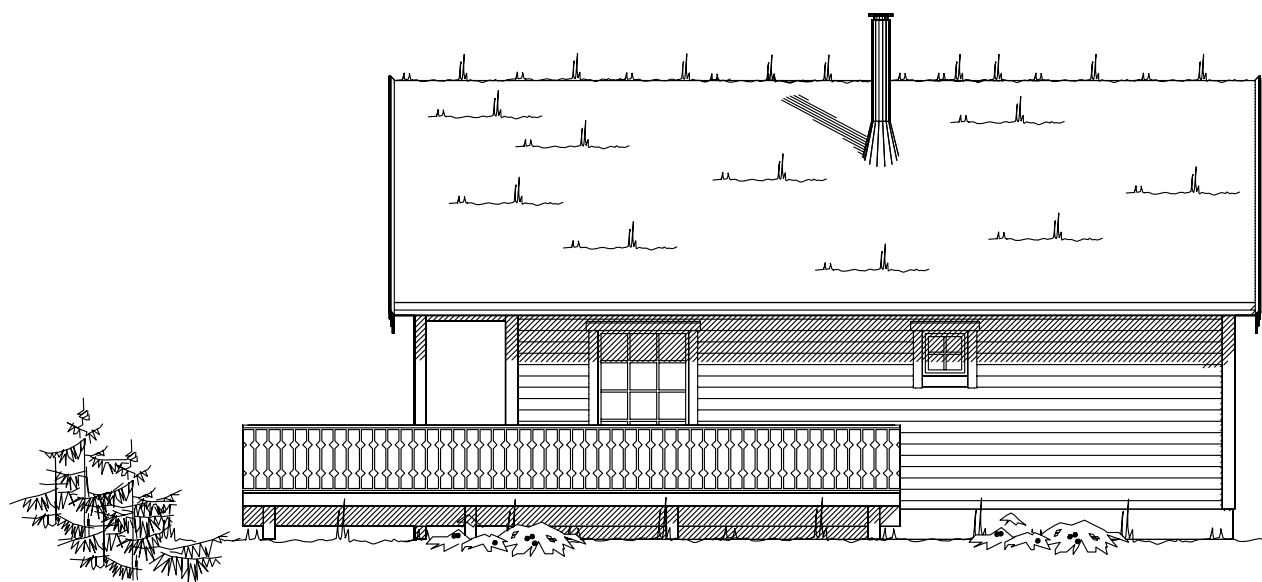


Fasade mot



Fasade mot

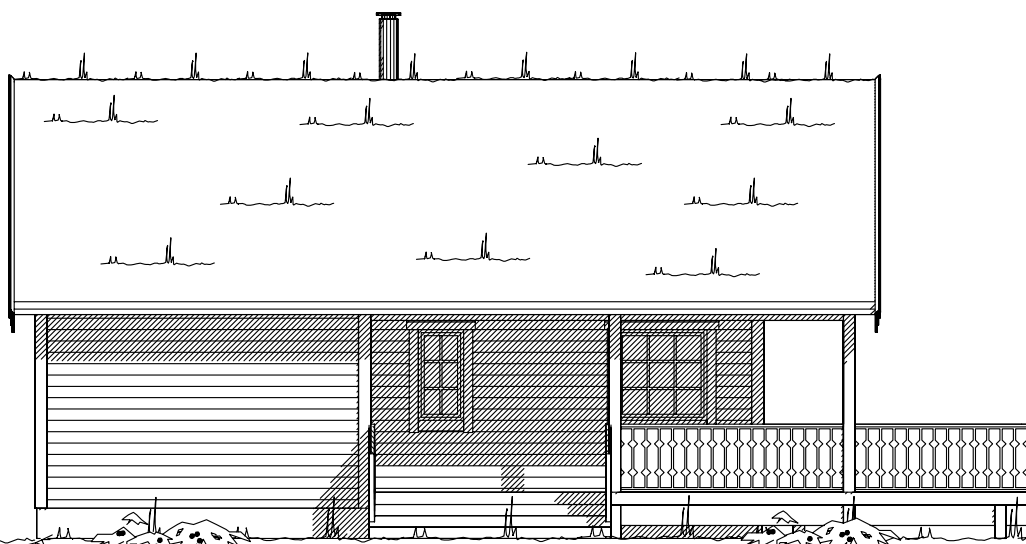

Fasade mot

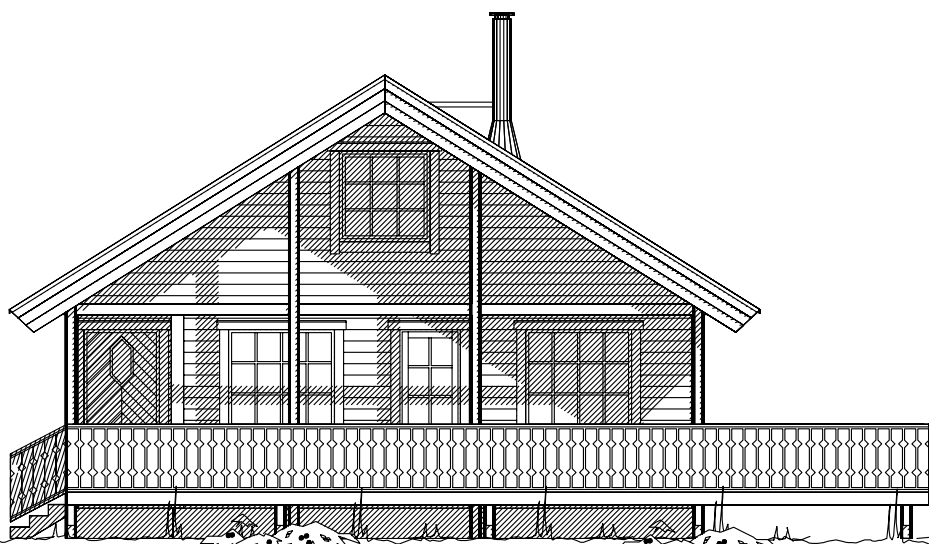

Fasade mot

Ferdig planert terreng
Bak / under terreng
Eksisterende terreng

UTFORMING AV TILTAK BEKREFTES FOREVIST:				
Nabo.nr.	G.nr.	Br.nr.	Dato	Sign.
Nabo.nr.	G.nr.	Br.nr.	Dato	Sign.
Nabo.nr.	G.nr.	Br.nr.	Dato	Sign.
Nabo.nr.	G.nr.	Br.nr.	Dato	Sign.

Tiltakshaver: Reidun T. Vikan og Helge Vikan					 VestlandsHus
Leverandør: Hellesylt Trevare AS					
Hustype: Spesial – hytte		FASADER		DATO 01.04.08 Per	
Byggeplassens adresse: Hornindal			ARKIV NR.	REV.1	
				REV.2	
				REV.3	
G.nr.		Br.nr.	ER TEGNING KONTROLLERT I H.T. SJEKKLISTER ?	SKALA 1 : 100	
		Nei		 DATA DESIGN SYSTEM	Tegningsnr. 502
VestlandsHusgruppens arkitektkontor – 6018 Alesund – Tlf. 70 17 89 00					Prosj.nr. 261p
TEGNINGEN MÅ HVERKEN HELT ELLER DELVIS KOPIERES ELLER BENYTTES VED TILTAK SOM VESTLANDSHUS IKKE MEDVIRKER I.					