



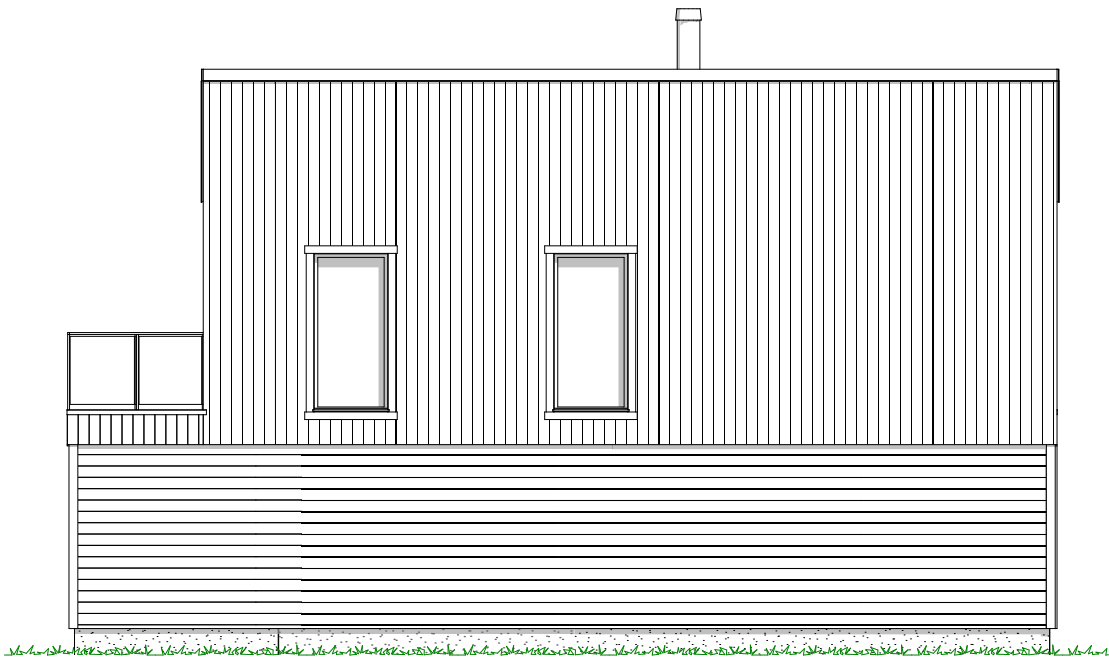


1:100 Fasade Nord-Øst

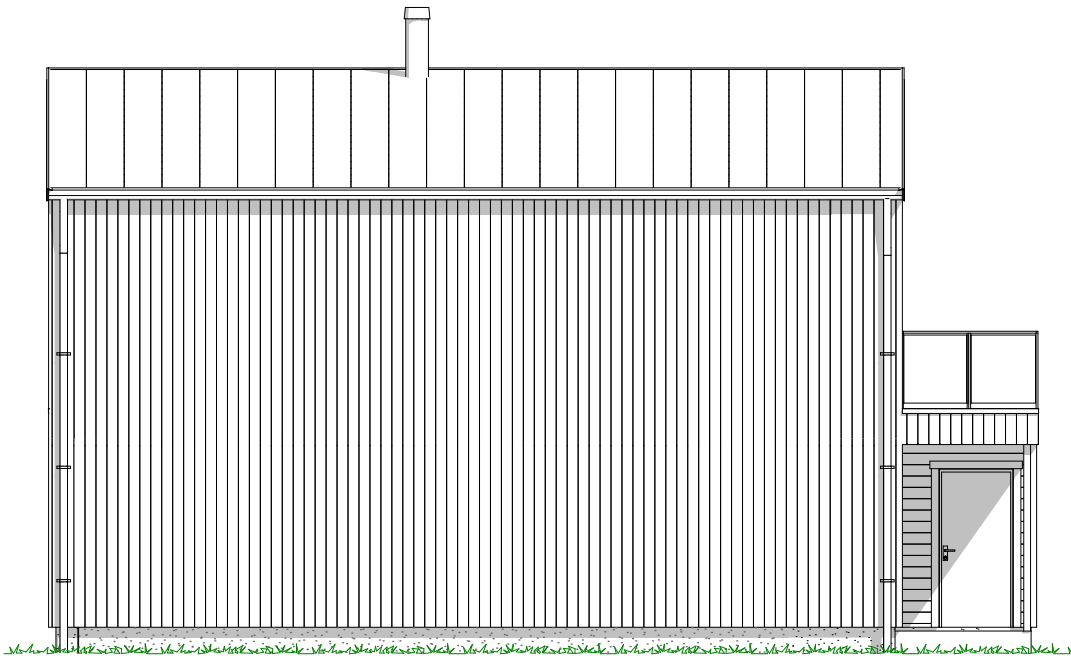


1:100 Fasade Sør-Vest


--	--	

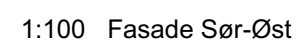

--	--	

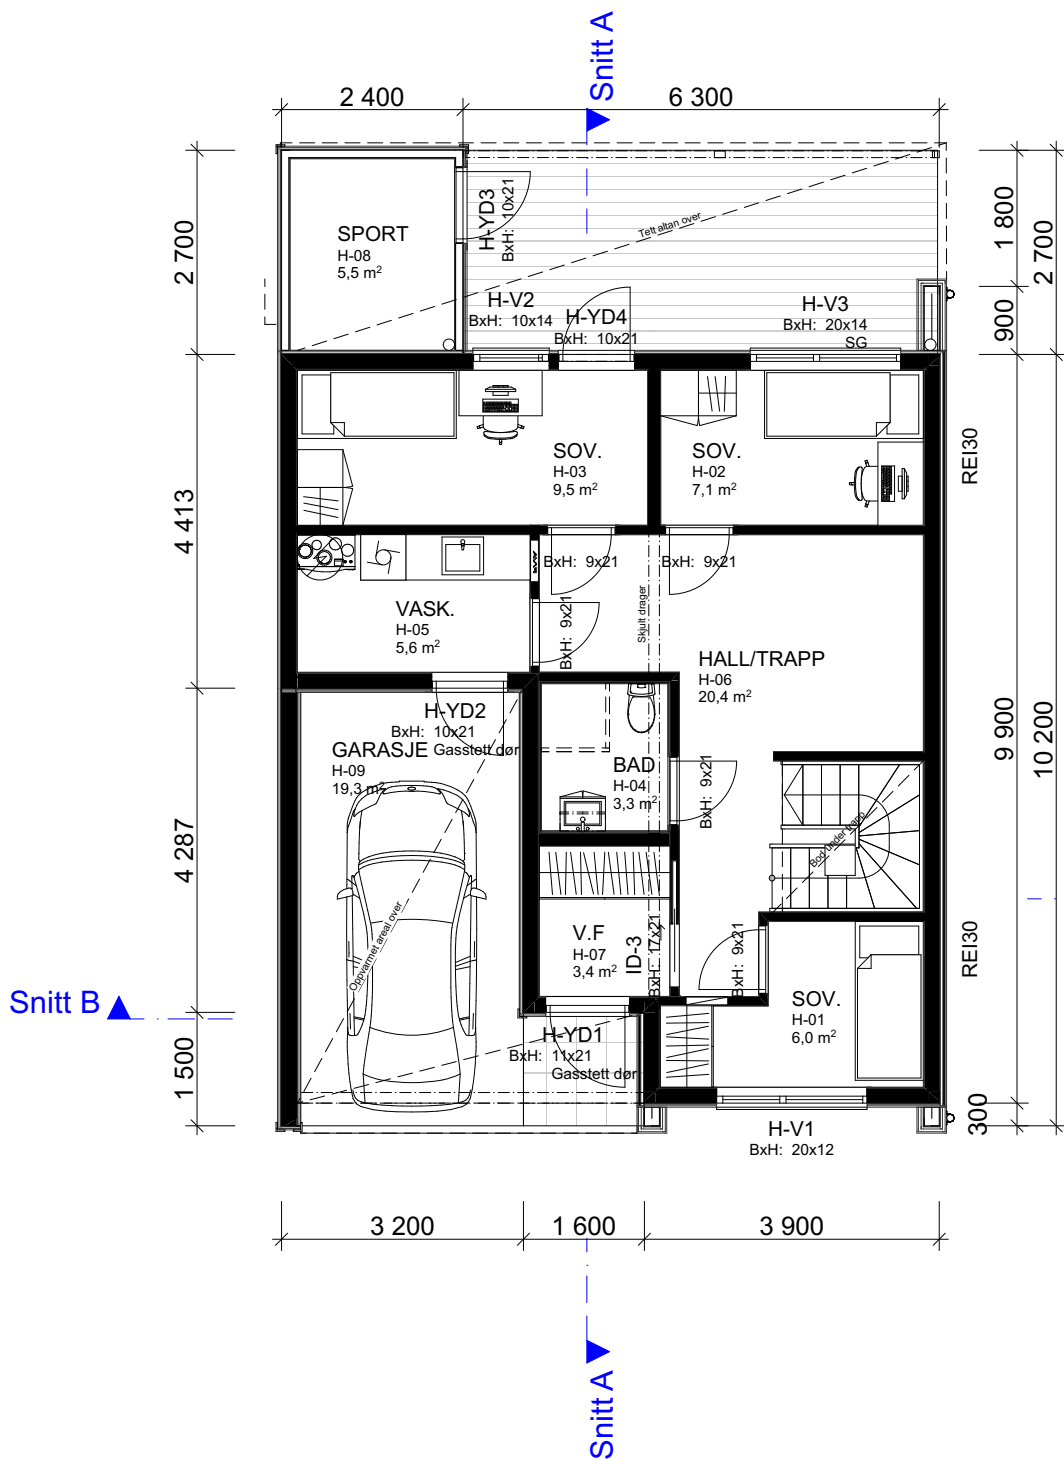

1:100 H. Etasje

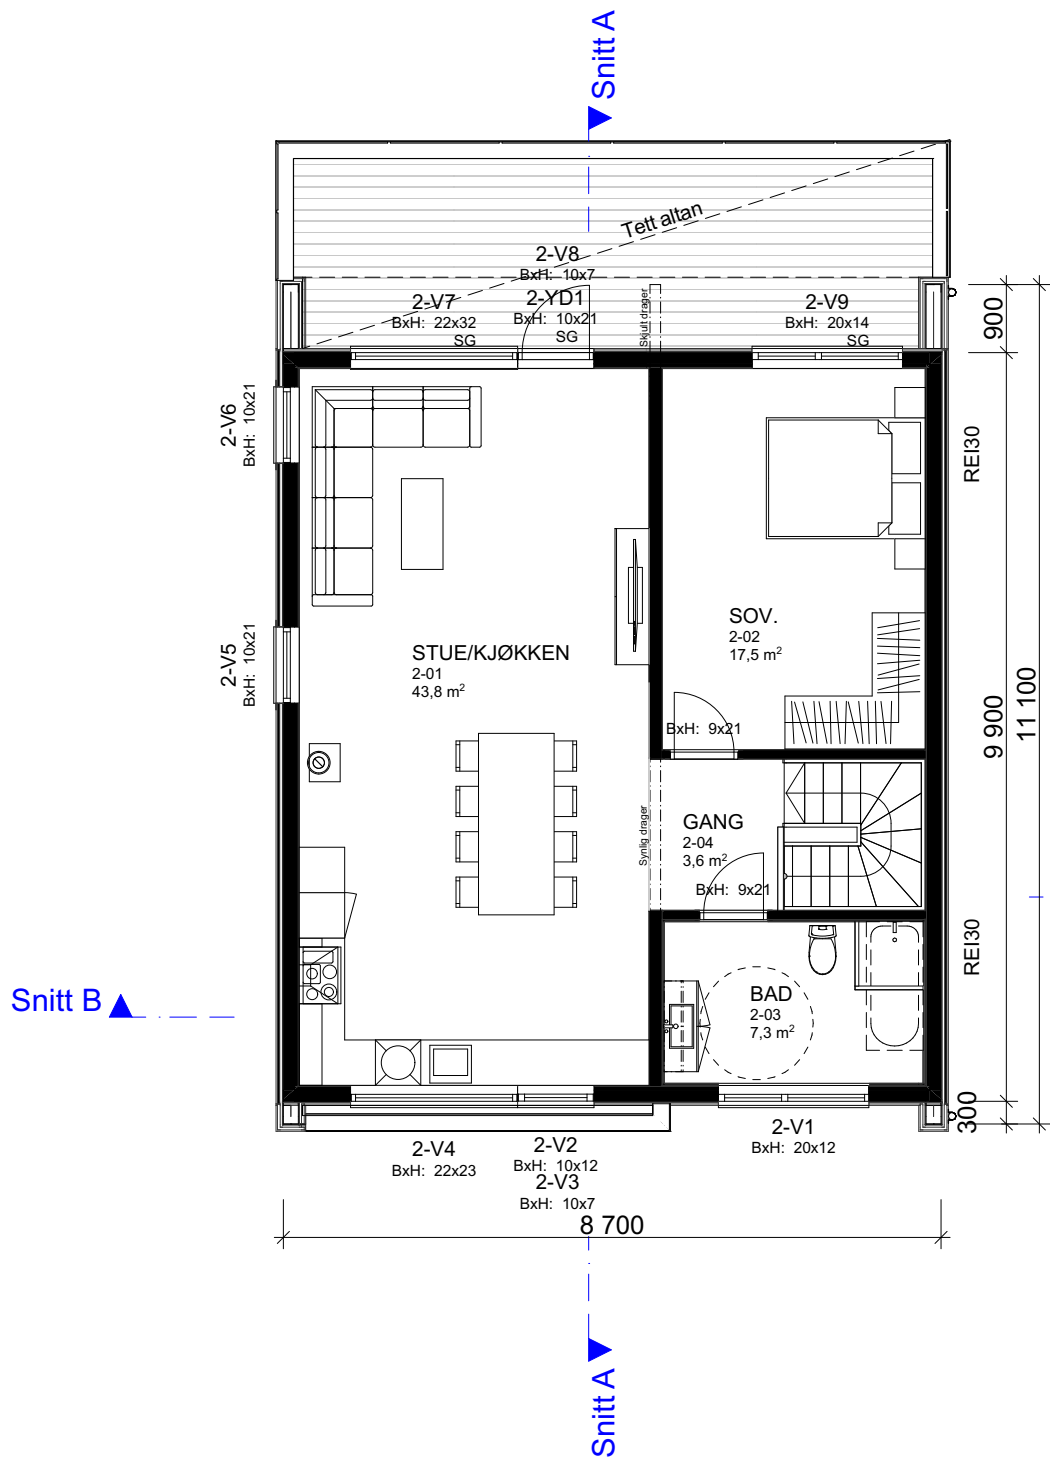


1:100 2. Etasje

Arealberegninger ihht. NS-3940		
BRA		
	Sportsbod	5,5
	OA - H. etg	35,6
	OA - 2. etg	7,6
	H. etg	59,0
	2. etg	78,5
		186,2 m²
BYA		
	OA	17,0
	Bolig	99,4
		116,5 m²
P-ROM		
	H. etg	59,0
	2. etg	78,5
		137,4 m²

BTA		
	Garasje	22,8
		22,8 m²

Tiltakshaver		Nordvest Bygg & Interiør AS		Fase	
Forhandler		Nordvest Bygg & Interiør AS		Søknadstegning	
Teigane, Hareid kommune		Type tegning:		Dato:	
		H. Etasje, 2. Etasje		12.11.21	
Tiltak		Enebolig		Arkitekt	
Hustype		Spesial		Skala	
Brannklasse		4		Er tegninger klar for søknad:	
Risikoklasse		4		JA	
		TEGNINGEN MÅ HVERKEN HELT ELLER DELVIS KOPIERES ELLER BENYTTES VED TILTAK SOM VESTLANDSHUS IKKE MEDVIRKER I		Tegningsnr.:	
				Format	
				A3	
				Gnr./Bnr.	
				44/53	
				Prosjektnr.:	
				210264	
Rev	Nr	Beskrivelse	Dato	Sign	Kontr
01		Prosjekteringskontroll - Energiberegning	18.11.21	ET	Per

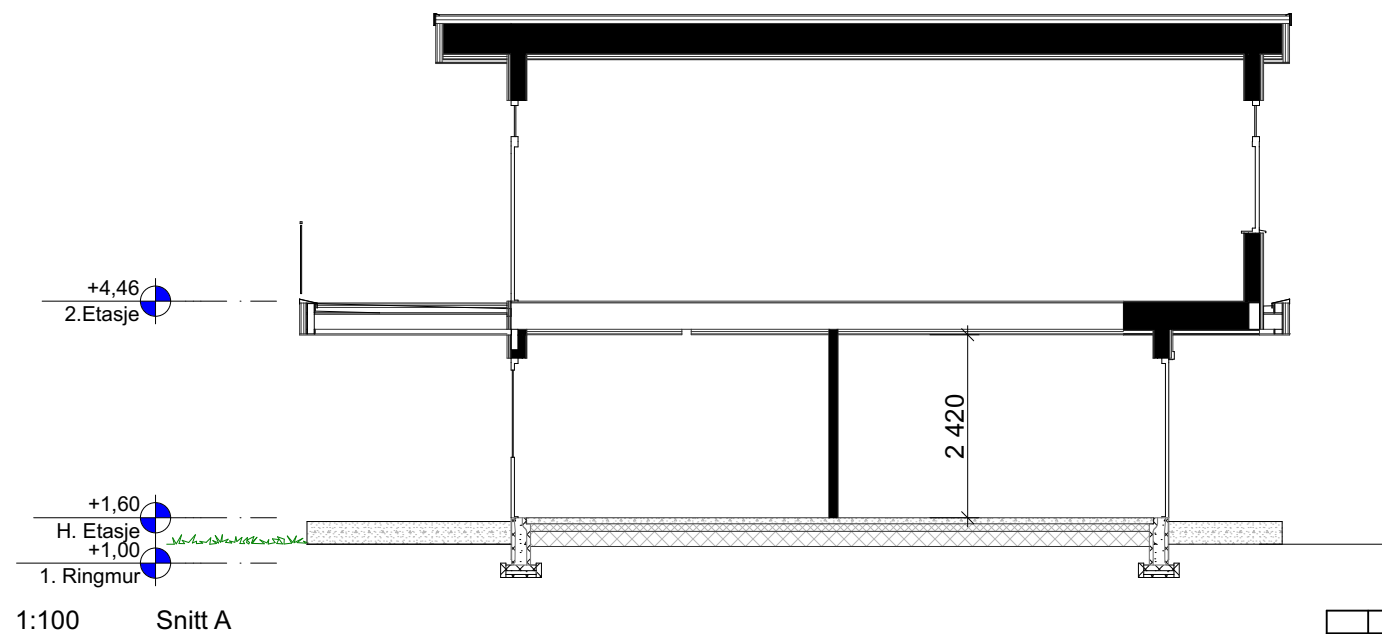

1:100 Schnitt A

								Tiltakshaver	Nordvest Bygg & Interiør AS	Fase Søknadstegning
								Forhandler	Nordvest Bygg & Interiør AS	Dato: 12.11.21
								Teigane, Hareid kommune		Type tegning:
										Arkitekt ET
								Snitt A, Snitt B		Skala 1:100
								Tiltak	Enebolig	Er tegninger klar for søknad:
								Hustype	Spesial	Tegningsnr.: 505
								JA		Format A3
								Brannklasse	1	TEGNINGEN MÅ HVERKEN HELT ELLER DELVIS KOPIERES ELLER BENYTTES
								Risikoklasse	4	VED TILTAK SOM VESTLANDSHUS IKKE MEDVIRKER I
										Gnr./Bnr. 44/53
								VESTLANDSHUS GRUPPENS ARKITEKTONTOR - 6018 ÅLESUND - TELF 70178900		Prosjektnr.: 210264
Rev	Nr	Beskrivelse	Dato	Sjan	Kontr					
	01	Prosjekteringskontroll - Energiberegning	18.11.21	ET	Per					

FORUTSETNINGER FOR ARKITEKT TEGNINGER

Fasadeprodukter til vindu og dører i yttervegg av profilerte sidebord, vinduskneker og sprosser er ikke med i standard leveranse.

Kanaler fra ventilasjonsanlegg, vil i noen tilfeller medføre ekstra veggtykkelser eller "kassing", som får mindre konsekvenser for romløsninger. Dette kan eventuelt justeres noe før igangsetting av bygget.

NB! Ved innhenting av pristilbud av ytterdører og vindu, må forutsetningen i varmetapsberegningen legges til grunn. Her blir det forutsatt en maksimal, gjennomsnittlig U-verdi til ytterdører og vindu for bygget. Høy prosentandel over 20% vindu og dører, har konsekvenser for byggets isolering.

Bruk av personsikkerhetsglass i vindu, er markert på plan med SG

Prosjektert etter TEK 17. Versjon dato 18.01.2018

Lekkasjetall < 0,72
U - verdi vindu/ dør : 0,87
Isolasjon mot grunn: 360 mm
Yttervegg: 150mm Extreme 32 - Airguard
Sperretak: 400mm 34 - I-Profil