



TEGNINGEN MÅ HVERKEN HELT ELLER DELVIS KOPIERES ELLER BENYTTES VED TILTAK SOM VESTLANDSHUS IKKE MEDVIRKER I

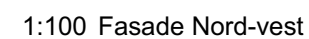

TEGNINGEN MÅ HVERKEN HEI T ELL ER DELVIS KOPIERES ELL ER BENYTTES VED TIL TAK SOM VESTLANDSHUS IKKE MEDVIRKER I

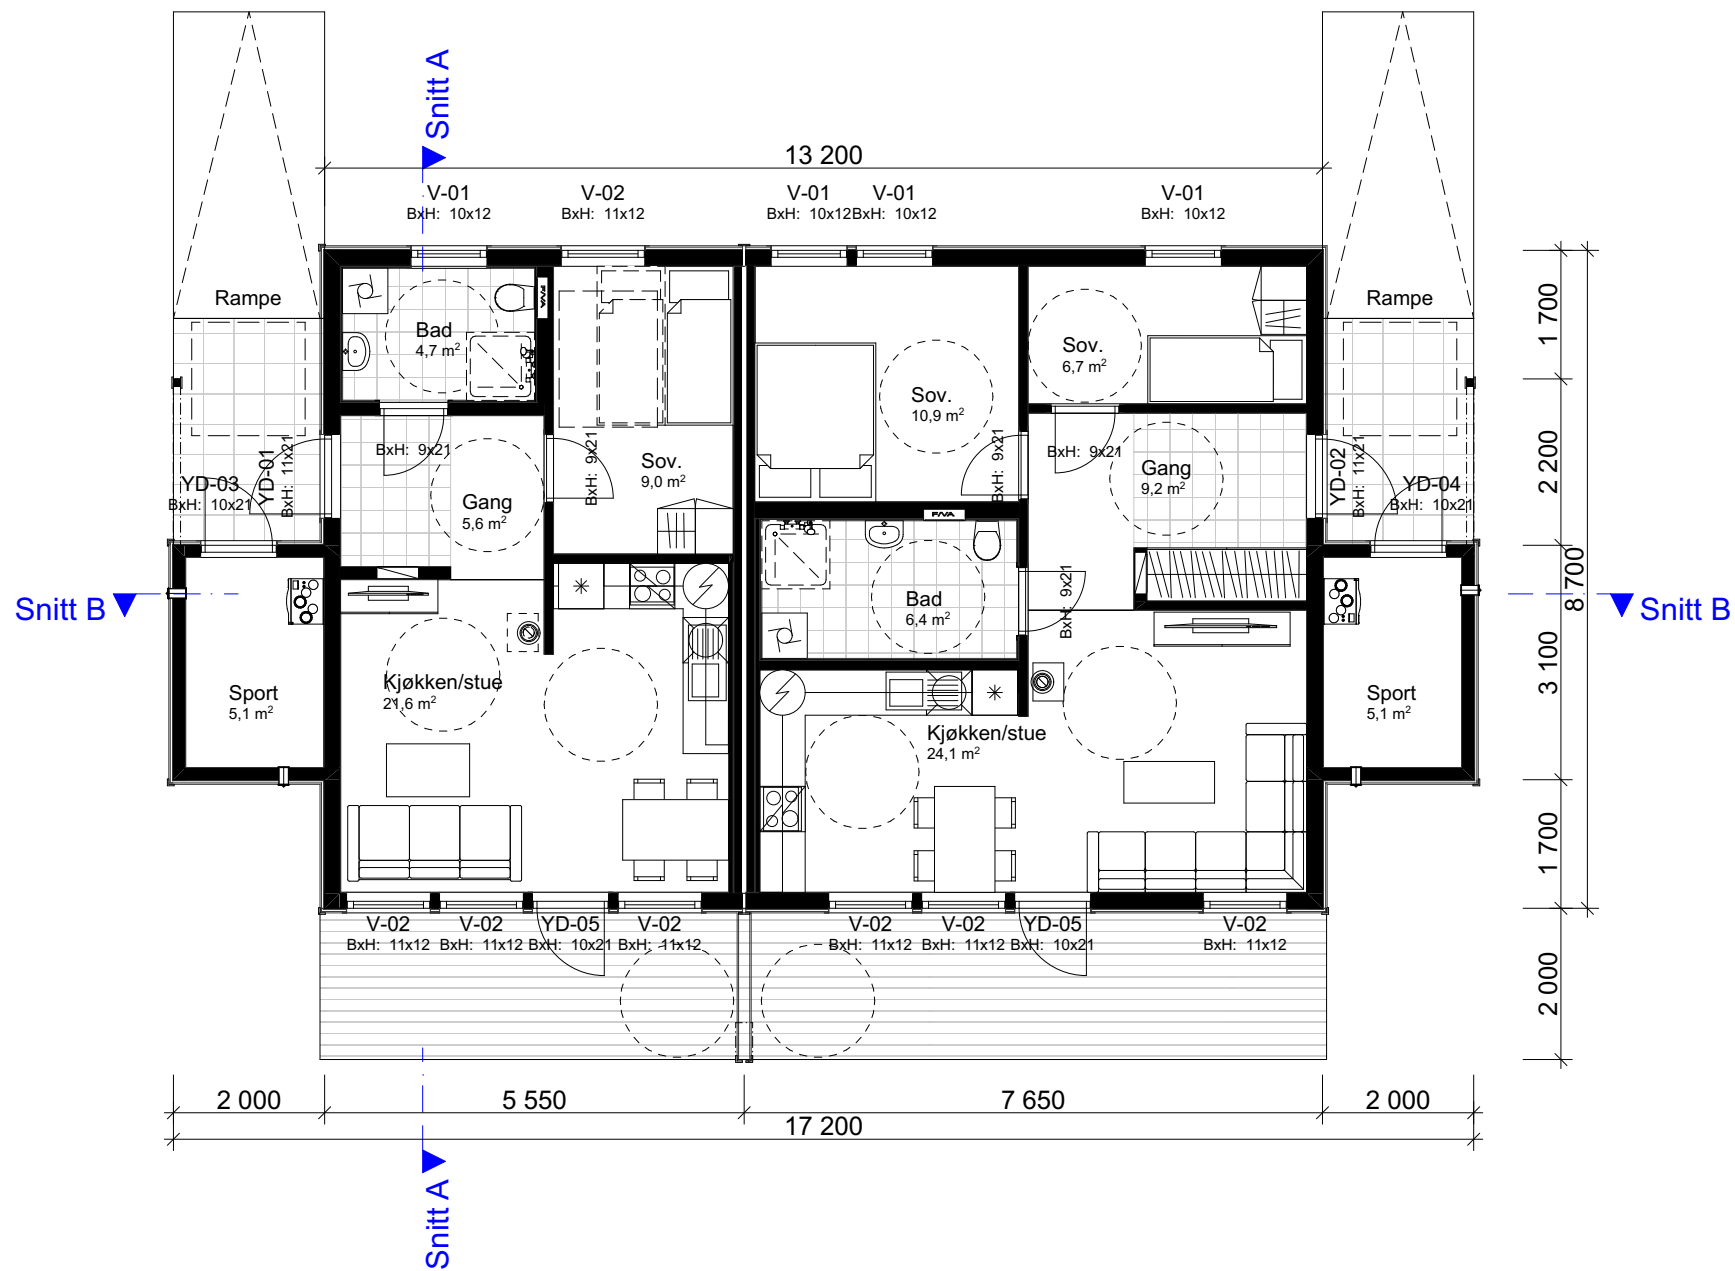

1:100 H. Etasje

Arealberegninger iht. NS-3940		
BRA		
	Sport 1	10,2
	OA	7,5
	Lydvegg	3,0
	Leilighet 2	60,1
	Leilighet 1	42,7
		123,5 m²

BYA			P-ROM		
	OA	8,3		Leilighet 2	60,1
	Bolig	130,4		Leilighet 1	42,7
		138,7 m²			102,8 m²

	</
--	--	----

[illegible]

FORUTSETNINGER FOR ARKITEKTTEGNINGER

Fasadeprodukter til vindu og dører i yttervegg av profilerte sidebord, vinduskneker og sprosser er ikke med i standard leveranse.

HUSBANKFINANSIERING : Nei

Lekkasjetall < 0,95
U - verdi vindu/ dør : 1,1
Isolasjon mot grunn : 240 mm

Takverksleverandør må konfereres før videre detaljprosjektering av hus kan foretas.

NB! Ved innhenting av pristilbud av ytterdører og vindu, må forutsetningen i varmetapsberegningen legges til grunn. Her blir det forutsatt en maksimal, gjennomsnittlig U-verdi til ytterdører og vindu for bygget.
Høy prosentandel over 20% vindu og dører, har konsekvenser for byggets isolering.

Prosjektert etter TEK 17. Versjon dato 18.01.2018

Tiltakshaver Elti Eiendom AS
Forhandler Gusterud Bygg AS
Minneåsvegen, 2090 Hurdal

Tegningsnr.: 506
Gnr./Bnr.: 17/32
Prosjektnr.: 210031

VESTLANDSHUS ARKITEKTER AS - 6018 ÅLESUND - TLF 70178900


VESTLANDS HUS
Arkitekter