

Prosjekttegninger

Tiltakshaver : Jan Sperre
Gårds- og bruksnummer : 19/122

Forhandler : HT-Bygg AS




Tegningene leveres av :


 **VESTLANDS HUS**
Arkitekter




1:100 Fasade Sør

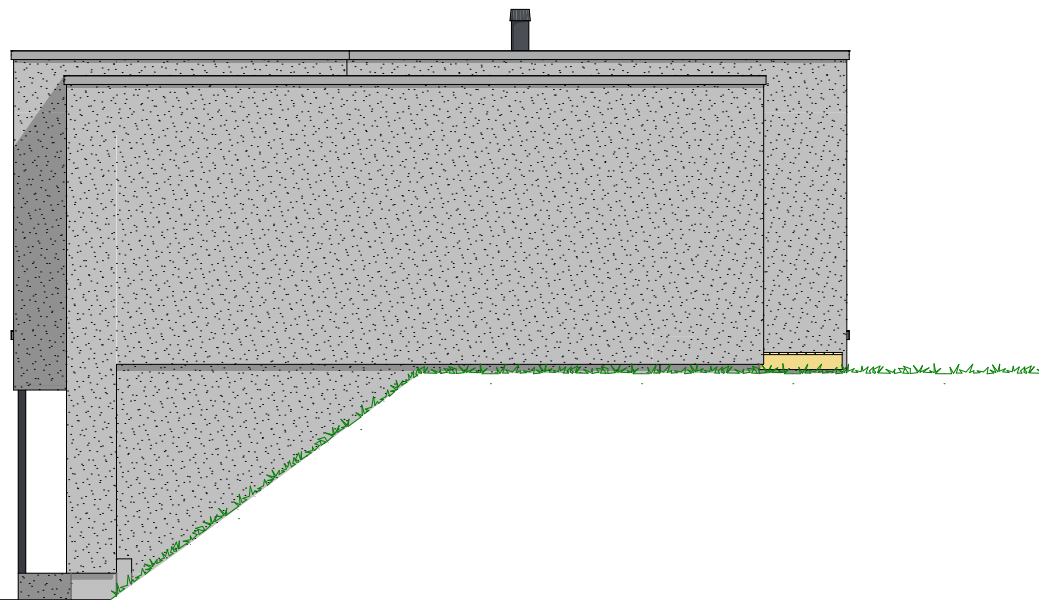

1:100 Fasade Øst

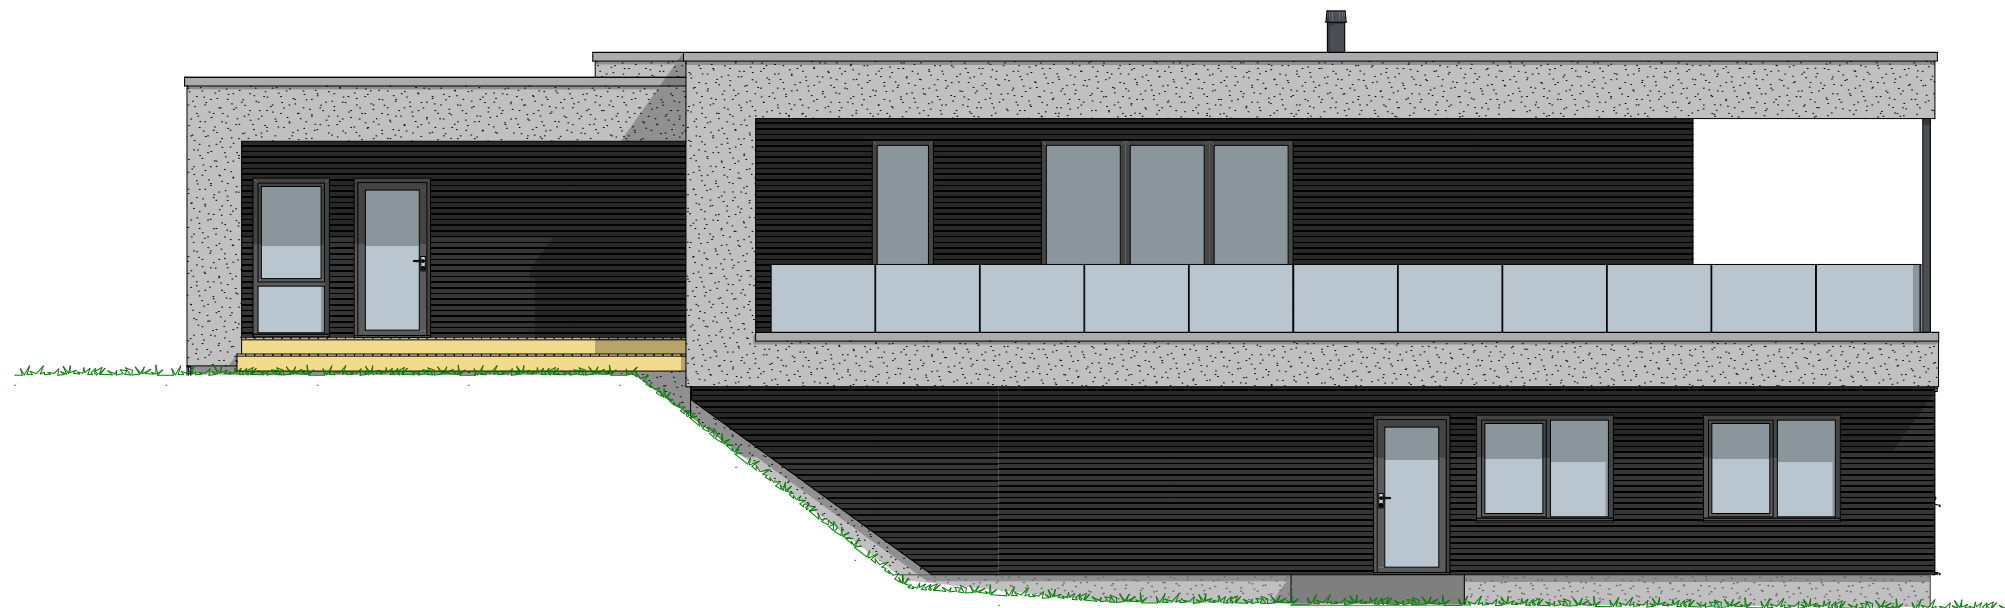

1:100 Fasade Nord

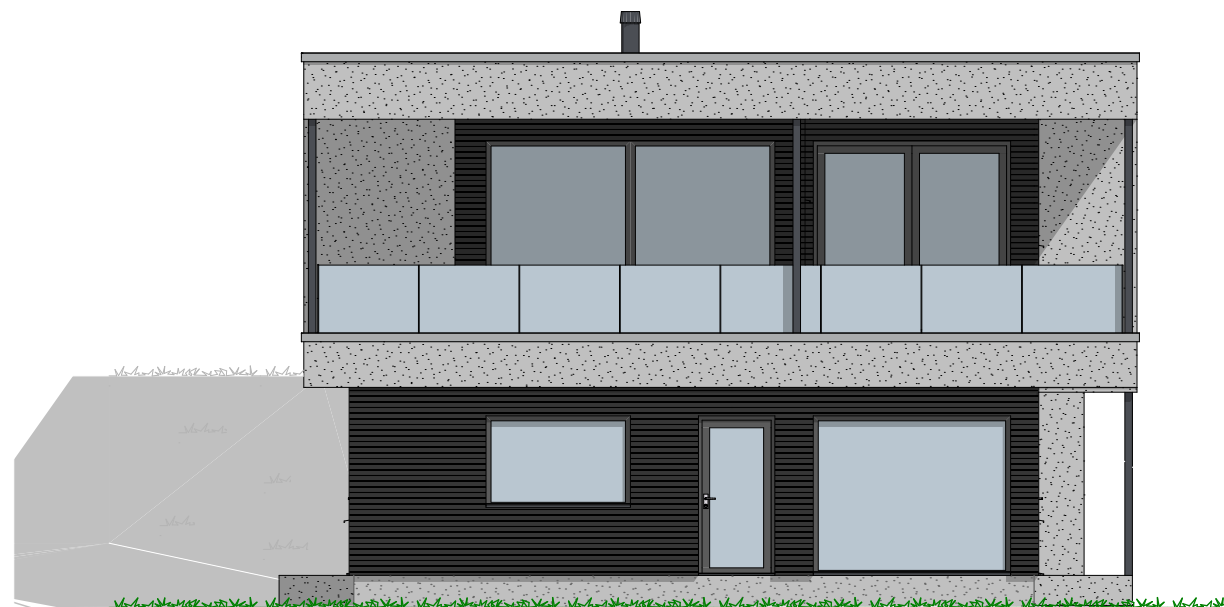

1:100 Fasade Vest

P-ROM		
	2 etg	109,6
	1 etg	116,4
		225,9 m ²


Tiltakshaver Jan Sperre
 Forhandler HT-Bygg AS
 Blindheimsneset, 6020 Ålesund

Tegningsnr.: 604
 Gnr./Bnr.: 19/122
 Prosjektnr.: 210009
 Dato: 24.02.2021

VESTLANDSHUS ARKITEKTER AS - 6018 ÅLESUND - TLF 70178900

TEGNINGEN MÅ HVERKEN HELT ELLER DELVIS KOPIERES ELLER BENYTTES VED TILTAK SOM VESTLANDSHUS IKKE MEDVIRKER I

VESTLANDS HUS
 Arkitekter

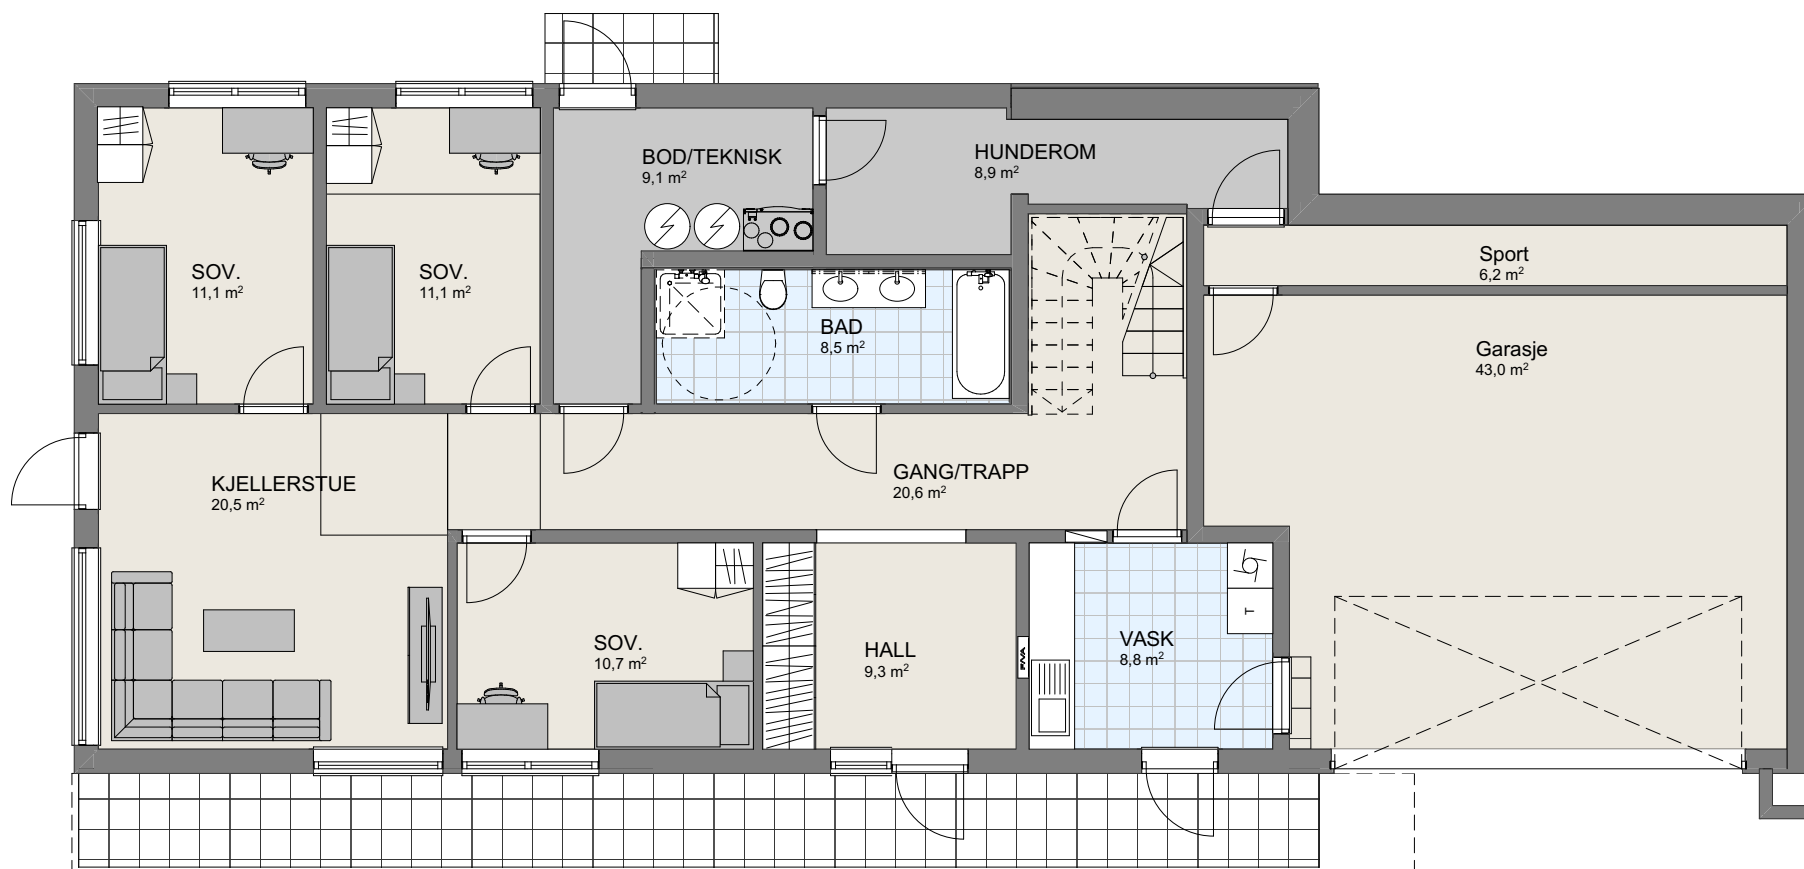

1:100 H. Etasje

P-ROM		
	2 etg	109,6
	1 etg	116,4
		225,9 m ²


Tiltakshaver Jan Sperre
 Forhandler HT-Bygg AS
 Blindheimsneset, 6020 Ålesund

Tegningsnr.: 605
 Gnr./Bnr.: 19/122
 Prosjektnr.: 210009
 Dato: 24.02.2021

VESTLANDSHUS ARKITEKTER AS - 6018 ÅLESUND - TLF 70178900

TEGNINGEN MÅ HVERKEN HELT ELLER DELVIS KOPIERES ELLER BENYTTES VED TILTAK SOM VESTLANDSHUS IKKE MEDVIRKER I

VESTLANDS HUS
 Arkitekter

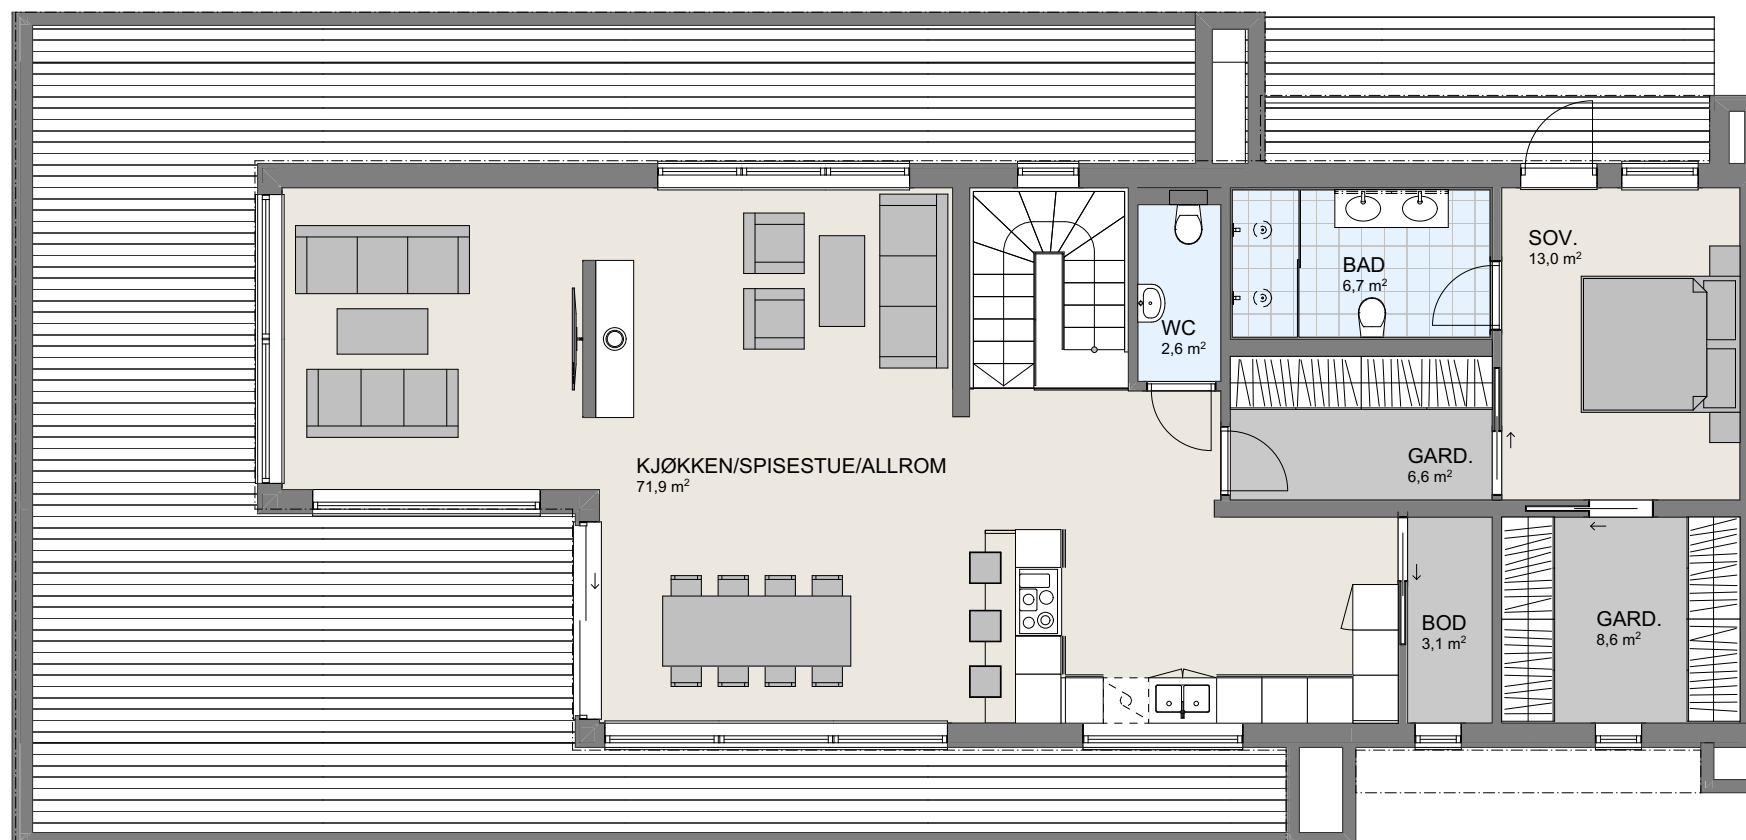

1:100 2.Etasje

Tiltakshaver Jan Sperre
Forhandler HT-Bygg AS
Blindheimsneset, 6020 Ålesund

Tegningsnr.: 606
Gnr./Bnr.: 19/122
Prosjektnr.: 210009
Dato: 24.02.2021

VESTLANDSHUS ARKITEKTER AS - 6018 ÅLESUND - TLF 70178900

TEGNINGEN MÅ HVERKEN HELT ELLER DELVIS KOPIERES ELLER BENYTTES VED TILTAK SOM VESTLANDSHUS IKKE MEDVIRKER I


VESTLANDS HUS
Arkitekter



Tiltakshaver Jan Sperre
Forhandler HT-Bygg AS
Blindheimsneset, 6020 Ålesund

Tegningsnr.: 607
Gnr./Bnr.: 19/122
Prosjektnr.: 210009
Dato: 24.02.2021

VESTLANDSHUS ARKITEKTER AS - 6018 ÅLESUND - TLF 70178900

TEGNINGEN MÅ HVERKEN HELT ELLER DELVIS KOPIERES ELLER BENYTTES VED TILTAK SOM VESTLANDSHUS IKKE MEDVIRKER I


VESTLANDS HUS
Arkitekter

