


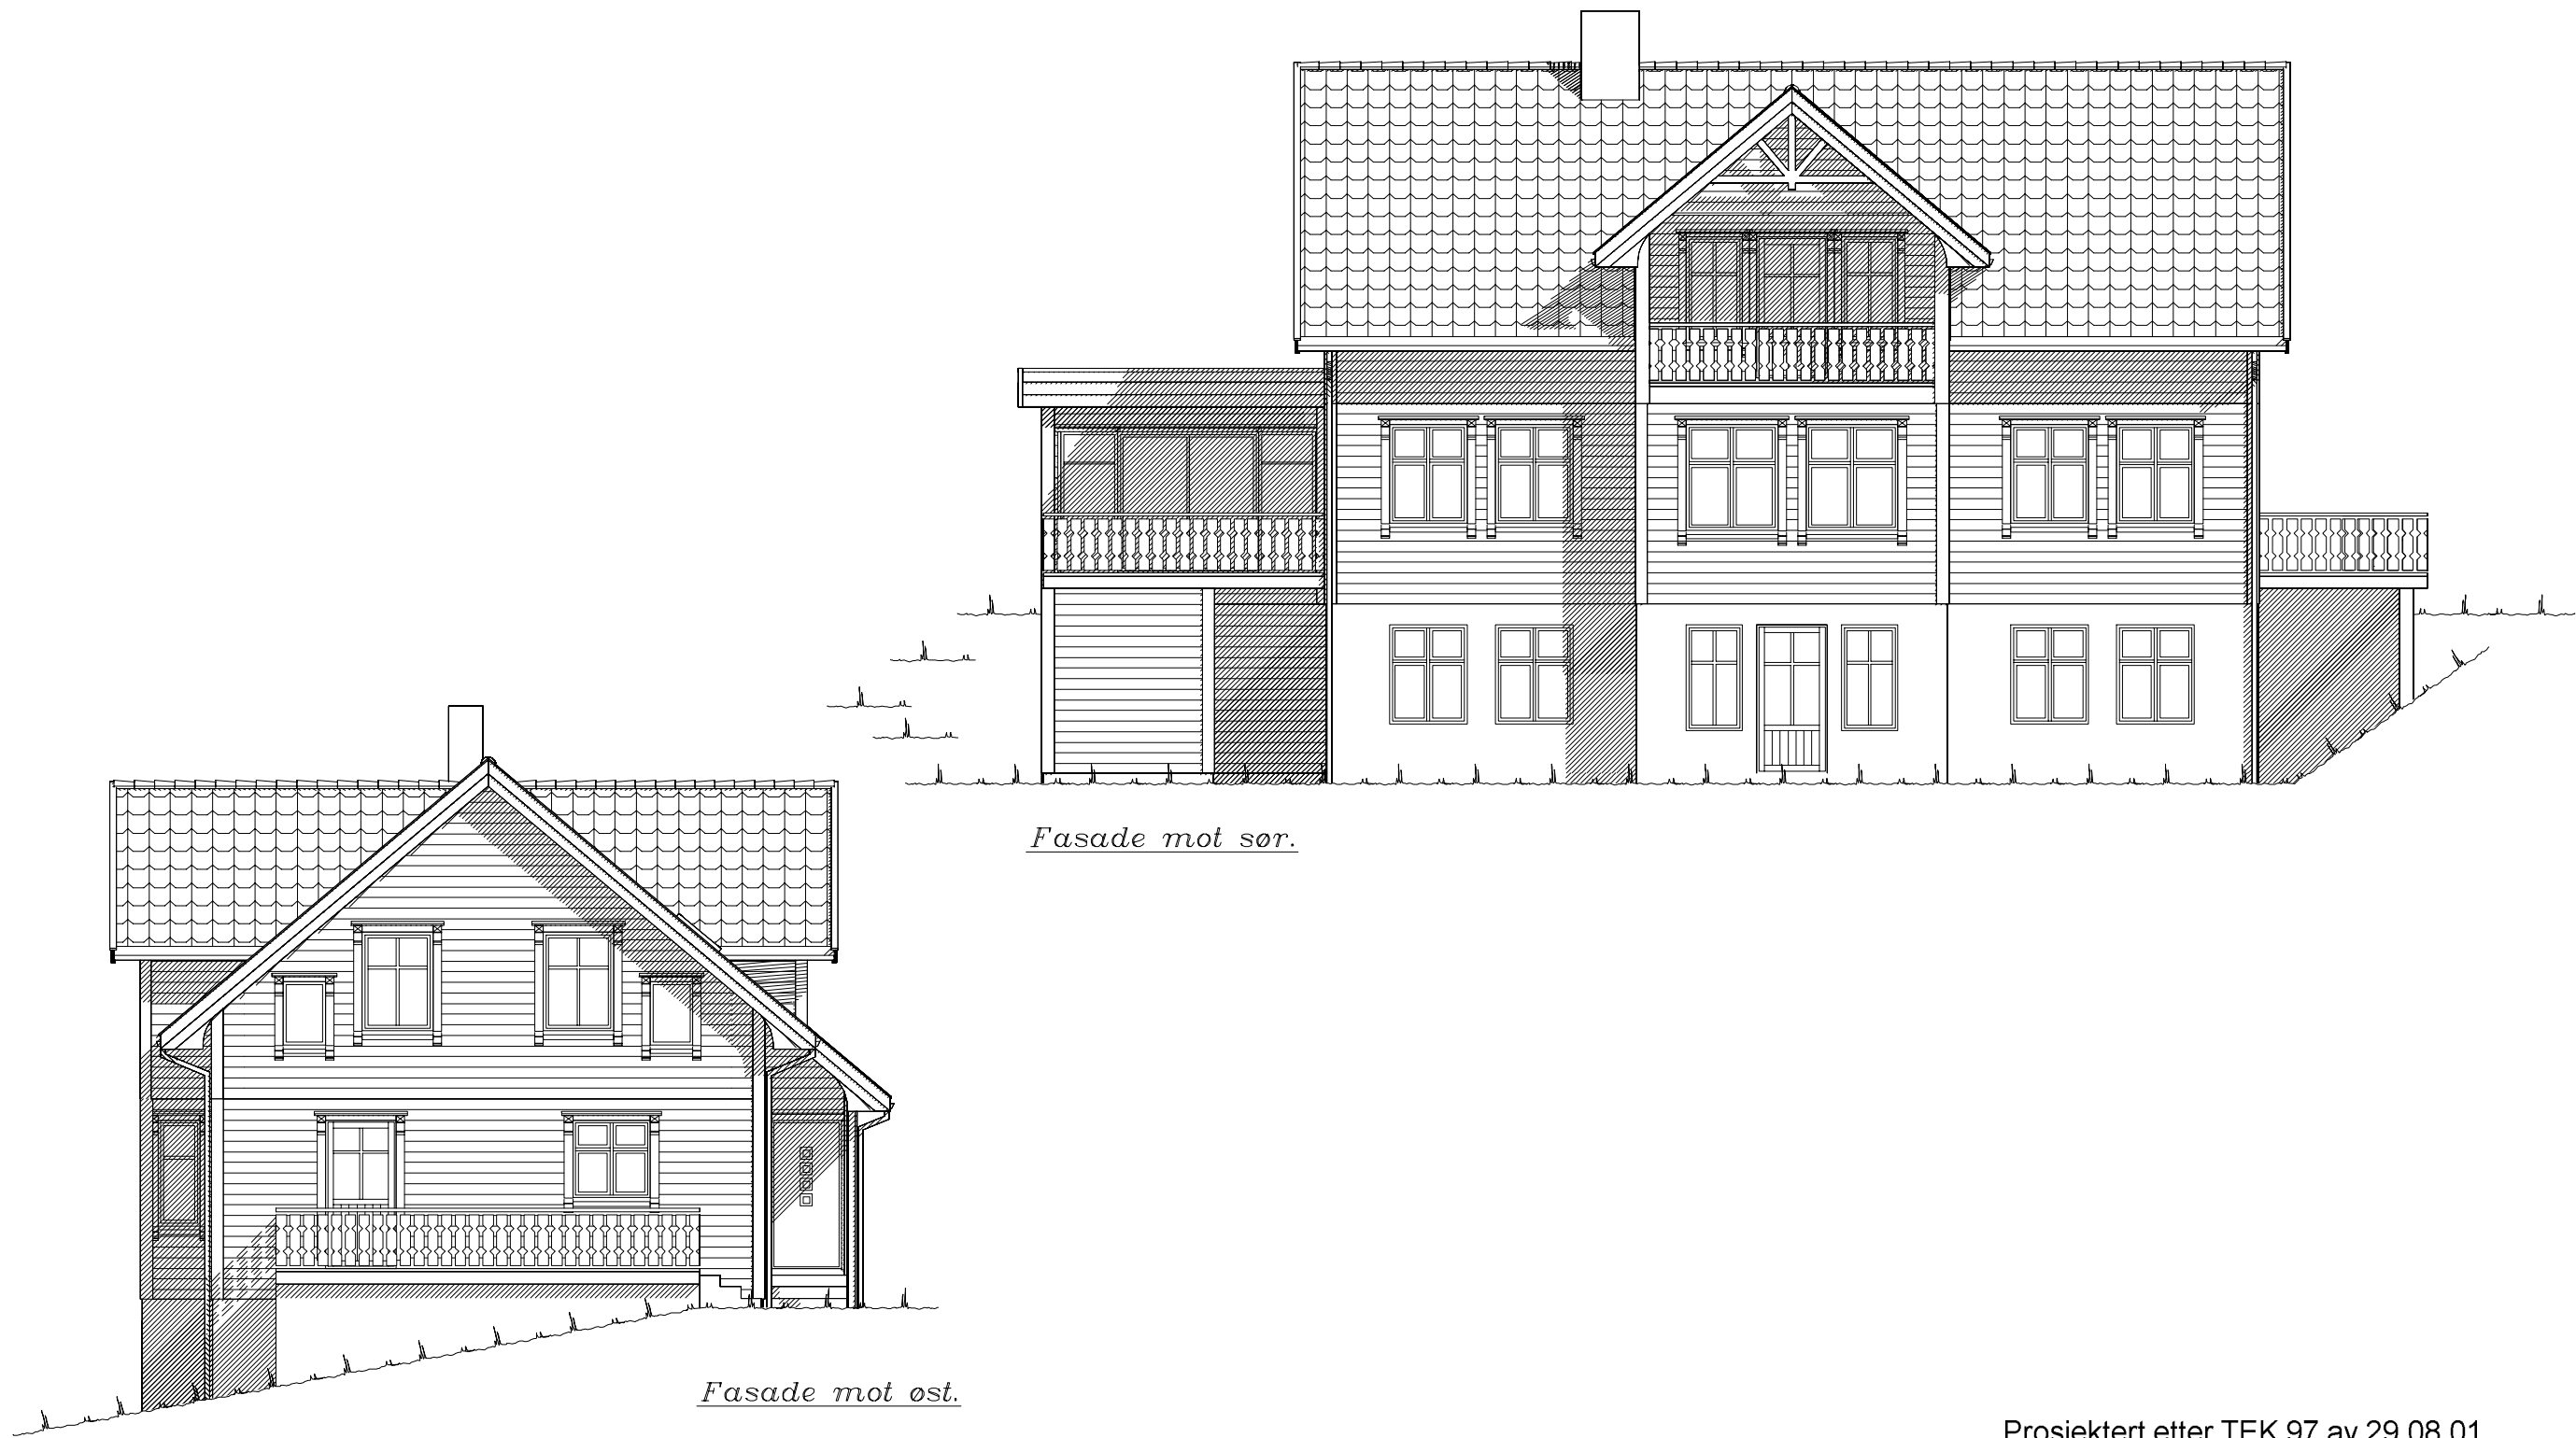

Prosjektert etter TEK 97 av 29.08.01

VESTLANDS HUS		Tiltakshaver: <i>Benedikte og Idar Emblem</i>	
		Forhandler: <i>Borgund Bygg AS</i>	
Hustype: <i>Spesial</i>		Fasade 1 og 2	
Byggeplassens adresse:		ARKIV NR.:	
<i>Nedregotten, Ålesund kommune.</i>			
G.nr. <i>5</i>	Br.nr. <i>1</i>	Er tegning klarert for bestilling, kontrakt og søkning ?	<i>Ja</i>
VESTLANDSHUSGRUPPENS ARKITEKTKONTOR - 6018 ÅLESUND - TLF. 70 17 89 00			
TEGNINGEN MÅ HVERKEN HELT ELLER DELVIS KOPIERES ELLER BENYTTES VED		TILTAK SOM VESTLANDSHUS IKKE MEDVIRKER I.	

DATO	20.11.09	Per	TRYGGE HJEM
REV.1	04.10.12	vhh	
REV.2	08.10.12	hb	SKALA 1 : 100
REV.3			Tegningsnr. 501
DATA DESIGN SYSTEM			Prosj.nr. 282p

UTFORMING AV TILTAK BEKREFTES FOREVIST:

<i>Nabo.nr.</i>	G.nr.	Br.nr.	Dato	Sign.
<i>Nabo.nr.</i>	G.nr.	Br.nr.	Dato	Sign.
<i>Nabo.nr.</i>	G.nr.	Br.nr.	Dato	Sign.
<i>Nabo.nr.</i>	G.nr.	Br.nr.	Dato	Sign.

Ferdig planert terreng
Bak / under terreng
Eksisterende terreng



Fasade mot nord.



Fasade mot vest.

Prosjektert etter TEK 97 av 29.08.01


VESTLANDS HUS		Tiltakshaver: <i>Benedikte og Idar Emblem</i>	
		Forhandler: <i>Borgund Bygg AS</i>	
Hustype: <i>Spesial</i>		Fasade 3 og 4	
Byggeplassens adresse:		ARKIV NR.:	
<i>Nedregotten, Ålesund kommune.</i>			
G.nr. <i>5</i>	B.nr. <i>1</i>	Er tegning klarert for bestilling, kontrakt og søkning ?	<i>Ja</i>
VESTLANDSHUSGRUPPENS ARKITEKTKONTOR - 6018 ÅLESUND - TLF. 70 17 89 00			
TEGNINGEN MÅ HVERKEN HELT ELLER DELVIS KOPIERES ELLER BENYTTES VED TILTAK SOM VESTLANDSHUS IKKE MEDVIRKER I.			


DATA	20.11.09	Per	TRYGGE HJEM
REV.1	04.10.12	vhh	
REV.2	08.10.12	hb	
REV.3			
Tegningsnr.			502
Prosj.nnr.			282p


DATA DESIGN SYSTEM			
--------------------	--	--	--


UTFORMING AV TILTAK BEKREFTES FOREVIST:

Nabo.nr.	G.nr.	B.nr.	Dato	Sign.
Nabo.nr.	G.nr.	B.nr.	Dato	Sign.
Nabo.nr.	G.nr.	B.nr.	Dato	Sign.
Nabo.nr.	G.nr.	B.nr.	Dato	Sign.


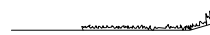
 Ferdig planert terreng

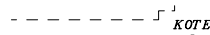 Bak / under terreng

  Eksisterende terreng

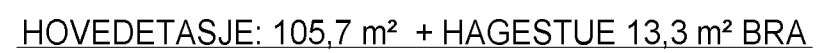

		Tiltakshaver: <i>Benedikte og Idar Emblem</i>	
VESTLANDSHUS		Forhandler: <i>Borgund Bygg AS</i>	
Hustype: <i>Spesial</i>		Hovedplan	
Byggeplassens adresse:		ARKIV NR.:	
Nedregotten, Ålesund kommune.			
G.nr. <i>5</i>	Br.nr. <i>1</i>	Er tegning klarert for bestilling, kontrakt og søkning ?	Ja
		 DATA DESIGN SYSTEM	
VESTLANDSHUSGRUPPENS ARKITEKTKONTOR - 6018 ÅLESUND - TLF. 70 17 89 00			
TEGNINGEN MÅ HVERKEN HELT ELLER DELVIS KOPIERES ELLER BENYTTES VED		TILTAK SOM VESTLANDSHUS IKKE MEDVIRKER I.	

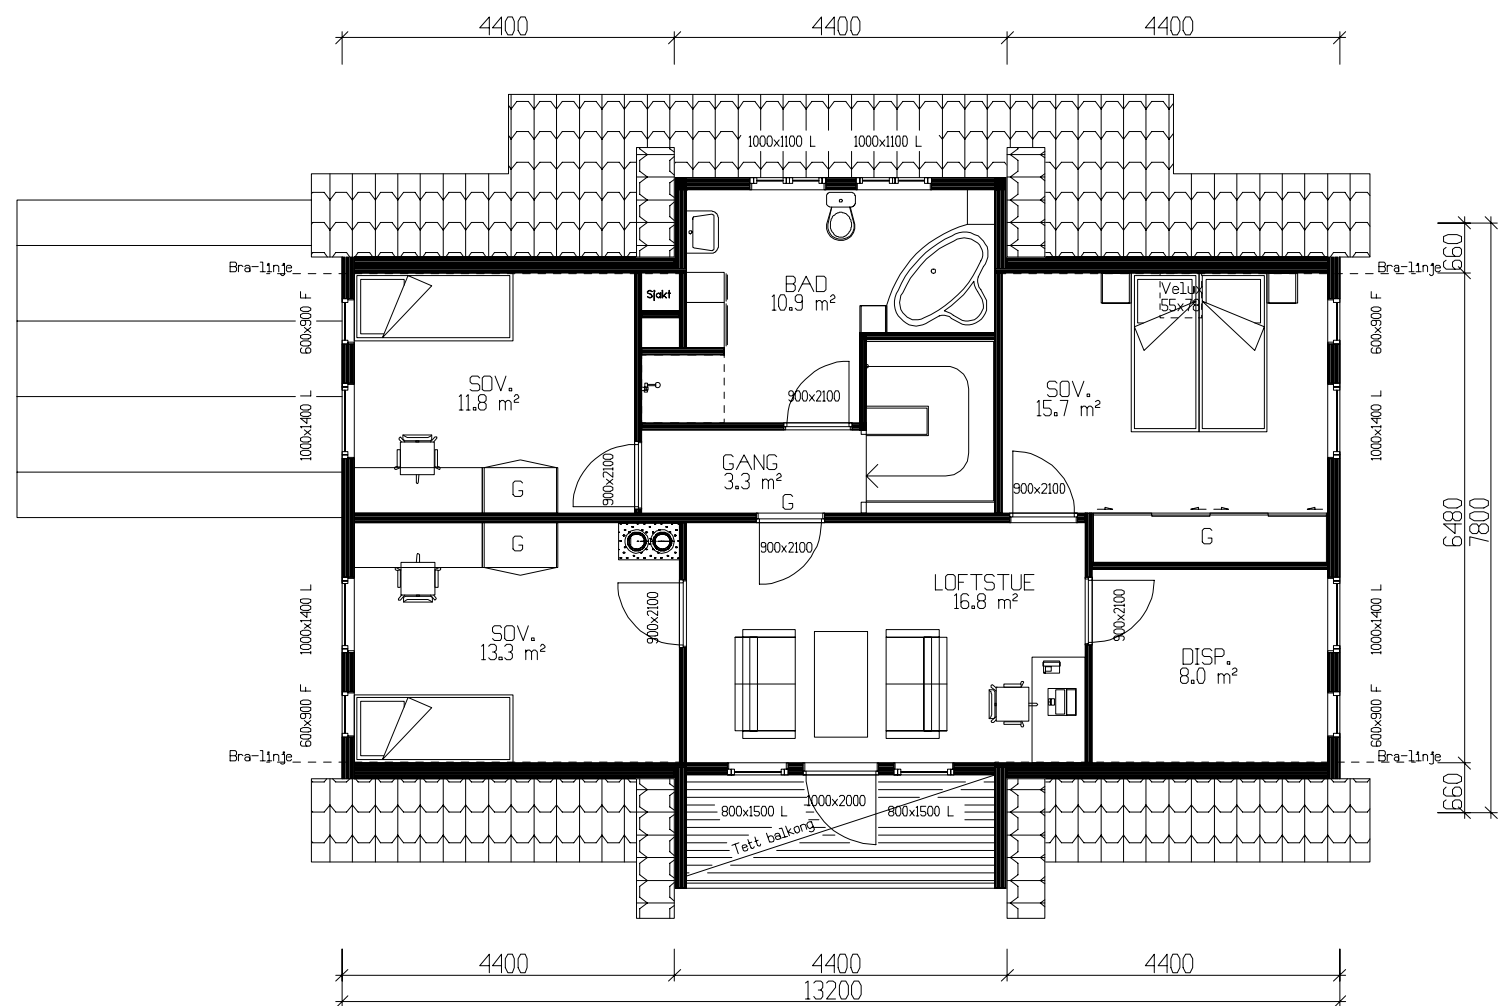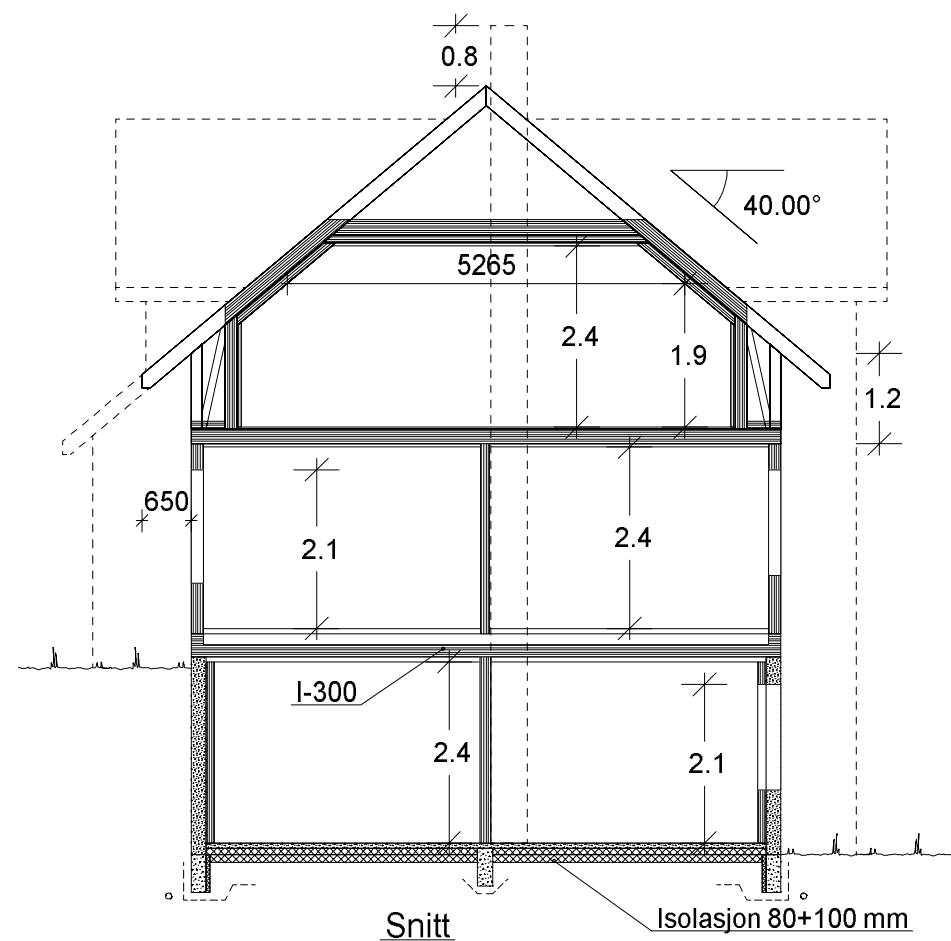

ETASJEPLAN LOFT: 87,8 m² BRA

Prosjektert etter TEK 97 av 29.08.01

		Tiltakshaver: <i>Benedikte og Idar Emblem</i>				
VESTLANDS HUS		Forhandler: <i>Borgund Bygg AS</i>				
Hustype: Spesial		Plan og Snitt		DATO 20.11.09	Per	TRYGGE HJEM
Byggeplassens adresse:		ARKIV NR.:		REV.1 04.10.12	vhh	SKALA 1 : 100
Nedregotten, Ålesund kommune.				REV.2 08.10.12	hb	
				REV.3		
G.nr. 5	Br.nr. 1	Er tegning klarert for bestilling, kontrakt og søkning ?		Ja	 DATA DESIGN SYSTEM	Tegningsnr. 505
						Prosj.nr. 282p
VESTLANDSHUSGRUPPENS ARKITEKTKONTOR - 6018 ÅLESUND - TLF. 70 17 89 00						
TEGNINGEN MÅ HVERKEN HELT ELLER DELVIS KOPIERES ELLER BENYTTES VED				TILTAK SOM VESTLANDSHUS IKKE MEDVIRKER I.		