

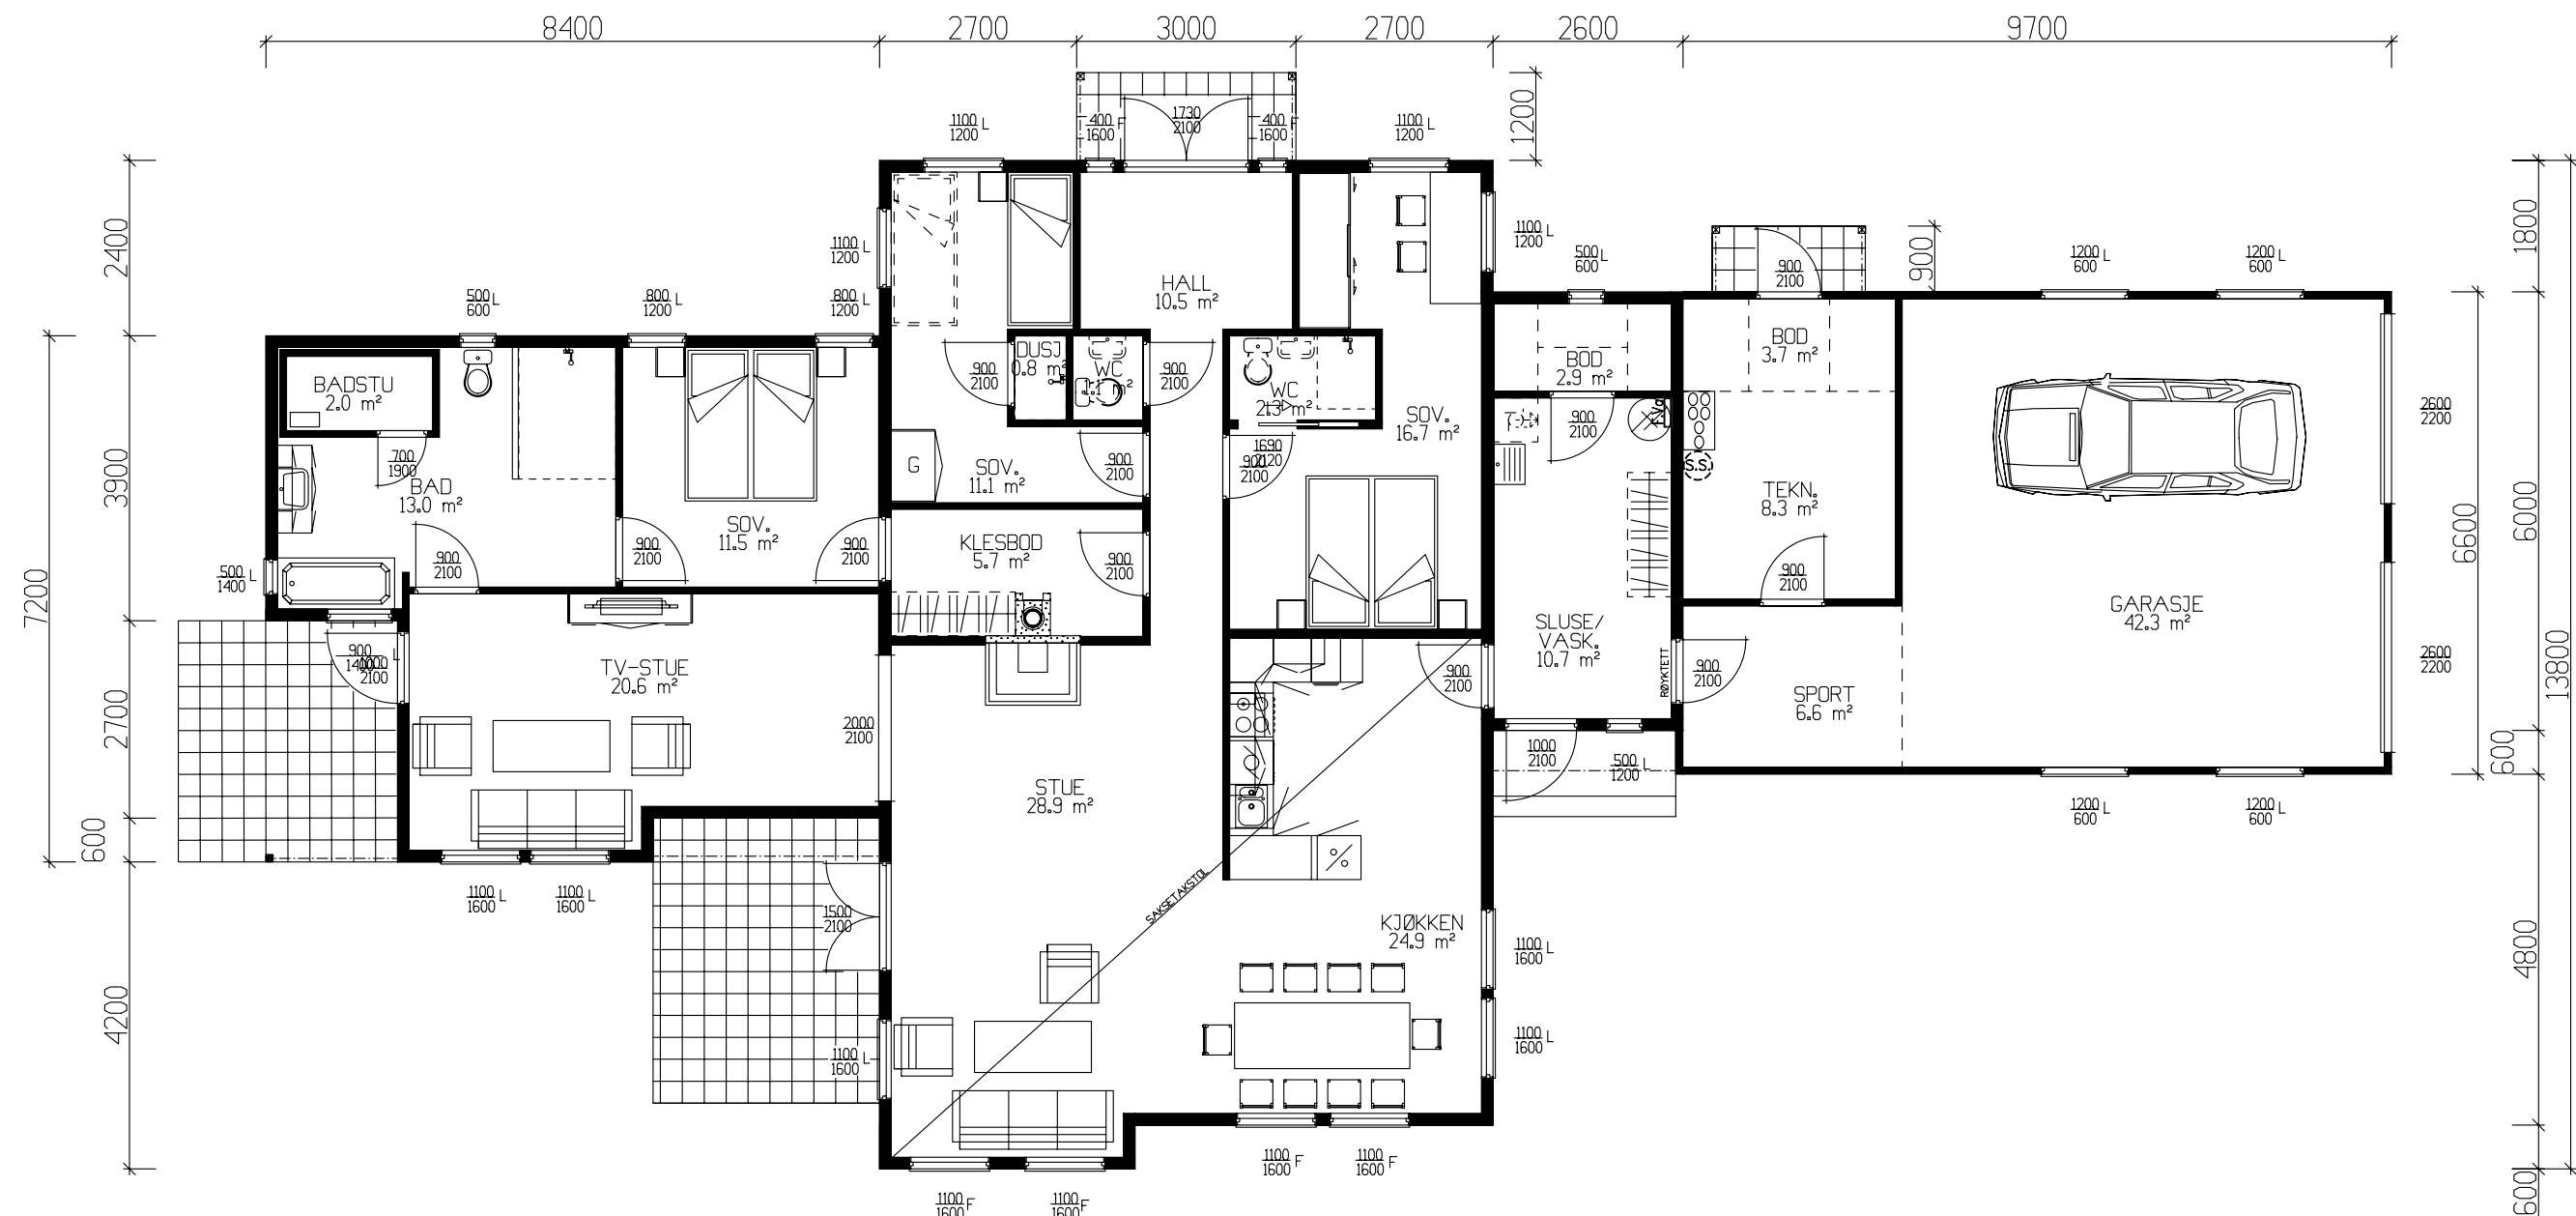


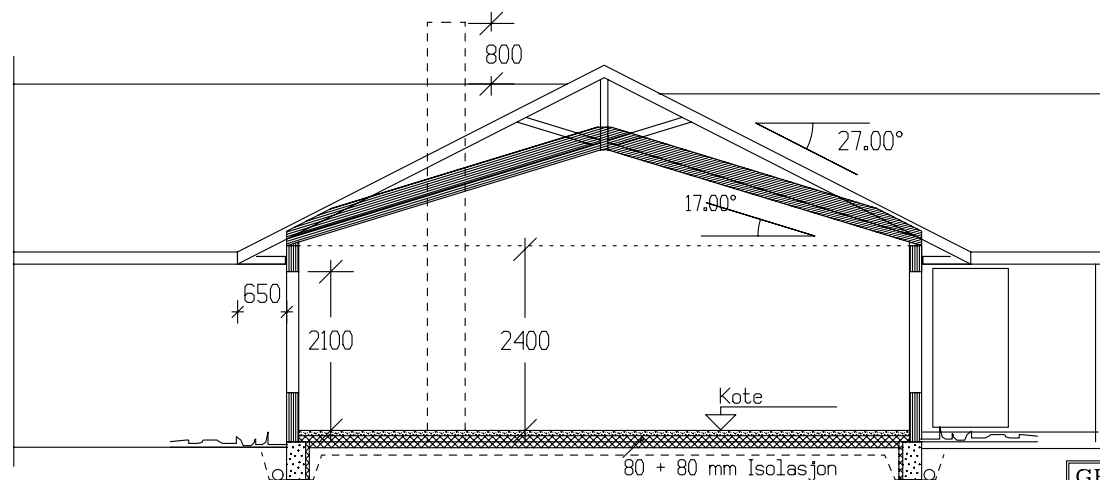

Hovedplan 170,5m² BRA+ BOD 12,0m² BRA + GARASJE/BOD 48,9m² BRA

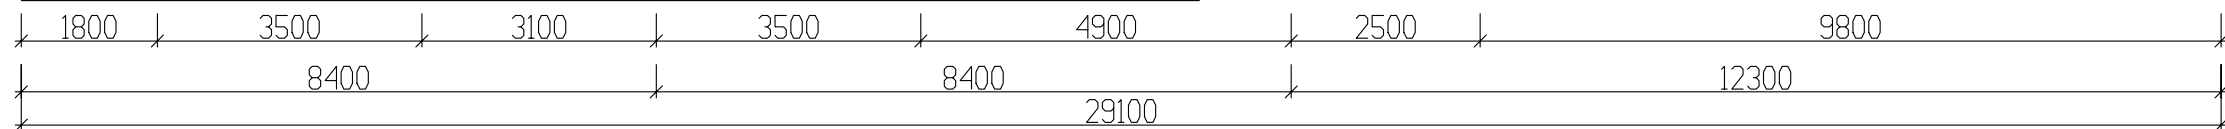

SNITT

Det må benyttes høyeffektiv varmegjenvinner i ventilasjonsanlegget.

|                     |        |
|---------------------|--------|
| Totalt inkl.garasje |        |
|                     | BRA    |
| Hovedplan           | 170.50 |
| Utv. bod 1. etg.    | 60.90  |
| Sum 1 m²            | 231.40 |

|              |         |       |
|--------------|---------|-------|
| GRUNNFLATE   | ( M ² ) | 245.3 |
| BEBYGD AREAL | ( M ² ) | 260.1 |

Tek 97 Av versjon 29.08.2001

Tiltakshaver: Anne-Marie Smit og Franz De Waal

Leverandør: Jarl Inge Haukås ANS

Hustype: Koppefjellet

PLAN-SNITT

Byggeplassens adresse:

Gjemnes Kommune

ARKIV NR.

20-178

G.nr. 16

Br.nr. 1

ER TEGNING KONTROLLERT I H.T. SJEKKLISTER ?


Ja

|                    |          |     |
|--------------------|----------|-----|
| DATO               | 17.02.06 | sk  |
| REV.1              | 20.04.09 | mhv |
| REV.2              |          |     |
| REV.3              |          |     |
| SKALA              | 1 : 100  |     |
| DATA DESIGN SYSTEM |          |     |


|                                                                                       |      |
|---------------------------------------------------------------------------------------|------|
|  |      |
| TRYGGE HJEM                                                                           |      |
| Tegningsnr.                                                                           | 501  |
| Prosj.nr.                                                                             | 559a |

VestlandsHusgruppens arkitektkontor – 6018 Alesund – Tlf. 70 17 89 00


TEGNINGEN MÅ HVERKEN HELT ELLER DELVIS KOPIERES ELLER BENYTTES VED TILTAK SOM VESTLANDSHUS IKKE MEDVIRKER I.

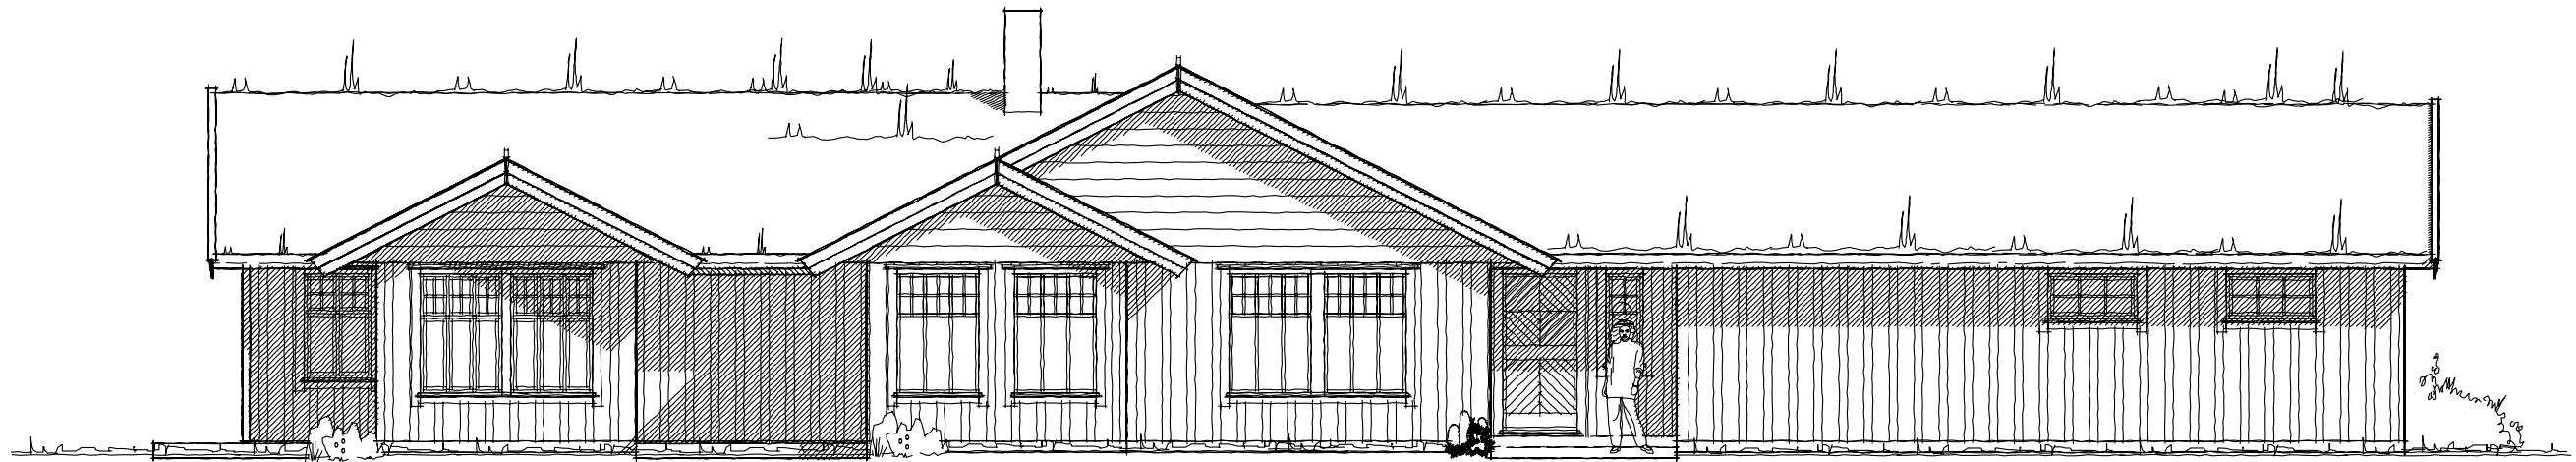


Fasade mot sør

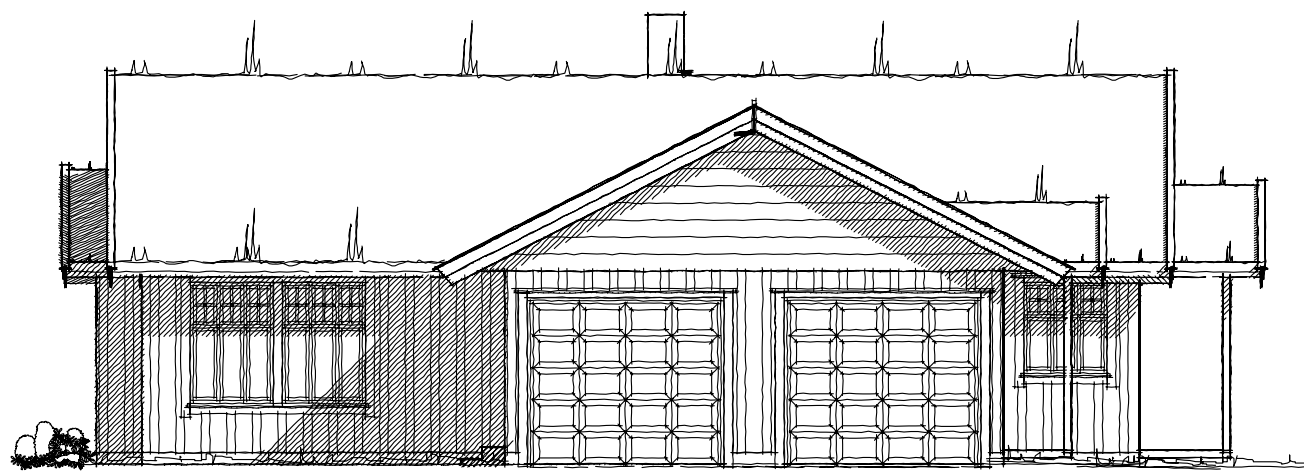

Fasade mot øst

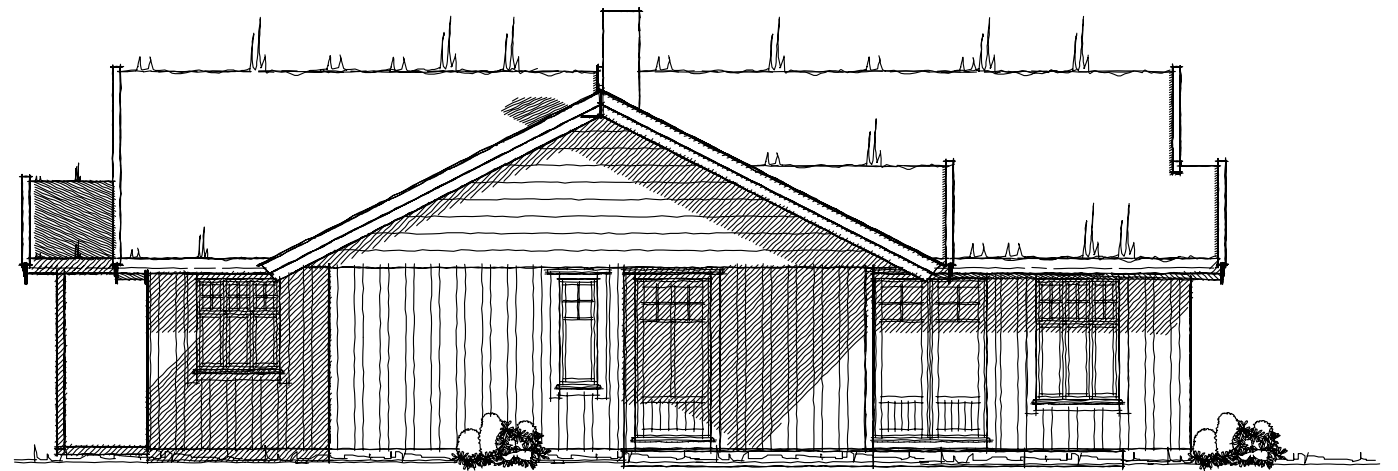

Fasade mot vest

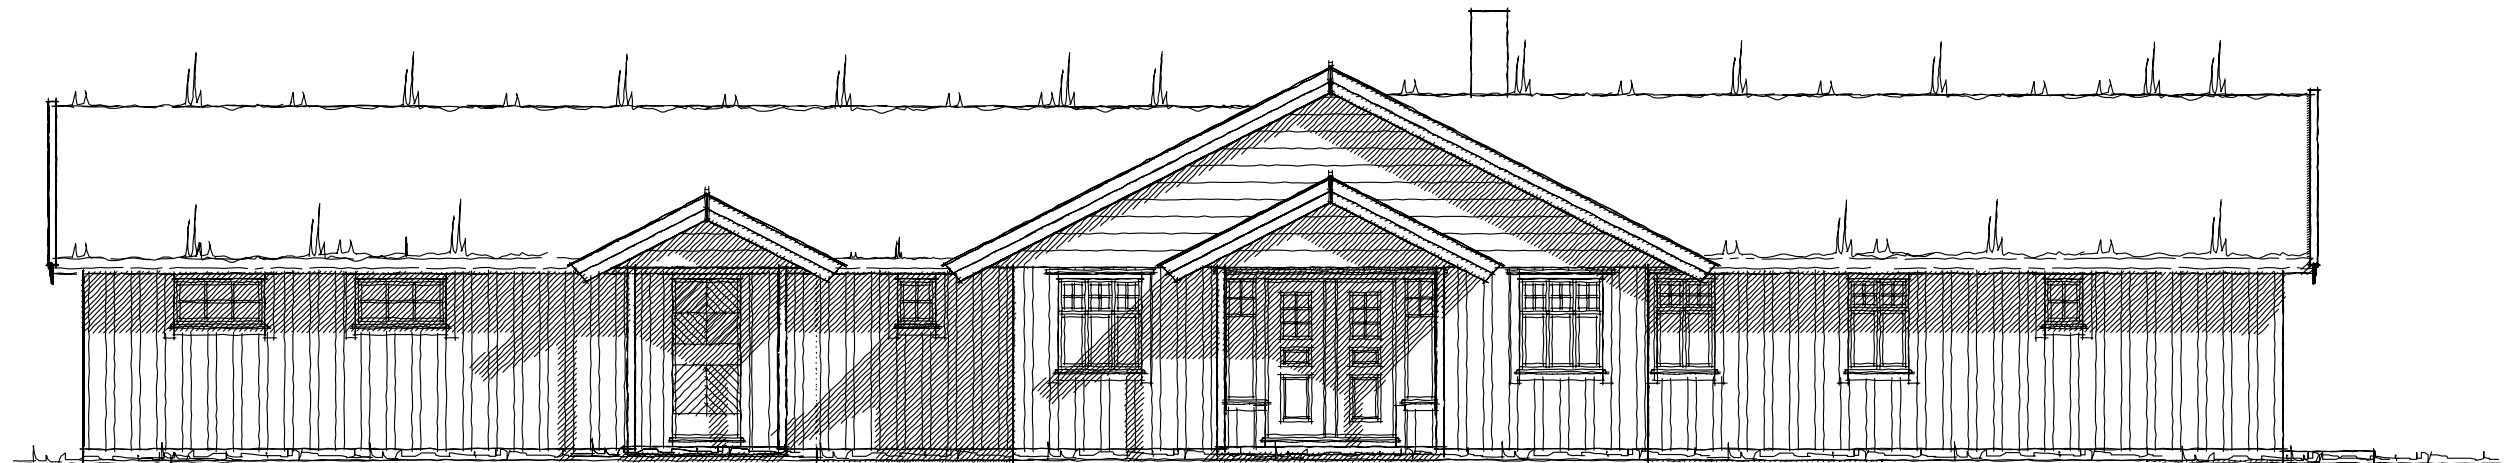



Fasade mot nord

Tek 97 Av versjon 29.08.2001

|   |          |                                             |    |   |
|---|----------|---------------------------------------------|----|---|
| Tiltakshaver: Anne-Marie Smit og Franz De Waal                                                               |          |                                             |    | <br><b>VestlandsHus</b> |
| Leverandør: Jarl Inge Haukås ANS                                                                             |          |                                             |    |   |
| Hustype: Koppefjellet                                                                                        |          | FASADER                                     |    |   |
| Byggeplassens adresse: Gjemnes Kommune                                                                       |          | ARKIV NR. 20-178                            |    |   |
| G.nr. 16   | Br.nr. 1 | ER TEGNING KONTROLLERT I H.T. SJEKKLISTER ? | Ja | DATO 17.02.06 sk<br>REV.1 20.04.09 mhv<br>REV.2<br>REV.3<br>SKALA 1 : 100<br>DATA DESIGN SYSTEM              |
| VestlandsHusgruppens arkitektkontor – 6018 Alesund – Tlf. 70 17 89 00                                        |          |                                             |    | TRYGGE HJEM<br>Tegningsnr. 502<br>Prosj.nr. 559a                                                             |
| TEGNINGEN MÅ HVERKEN HELT ELLER DELVIS KOPIERES ELLER BENYTTES VED TILTAK SOM VESTLANDSHUS IKKE MEDVIRKER I. |          |                                             |    |   |

UTFORMING AV TILTAK BEKREFTES FOREVIST:

|          |       |        |      |       |
|----------|-------|--------|------|-------|
| Nabo.nr. | G.nr. | Br.nr. | Dato | Sign. |
| Nabo.nr. | G.nr. | Br.nr. | Dato | Sign. |
| Nabo.nr. | G.nr. | Br.nr. | Dato | Sign. |
| Nabo.nr. | G.nr. | Br.nr. | Dato | Sign. |

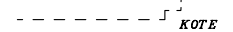  Ferdig planert terreng  
 KOTE Bak / under terreng  
 KOTE Eksisterende terreng