
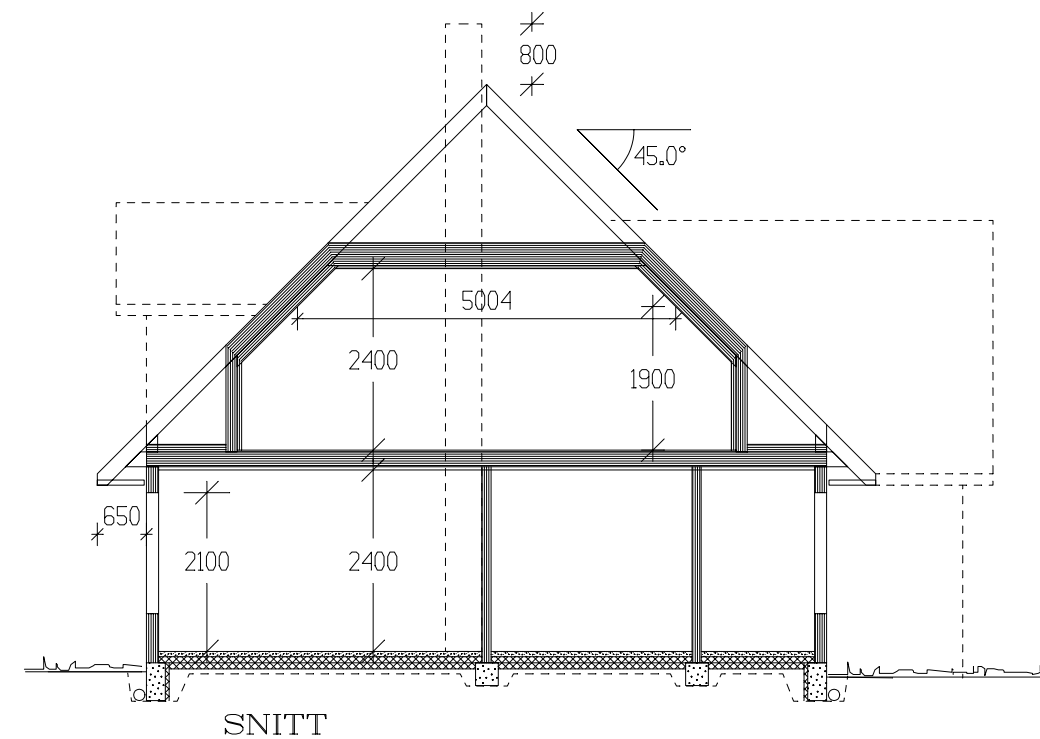


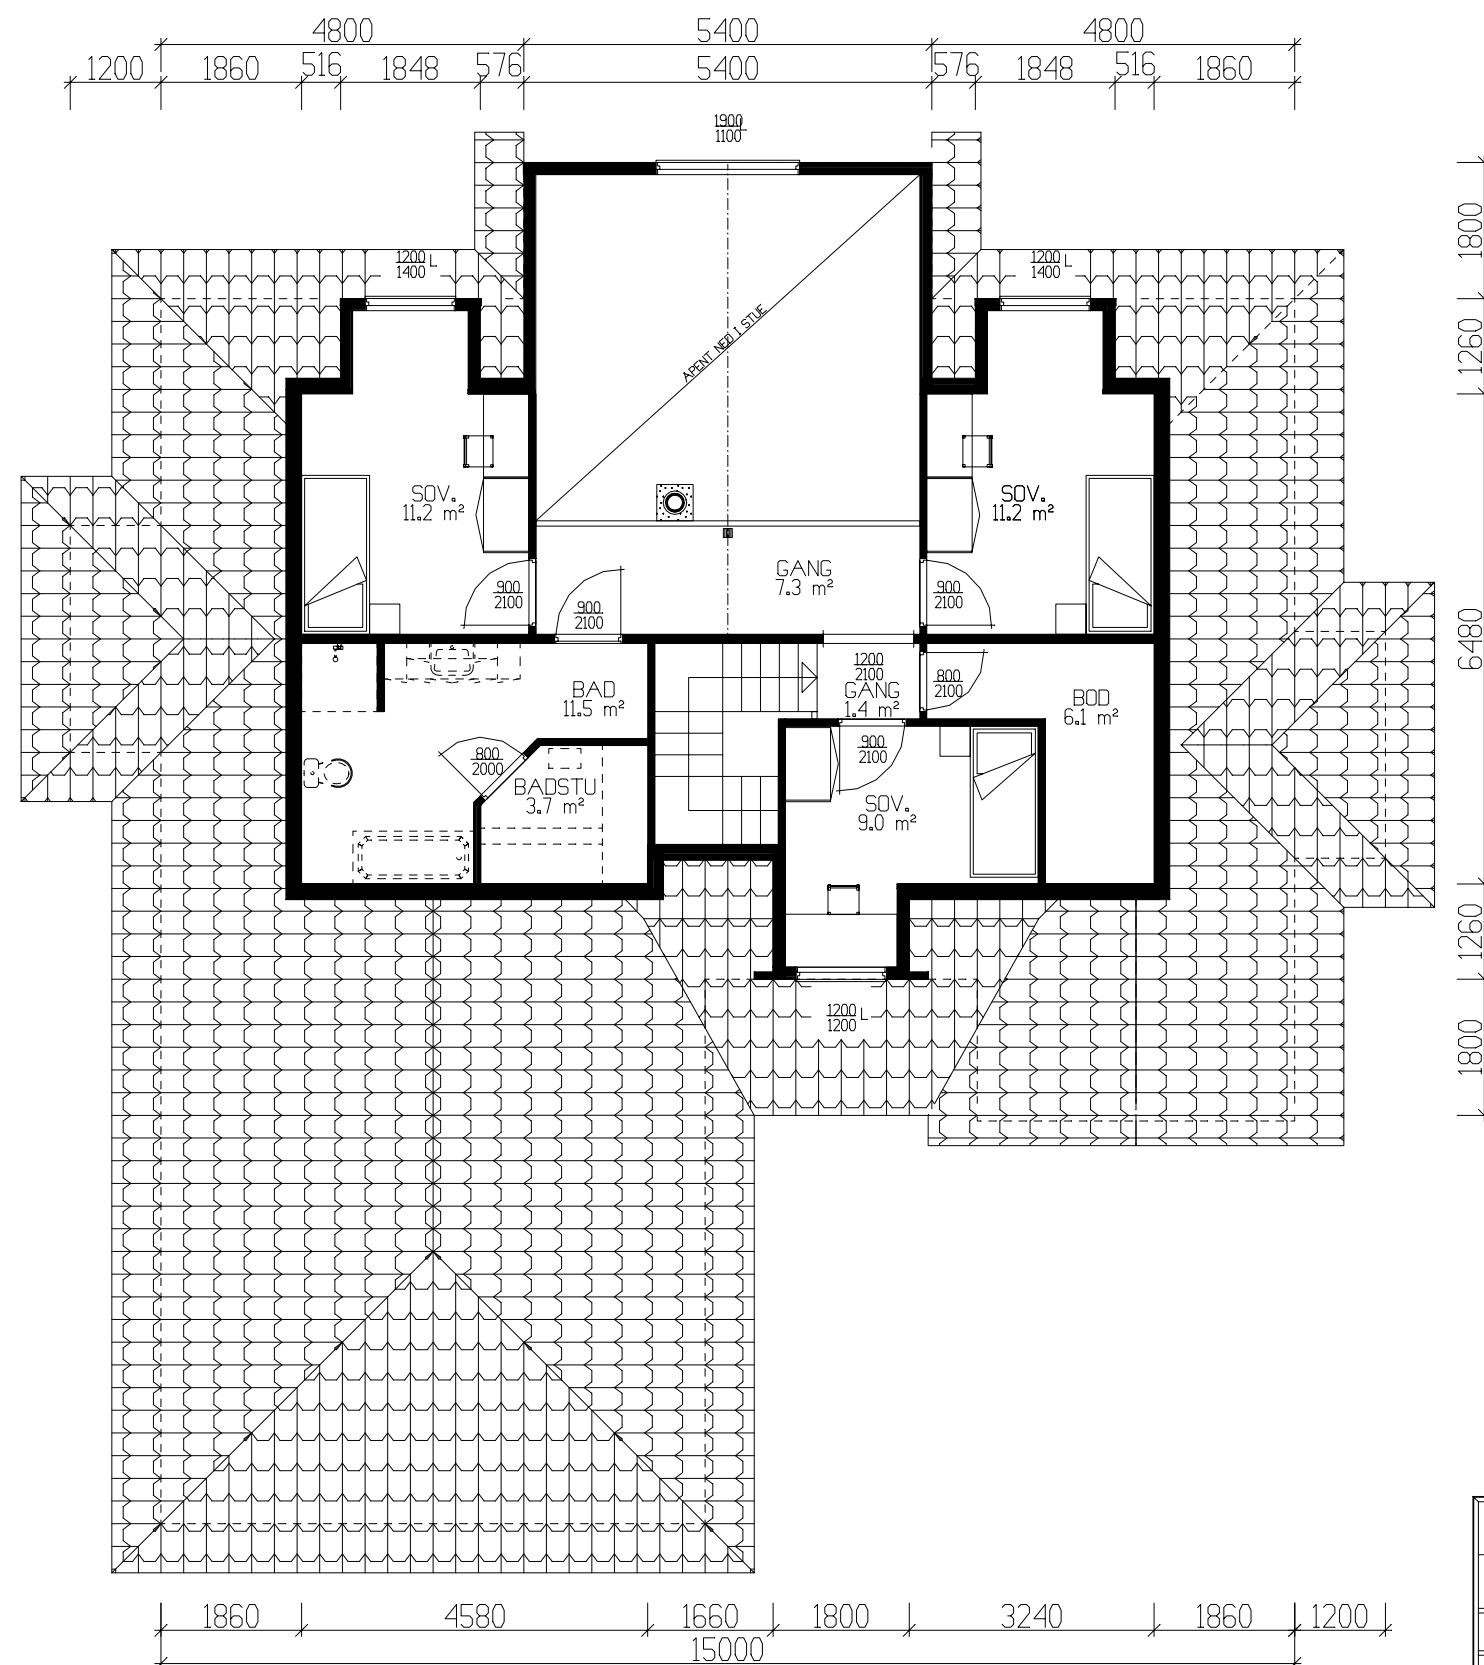

Tiltakshaver:				 VestlandsHus TEGNINGS NR. 502 PROSJ.NR. 001C	
Leverandør:					
HUSTYPE: 160+		PLAN 2 /SNITT			DATO 22.10.02 sh
Byggeplassens adresse:					REV.1
					REV.2
G.nr.		Br.nr.			REV.3
					SKALA 1 : 100
ER TEGNING KONTROLLERT I H.T. SJEKKLISTER ?					 DATA DESIGN SYSTEM
VestlandsHusgruppens arkitektkontor – 6018 Alesund – Tlf. 70 17 89 00					
TEGNINGEN MÅ HVERKEN HELT ELLER DELVIS KOPIERES ELLER BENYTTES VED TILTAK SOM VESTLANDSHUS IKKE MEDVIRKER I.					