




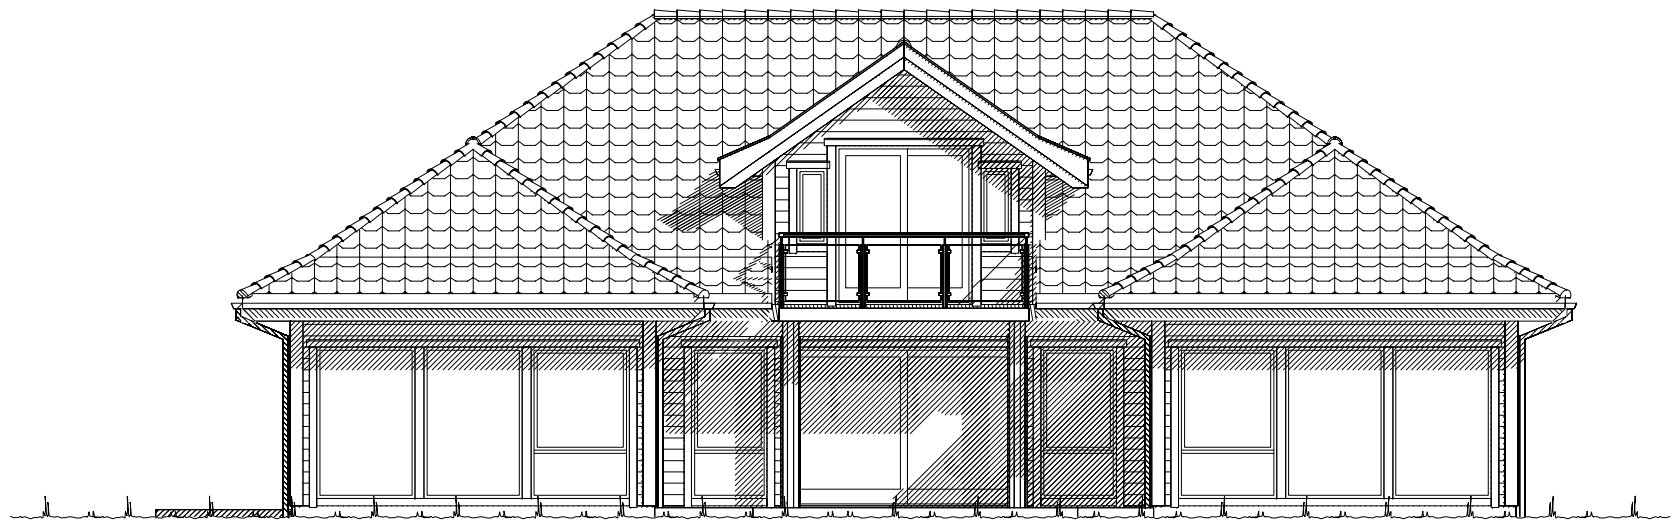

Fasade mot vest.

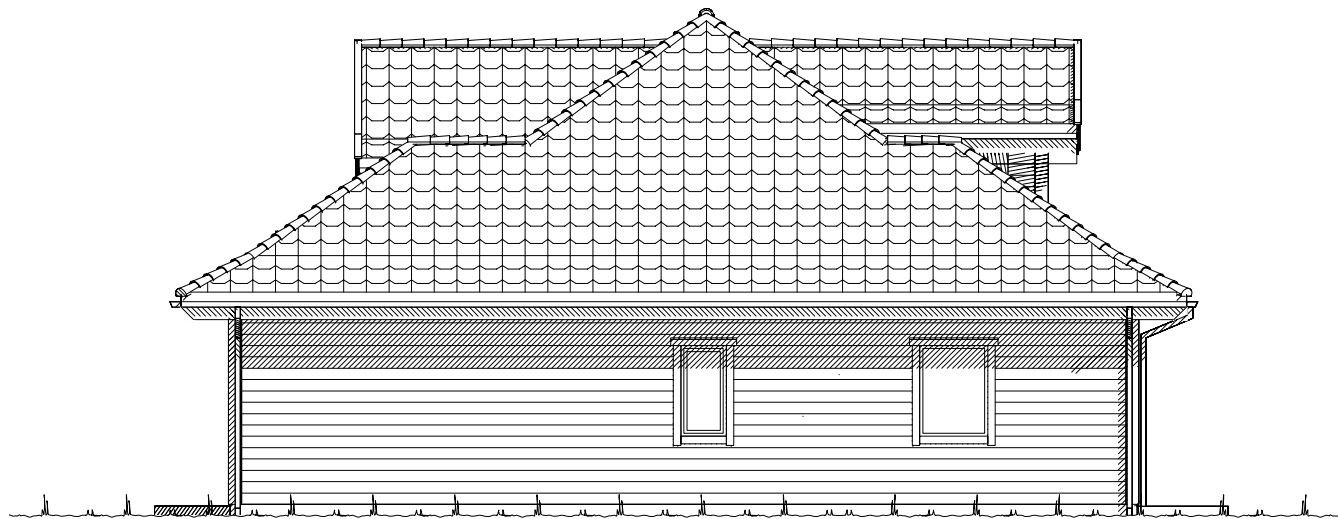


Fasade mot sør.

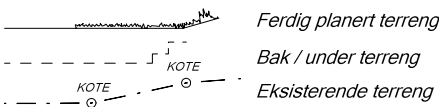


UTFORMING AV TILTAK BEKREFTES FOREVIST:				
Nabo.nr.	G.nr.	Br.nr.	Dato	Sign.
Nabo.nr.	G.nr.	Br.nr.	Dato	Sign.
Nabo.nr.	G.nr.	Br.nr.	Dato	Sign.
Nabo.nr.	G.nr.	Br.nr.	Dato	Sign.


		Tiltakshaver: Kathrine og Ove Hammer	
		Forhandler: VestlandsHus Mjelde AS	
Hustype: Mohns Topp		Fasade 1 og 2	DATO 01.08.11
Byggeplassens adresse: Bergen		ARKIV NR.:	REV.1 09.09.15 vhh
G.nr. 130		Br.nr. 218	REV.2
Er tegning klarert for bestilling, kontrakt og søkning ?		Nei	REV.3
VESTLANDSHUSGRUPPENS ARKITEKTKONTOR - 6018 ÅLESUND - TLF. 70 17 89 00			TRYGGE HJEM
TEGNINGEN MÅ HVERKEN HELT ELLER DELVIS KOPIERES ELLER BENYTTES VED TILTAK SOM VESTLANDSHUS IKKE MEDVIRKER I.			SKALA 1 : 100
			Tegningsnr. 501
			Prosj.nr. 638v

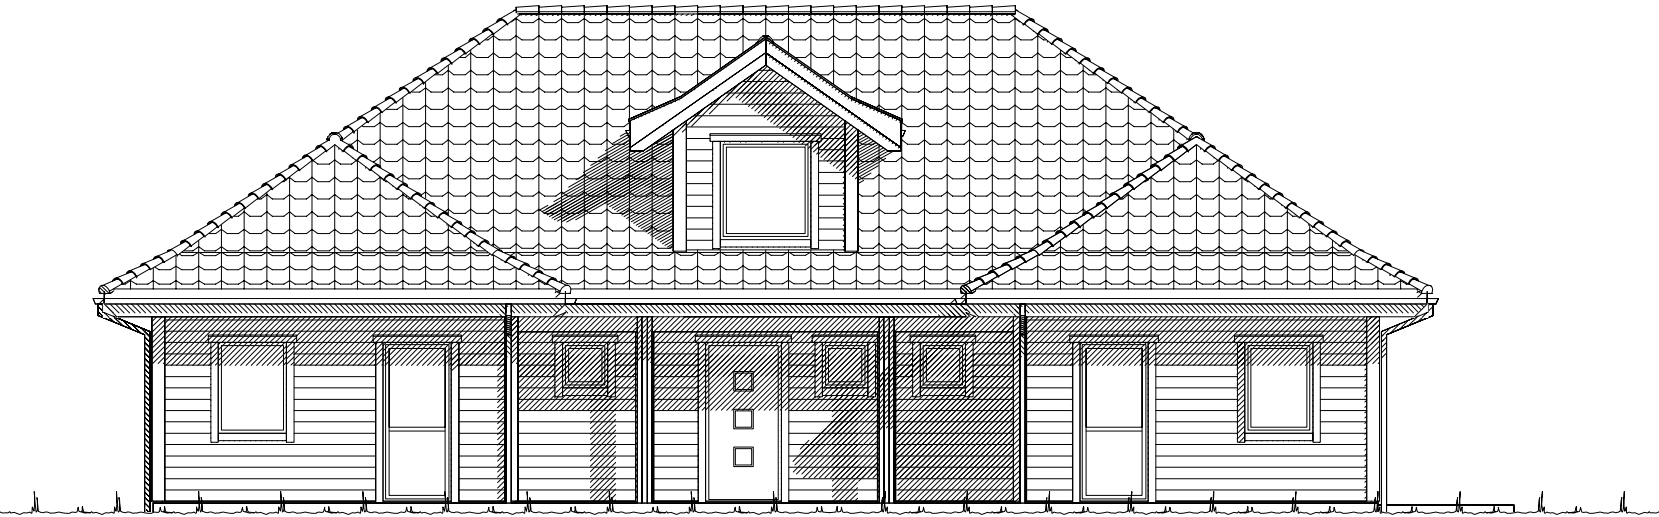

Fasade mot øst.

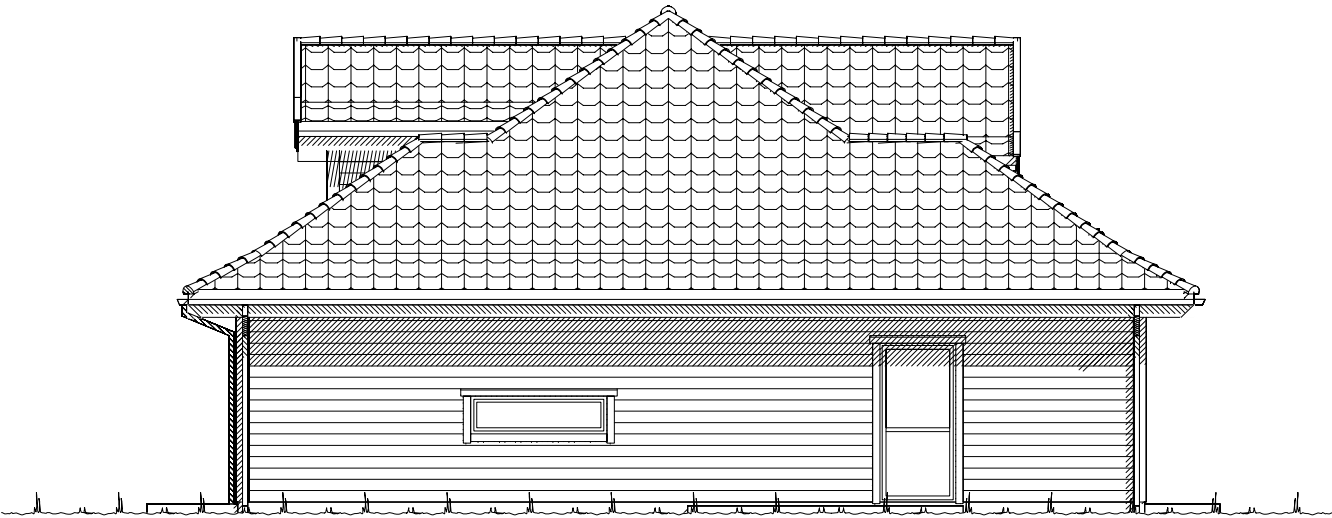

Fasade mot nord.

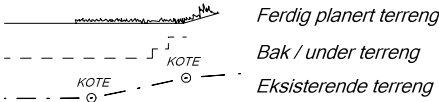

UTFORMING AV TILTAK BEKREFTES FOREVIST:				
Nabo.nr.	G.nr.	Br.nr.	Dato	Sign.
Nabo.nr.	G.nr.	Br.nr.	Dato	Sign.
Nabo.nr.	G.nr.	Br.nr.	Dato	Sign.
Nabo.nr.	G.nr.	Br.nr.	Dato	Sign.

		Tiltakshaver: Kathrine og Ove Hammer	
		Forhandler: VestlandsHus Mjelde AS	
Hustype: Mohns Topp		Fasade 3 og 4	
Byggeplassens adresse: Bergen		ARKIV NR.:	
G.nr. 130	Br.nr. 218	Er tegning klarert for bestilling, kontrakt og søkning ? Nei	
DATO 01.08.11		TRYGGE HJEM	
REV.1 09.09.15 vhh		SKALA 1 : 100	
REV.2		Tegningsnr. 502	
REV.3		Prosj.nr. 638v	
DATA DESIGN SYSTEM			
VESTLANDSHUSGRUPPENS ARKITEKTKONTOR - 6018 ÅLESUND - TLF. 70 17 89 00			
TEGNINGEN MÅ HVERKEN HELT ELLER DELVIS KOPIERES ELLER BENYTTES VED TILTAK SOM VESTLANDSHUS IKKE MEDVIRKER I.			



HOVEDPLAN 157,5 m² + SPORT 3,1 m² BRA.

Bygning i:
Risikoklasse 4
Brannklasse 1

Kanaler fra ventilasjonsanlegg, vil i noen tilfeller medføre ekstra veggtykkelser eller "kassing", som får mindre konsekvenser for romløsninger. Dette kan eventuelt justeres noe før igangsetting av bygget.

NB! Ved innhenting av pristilbud av ytterdører og vindu, må forutsetningen i varmetapsberegningen legges til grunn. Her blir det forutsatt en maksimal, gjennomsnittlig U-verdi til ytterdører og vindu for bygget. Høy prosentandel over 20% vindu og dører, har konsekvenser for byggets isolering.

% vindu- og dørareal er beregnet til: -xx%
Gjennomsnittlig U-verdi er her: _____


Sportsbod i frittstående bygg/garasje.
SKAL være tilgjengelig og ha trinnfri adkomst.
SKAL bygges samtidig som hus.

For å tilfredstille energiforeskriftene må huset leveres med
varmepumpe eller lignende ikke-fossil varmekilde.

Bruk av personsikkerhetsglass i vindu, er markert på plan med SG




Arealberegninger i hht. NS 3940	Bruksareal BRA i m²		P-ROM Primære rom
	Pr etasje	Åpent over- byggd areal og carport	
H. etg. plan	157.5	6.6	164.1
2. etg. plan	68.5	0.0	68.5
SUM :	226.0	6.6	232.6
BYA :	181.5	0.0	181.5
Grunnflate/ fotavtrykk :	170.6		

 VESTLANDS HUS		Tiltakshaver: Kathrine og Ove Hammer				
		Forhandler: VestlandsHus Mjelde AS				
Hustype: Mohns Topp		Plan		DATO 01.08.11		TRYGGE HJEM
Byggeplassens adresse: Bergen		ARKIV NR.: 		REV.1 09.09.15 vhh		
				REV.2		
				REV.3		
G.nr. 130		Br.nr. 218		Er tegning klarert for bestilling, kontrakt og søkning ?		SKALA 1 : 100
		Nei		Tegningsnr. 503		
				 DATA DESIGN SYSTEM		Prosj.nr. 638v
VESTLANDSHUSGRUPPENS ARKITEKTKONTOR - 6018 ÅLESUND - TLF. 70 17 89 00						
TEGNINGEN MÅ HVERKEN HELT ELLER DELVIS KOPIERES ELLER BENYTTES VED TILTAK SOM VESTLANDSHUS IKKE MEDVIRKER I.						

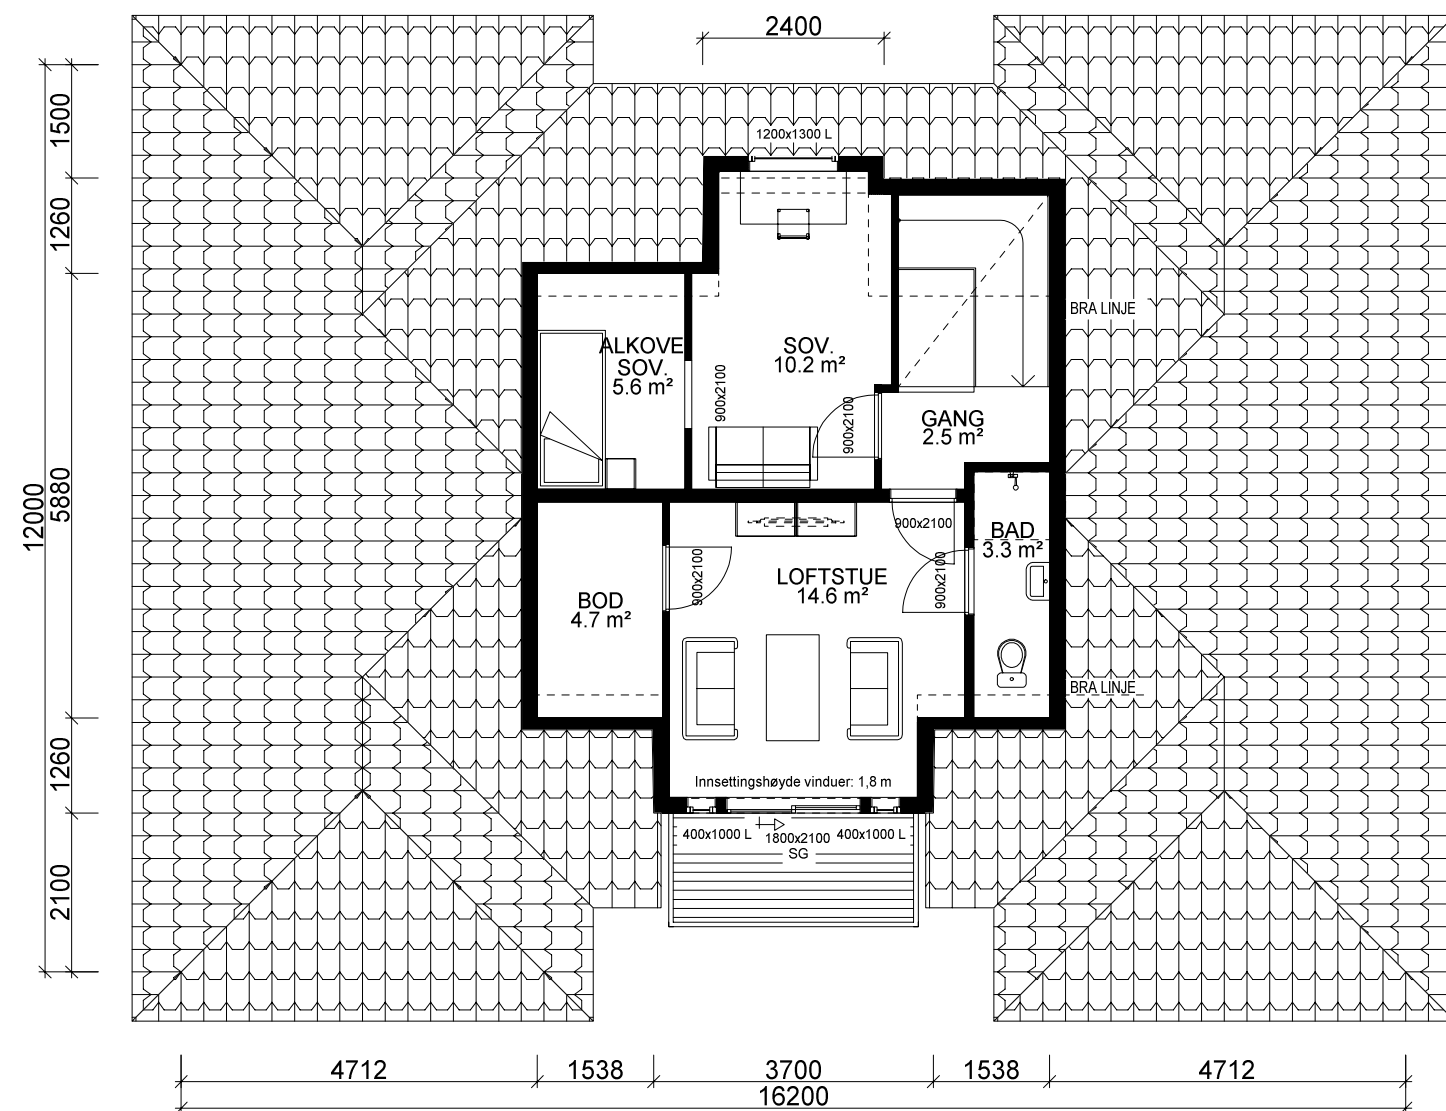

ETASJEPLAN LOFT: 68,5 m² BRA.
OPPVARMET BOLIGAREAL: 48,5 m²

		Tiltakshaver: Kathrine og Ove Hammer	
		Forhandler: VestlandsHus Mjælde AS	
Hustype: Mohns Topp		Plan	DATO 01.08.11
Byggeplassens adresse: Bergen		ARKIV NR.:	TRYGGE HJEM
			REV.1 09.09.15 vhh
			REV.2
G.nr. 130 Br.nr. 218		Er tegning klarert for bestilling, kontrakt og søkning ?	Tegningsnr. 504
		Nei	Prosj.nr. 638v
		 DATA DESIGN SYSTEM	
VESTLANDSHUSGRUPPENS ARKITEKTKONTOR - 6018 ÅLESUND - TLF. 70 17 89 00			
TEGNINGEN MÅ HVERKEN HELT ELLER DELVIS KOPIERES ELLER BENYTTES VED TILTAK SOM VESTLANDSHUS IKKE MEDVIRKER I.			

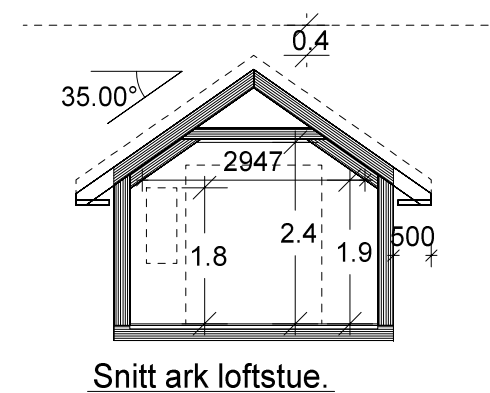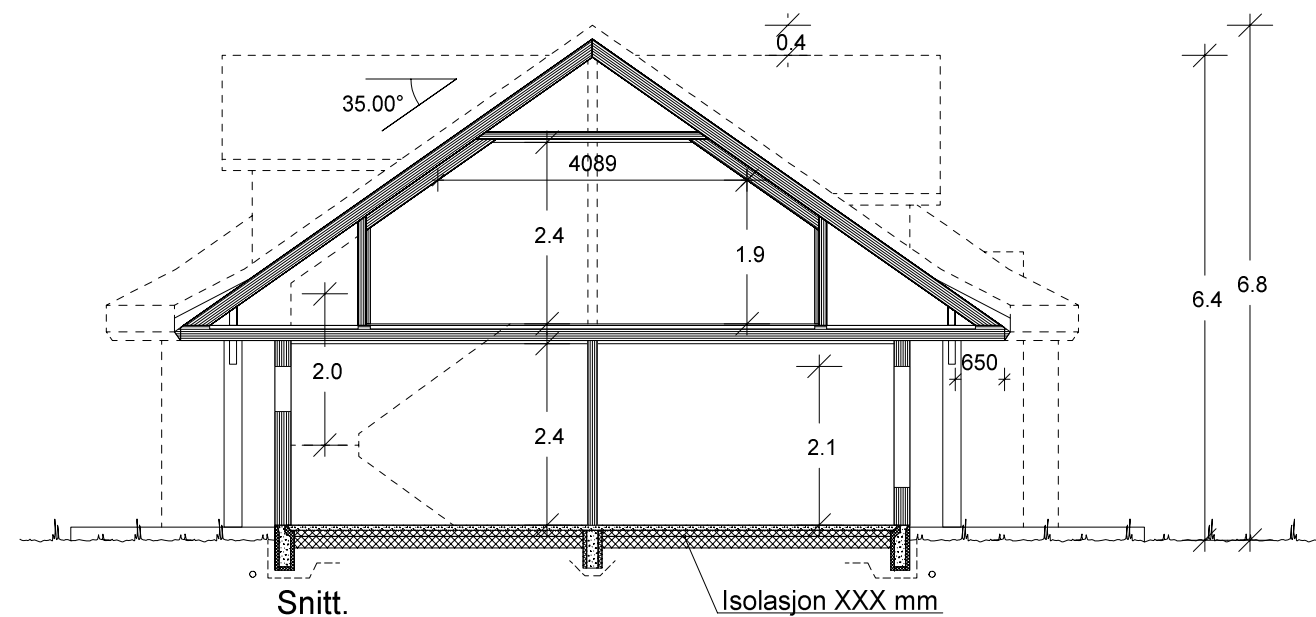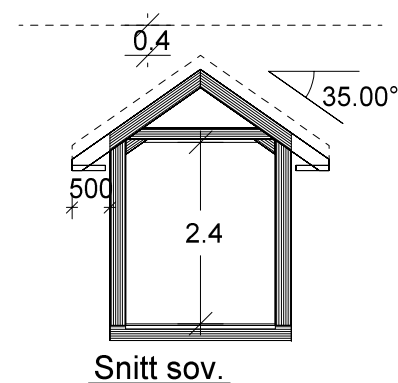

		Tiltakshaver: Kathrine og Ove Hammer	
		Forhandler: VestlandsHus Mjelde AS	
Hustype: Mohns Topp		Snitt	DATO 01.08.11
Byggeplassens adresse: Bergen		ARKIV NR.:	TRYGGE HJEM
			REV.1 09.09.15 vhh
			REV.2
G.nr. 130		Br.nr. 218	SKALA 1 : 100
Er tegning klarert for bestilling, kontrakt og søkning ?		Nei	Tegningsnr. 505
			Prosj.nr. 638v
			DATA DESIGN SYSTEM
VESTLANDSHUSGRUPPENS ARKITEKTKONTOR - 6018 ÅLESUND - TLF. 70 17 89 00			
TEGNINGEN MÅ HVERKEN HELT ELLER DELVIS KOPIERES ELLER BENYTTES VED TILTAK SOM VESTLANDSHUS IKKE MEDVIRKER I.			