




Fasade mot _____.



Fasade mot _____.

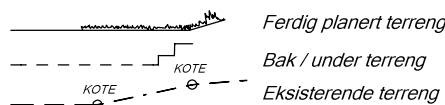

UTFORMING AV TILTAK BEKREFTES FOREVIST:

Nabo.nr.	G.nr.	Br.nr.	Dato	Sign.
Nabo.nr.	G.nr.	Br.nr.	Dato	Sign.
Nabo.nr.	G.nr.	Br.nr.	Dato	Sign.
Nabo.nr.	G.nr.	Br.nr.	Dato	Sign.

		Tiltakshaver: Jenny Anette Snevik og Tony Andre Iversen	
		Forhandler: Pre-Bo Bygg AS	
Hustype: Saudehornet		Fasade 1 og 2	
Byggeplassens adresse:		ARKIV NR.:	
Røtvegen 85, 6652 Surna			
G.nr.	Br.nr.	Er tegning klarert for bestilling, kontrakt og søkning ?	Nei
71	108		
VESTLANDSHUSGRUPPENS ARKITEKTKONTOR - 6018 ÅLESUND - TLF. 70 17 89 00			
TEGNINGEN MÅ HVERKEN HELT ELLER DELVIS KOPIERES ELLER BENYTTES VED TILTAK SOM VESTLANDSHUS IKKE MEDVIRKER I.			

DATO	21.09.17	kg
REV.1		
REV.2		
REV.3		
SKALA 1 : 100		
Tegningsnr. 501		
Prosj.nr. 170156		


DATA DESIGN SYSTEM



Fasade mot .




Fasade mot .

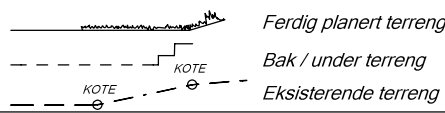

UTFORMING AV TILTAK BEKREFTES FOREVIST:				
Nabo.nr.	G.nr.	Br.nr.	Dato	Sign.
Nabo.nr.	G.nr.	Br.nr.	Dato	Sign.
Nabo.nr.	G.nr.	Br.nr.	Dato	Sign.
Nabo.nr.	G.nr.	Br.nr.	Dato	Sign.

		Tiltakshaver: Jenny Anette Snevik og Tony Andre Iversen	
		Forhandler: Pre-Bo Bygg AS	
Hustype: Saudehornet		Fasade 3 og 4	
Byggeplassens adresse:		ARKIV NR.:	
Røtvegen 85, 6652 Surna			
G.nr.	Br.nr.	Er tegning klarert for bestilling, kontrakt og søkning ?	Nei
71	108		
VESTLANDSHUSGRUPPENS ARKITEKTKONTOR - 6018 ÅLESUND - TLF. 70 17 89 00			
TEGNINGEN MÅ HVERKEN HELT ELLER DELVIS KOPIERES ELLER BENYTTES VED TILTAK SOM VESTLANDSHUS IKKE MEDVIRKER I.			

DATO	21.09.17	kg
REV.1		
REV.2		
REV.3		
SKALA 1 : 100		
Tegningsnr.	502	
Prosj.nr.	170156	

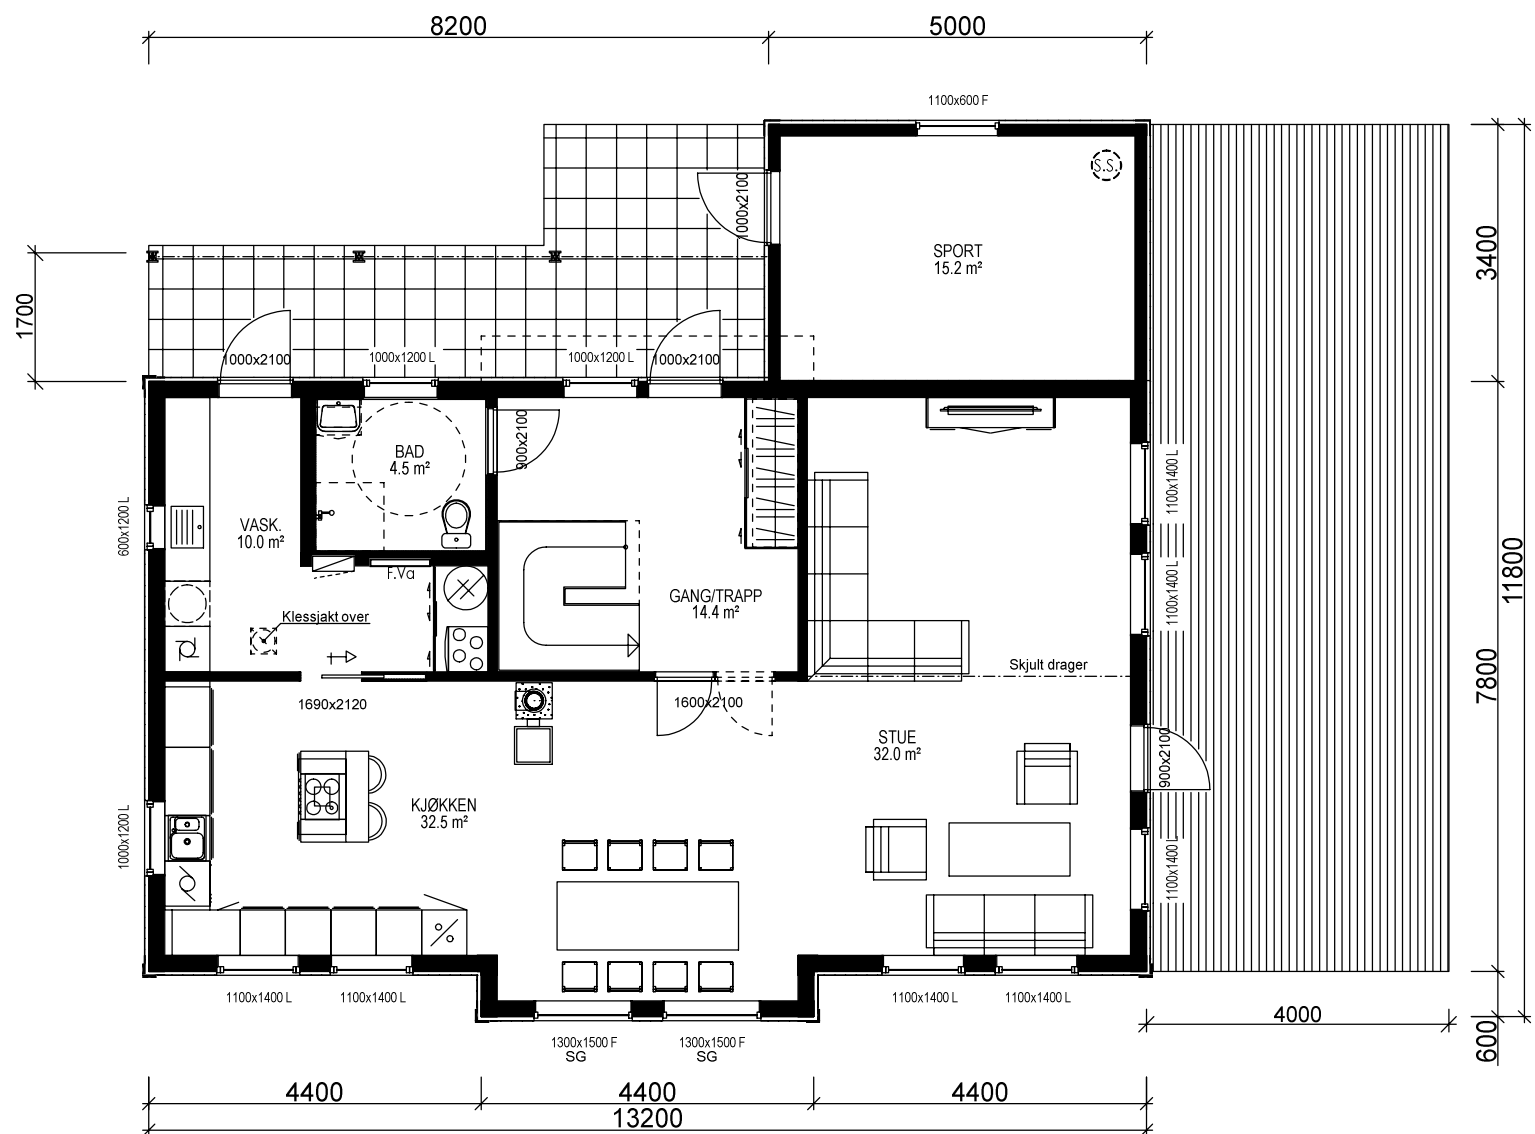

H. ETG. PLAN: 96,7 m² + SPORT: 15,2 m² BRA

Lekkasjetall =
U-verdi vindu/dør:

Prosjekteres etter TEK10 - 12.11.15

Bygning i:
Risikoklasse 4
Brannklasse 1

Kanaler fra ventilasjonsanlegg, vil i noen tilfeller medføre ekstra veggtykkelser eller "kassing", som får mindre konsekvenser for romløsninger. Dette kan eventuelt justeres noe før igangsetting av bygget.

NB! Ved innhenting av pristilbud av ytterdører og vindu, må forutsetningen i varmetapsberegningen legges til grunn. Her blir det forutsatt en maksimal, gjennomsnittlig U-verdi til ytterdører og vindu for bygget. Høy prosentandel over 20% vindu og dører, har konsekvenser for byggets isolering.

% vindu- og dørareal er beregnet til: %
Gjennomsnittlig U-verdi er her: %



Bruk av personsikkerhetsglass i vindu, er markert på plan med SG

Fasadeprodukter til vindu og dører i yttervegg av profilerte sidebord og vinduskneker, er ikke med i standard leveranse.

Arealberegninger i hht. NS 3940	Bruksareal BRA i m ²			Sum BRA	P-ROM Primære rom
	Pr etasje	Utvendig bod/garasje	Åpent overbygg areal og carport		
H. etg. plan	96.7	15.2	12.4	124.3	96.7
2. etg. plan	87.3	0.0	0.0	87.3	83.9
SUM :	184.0	15.2	12.4	211.6	180.6
BYA :	125.3	0.0	13.4	138.7	
Grunnflate/ fotavtrykk :	122.6				

VESTLANDS HUS		Tiltakshaver: Jenny Anette Snevik og Tony Andre Iversen	
		Forhandler: Pre-Bo Bygg AS	
Hustype: Saudehornet		Plan	
Byggeplassens adresse:		ARKIV NR.:	
Røtvegen 85, 6652 Surna			
G.nr. 71	Br.nr. 108	Er tegning klarert for bestilling, kontrakt og søkning ?	Nei
VESTLANDSHUSGRUPPENS ARKITEKTKONTOR - 6018 ÅLESUND - TLF. 70 17 89 00			
TEGNINGEN MÅ HVERKEN HELT ELLER DELVIS KOPIERES ELLER BENYTTES VED TILTAK SOM VESTLANDSHUS IKKE MEDVIRKER I.			

DATO 21.09.17 kg	
REV.1	
REV.2	SKALA 1 : 100
REV.3	Tegningsnr. 503
DATA DESIGN SYSTEM	Prosj.nr. 170156

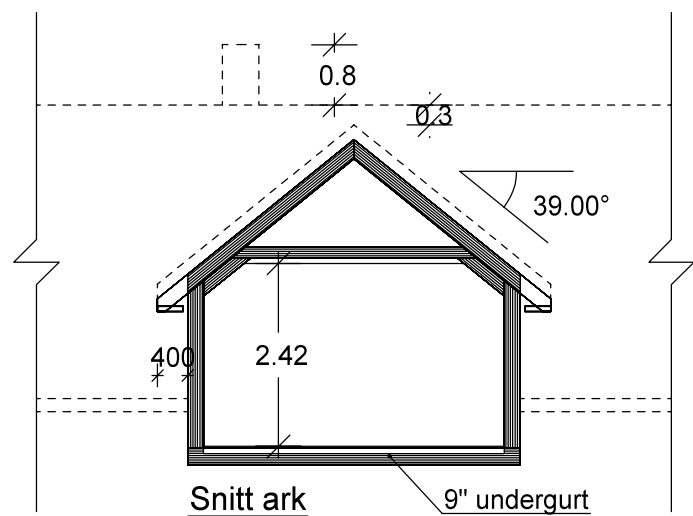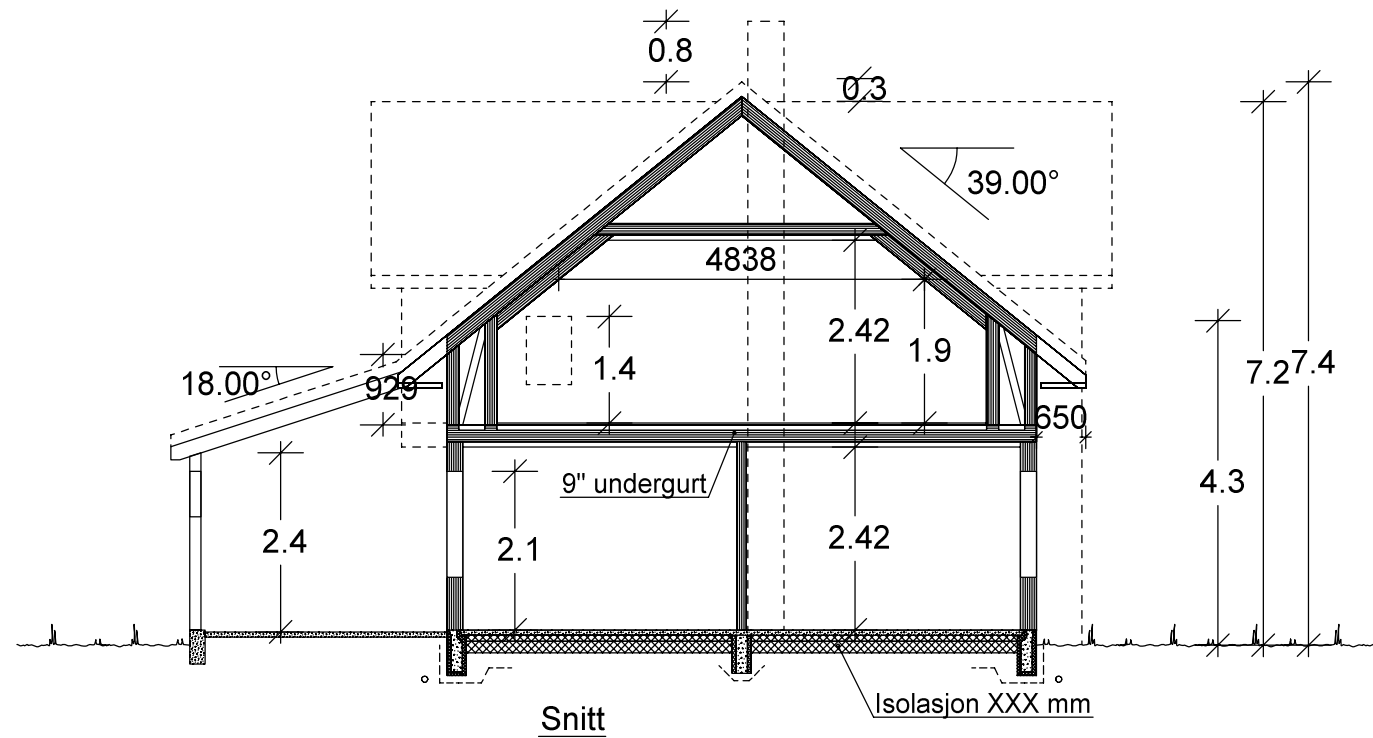

VESTLANDS HUS		Tiltakshaver: Jenny Anette Snevik og Tony Andre Iversen	
Hustype: Saudehornet		Forhandler: Pre-Bo Bygg AS	
Byggeplassens adresse:		DATO 21.09.17 kg	
Røtvegen 85, 6652 Surna		REV.1	
G.nr. 71 Br.nr. 108		REV.2	
Er tegning klarert for bestilling, kontrakt og søkning ?		REV.3	
Nei		SKALA 1 : 100	
VESTLANDSHUSGRUPPENS ARKITEKTKONTOR - 6018 ÅLESUND - TLF. 70 17 89 00		Tegningsnr. 504	
TEGNINGEN MÅ HVERKEN HELT ELLER DELVIS KOPIERES ELLER BENYTTES VED TILTAK SOM VESTLANDSHUS IKKE MEDVIRKER I.		Prosj.nr. 170156	