





Fasade mot sørvest.

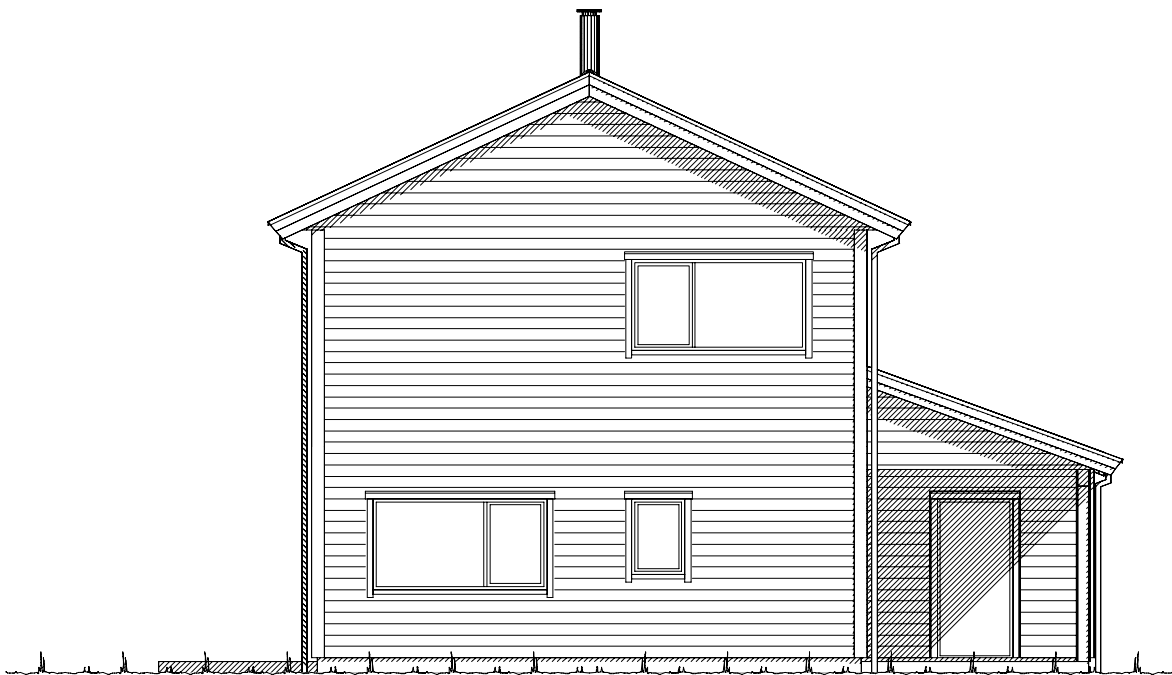


Fasade mot sørøst.

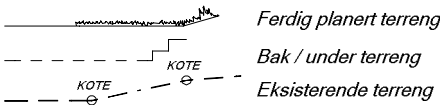


UTFORMING AV TILTAK BEKREFTES FOREVIST:				
Nabo.nr.	G.nr.	Br.nr.	Dato	Sign.
Nabo.nr.	G.nr.	Br.nr.	Dato	Sign.
Nabo.nr.	G.nr.	Br.nr.	Dato	Sign.
Nabo.nr.	G.nr.	Br.nr.	Dato	Sign.



VESTLANDS HUS		Tiltakshaver: Vestkyst Bygg AS	
		Forhandler: Vestkyst Bygg AS	
Hustype: Tronfjellet		Fasade 1 og 2	
Byggeplassens adresse:		ARKIV NR.:	
Langhøyane, Radøy Kommune			
G.nr. 45	Br.nr. 473	Er tegning klarert for bestilling, kontrakt og søkning ?	Nei
VESTLANDSHUSGRUPPENS ARKITEKTKONTOR - 6018 ÅLESUND - TLF. 70 17 89 00			
TEGNINGEN MÅ HVERKEN HELT ELLER DELVIS KOPIERES ELLER BENYTTES VED TILTAK SOM VESTLANDSHUS IKKE MEDVIRKER I.			
		DATO 11.08.17 vhh	
		REV.1 26.10.18 hhg	
		REV.2 02.11.18 hhg	SKALA 1 : 100
		REV.3	Tegningsnr. 501
			Prosj.nr. 180178

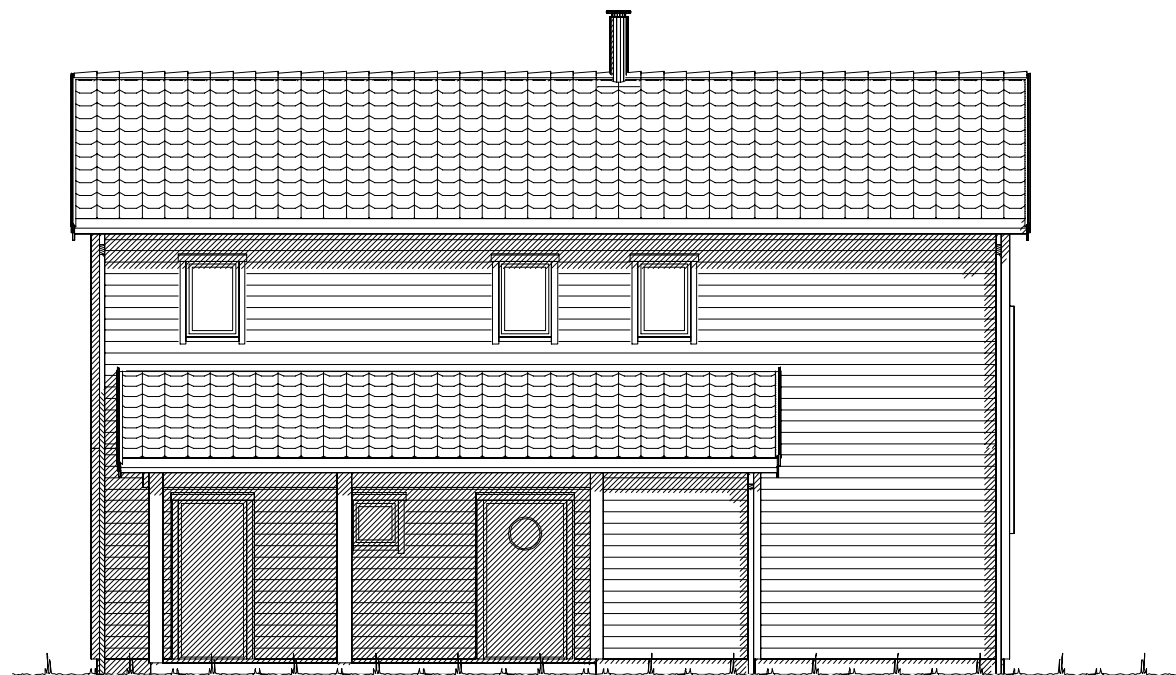

Fasade mot nordøst.

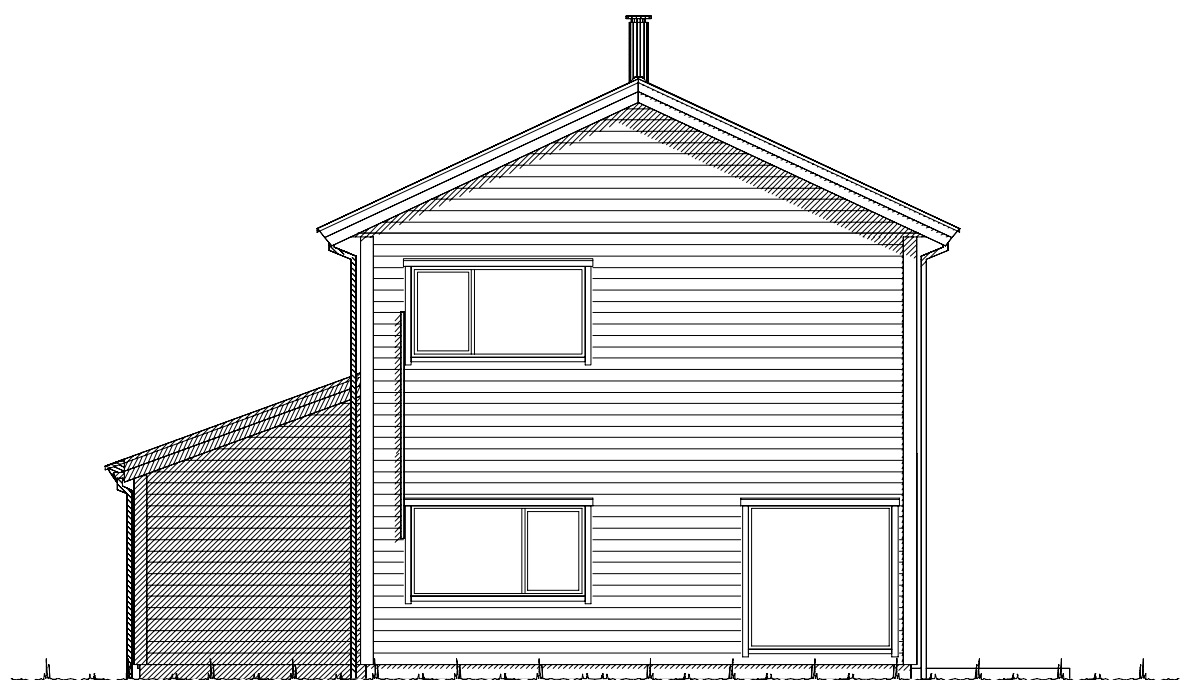


Fasade mot nordvest.

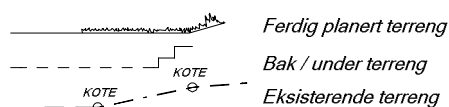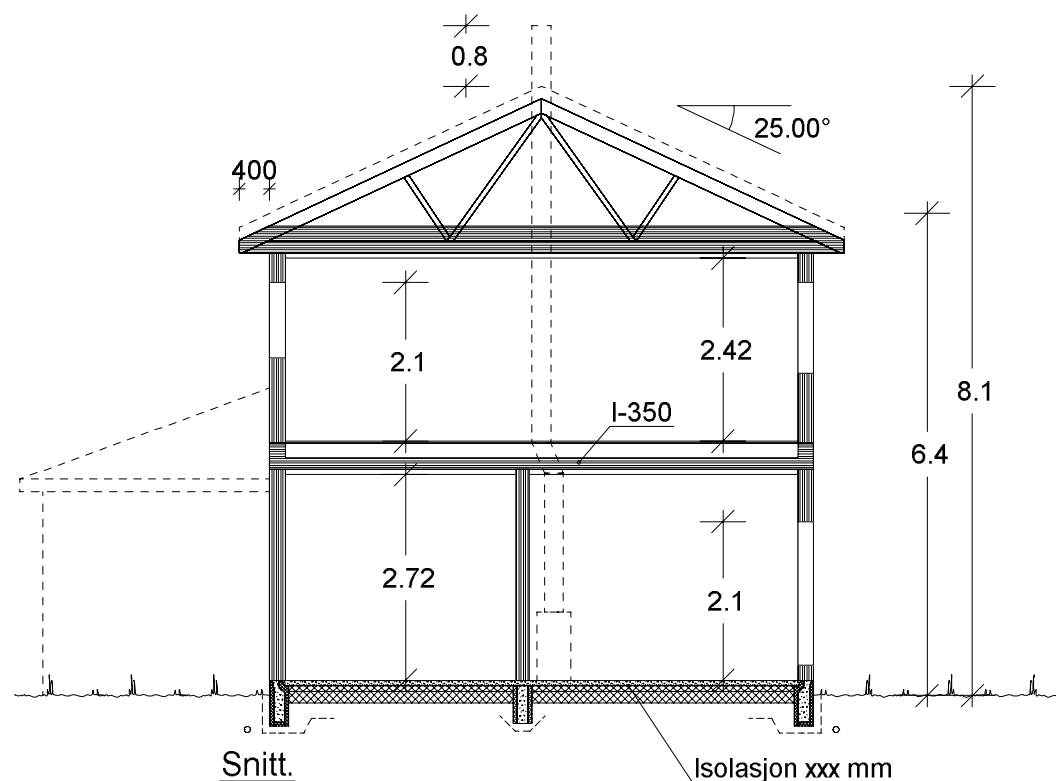


UTFORMING AV TILTAK BEKREFTES FOREVIST:

Nabo.nr.	G.nr.	Br.nr.	Dato	Sign.
Nabo.nr.	G.nr.	Br.nr.	Dato	Sign.
Nabo.nr.	G.nr.	Br.nr.	Dato	Sign.
Nabo.nr.	G.nr.	Br.nr.	Dato	Sign.

VESTLANDS HUS		Tiltakshaver: Vestkyst Bygg AS	
		Forhandler: Vestkyst Bygg AS	
Hustype: Tronfjellet		Fasade 3, 4 og snitt	
Byggeplassens adresse: Langhøyane, Radøy Kommune		ARKIV NR.:	
G.nr. 45	Br.nr. 473	Er tegning klarert for bestilling, kontrakt og søkning ?	
VESTLANDSHUSGRUPPENS ARKITEKTKONTOR - 6018 ÅLESUND - TLF. 70 17 89 00		Tegningsnr. 502	
TEGNINGEN MÅ HVERKEN HELT ELLER DELVIS KOPIERES ELLER BENYTTES VED TILTAK SOM VESTLANDSHUS IKKE MEDVIRKER I.		Prosj.nr. 180178	

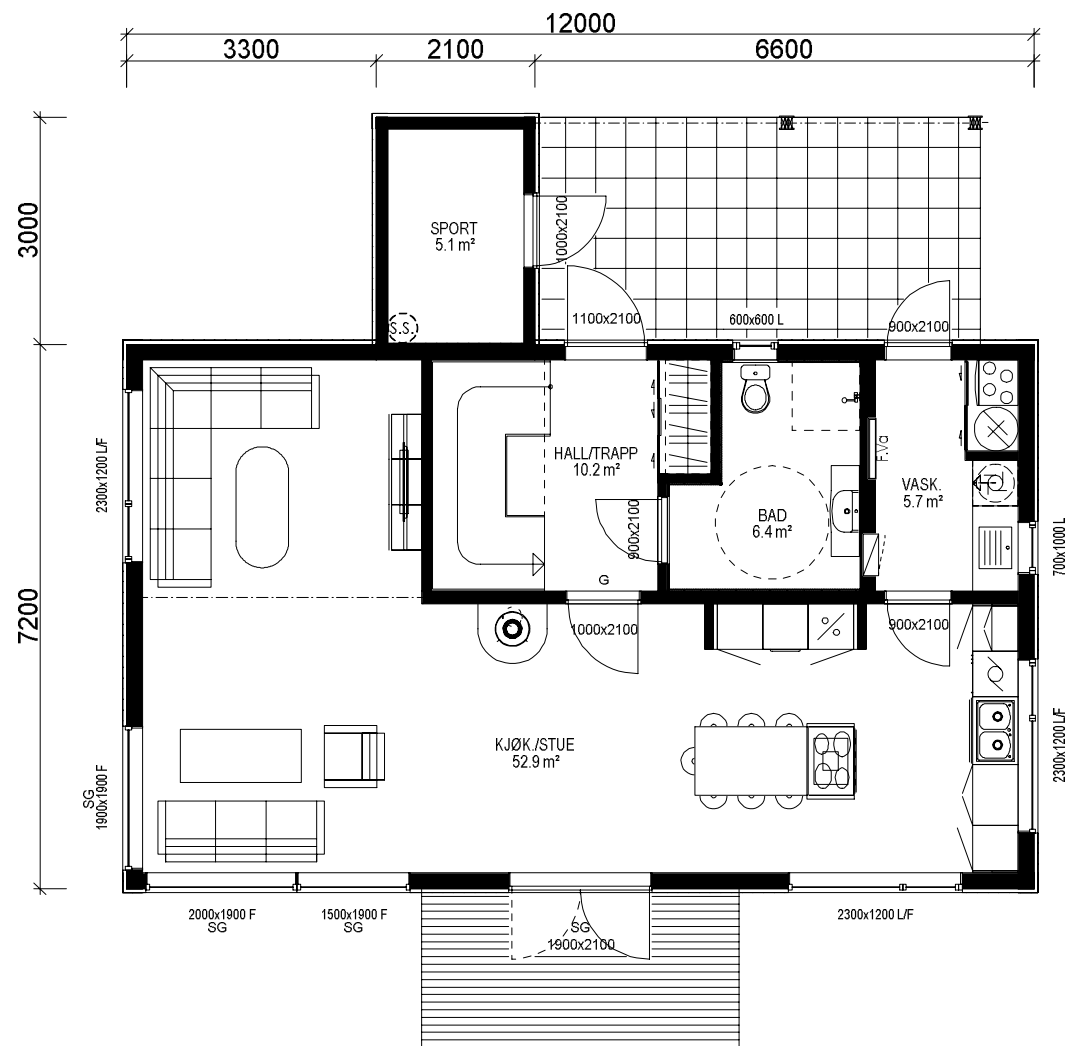

H ETG. PLAN: 78,5 m² + SPORT: 5,1 m² BRA

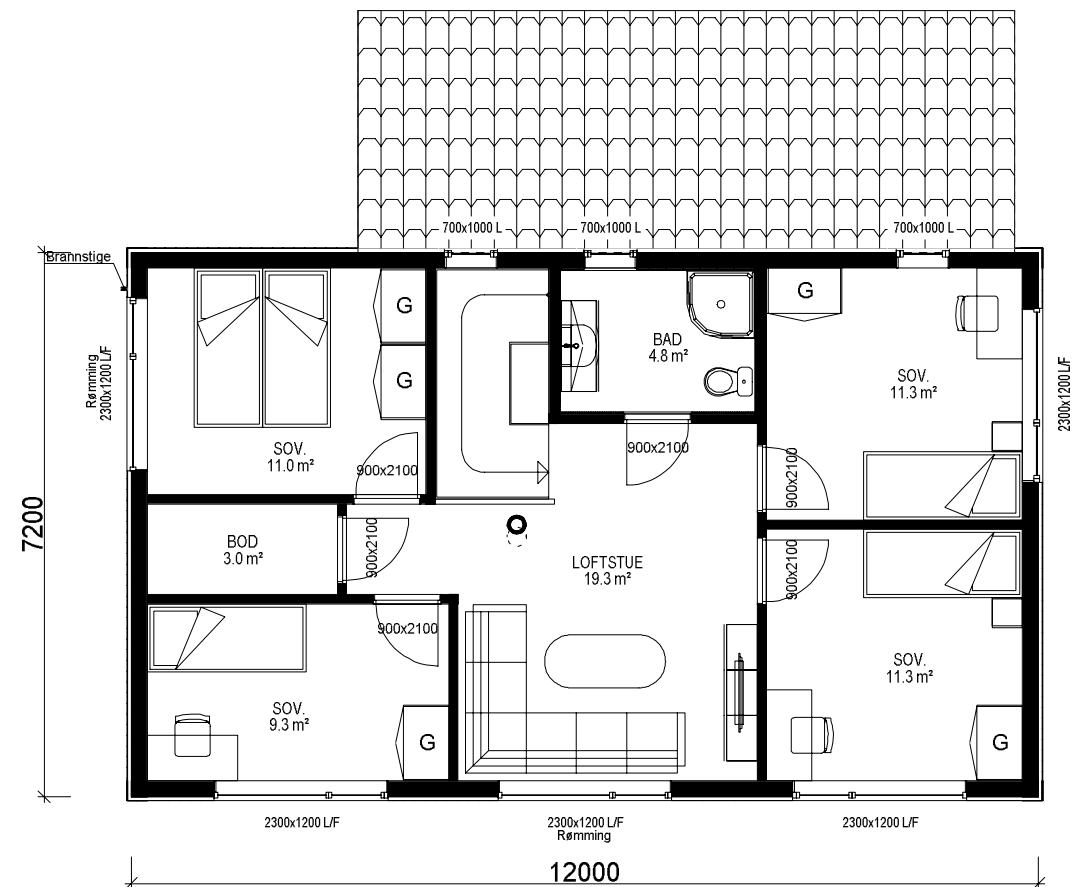

2 ETG. PLAN: 78,5 m² BRA

Bygning i:
Risikoklasse 4
Brannklasse 1

Kanaler fra ventilasjonsanlegg, vil i noen tilfeller medføre ekstra veggtykkelser eller "kassing", som får mindre konsekvenser for romløsninger. Dette kan eventuelt justeres noe før igangsetting av bygget.

NB! Ved innhenting av pristilbud av ytterdører og vindu, må forutsetningen i varmetapsberegningen legges til grunn. Her blir det forutsatt en maksimal, gjennomsnittlig U-verdi til ytterdører og vindu for bygget. Høy prosentandel over 20% vindu og dører, har konsekvenser for byggets isolering.

% vindu- og dørareal er beregnet til: %
Gjennomsnittlig U-verdi er her: %

Prosjekteres etter TEK10 av 09.12.16 nr. 1564

Bygningens totale areal på tomt: (oppgis i hele tall)

Arealberegninger i hht. NS 3940	Bruksareal BRA i m²				P-ROM Primære rom
	Pr etasje	Utvendig bod/garasje	Åpent overbygg areal og carport	Sum BRA	
H. etg. plan	78.5	5.1	15.7	99.3	78.5
2. etg. plan	78.5	0.0	0.0	78.5	74.7
SUM :	157.0	5.1	15.7	177.8	153.2
BYA :	95.1	0.0	17.2	112.3	
Grunnflate/fotavtrykk :	92.7				

Bruk av personsikkerhetsglass i vindu, er markert på plan med SG

VESTLANDS HUS		Tiltakshaver: Vestkyst Bygg AS	
		Forhandler: Vestkyst Bygg AS	
Hustype: Tronfjellet		Plan	
Byggeplassens adresse: Langhøyane, Radøy Kommune		ARKIV NR.:	
G.nr. 45		Br.nr. 473	
Er tegning klarert for bestilling, kontrakt og søkning ?		Nei	
VESTLANDSHUSGRUPPENS ARKITEKTKONTOR - 6018 ÅLESUND - TLF. 70 17 89 00		TEGNINGEN MÅ HVERKEN HELT ELLER DELVIS KOPIERES ELLER BENYTTES VED TILTAK SOM VESTLANDSHUS IKKE MEDVIRKER I.	
DATO 11.08.17 vhh		REV.1 26.10.18 hhg	
REV.2 02.11.18 hhg		REV.3	
SKALA 1 : 100		Tegningsnr. 503	
DATA DESIGN SYSTEM		Prosj.nr. 180178	