




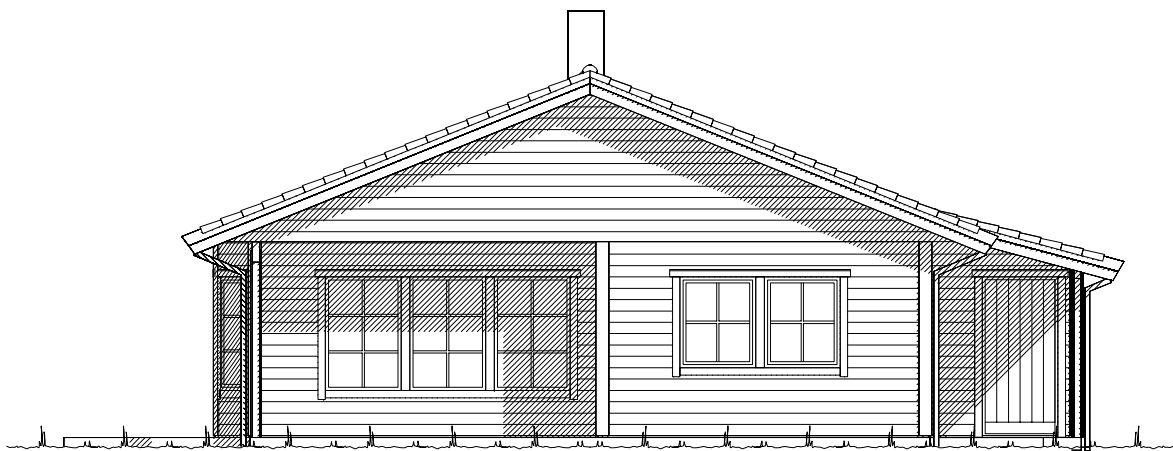

Fasade mot _____.

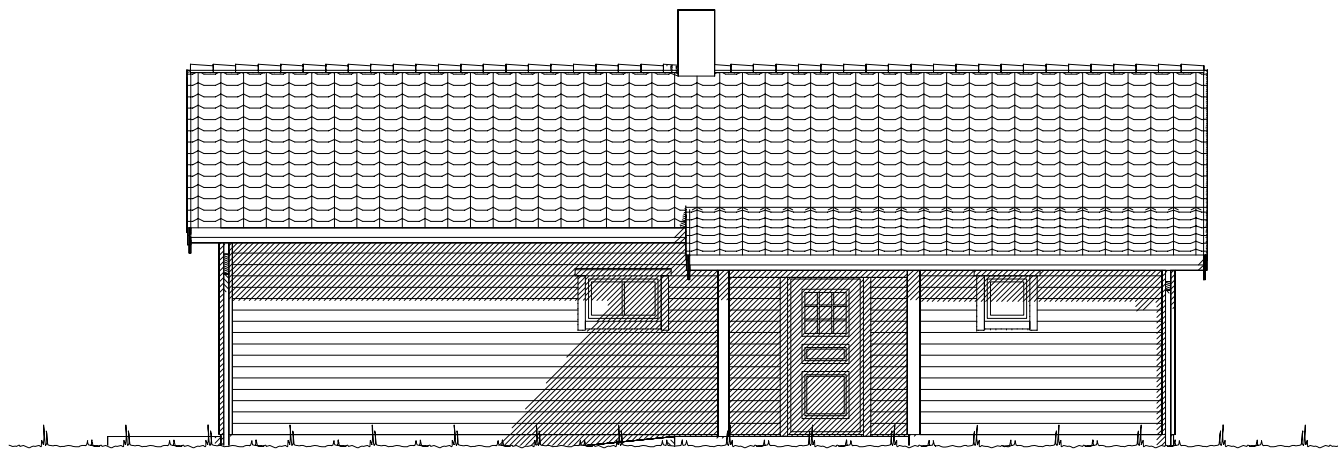


Fasade mot _____.

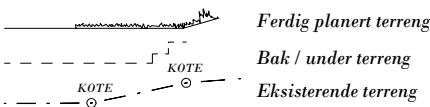

UTFORMING AV TILTAK BEKREFTES FOREVIST:				
Nabo.nr.	G.nr.	Br.nr.	Dato	Sign.
Nabo.nr.	G.nr.	Br.nr.	Dato	Sign.
Nabo.nr.	G.nr.	Br.nr.	Dato	Sign.
Nabo.nr.	G.nr.	Br.nr.	Dato	Sign.

		Tiltakshaver: Thomas Ask	
		Forhandler: VestlandsHus Mjelde AS	
Hustype: Festøykollen		Fasade 1 og 2	
Byggeplassens adresse:		ARKIV NR.:	
Radøy			
G.nr.	Br.nr.	Er tegning klarert for bestilling, kontrakt og søkning ?	Nei
28	153		
VESTLANDSHUSGRUPPENS ARKITEKTKONTOR - 6018 ÅLESUND - TLF. 70 17 89 00			
TEGNINGEN MÅ HVERKEN HELT ELLER DELVIS KOPIERES ELLER BENYTTES VED TILTAK SOM VESTLANDSHUS IKKE MEDVIRKER I.			


DATO 01.08.11 sk	TRYGGE HJEM
REV.1 24.10.13 vhh	
REV.2	SKALA 1 : 100
REV.3	Tegningsnr. 501
 DATA DESIGN SYSTEM	Prosj.nr. 446v

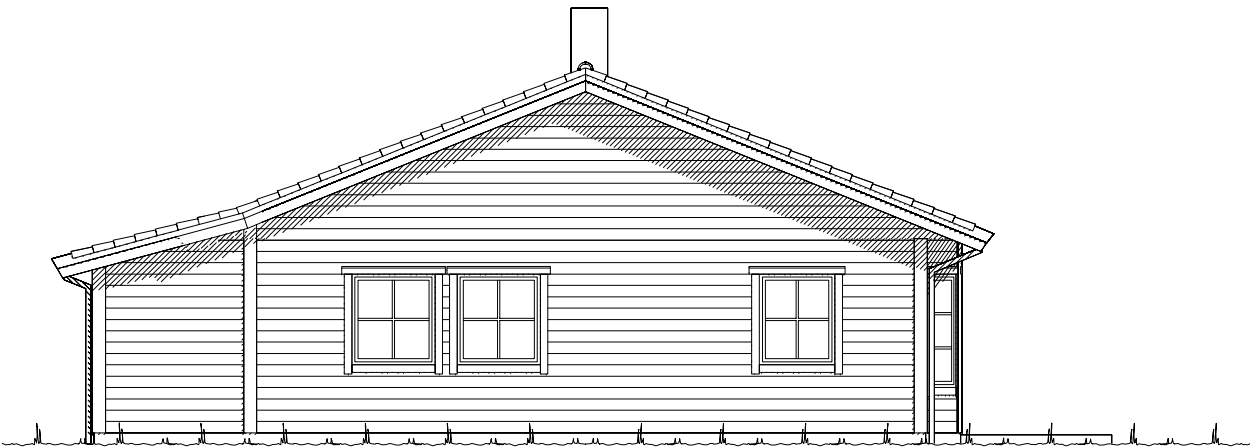

Fasade mot _____.



Fasade mot _____.

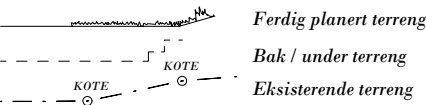


UTFORMING AV TILTAK BEKREFTES FOREVIST:				
Nabo.nr.	G.nr.	Br.nr.	Dato	Sign.
Nabo.nr.	G.nr.	Br.nr.	Dato	Sign.
Nabo.nr.	G.nr.	Br.nr.	Dato	Sign.
Nabo.nr.	G.nr.	Br.nr.	Dato	Sign.

		Tiltakshaver: Thomas Ask	
		Forhandler: VestlandsHus Mjelde AS	
Hustype: Festøykollen		Fasade 3 og 4	
Byggeplassens adresse: Radøy		ARKIV NR.:	
G.nr. 28	Br.nr. 153	Er tegning klarert for bestilling, kontrakt og søkning ?	Nei
VESTLANDSHUSGRUPPENS ARKITEKTKONTOR - 6018 ÅLESUND - TLF. 70 17 89 00			
TEGNINGEN MÅ HVERKEN HELT ELLER DELVIS KOPIERES ELLER BENYTTES VED TILTAK SOM VESTLANDSHUS IKKE MEDVIRKER I.			

DATO 01.08.11 sk	TRYGGE HJEM
REV.1 24.10.13 vhh	
REV.2	SKALA 1 : 100
REV.3	Tegningsnr. 502
 DATA DESIGN SYSTEM	Prosj.nr. 446v



HOVEDPLAN: 100,6 m² + SPORT: 5,5 m² BRA

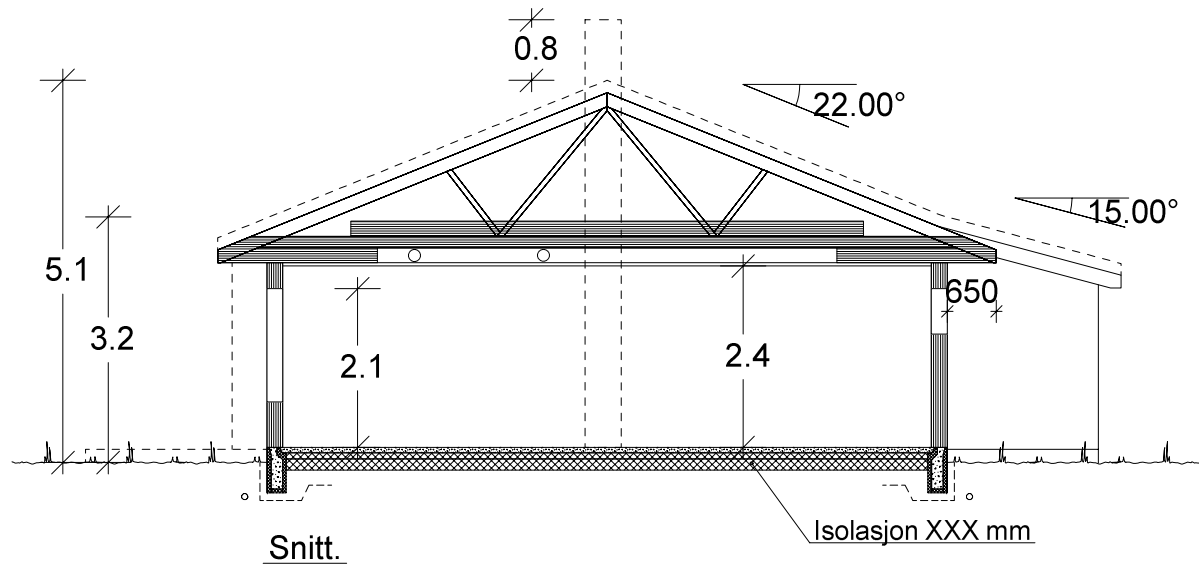

Bygning i:
Risikoklasse 4
Brannklasse 1

Kanaler fra ventilasjonsanlegg, vil i noen tilfeller medføre ekstra veggtykkelser eller "kassing", som får mindre konsekvenser for romløsninger. Dette kan eventuelt justeres noe før igangsetting av bygget.

NB! Ved innhenting av pristilbud av ytterdører og vindu, må forutsetningen i varmetapsberegningen legges til grunn. Her blir det forutsatt en maksimal, gjennomsnittlig U-verdi til ytterdører og vindu for bygget. Høy prosentandel over 20% vindu og dører, har konsekvenser for byggets isolering.


% vindu- og dørareal er beregnet til: -xx%
Gjennomsnittlig U-verdi er her: _____

Arealberegninger i hht. NS 3940	Bruksareal BRA i m²				P-ROM Primære rom
	Pr etasje	Utvendig bod/garasje	Åpent overbygget areal og carport	Sum BRA	
H. etg. plan	100.6	5.5	4.4	110.5	96.7
SUM :	100.6	5.5	4.4	110.5	96.7
BYA :	127.1	0.0	0.0	127.1	
Grunnflate/ fotavtrykk :	116.6				

 VESTLANDS HUS		Tiltakshaver: <i>Thomas Ask</i>					
		Forhandler: <i>VestlandsHus Mjelde AS</i>					
Hustype: Festøykollen		Plan og snitt		DATO 01.08.11 sk		TRYGGE HJEM	
Byggeplassens adresse: Radøy		ARKIV NR.:		REV.1 24.10.13 vhh		SKALA 1 : 100	
				REV.2		Tegningsnr. 503	
				REV.3		Prosj.nr. 446v	
G.nr. 28	Br.nr. 153	Er tegning klarert for bestilling, kontrakt og søkning ?		Nei		DATA DESIGN SYSTEM	
VESTLANDSHUSGRUPPENS ARKITEKTKONTOR - 6018 ÅLESUND - TLF. 70 17 89 00							
TEGNINGEN MÅ HVERKEN HELT ELLER DELVIS KOPIERES ELLER BENYTTES VED TILTAK SOM VESTLANDSHUS IKKE MEDVIRKER I.							



Tiltakshaver: Thomas Ask					
Type: Festøykollen			PERSPEKTIV 1		
Byggeplassens adresse:			G.nr.	B.nr.	ARK NR.
Radøy			28	153	506
					PRO. NR.
					446v
VestlandsHusgruppens arkitektkontor-6018 Ålesund-Tlf. 70 17 89 00					

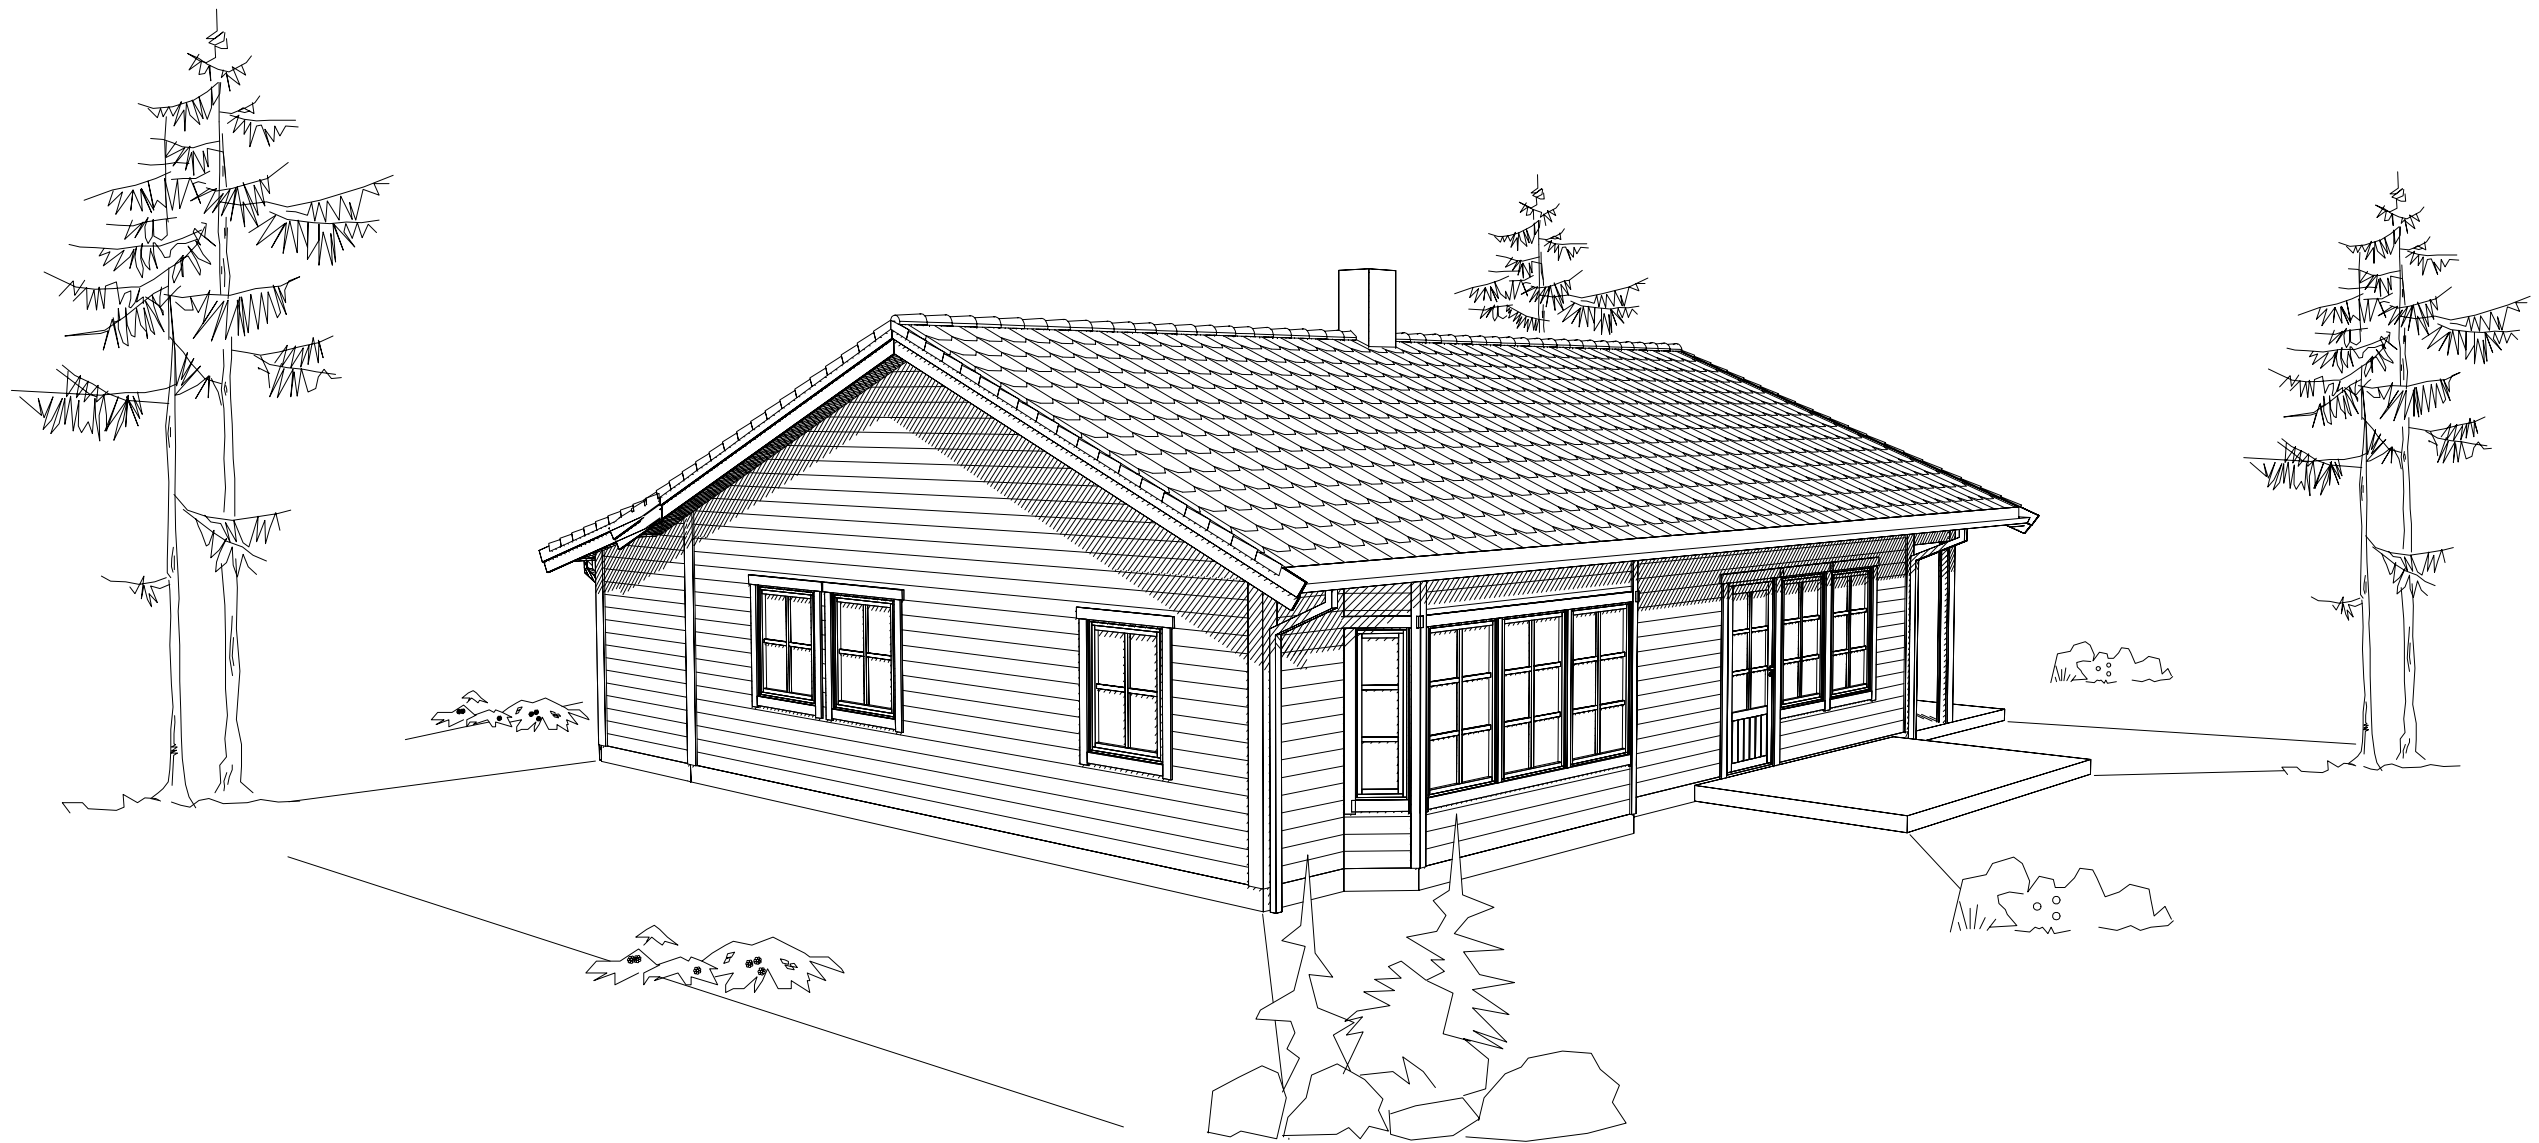

Tiltakshaver: Thomas Ask				
Type: Festøykollen			PERSPEKTIV 2	
Byggeplassens adresse:			G.nr.	ARK NR.
Radøy			28	507
			B.nr.	PRO. NR.
			153	446v
VestlandsHusgruppens arkitektkontor-6018 Ålesund-Tlf. 70 17 89 00				