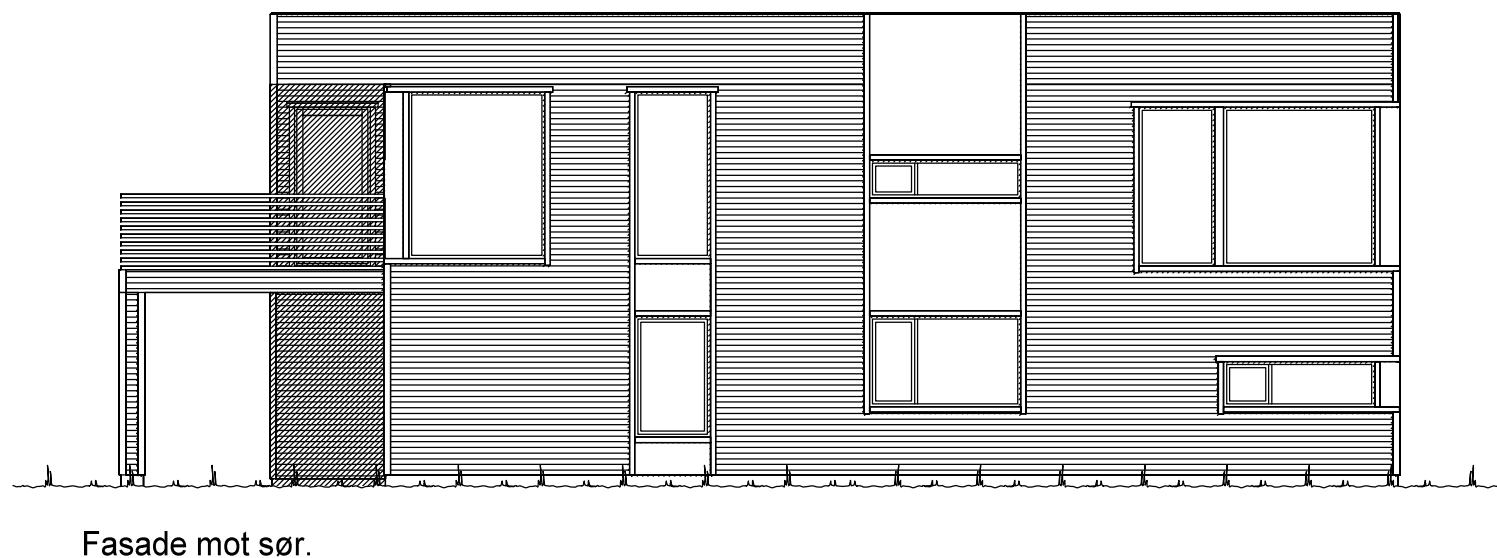
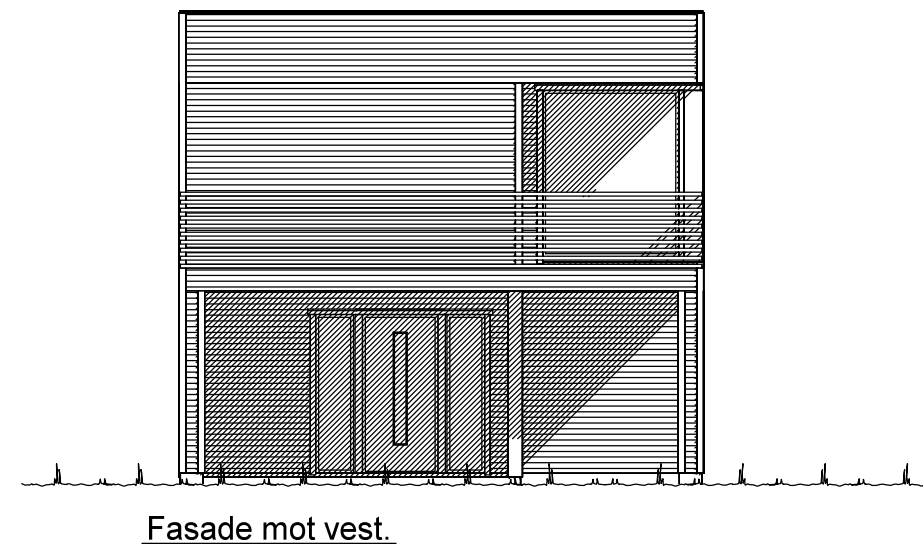
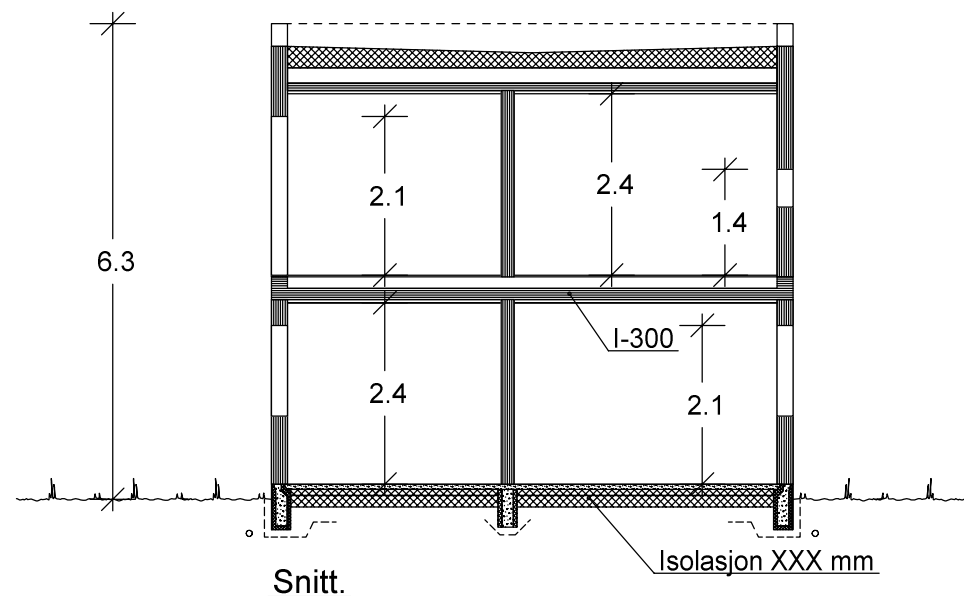



UTFORMING AV TILTAK BEKREFTES FOREVIST:

Nabo.nr.	G.nr.	Br.nr.	Dato	Sign.
Nabo.nr.	G.nr.	Br.nr.	Dato	Sign.
Nabo.nr.	G.nr.	Br.nr.	Dato	Sign.
Nabo.nr.	G.nr.	Br.nr.	Dato	Sign.


VESTLANDS HUS		Tiltakshaver: CS Byggpartner AS	
		Forhandler: CS Byggpartner AS	
Hustype: Lauparen		Fasade 1, 2 og snitt	
Byggeplassens adresse:		ARKIV NR.:	
Nesbryggveien 7B tomt 3, 3133 Duken, Nøtterøy			
G.nr. 30	Br.nr. 41	Er tegning klarert for bestilling, kontrakt og søkning ?	Nei
VESTLANDSHUSGRUPPENS ARKITEKTKONTOR - 6018 ÅLESUND - TLF. 70 17 89 00			
TEGNINGEN MÅ HVERKEN HELT ELLER DELVIS KOPIERES ELLER BENYTTES VED TILTAK SOM VESTLANDSHUS IKKE MEDVIRKER I.			

DATO 15.12.15 vhh	TRYGGE HJEM
REV.1	
REV.2	SKALA 1 : 100
REV.3	Tegningsnr. 501
	Prosj.nr. 680v


DATA DESIGN SYSTEM

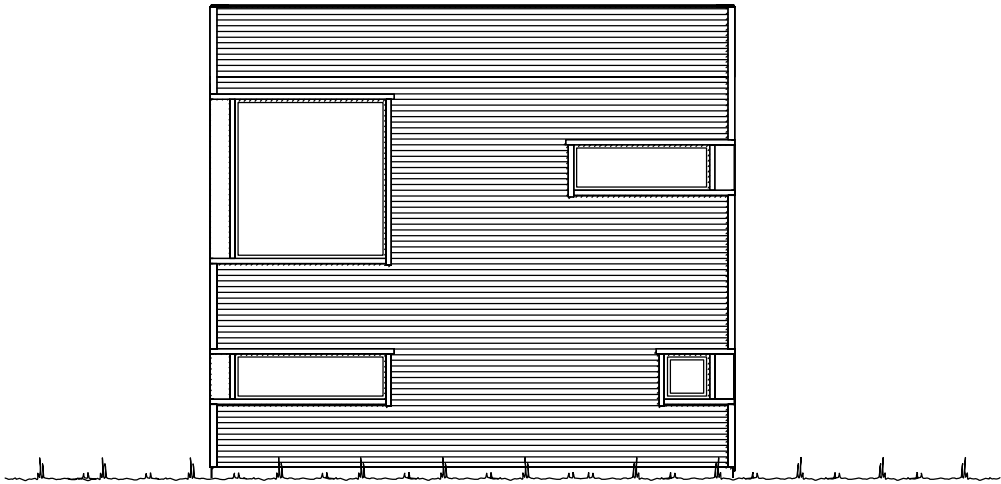

Fasade mot øst.

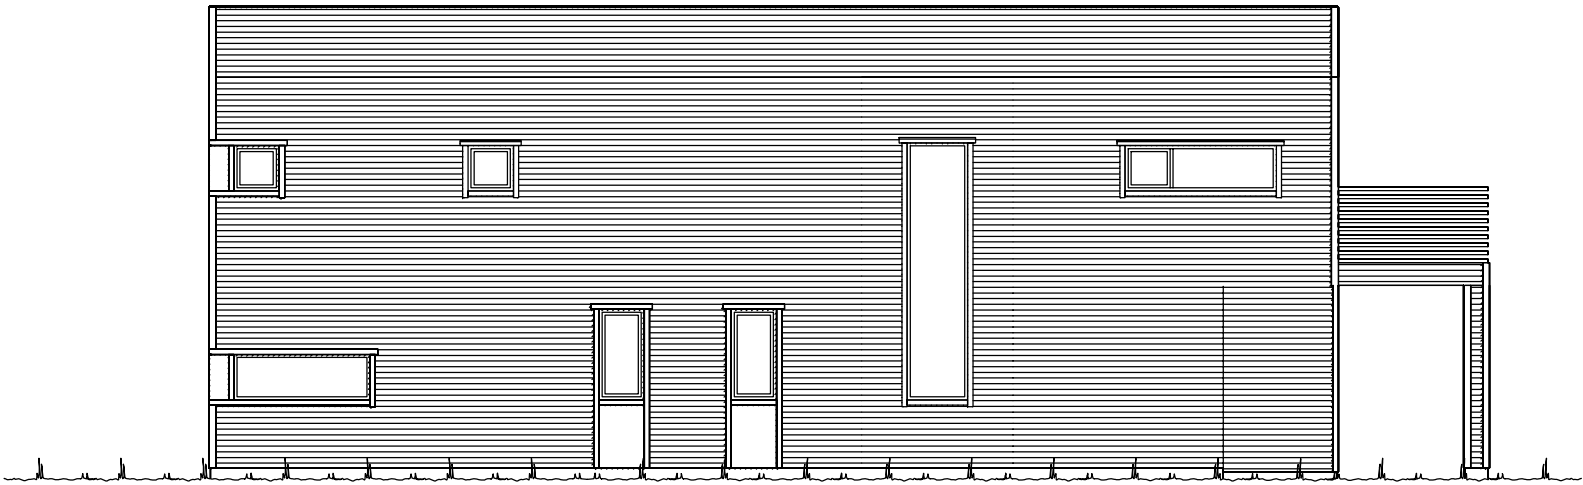


Fasade mot nord

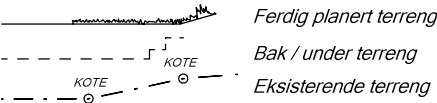


UTFORMING AV TILTAK BEKREFTES FOREVIST:				
Nabo.nr.	G.nr.	Br.nr.	Dato	Sign.
Nabo.nr.	G.nr.	Br.nr.	Dato	Sign.
Nabo.nr.	G.nr.	Br.nr.	Dato	Sign.
Nabo.nr.	G.nr.	Br.nr.	Dato	Sign.

 VESTLANDS HUS		Tiltakshaver: CS Byggpartner AS			
		Forhandler: CS Byggpartner AS			
Hustype: Lauparen		Fasade 3 og 4		DATO 15.12.15 vhh	TRYGGE HJEM
Byggeplassens adresse:		ARKIV NR.:		REV.1	
Nesbryggveien 7B tomt 3, 3133 Duken, Nøtterøy				REV.2	
				REV.3	
G.nr. 30	Br.nr. 41	Er tegning klarert for bestilling, kontrakt og søkning ?		Ja	Tegningsnr. 502
				 DATA DESIGN SYSTEM	Prosj.nr. 680v
VESTLANDSHUSGRUPPENS ARKITEKTKONTOR - 6018 ÅLESUND - TLF. 70 17 89 00					
TEGNINGEN MÅ HVERKEN HELT ELLER DELVIS KOPIERES ELLER BENYTTES VED TILTAK SOM VESTLANDSHUS IKKE MEDVIRKER I.					

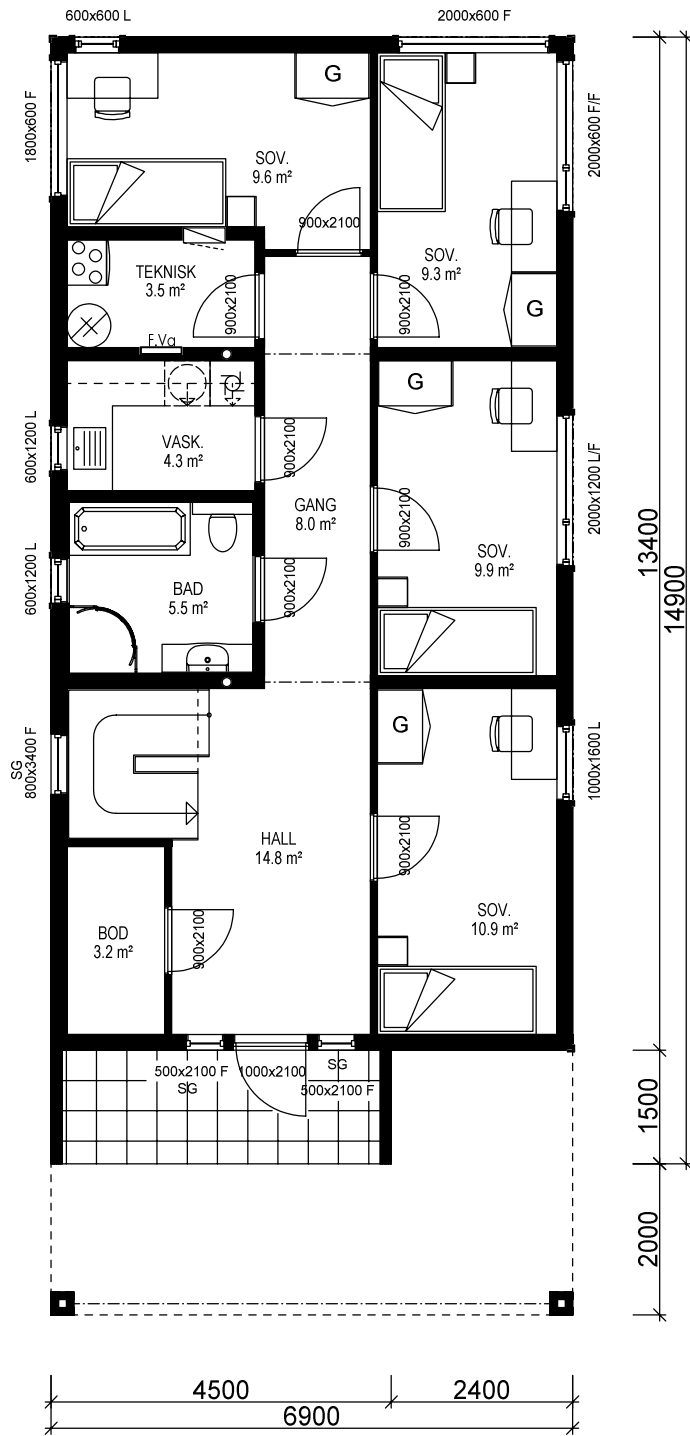

UNDERETASJE: 84,1 m² BRA

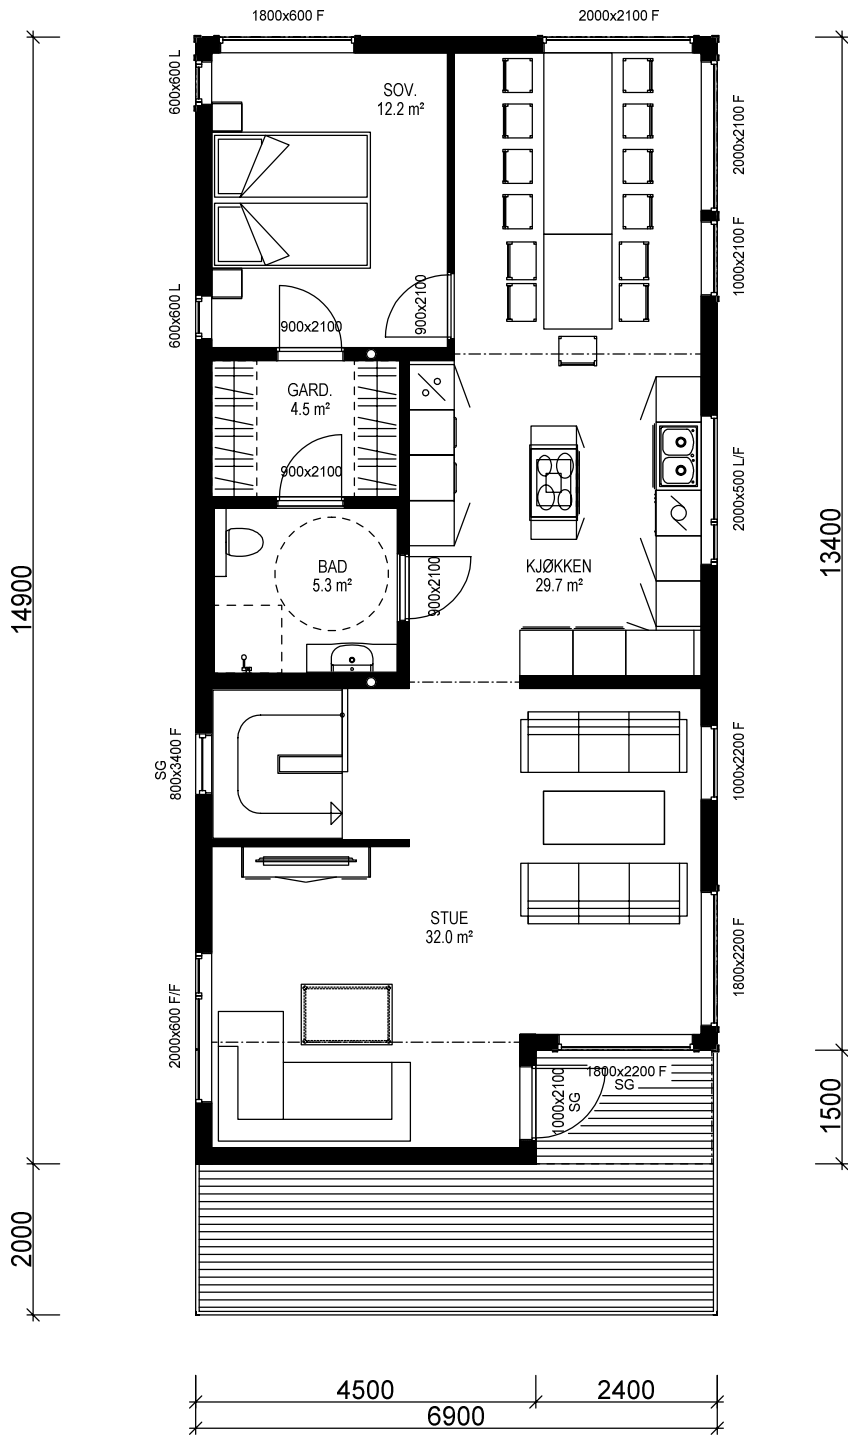

HOVEDETASJE: 90,2 m² BRA

Bygning i:
Risikoklasse 4
Brannklasse 1

Kanaler fra ventilasjonsanlegg, vil i noen tilfeller medføre ekstra veggtykkelser eller "kassing", som får mindre konsekvenser for romløsninger. Dette kan eventuelt justeres noe før igangsetting av bygget.

NB! Ved innhenting av pristilbud av ytterdører og vindu, må forutsetningen i varmetapsberegningen legges til grunn. Her blir det forutsatt en maksimal, gjennomsnittlig U-verdi til ytterdører og vindu for bygget. Høy prosentandel over 20% vindu og dører, har konsekvenser for byggets isolering.

% vindu- og dørrårel er beregnet til: %
Gjennomsnittlig U-verdi er her:

Sportsbod i frittstående bygg/garasje. SKAL bygges samtidig som hus.

Bruk av personsikkerhetsglass i vindu, er markert på plan med SG

For å tilfredstille energiforeskriftene må huset leveres med varmepumpe eller lignende ikke-fossil varmekilde.

(Bygningens tototale bruksareal på tomt)

Arealberegninger i hht. NS 3940	Bruksareal BRA i m²			P-ROM Primære rom
	Pr etasje	Apert overbygg areal og carport	Sum BRA	
U. etg. plan	84.1	20.2	104.3	75.9
H. etg. plan	90.2	0.7	90.9	90.2
SUM :	174.3	20.9	195.2	166.1
BYA :	116.6	0.0	116.6	
Grunnflate/ fotavtrykk :	92.9			

VESTLANDS HUS		Tiltakshaver: CS Byggpartner AS	
		Forhandler: CS Byggpartner AS	
Hustype: Lauparen		Plan	
Byggeplassens adresse: Nesbryggveien 7B tomt 3, 3133 Duken, Nøtterøy		ARKIV NR.:	
G.nr. 30	Br.nr. 41	Er tegning klarert for bestilling, kontrakt og søkning ?	
		Nei	
VESTLANDSHUSGRUPPENS ARKITEKTKONTOR - 6018 ÅLESUND - TLF. 70 17 89 00		TEGNINGEN MÅ HVERKEN HELT ELLER DELVIS KOPIERES ELLER BENYTTES VED TILTAK SOM VESTLANDSHUS IKKE MEDVIRKER I.	
		DATO 15.12.15 vhh	TRYGGE HJEM
		REV.1	SKALA 1 : 100
		REV.2	
		REV.3	
		Tegningsnr.	503
		Prosj.nr.	680v
		DATA DESIGN SYSTEM	