




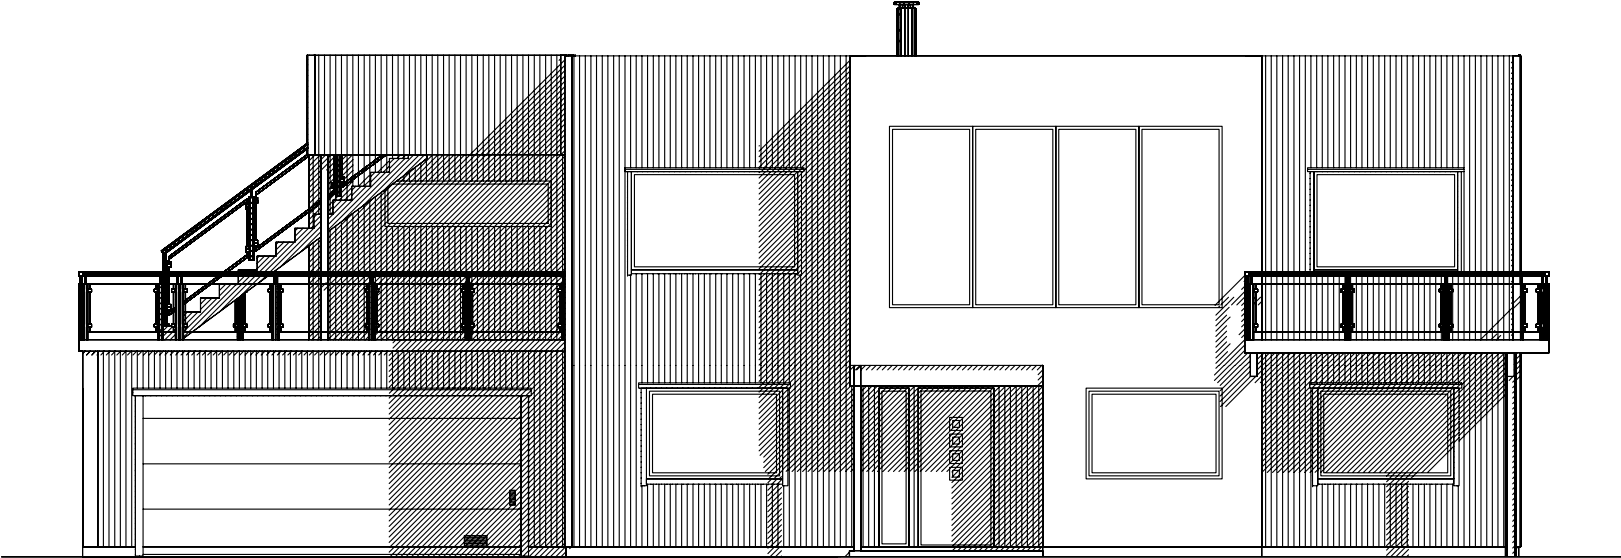

Fasade mot øst

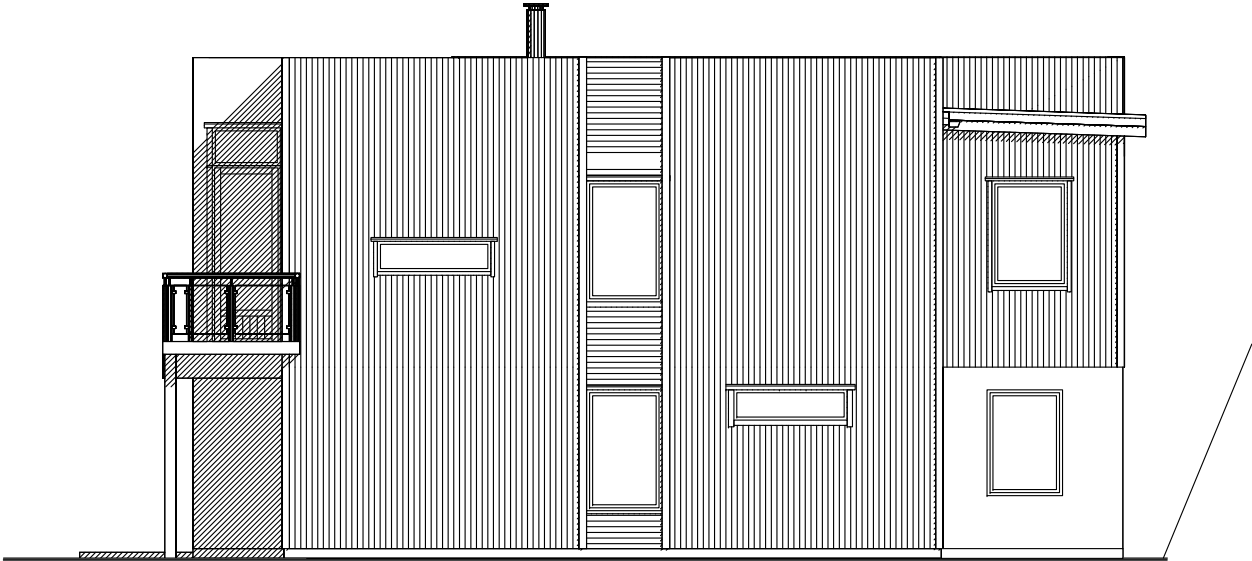


Fasade mot nord

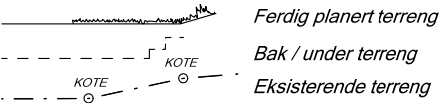


UTFORMING AV TILTAK BEKREFTES FOREVIST:				
Nabo.nr.	G.nr.	Br.nr.	Dato	Sign.
Nabo.nr.	G.nr.	Br.nr.	Dato	Sign.
Nabo.nr.	G.nr.	Br.nr.	Dato	Sign.
Nabo.nr.	G.nr.	Br.nr.	Dato	Sign.


 VESTLANDS HUS		Tiltakshaver: Stig Sigdestad			
		Forhandler: BTHUS AS			
Hustype: Spesial		Fasade 1 og 2		DATO 24.06.13 opv	TRYGGE HJEM
Byggeplassens adresse:		ARKIV NR.:	REV.1	SKALA 1 : 100	
Holten tomt 9			REV.2		
			REV.3		
G.nr. 50	Br.nr. 286	Er tegning klarert for bestilling, kontrakt og søkning ?	NEI	 DATA DESIGN SYSTEM	Tegningsnr. 501
					Prosj.nr. 5980
VESTLANDSHUSGRUPPENS ARKITEKTKONTOR - 6018 ÅLESUND - TLF. 70 17 89 00					
TEGNINGEN MÅ HVERKEN HELT ELLER DELVIS KOPIERES ELLER BENYTTES VED TILTAK SOM VESTLANDSHUS IKKE MEDVIRKER I.					

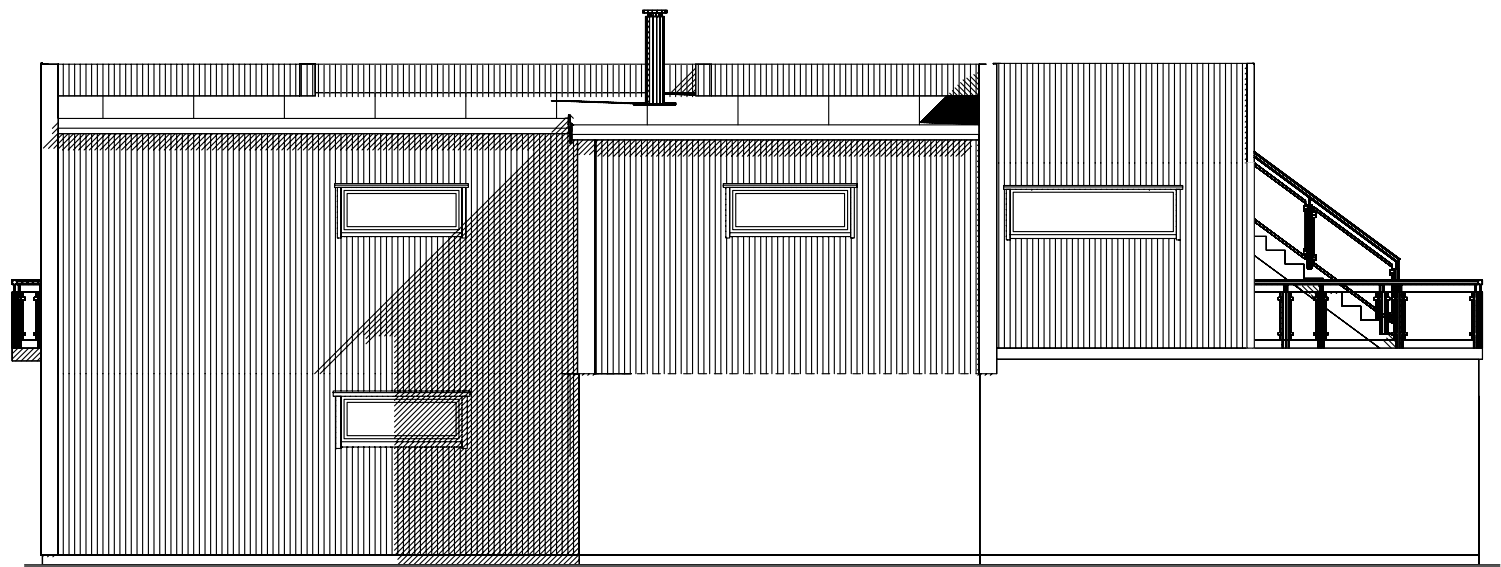

Fasade mot vest

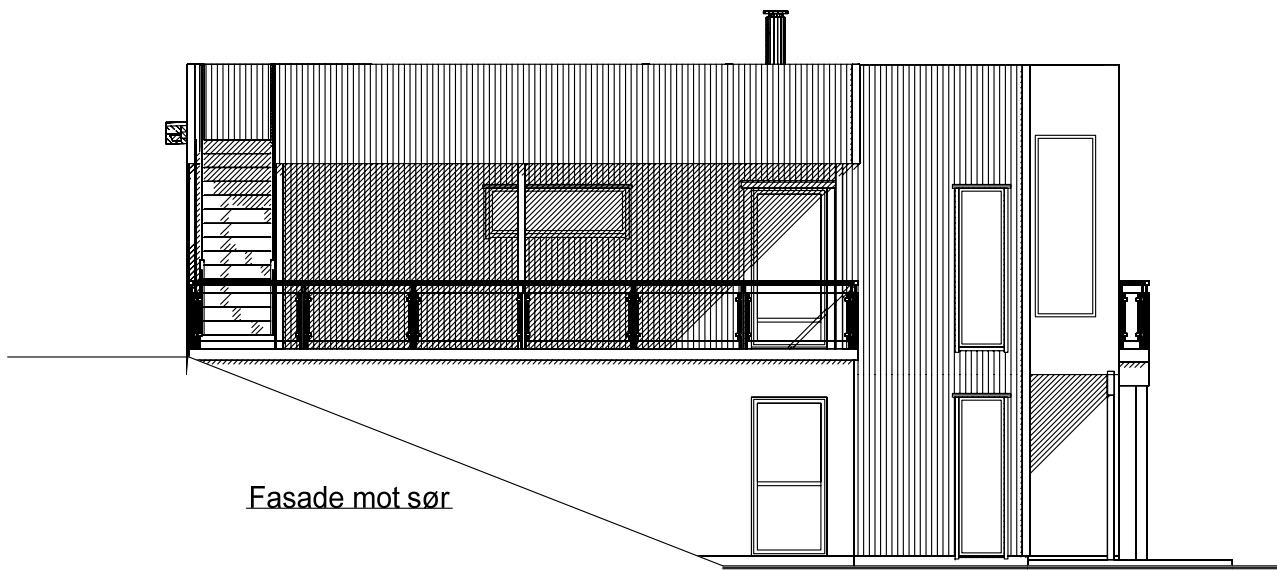


Fasade mot sør

 
 Ferdig planert terreng
 Bak / under terreng
 Eksisterende terreng

UTFORMING AV TILTAK BEKREFTES FOREVIST:				
Nabo.nr.	G.nr.	Br.nr.	Dato	Sign.
Nabo.nr.	G.nr.	Br.nr.	Dato	Sign.
Nabo.nr.	G.nr.	Br.nr.	Dato	Sign.
Nabo.nr.	G.nr.	Br.nr.	Dato	Sign.

 VESTLANDS HUS		Tiltakshaver: Stig Sigdestad				
		Forhandler: BTHUS AS				
Hustype: Spesial		Fasade 3 og 4		DATO 24.06.13 opv		TRYGGE HJEM
Byggeplassens adresse:		ARKIV NR.:	REV.1		SKALA 1 : 100	
Holten tomt 9			REV.2			
			REV.3			
G.nr. 50	Br.nr. 286	Er tegning klarert for bestilling, kontrakt og søkning ?		NEI	 DATA DESIGN SYSTEM	Tegningsnr. 502
						Prosj.nr. 598o
VESTLANDSHUSGRUPPENS ARKITEKTKONTOR - 6018 ÅLESUND - TLF. 70 17 89 00						
TEGNINGEN MÅ HVERKEN HELT ELLER DELVIS KOPIERES ELLER BENYTTES VED TILTAK SOM VESTLANDSHUS IKKE MEDVIRKER I.						

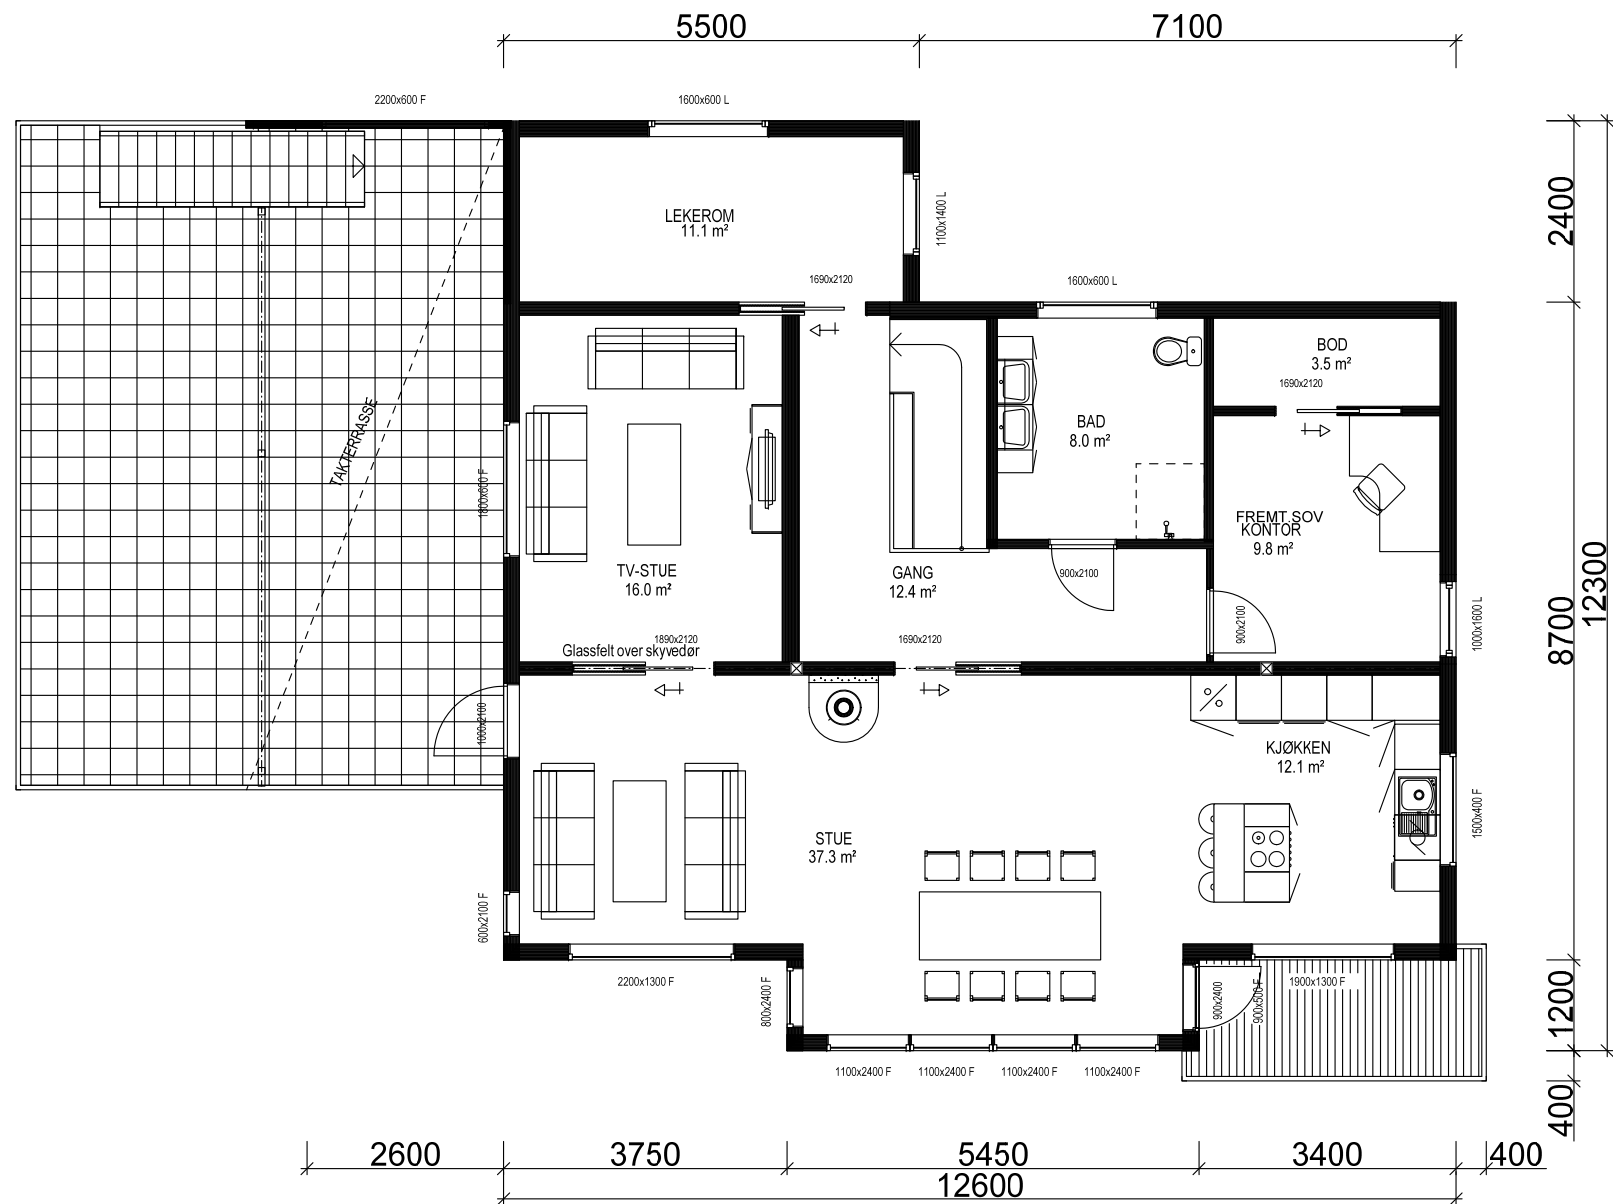

HOVEDPLAN 119,0m² BRA

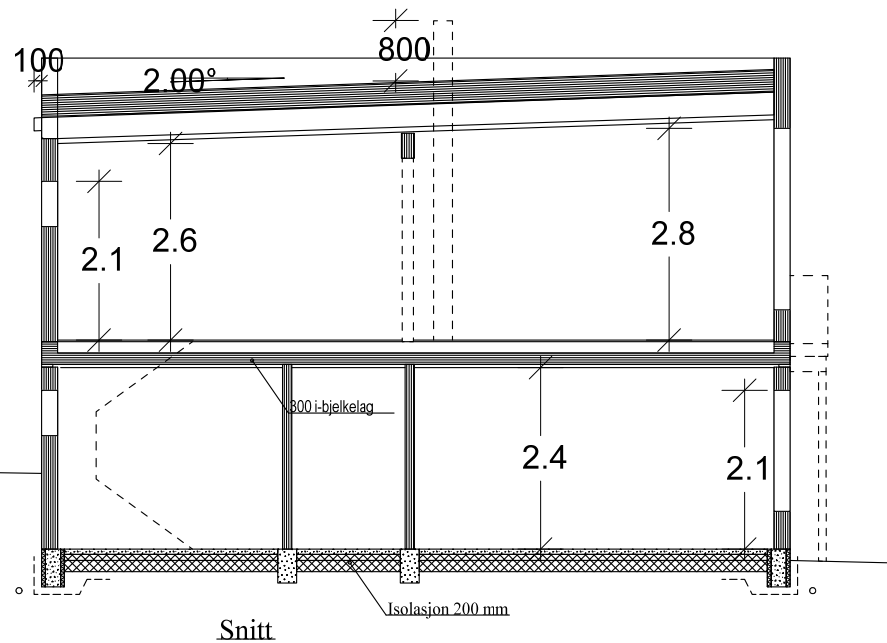

Bygning i:
Risikoklasse 4
Brannklasse 1


Kanaler fra ventilasjonsanlegg, vil i noen tilfeller medføre ekstra veggtykkelser eller "kassing", som får mindre konsekvenser for romløsninger. Dette kan eventuelt justeres noe før igangsetting av bygget.

NB! Ved innhenting av pristilbud av ytterdører og vindu, må forutsetningen i varmetapsberegningen legges til grunn. Her blir det forutsatt en maksimal, gjennomsnittlig U-verdi til ytterdører og vindu for bygget. Høy prosentandel over 20% vindu og dører, har konsekvenser for byggets isolering.

% vindu- og dørareal er beregnet til: -xx%
Gjennomsnittlig U-verdi er her: _____

Arealberegninger i hht. NS 3940	Bruksareal BRA i m²				P-ROM
	Pr etasje	Utvendig bod/garasje	Åpent over- bygg areal og carport	Sum BRA	Primære rom
1. etg. plan	115.3	52.1	2.0	169.4	115.3
2. etg. plan	119.0	0.0	18.6	137.6	115.0
SUM :	234.3	52.1	20.6	307.0	230.3
BYA :	191.0	0.0	0.0	191.0	
Grunnflate/ fotavtrykk :	182.6				


 VESTLANDS HUS		Tiltakshaver: Stig Sigdestad			
		Forhandler: BTHUS AS			
Hustype: Spesial		Plan og snitt		DATO 24.06.13 opv	TRYGGE HJEM
Byggeplassens adresse:			ARKIV NR.:	REV.1	SKALA 1 : 100
Holten tomt 9				REV.2	
				REV.3	
G.nr. 50	Br.nr. 286	Er tegning klarert for bestilling, kontrakt og søkning ?		Nei	Tegningsnr. 503
				 DATA DESIGN SYSTEM	Prosj.nr. 5980
VESTLANDSHUSGRUPPENS ARKITEKTKONTOR - 6018 ÅLESUND - TLF. 70 17 89 00					
TEGNINGEN MÅ HVERKEN HELT ELLER DELVIS KOPIERES ELLER BENYTTES VED TILTAK SOM VESTLANDSHUS IKKE MEDVIRKER I.					

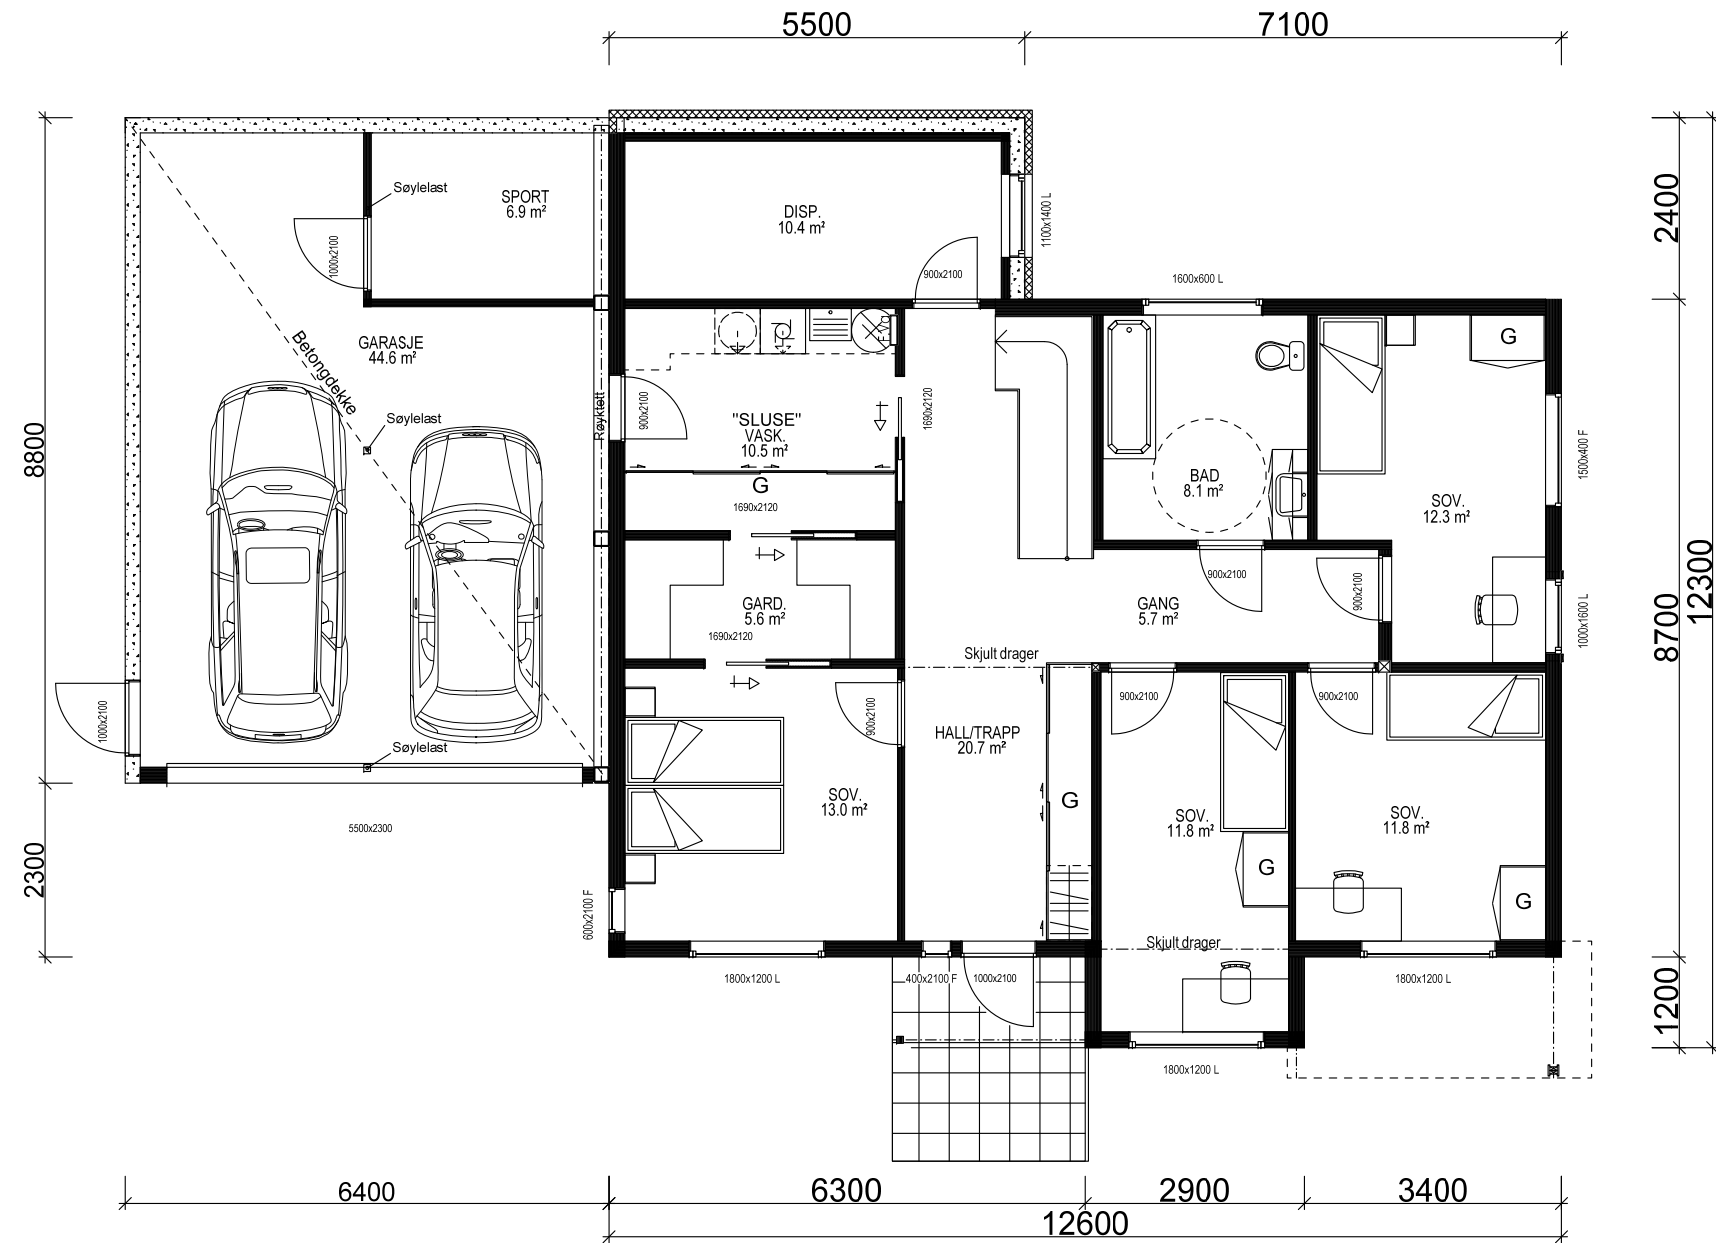


UNDERETASJE 115,3m² BRA + GARASJE/SPORT 45,8m² BRA

		Tiltakshaver: Stig Sigdestad			
VESTLANDS HUS		Forhandler: BTHUS AS			
Hustype: Spesial		Plan		DATO 24.06.13 opv	TRYGGE HJEM
Byggeplassens adresse:			ARKIV NR.:	REV.1	SKALA 1 : 100
Holten tomt 9				REV.2	
				REV.3	
G.nr.	Br.nr.	Er tegning klarert for bestilling, kontrakt og søkning ?		NEI	Tegningsnr.
50	286				504
				 DATA DESIGN SYSTEM	Prosj.nr.
					5980
VESTLANDSHUSGRUPPENS ARKITEKTKONTOR - 6018 ÅLESUND - TLF. 70 17 89 00					
TEGNINGEN MÅ HVERKEN HELT ELLER DELVIS KOPIERES ELLER BENYTTES VED TILTAK SOM VESTLANDSHUS IKKE MEDVIRKER I.					

HUSBANK PLAN

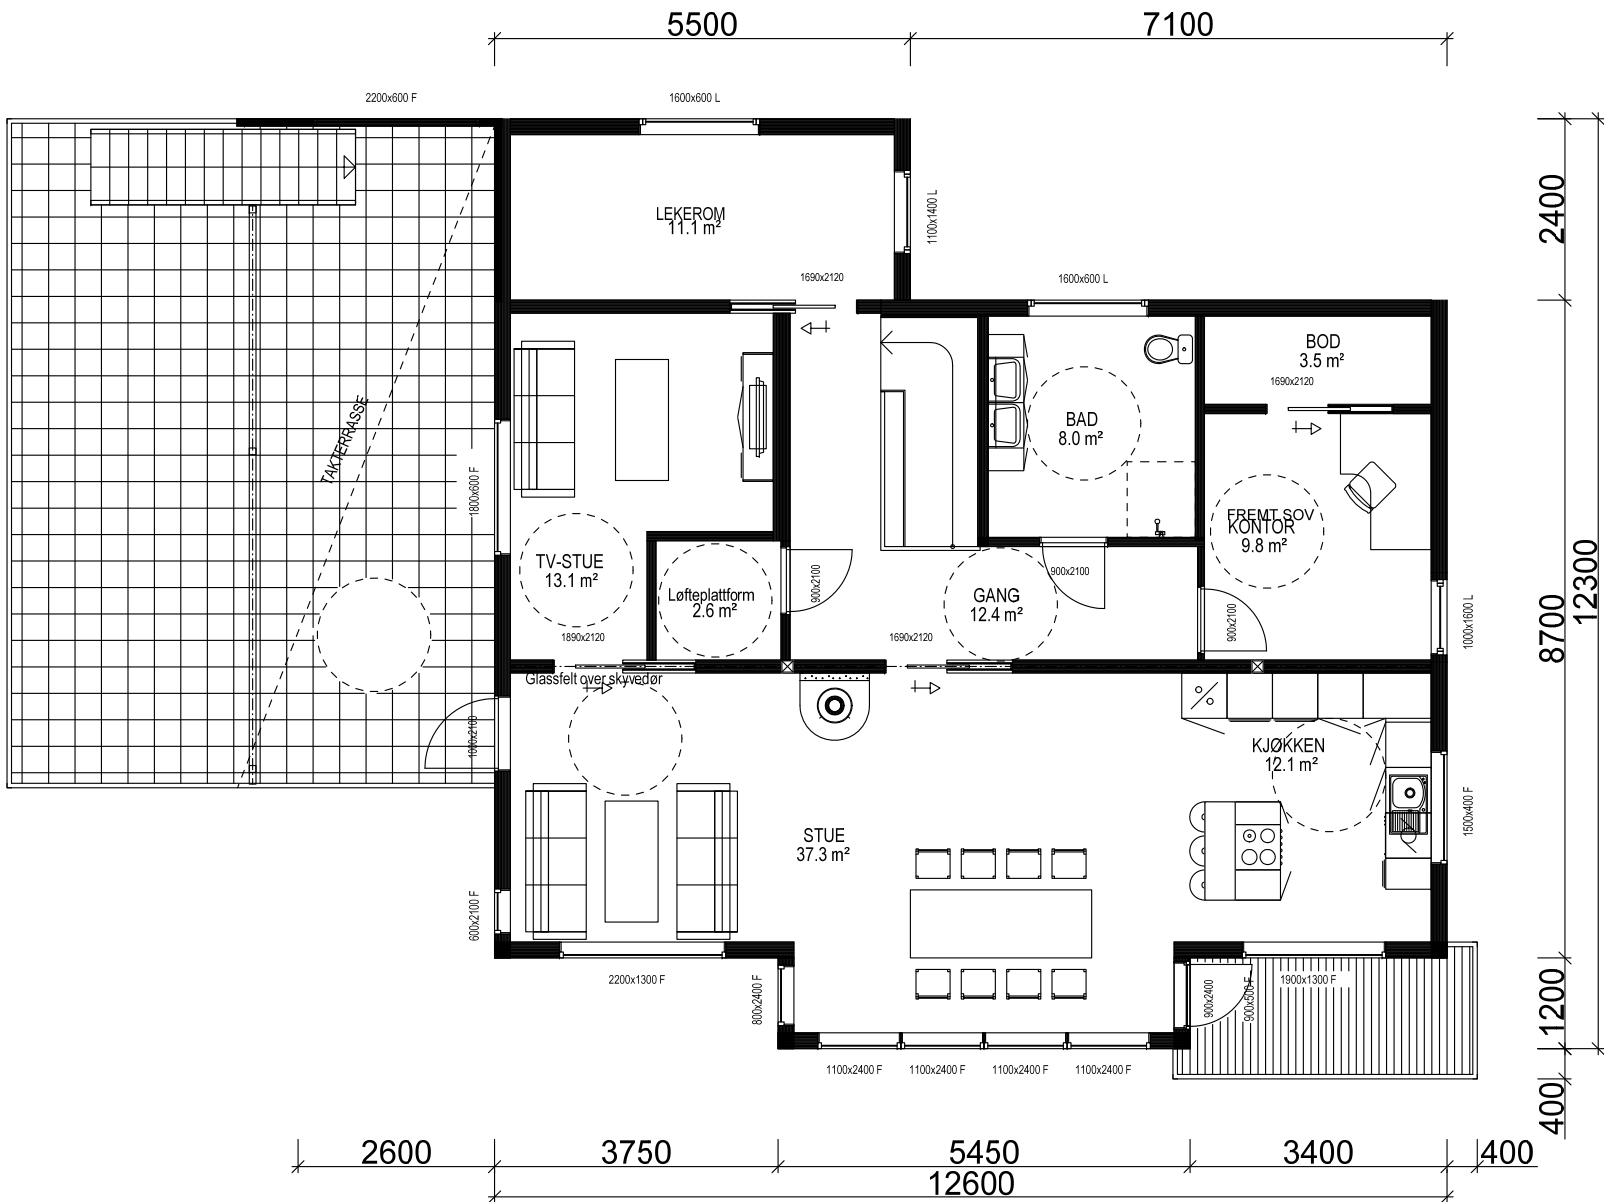

HOVEDPLAN 119,0m² BRA

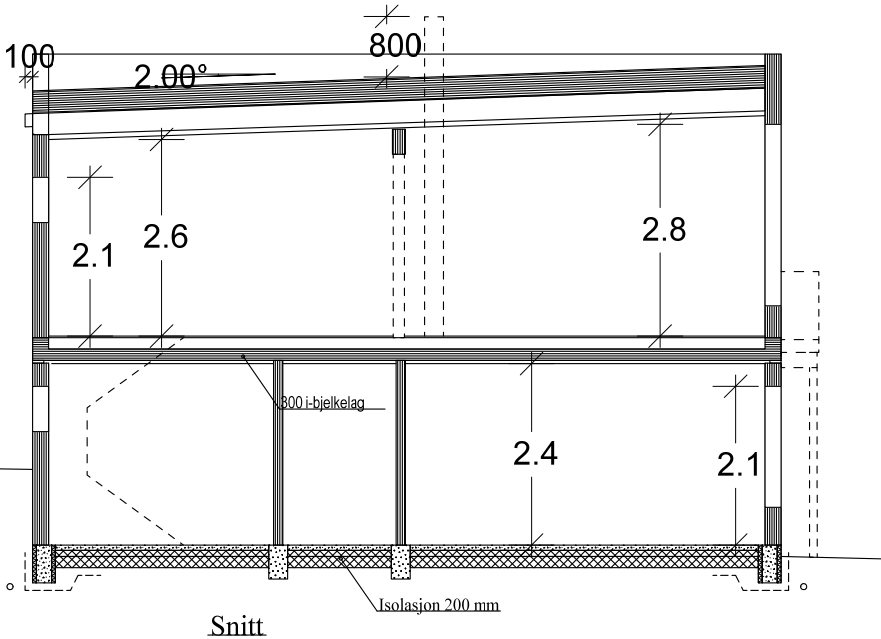

Bygning i:
Risikoklasse 4
Brannklasse 1

Kanaler fra ventilasjonsanlegg, vil i noen tilfeller medføre ekstra veggtykkelser eller "kassing", som får mindre konsekvenser for romløsninger. Dette kan eventuelt justeres noe før igangsetting av bygget.


NB! Ved innhenting av pristilbud av ytterdører og vindu, må forutsetningen i varmetapsberegningen legges til grunn. Her blir det forutsatt en maksimal, gjennomsnittlig U-verdi til ytterdører og vindu for bygget. Høy prosentandel over 20% vindu og dører, har konsekvenser for byggets isolering.

% vindu- og dørareal er beregnet til: -xx%
Gjennomsnittlig U-verdi er her:

Arealberegninger i hht. NS 3940	Bruksareal BRA i m²			P-ROM Primære rom
	Pr etasje	Utvendig bod/garasje	Åpent overbygg areal og carport	
1. etg. plan	115.3	52.1	2.0	169.4
2. etg. plan	119.0	0.0	18.6	137.6
SUM :	234.3	52.1	20.6	307.0
BYA :	191.0	0.0	0.0	191.0
Grunnflate/ fotavtrykk :	182.6			

VESTLANDS HUS		Tiltakshaver: Stig Sigdestad	
		Forhandler: BTHUS AS	
Hustype: Spesial		Plan og snitt	
Byggeplassens adresse: Holten tomt 9		ARKIV NR.:	
G.nr. 50	Br.nr. 286	Er tegning klarert for bestilling, kontrakt og søkning ?	
		Nei	
VESTLANDSHUSGRUPPENS ARKITEKTKONTOR - 6018 ÅLESUND - TLF. 70 17 89 00		TEGNINGEN MÅ HVERKEN HELT ELLER DELVIS KOPIERES ELLER BENYTTES VED TILTAK SOM VESTLANDSHUS IKKE MEDVIRKER I.	
		DATO 24.06.13 opv	TRYGGE HJEM
		REV.1	
		REV.2	
		REV.3	
		Tegningsnr.	505
		Prosj.nr.	5980

HUSBANK PLAN

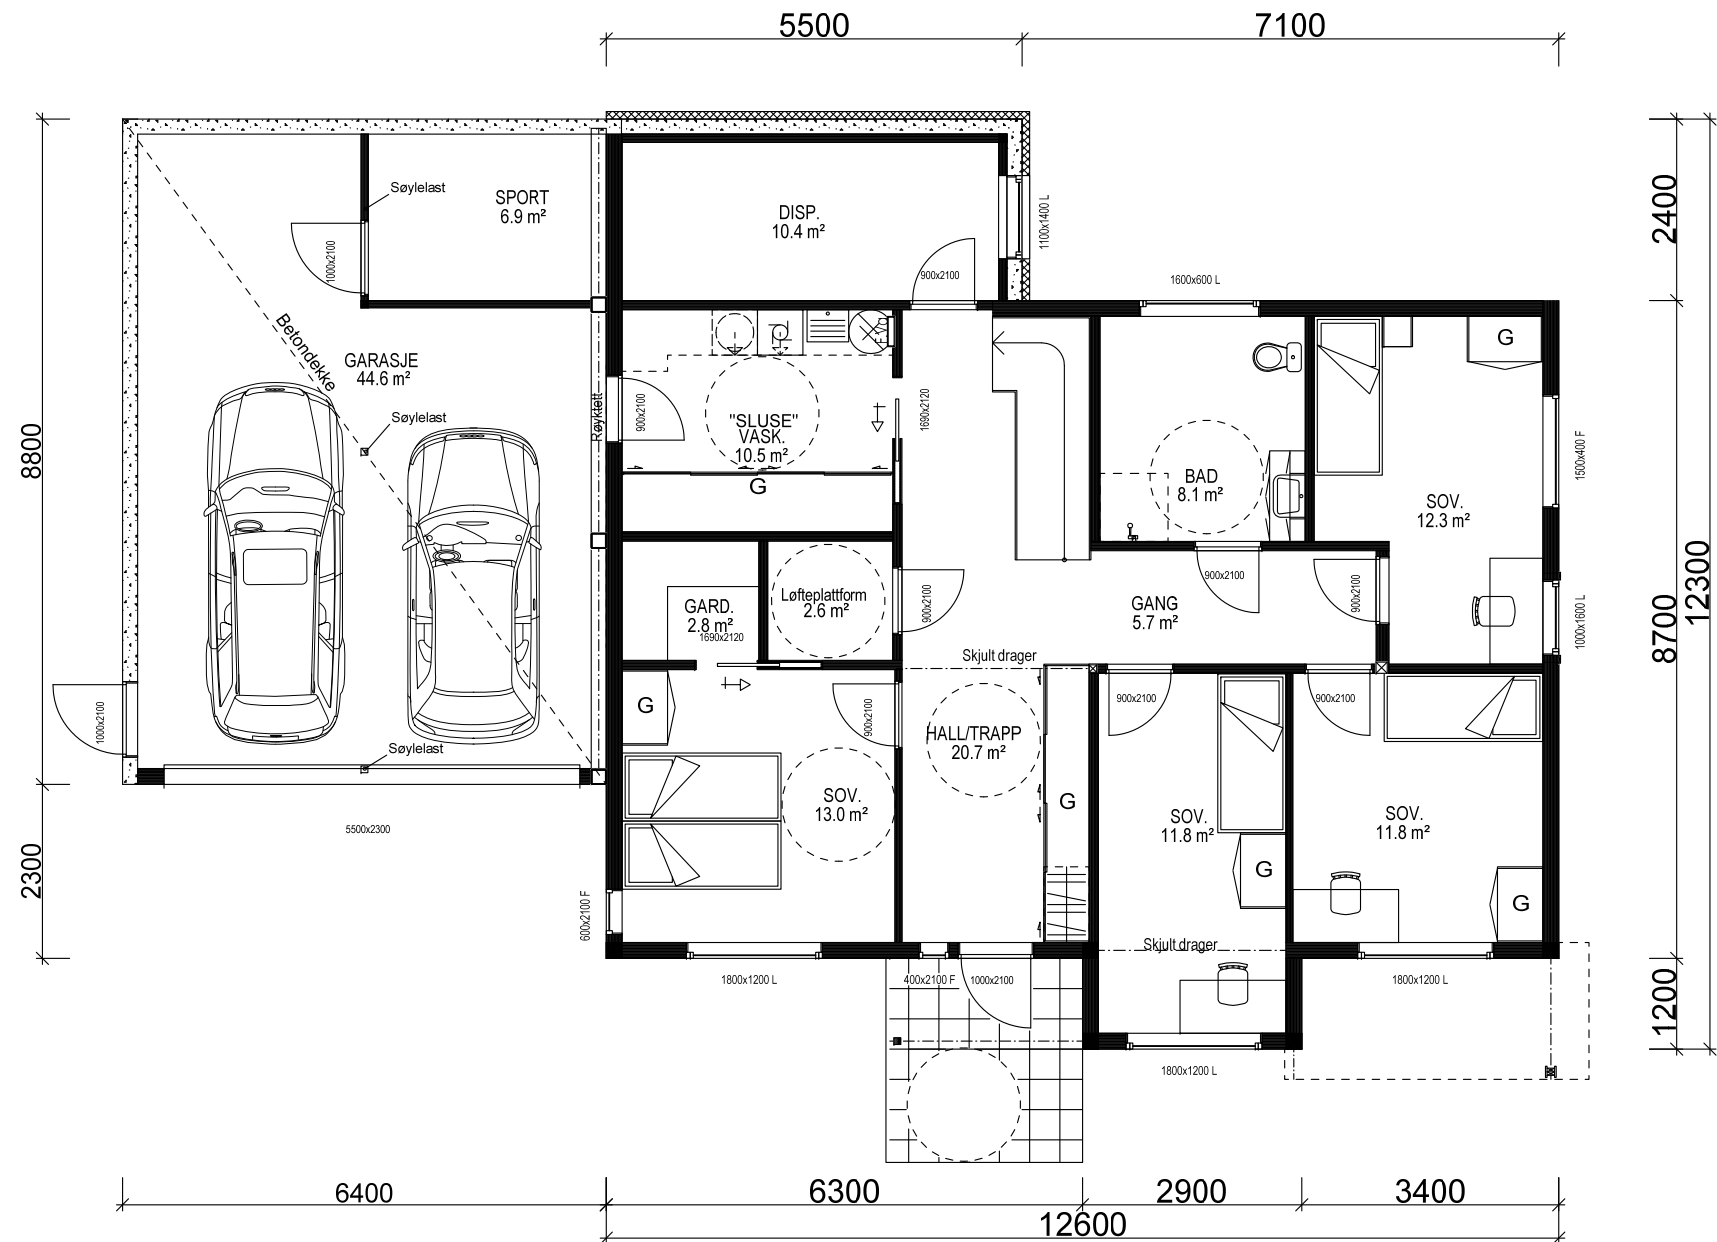

UNDERETASJE 115,3m² BRA + GARASJE/SPORT 45,8m² BRA

Bygning i:
Risikoklasse 4
Brannklasse 1

Kanaler fra ventilasjonsanlegg, vil i noen tilfeller medføre ekstra veggtykkelser eller "kassing", som får mindre konsekvenser for romløsninger. Dette kan eventuelt justeres noe før igangsetting av bygget.

NB! Ved innhenting av pristilbud av ytterdører og vindu, må forutsetningen i varmetapsberegningen legges til grunn. Her blir det forutsatt en maksimal, gjennomsnittlig U-verdi til ytterdører og vindu for bygget. Høy prosentandel over 20% vindu og dører, har konsekvenser for byggets isolering.

% vindu- og dørareal er beregnet til: -xx%
Gjennomsnittlig U-verdi er her: _____

VESTLANDS HUS		Tiltakshaver: Stig Sigdestad	
		Forhandler: BTHUS AS	
Hustype: Spesial		Plan	
Byggeplassens adresse: Holten tomt 9		ARKIV NR.:	DATO 24.06.13 opv REV.1 REV.2 REV.3
G.nr. 50	Br.nr. 286	Er tegning klarert for bestilling, kontrakt og søkning ?	TRYGGE HJEM SKALA 1 : 100 Tegningsnr. 506 Prosj.nr. 5980
Nei		DATA DESIGN SYSTEM	
VESTLANDSHUSGRUPPENS ARKITEKTKONTOR - 6018 ÅLESUND - TLF. 70 17 89 00			
TEGNINGEN MÅ HVERKEN HELT ELLER DELVIS KOPIERES ELLER BENYTTES VED TILTAK SOM VESTLANDSHUS IKKE MEDVIRKER I.			