


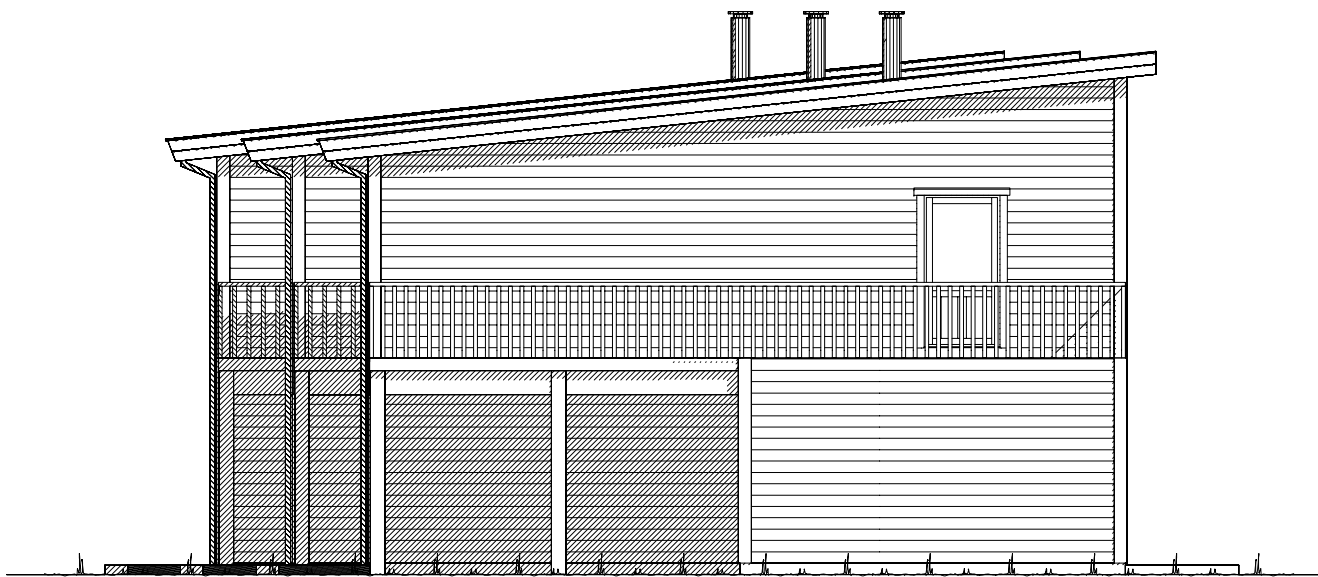



Fasade mot .




Fasade mot .

UTFORMING AV TILTAK BEKREFTES FOREVIST:


Nabo.nr.	G.nr.	Br.nr.	Dato	Sign.
Nabo.nr.	G.nr.	Br.nr.	Dato	Sign.
Nabo.nr.	G.nr.	Br.nr.	Dato	Sign.
Nabo.nr.	G.nr.	Br.nr.	Dato	Sign.

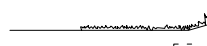  Ferdig planert terreng
 Bak / under terreng
 Eksisterende terreng

		Tiltakshaver: Vestkyst Bygg AS	
		Forhandler: Vestkyst Bygg AS	
Hustype: Spesial		Fasade 1 og 2	
Byggeplassens adresse:		ARKIV NR.	TRYGGE HJEM
G.nr.		Br.nr.	Er tegning klarert for bestilling, kontrakt og søkning ?
			Ja
VESTLANDSHUSGRUPPENS ARKITEKTKONTOR – 6018 ÅLESUND – TLF. 70 17 89 00			
TEGNINGEN MÅ HVERKEN HELT ELLER DELVIS KOPIERES ELLER BENYTTES VED TILTAK SOM VESTLANDSHUS IKKE MEDVIRKER I.			

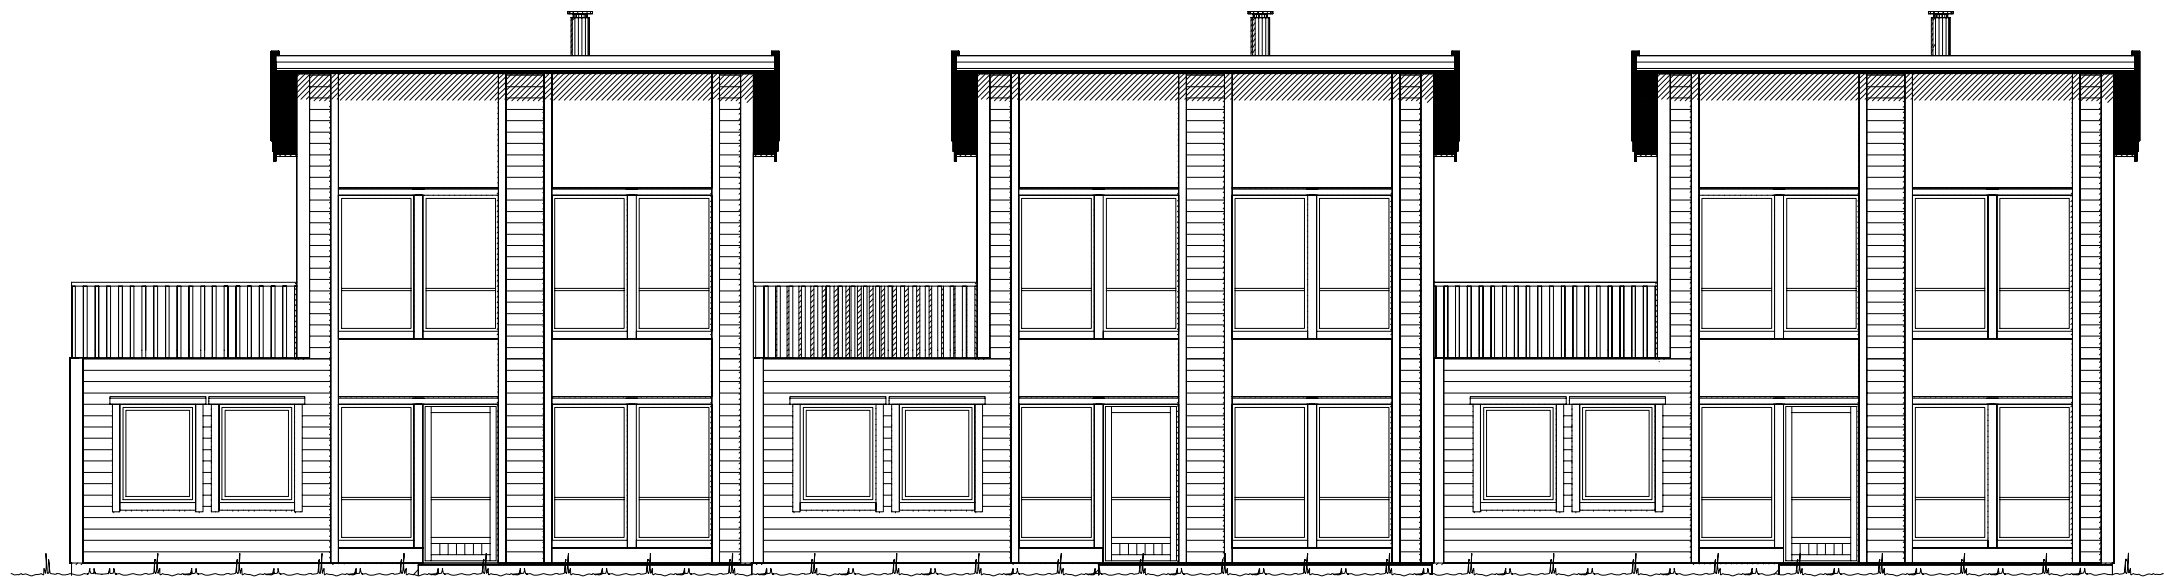



Fasade mot _____.

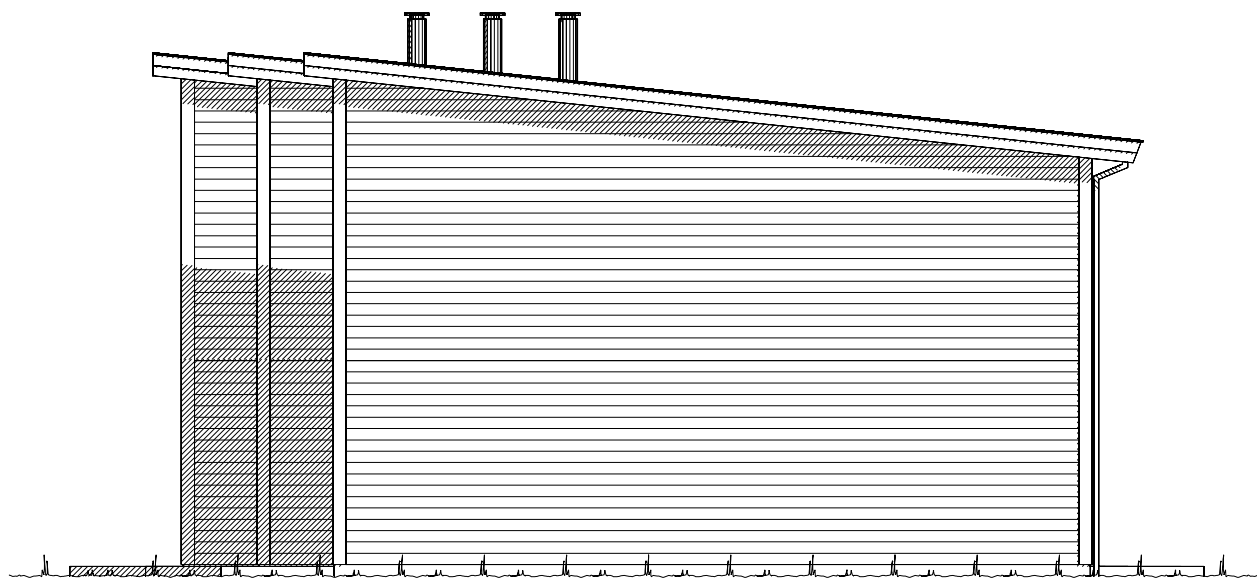


Fasade mot _____.

UTFORMING AV TILTAK BEKREFTES FOREVIST:

Nabo.nr.	G.nr.	Br.nr.	Dato	Sign.
Nabo.nr.	G.nr.	Br.nr.	Dato	Sign.
Nabo.nr.	G.nr.	Br.nr.	Dato	Sign.
Nabo.nr.	G.nr.	Br.nr.	Dato	Sign.

   Ferdig planert terreng
 Bak / under terreng
 Eksisterende terreng

		Tiltakshaver: Vestkyst Bygg AS	
		Forhandler: Vestkyst Bygg AS	
Hustype: Spesial		Fasade 3 og 4	
Byggeplassens adresse:		ARKIV NR.	
G.nr.	Br.nr.	Er tegning klarert for bestilling, kontrakt og søkning ?	Ja
VESTLANDSHUSGRUPPENS ARKITEKTKONTOR – 6018 ÅLESUND – TLF. 70 17 89 00		TRYGGE HJEM	
TEGNINGEN MÅ HVERKEN HELT ELLER DELVIS KOPIERES ELLER BENYTTES VED TILTAK SOM VESTLANDSHUS IKKE MEDVIRKER I.		SKALA 1 : 100	
		Tegningsnr. 502	
		Prosj.nr. 129v	

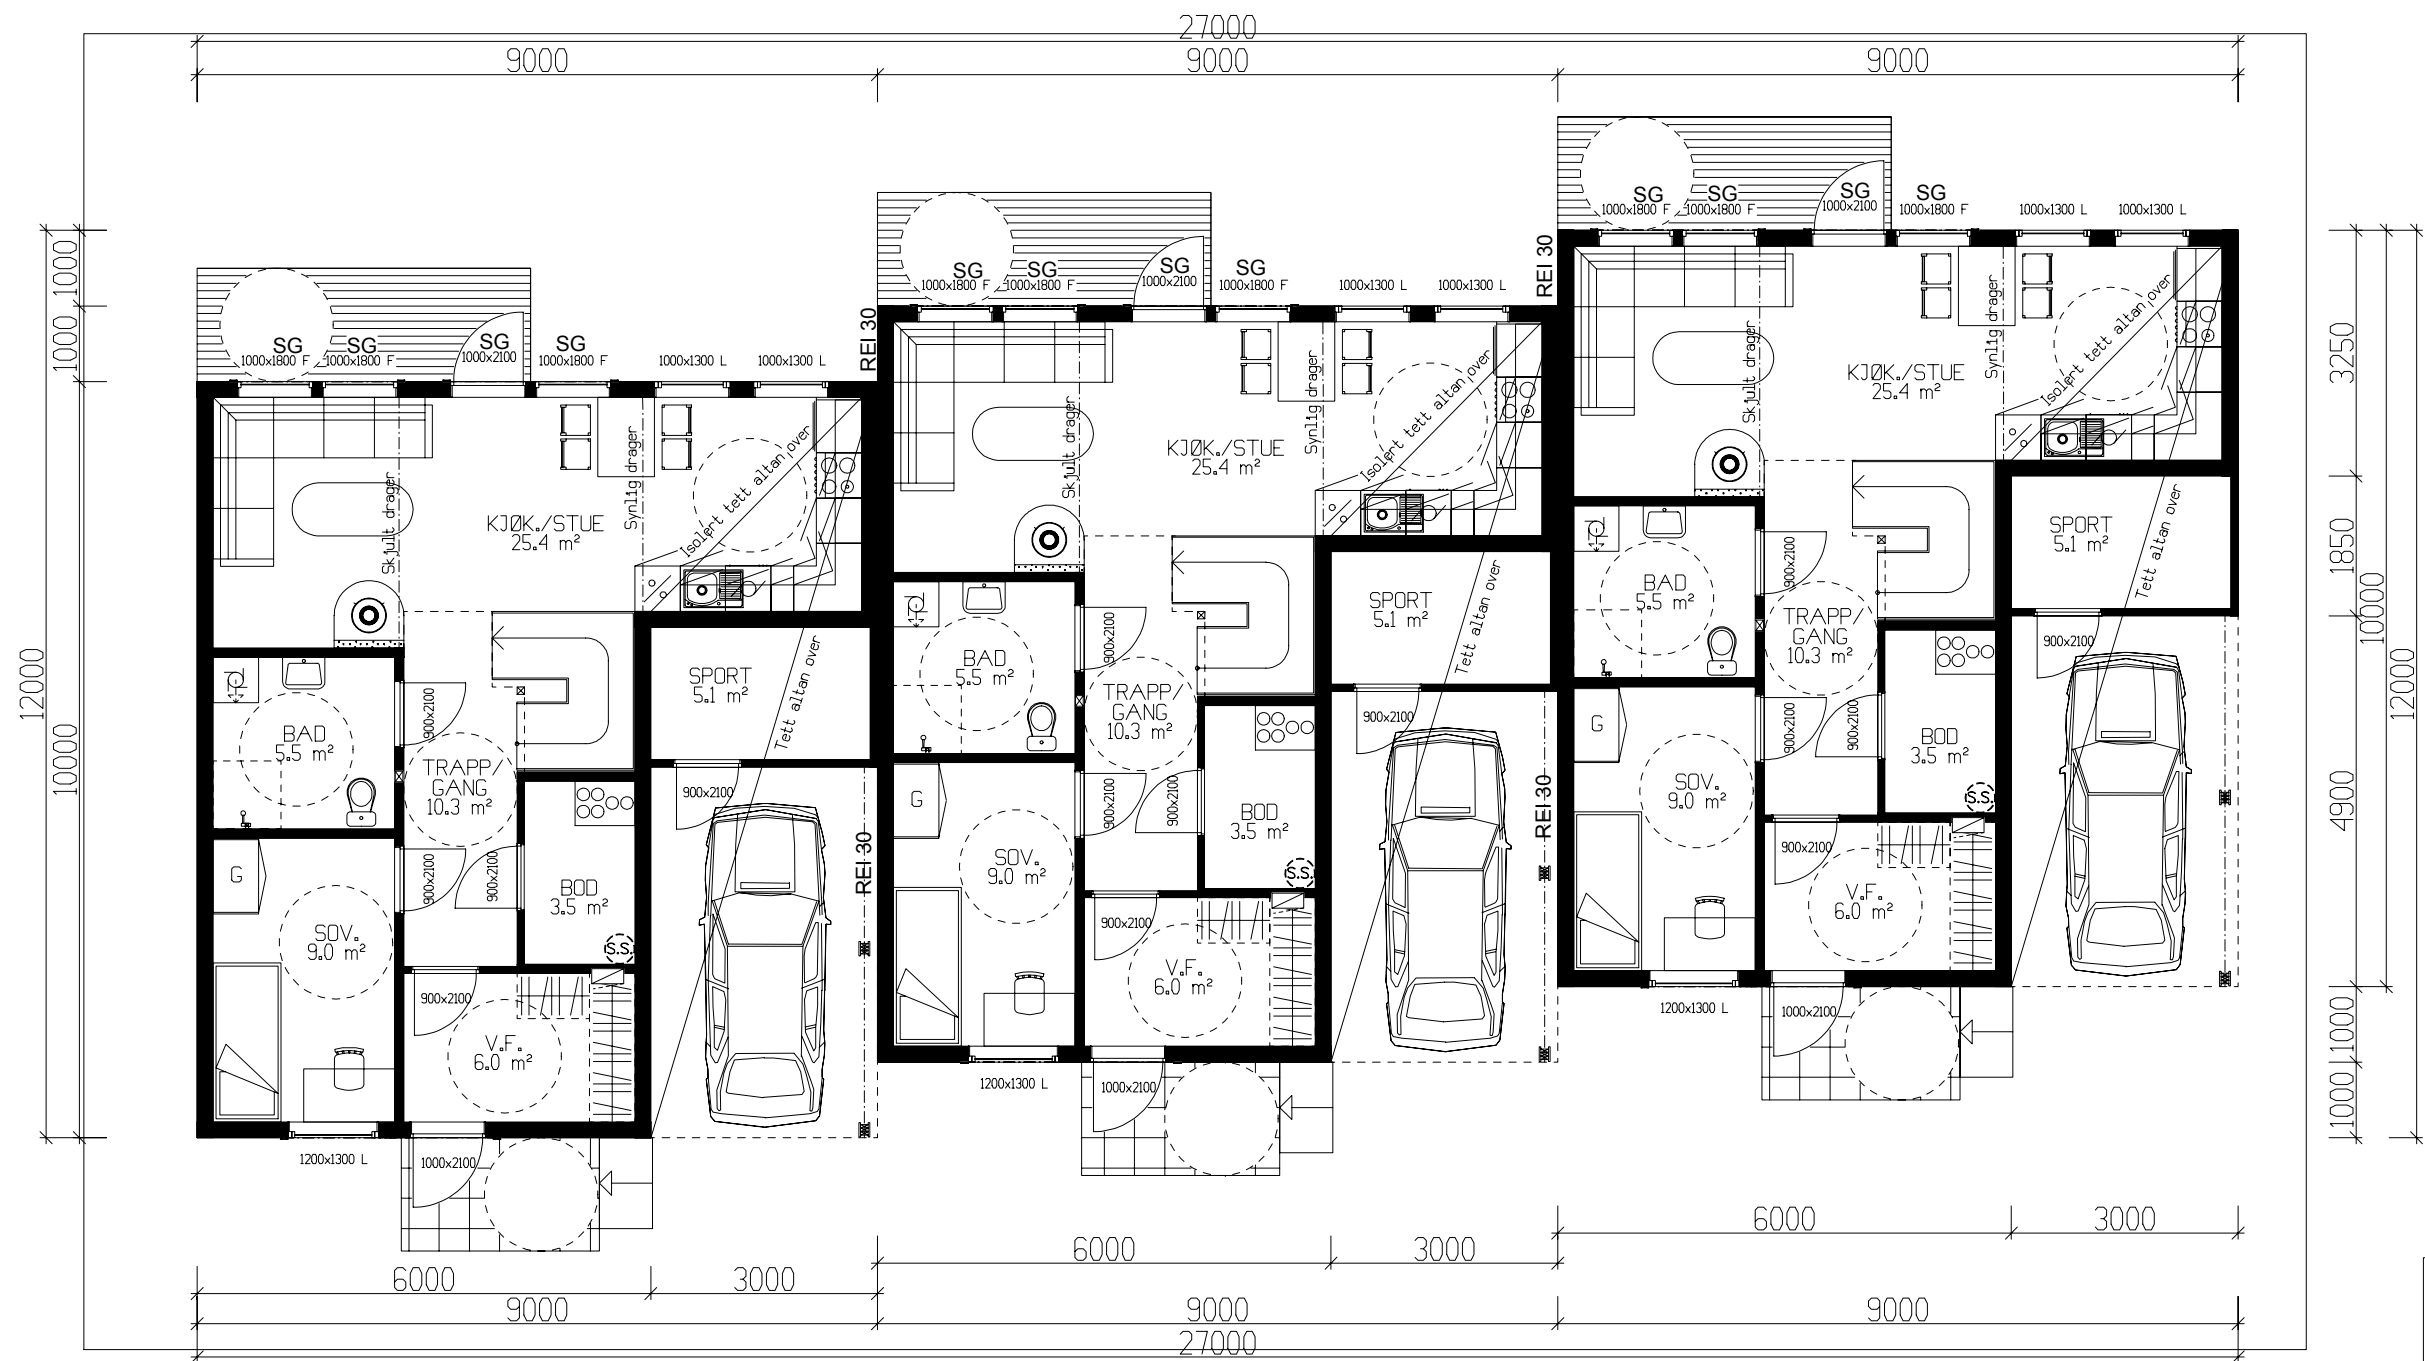

HOVEDETASJE: 61,9m² BRA + SPORT 5,1m² PR. BOENHET

Kanaler fra ventilasjonsanlegg, vil i noen tilfeller medføre ekstra veggtykkelser eller "kassing", som får mindre konsekvenser for romløsninger. Dette kan eventuelt justeres noe før igangsetting av bygget.

NB! Ved innhenting av pristilbud av ytterdører og vindu, må forutsetningen i varmetapsberegningen legges til grunn. Her blir det forutsatt en maksimal, gjennomsnittlig U-verdi til ytterdører og vindu for bygget. Høy prosentandel over 20% vindu og dører, har konsekvenser for byggets isolering.

% vindu- og døreareal er beregnet til: 23%
Gjennomsnittlig U-verdi er her: 1,0

3 - lags glass (u = 1.0)


Bruk av personsikkerhetsglass i vindu, er markert på plan med SG

Pr. boenhet:					
Arealberegninger 1 hht. NS 3940	Bruksareal BRA 1 m²				P-ROM Primære rom
	Pr etasje	Utvendig bod/garasje	Åpent over- bygg areal og carport	Sum BRA	
H. etg. plan	61.9	5.1	7.8	74.8	57.7
2. etg. plan	53.5	0.0	0.0	53.5	53.5
SUM :	115.4	5.1	7.8	128.3	111.2
BYA :	90.0	0.0	0.0	90.0	
Grunnflate/ fotavtrykk :	75.3				

 VESTLANDS HUS		Tiltakshaver: Vestkyst Bygg AS			
		Forhandler: Vestkyst Bygg AS			
Hustype: Spesial		Plan		DATO 07.10.11 vhh	TRYGGE HJEM
Byggeplassens adresse:		ARKIV NR.		REV.1 14.10.11 vhh	
				REV.2	SKALA 1 : 100
				REV.3	
G.nr.	Br.nr.	Er tegning klarert for bestilling, kontrakt og søkning ?		 DATA DESIGN SYSTEM	Tegningsnr. 503
		Ja			Prosj.nr. 129v
VESTLANDSHUSGRUPPENS ARKITEKTKONTOR – 6018 ÅLESUND – TLF. 70 17 89 00					
TEGNINGEN MÅ HVERKEN HELT ELLER DELVIS KOPIERES ELLER BENYTTES VED TILTAK SOM VESTLANDSHUS IKKE MEDVIRKER I.					



ETASJEPLAN 2: 53,5m² BRA PR. BOENHET

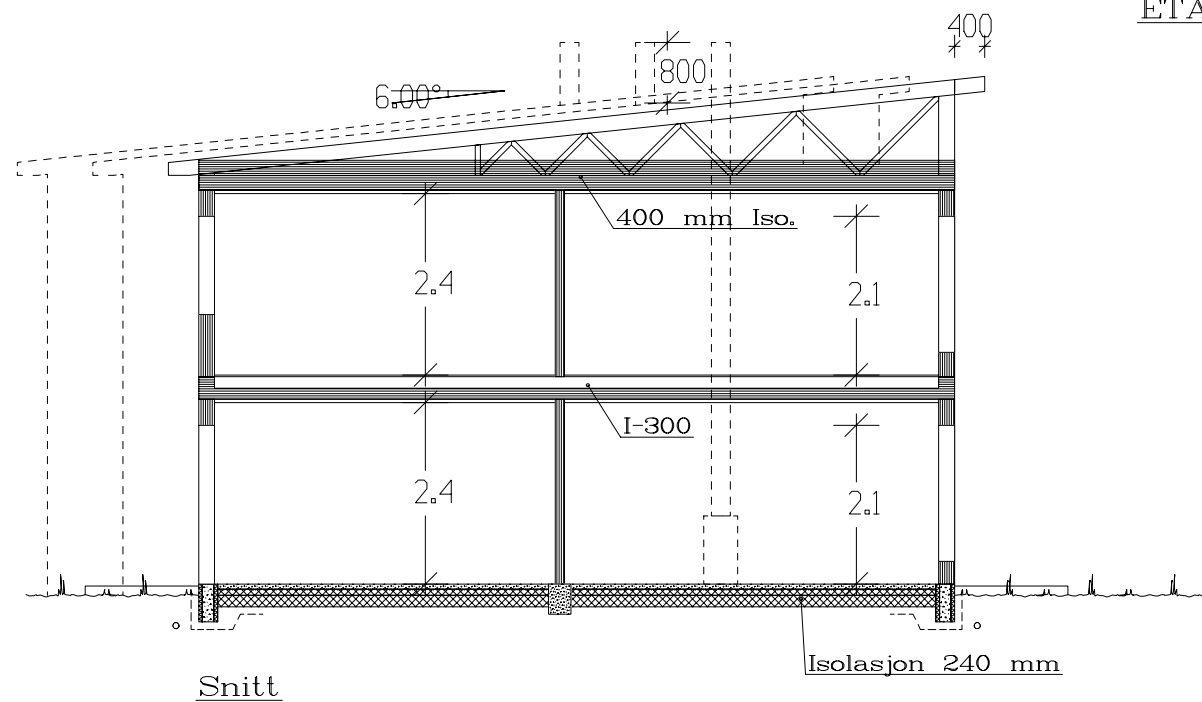

Bruk av personsikkerhetsglass i vindu, er markert på plan med SG

VESTLANDS HUS		Tiltakshaver: Vestkyst Bygg AS	
Hustype: Spesial		Forhandler: Vestkyst Bygg AS	
Byggeplassens adresse:		ARKIV NR.	TRYGGE HJEM
G.nr. B.nr.		Er tegning klarert for bestilling, kontrakt og søkning ?	Ja
DATO 07.10.11 vhh		REV.1 14.10.11 vhh	SKALA 1 : 100
REV.2		REV.3	Tegningsnr. 504
DATA DESIGN SYSTEM		Prosj.nr.	129v
VESTLANDSHUSGRUPPENS ARKITEKTKONTOR – 6018 ÅLESUND – TLF. 70 17 89 00			
TEGNINGEN MÅ HVERKEN HELT ELLER DELVIS KOPIERES ELLER BENYTTES VED TILTAK SOM VESTLANDSHUS IKKE MEDVIRKER I.			