

Prosjekttegninger

Tiltakshaver : Elisa Sunde og Kristoffer Losnegard
Gårds- og bruksnummer : 330/15

Forhandler : Kjeilen Hus AS




Tegningene leveres av :

 **VESTLANDS HUS**
Arkitekter


Rev.	Sign.




1:100 Fasade Sør

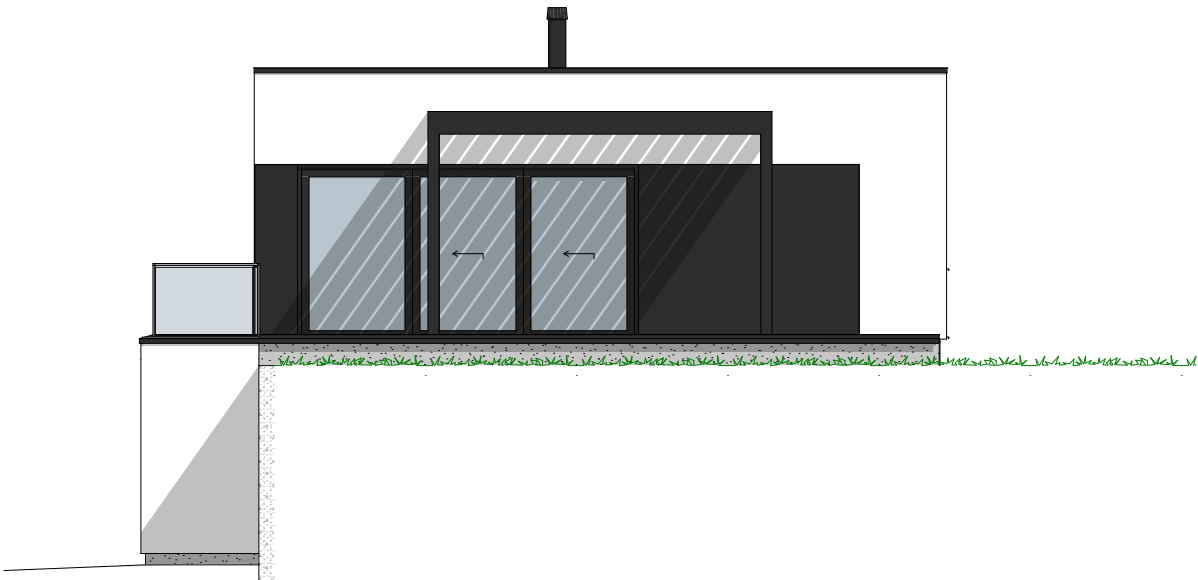

1:100 Fasade Øst

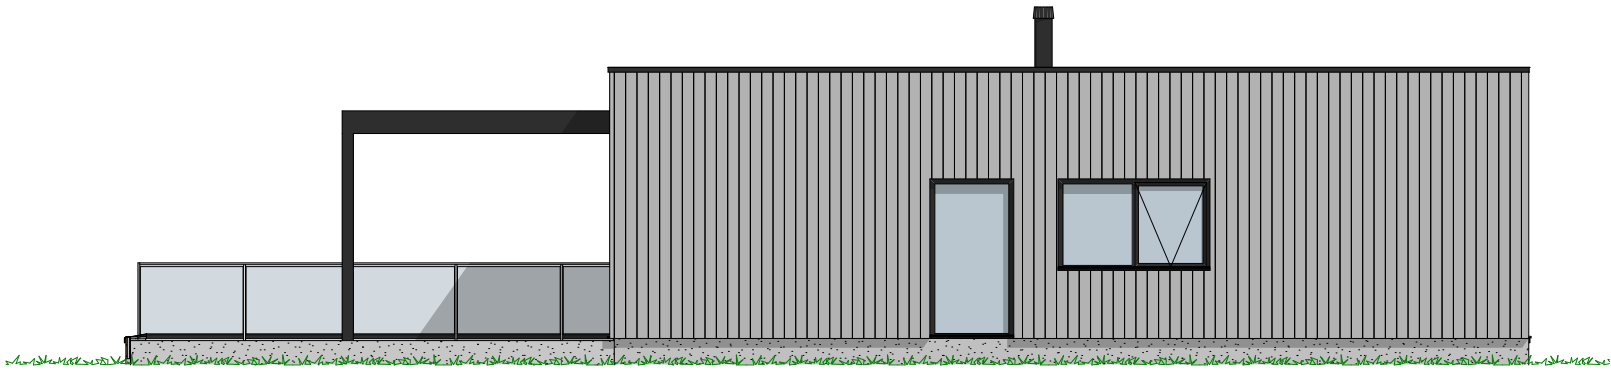

1:100 Fasade Nord

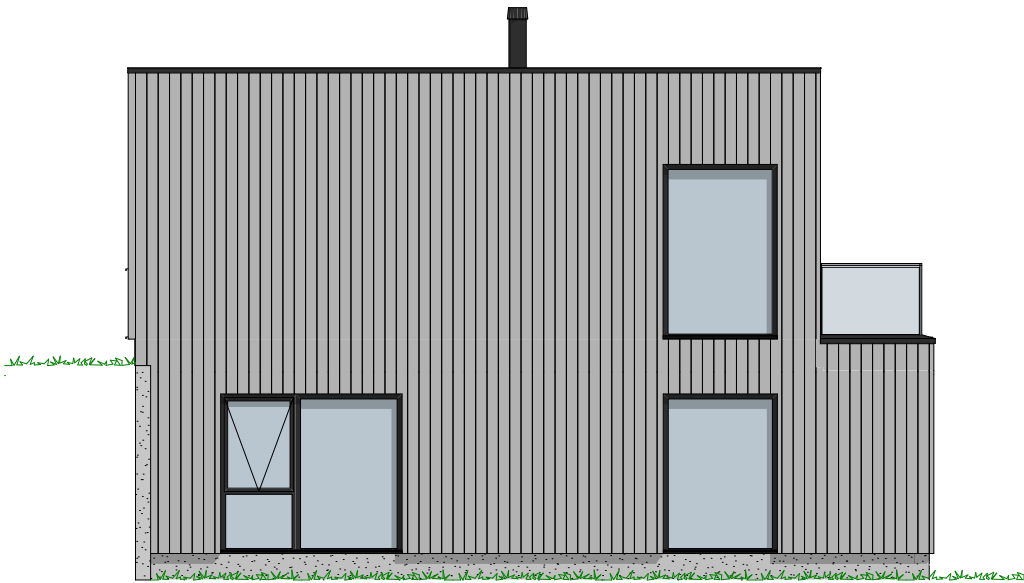

1:100 Fasade Vest

Tiltakshaver Elisa Sunde og Kristoffer Losnegard
Forhandler Kjeilen Hus AS
Kjøsnos 14, 6843 SKEI I JØLSTER


Tegningsnr.: 603
Gnr./Bnr.: 330/15
Prosjektnr.: 220243
Dato: 01.12.22

VESTLANDS HUS
Arkitekter

VESTLANDSHUS ARKITEKTER AS - 6018 ÅLESUND - TLF 70178900

TEGNINGEN MÅ HVERKEN HELT ELLER DELVIS KOPIERES ELLER BENYTTES VED TILTAK SOM VESTLANDSHUS IKKE MEDVIRKER I

Rev.	Sign.

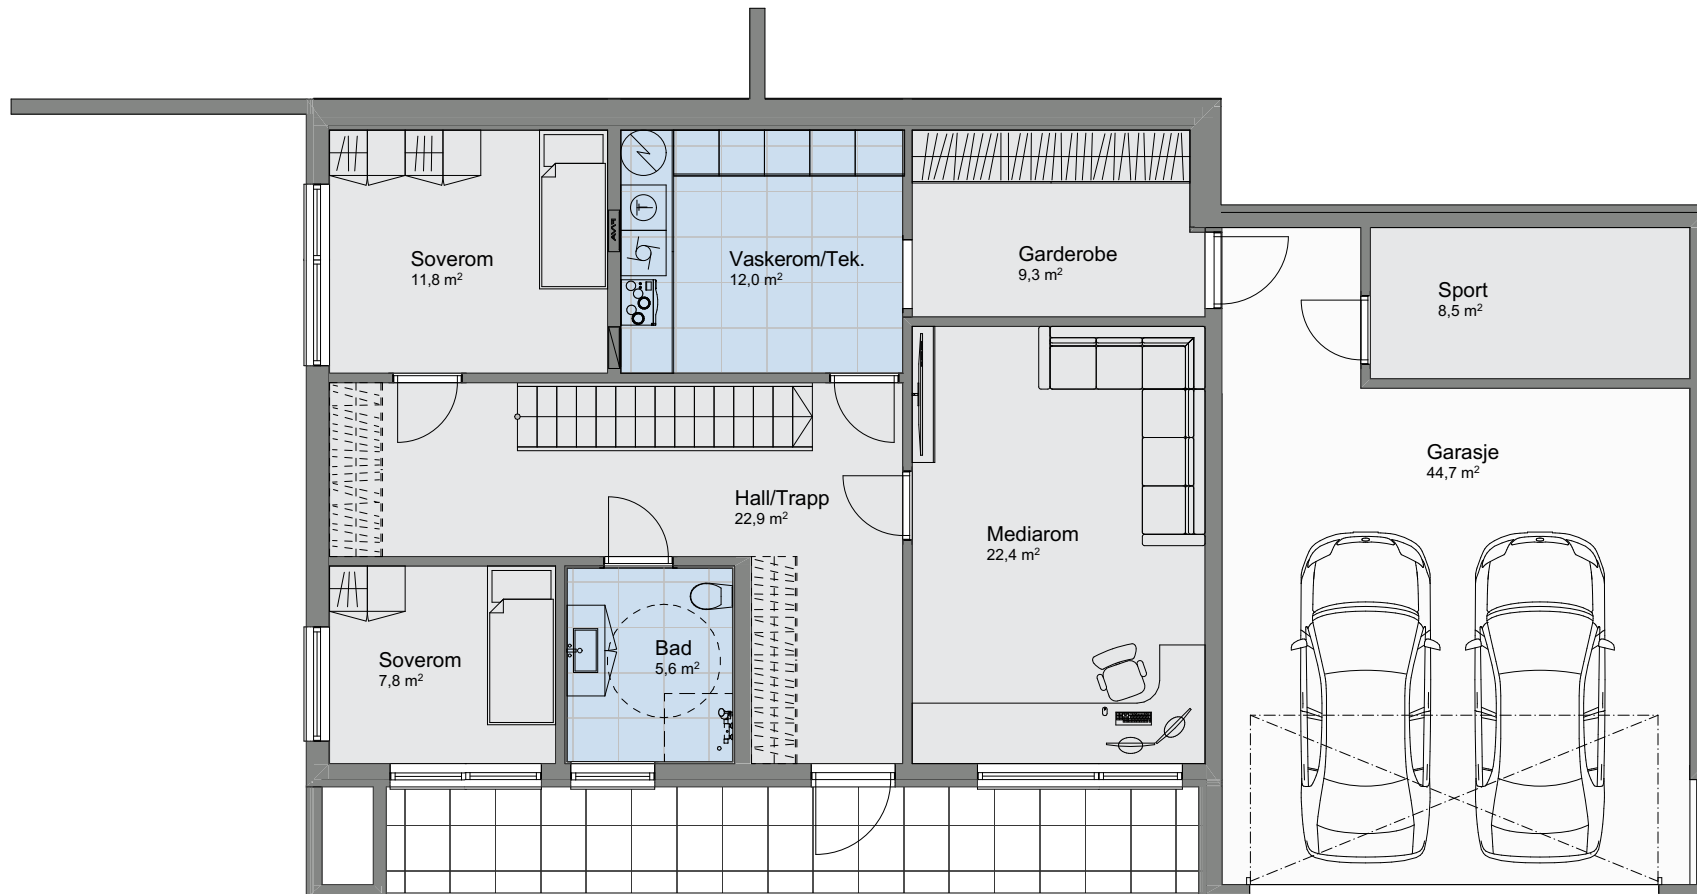

1:100 U. etasje

Tiltakshaver Elisa Sunde og Kristoffer Losnegard
Forhandler Kjeilen Hus AS
Kjøsnes 14, 6843 SKEI I JØLSTER


Tegningsnr.: 604
Gnr./Bnr.: 330/15
Prosjektnr.: 220243
Dato: 01.12.22

VESTLANDS HUS
Arkitekter

VESTLANDSHUS ARKITEKTER AS - 6018 ÅLESUND - TLF 70178900

TEGNINGEN MÅ HVERKEN HELT ELLER DELVIS KOPIERES ELLER BENYTTES VED TILTAK SOM VESTLANDSHUS IKKE MEDVIRKER I

Rev.	Sign.

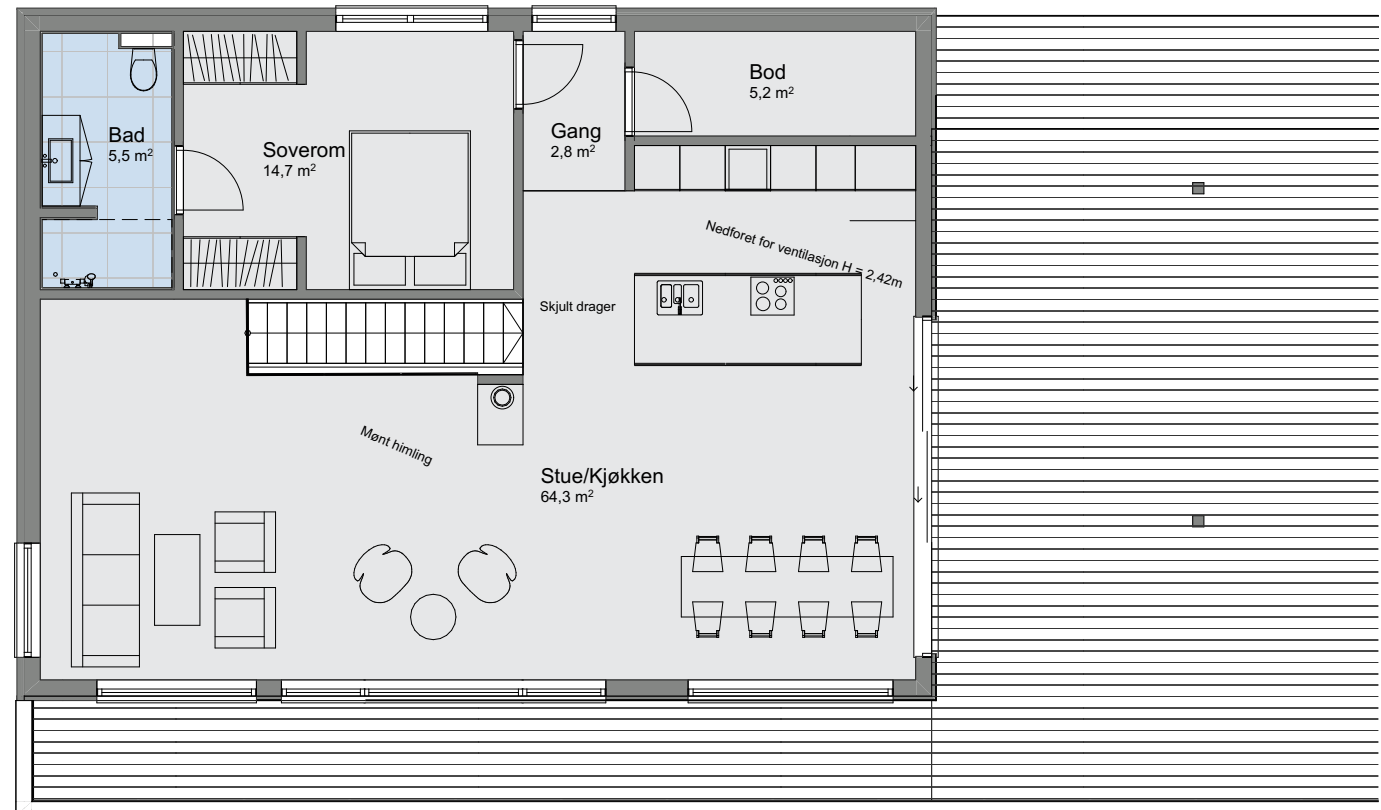

1:100 H. etasje

Tiltakshaver Elisa Sunde og Kristoffer Losnegard
Forhandler Kjeilen Hus AS
Kjøsnes 14, 6843 SKEI I JØLSTER

Tegningsnr.: 606
Gnr./Bnr.: 330/15
Prosjektnr.: 220243
Dato: 01.12.22

VESTLANDSHUS ARKITEKTER AS - 6018 ÅLESUND - TLF 70178900

TEGNINGEN MÅ HVERKEN HELT ELLER DELVIS KOPIERES ELLER BENYTTES VED TILTAK SOM VESTLANDSHUS IKKE MEDVIRKER I


VESTLANDS HUS
Arkitekter

Rev.	Sign.



Tiltakshaver Elisa Sunde og Kristoffer Losnegard
Forhandler Kjeilen Hus AS
Kjøsnes 14, 6843 SKEI I JØLSTER

Tegningsnr.: 607
Gnr./Bnr.: 330/15
Prosjektnr.: 220243
Dato: 01.12.22

VESTLANDSHUS ARKITEKTER AS - 6018 ÅLESUND - TLF 70178900

TEGNINGEN MÅ HVERKEN HELT ELLER DELVIS KOPIERES ELLER BENYTTES VED TILTAK SOM VESTLANDSHUS IKKE MEDVIRKER I


VESTLANDS HUS
Arkitekter

Rev.	Sign.

