


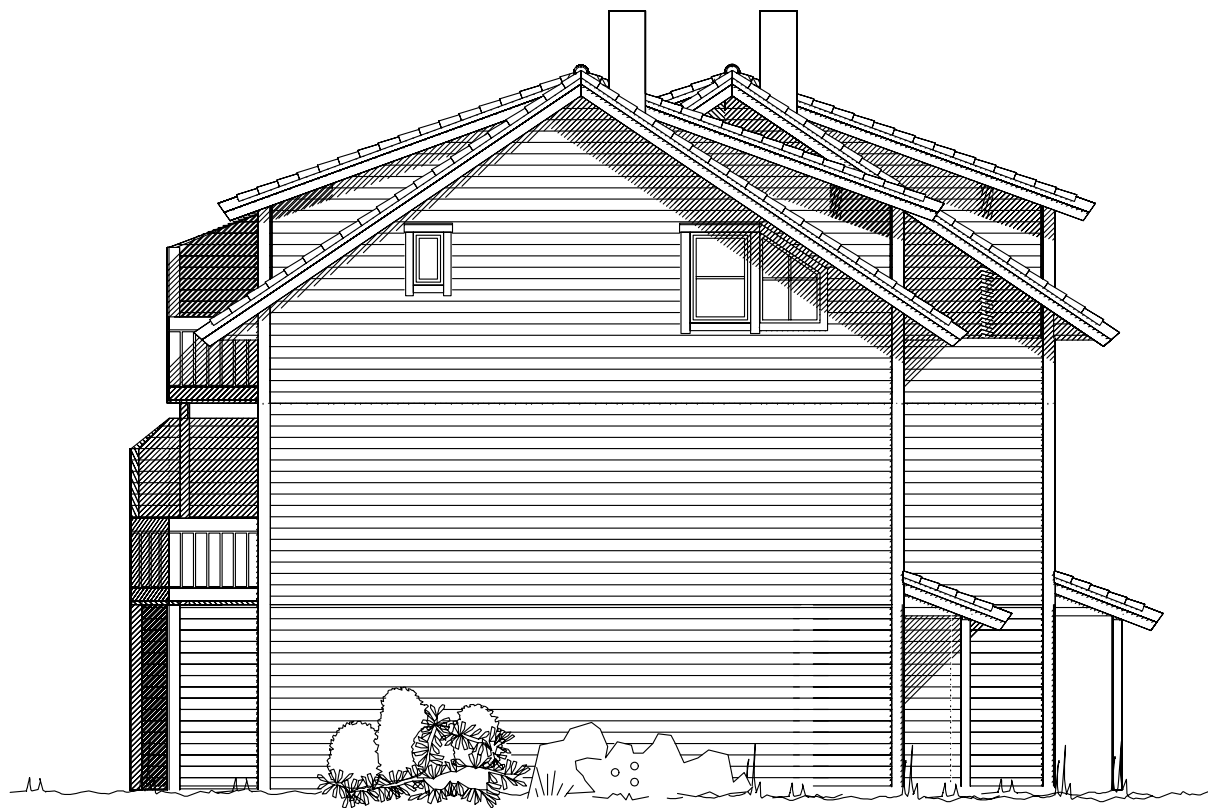

Fasade mot



Fasade mot

Tiltakshaver: Agder Hus Drift – Rekkehus Arnes				 VestlandsHus		
Leverandør: Agder Hus Drift AS						
HUSTYPE: REKKEHUS		FASADER				DATO 15.09.05 mhv
Byggeplassens adresse: <i>Arnesveien 4 , Lyngdal</i>						REV.1 05.10.05 ILE
				REV.2		
				REV.3		
				SKALA 1 : 100	TEGNINGS NR. 503	
G.nr. 165	Br.nr.	ER TEGNING KONTROLLERT I H.T. SJEKKLISTER ?		Ja	PROSJ.NR. 344a	
				 DATA DESIGN SYSTEM		
VestlandsHusgruppens arkitektkontor – 6018 Alesund – Tlf. 70 17 89 00						
TEGNINGEN MÅ HVERKEN HELT ELLER DELVIS KOPIERES ELLER BENYTTES VED TILTAK SOM VESTLANDSHUS IKKE MEDVIRKER I.						