

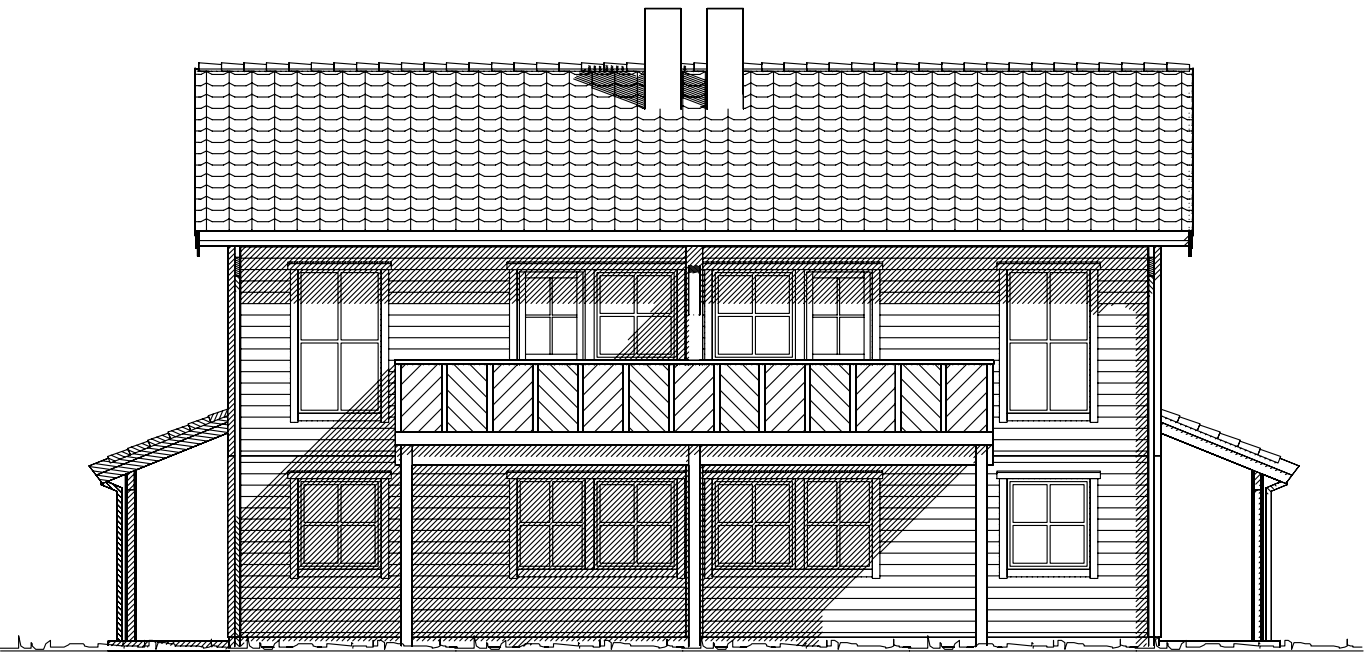
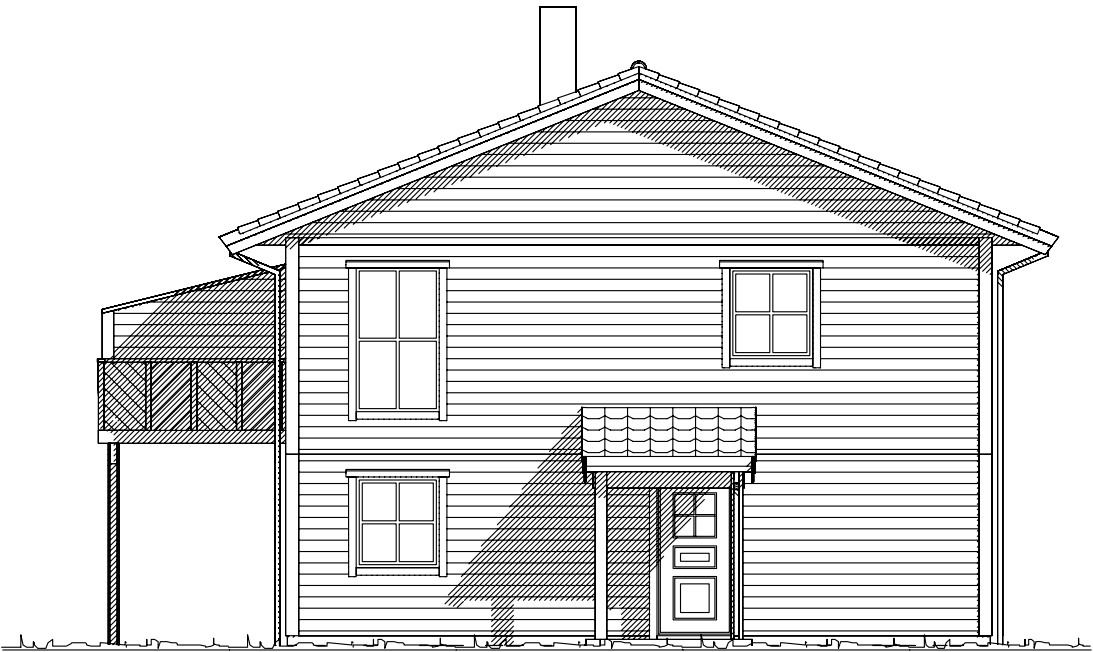
 


 

Fasade mot vest

 

Fasade mot sør

 Ferdig planert terreng
 Bak / under terreng
 Eksisterende terreng

UTFORMING AV TILTAK BEKREFTES FOREVIST:				
Nabo.nr.	G.nr.	Br.nr.	Dato	Sign.
Nabo.nr.	G.nr.	Br.nr.	Dato	Sign.
Nabo.nr.	G.nr.	Br.nr.	Dato	Sign.
Nabo.nr.	G.nr.	Br.nr.	Dato	Sign.

Tiltakshaver: VestlandsHus Florø AS				 VestlandsHus
Leverandør: VestlandsHus Florø AS				
Hustype: Tomannsbolig		Fasade 1-2		
Byggeplassens adresse:		ARKIV NR.		
Trollskogvegen, Florø				
G.nr.	Br.nr.	ER TEGNING KONTROLLERT I H.T. SJEKKLISTER ?		
24	541	JA		
VestlandsHusgruppens arkitektkontor – 6018 Alesund – Tlf. 70 17 89 00				
TEGNINGEN MÅ HVERKEN HELT ELLER DELVIS KOPIERES ELLER BENYTTES VED TILTAK SOM VESTLANDSHUS IKKE MEDVIRKER I.				

DATO	08.07.10	opv
REV.1		
REV.2		
REV.3		
SKALA	1 : 100	
 DATA DESIGN SYSTEM		

TRYGGE HJEM
Tegningsnr. 501
Prosj.nr. 541o



Fasade mot øst




Fasade mot nord

Prosjektert etter TEK 97 rev. 07

Tiltakshaver: VestlandsHus Florø AS					 VestlandsHus TRYGGE HJEM Tegningsnr. 502 Prosj.nr. 541o
Leverandør: VestlandsHus Florø AS					
Hustype: Tomannsbolig		Fasade 3-4		DATO 08.07.10 opv	
Byggeplassens addresser: Trollskogvegen, Florø		ARKIV NR.		REV.1	
				REV.2	
				REV.3	
				SKALA 1 : 100	
G.nr. 24	Br.nr. 541	ER TEGNING KONTROLLERT I H.T. SJEKKLISTER ?		JA	 DATA DESIGN SYSTEM
VestlandsHusgruppens arkitektkontor – 6018 Alesund – Tlf. 70 17 89 00					
TEGNINGEN MÅ HVERKEN HELT ELLER DELVIS KOPIERES ELLER BENYTTES VED TILTAK SOM VESTLANDSHUS IKKE MEDVIRKER I.					

UTFORMING AV TILTAK BEKREFTES FOREVIST:

Nabo.nr.	G.nr.	Br.nr.	Dato	Sign.
Nabo.nr.	G.nr.	Br.nr.	Dato	Sign.
Nabo.nr.	G.nr.	Br.nr.	Dato	Sign.
Nabo.nr.	G.nr.	Br.nr.	Dato	Sign.

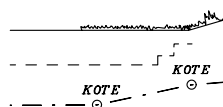

Ferdig planert terreng
Bak / under terreng
Eksisterende terreng



HOVEDPLAN 51,7m² BRA PR LEILIGHET



UNDERETASJE 51,7m² BRA PR LEILIGHET

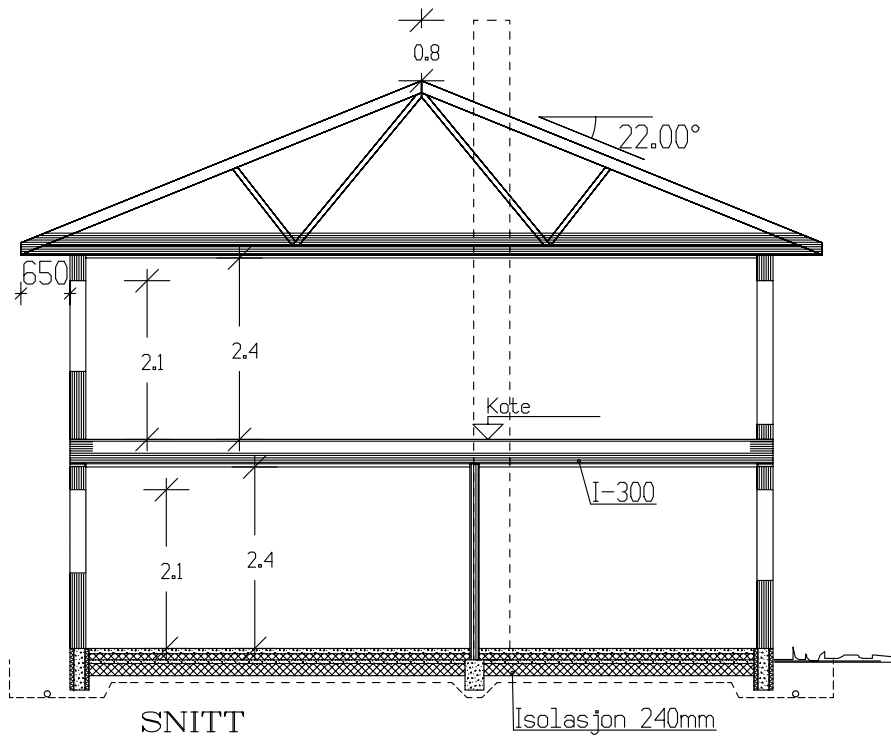

Arealberegninger 1 hht. NS 3940	Bruksareal BRA 1 m	
	Pr etasje	Sum BRA
U. etg. plan	103.4	103.4
H. etg. plan	103.4	103.4
SUM :	206.8	206.8
BYA :	139.6	139.6
Grunnflate/ fotavtrykk :	114.4	

Tiltakshaver: VestlandsHus Florø AS

Leverandør: VestlandsHus Florø AS

Hustype: Tomannsbolig

Plan

Byggeplassens adresse: Trollskogvegen, Florø

ARKIV NR.

DATO 08.07.10 opv

REV.1

REV.2

REV.3

SKALA 1 : 100

DATA DESIGN SYSTEM

G.nr. 24

Br.nr. 541

ER TEGNING KONTROLLERT I H.T. SJEKKLISTER ?

JA

VestlandsHusgruppens arkitektkontor – 6018 Alesund – Tlf. 70 17 89 00

TEGNINGEN MÅ HVERKEN HELT ELLER DELVIS KOPIERES ELLER BENYTTES VED TILTAK SOM VESTLANDSHUS IKKE MEDVIRKER I.



TRYGGE HJEM

Tegningsnr. 503

Prosj.nr. 541o

NB! Ved innhenting av pristilbud av ytterdører og vindu, må forutsetningen i varmetapsberegning legges til grunn. Her blir det forutsatt en maksimal, gjennomsnittlig U-verdi til ytterdører og vindu for bygget.

Gjennomsnittlig U-verdi er her: 1.2