


[illegible]

[illegible]

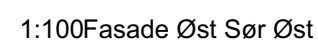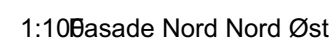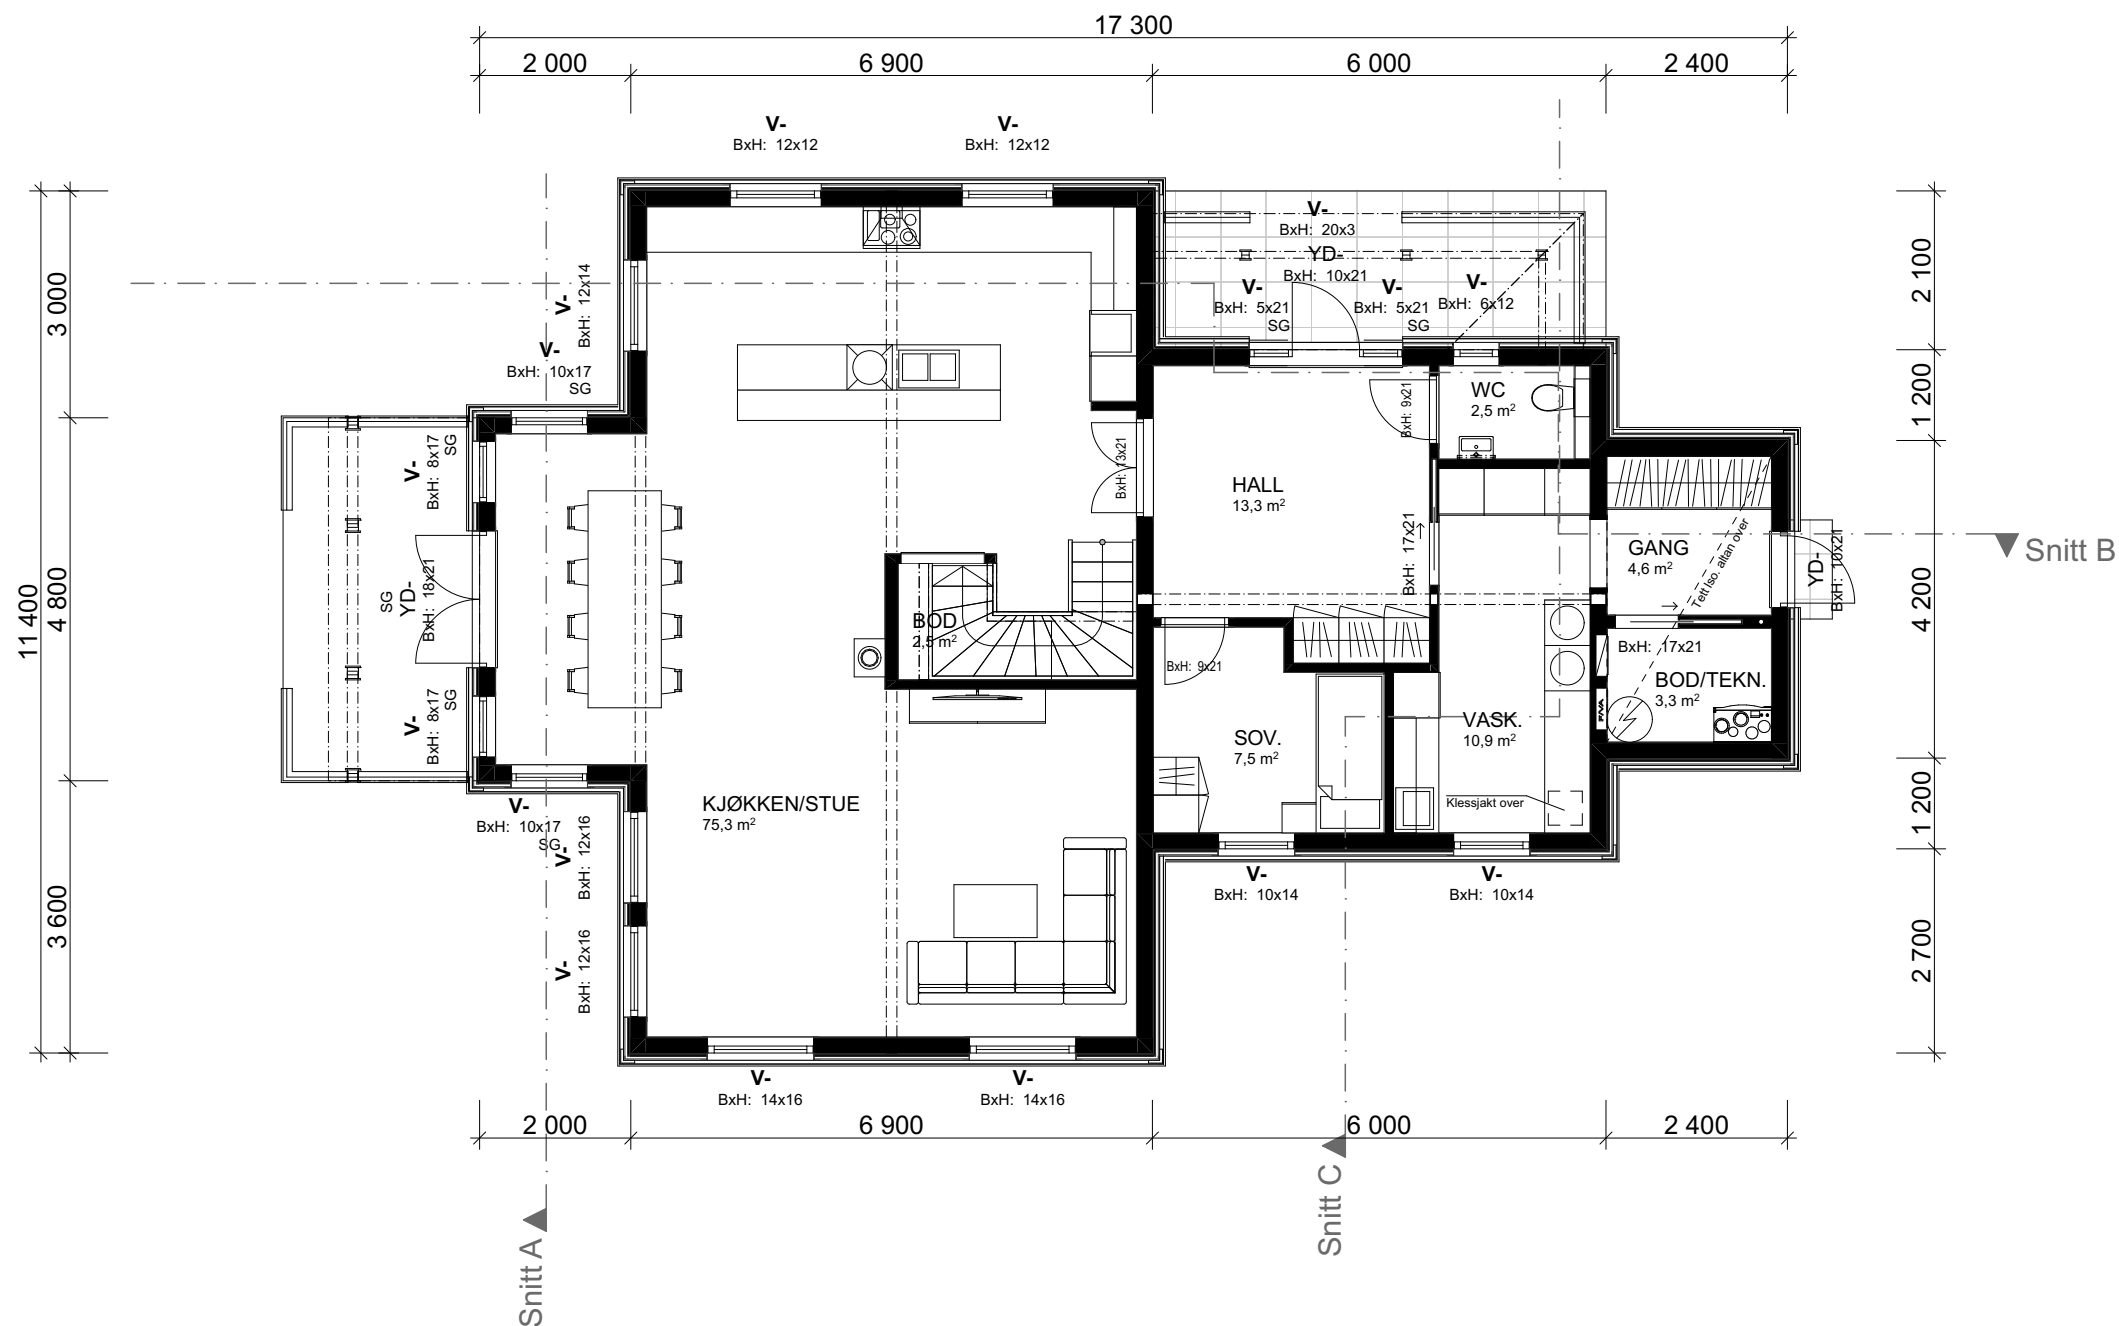

1:100 H. etasje

Arealberegninger iht. NS-3940		
BRA		
	H-etg OA	12,3
	H-etg	126,0
	2-etg OA	6,6
	2-etg	113,6
		258,5 m²
P-ROM		
	H-etg	118,5
	2-etg	113,6
		232,1 m²
BYA		
	Overbygd	14,4
	Bygningskropp	147,9
		162,4 m²

						Tittelskriver: Ona Rydningen og Erlend Aga Forhandler: Traa Bygg AS Adresse: Litlaskogvegen 23, 5570 Aksdal
						Hustype : Spesial Tiltak : Enebolig Type tegning : H. etasje Fase : Forslagstegninger Er tegninger klare for kontrakt og søknad? Nei Brannklasse: 1 Risikoklasse: 4 Tegningsnr: 503 Format: A3 Skala: 1:100 Arkitekt: vh Dato: 19.12.2022 Prosjektnr: 220254
						VESTLANDSHUS ARKITEKTER AS - 6018 ÅLESUND - TLF 70178900 TEGNINGEN MÅ HVERKEN HELT ELLER DELVIS KOPIERES ELLER BENYTTES VED TILTAK SOM VESTLANDSHUS IKKE MEDVIRKER
01	Justering planløsning, vinduer og bod under trapp.	09.01.2022	vh			
Rev.	Beskrivelse	Dato	Sign.	Kont.		



						 VESTLANDS HUS Arkitekter	Tiltakshaver: Ona Rydningen og Erlend Aga Forhandler: Traa Bygg AS Adresse: Litlaskogvegen 23, 5570 Aksdal		
							Hustype : Spesial	Gnr./Bnr: 103/35	Tegningsnr: 504
							Tiltak : Enebolig		Format: A3
							Type tegning : 2. etasje		Skala: 1:100
							Fase : Forslagstegninger		Arkitekt: vh
						Er tegninger klare for kontrakt og søknad?	Nei	Brannklasse: 1 Risikoklasse: 4	Dato: 19.12.2022 Prosjektnr: 220254
						VESTLANDSHUS ARKITEKTER AS - 6018 ÅLESUND - TLF 70178900 TEGNINGEN MÅ HVERKEN HELT ELLER DELVIS KOPIERES ELLER BENYTTES VED TILTAK SOM VESTLANDSHUS IKKE MEDVIRKER I			
01	Justering planløsning, vinduer og bod under trapp.	09.01.2022	vh						
Rev.	Beskrivelse	Dato	Sign.	Kontr.					

[illegible]