




Fasade mot sør.




Fasade mot øst.

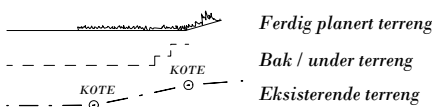

UTFORMING AV TILTAK BEKREFTES FOREVIST:				
Nabo.nr.	G.nr.	Br.nr.	Dato	Sign.
Nabo.nr.	G.nr.	Br.nr.	Dato	Sign.
Nabo.nr.	G.nr.	Br.nr.	Dato	Sign.
Nabo.nr.	G.nr.	Br.nr.	Dato	Sign.


VESTLANDS HUS		Tiltakshaver: Hake AS	
		Forhandler: Husbygg AS	
Hustype: Spesial m/pulttak		Fasade 1 og 2	
Byggeplassens adresse:		ARKIV NR.:	DATO 22.05.12 sk
Volda			REV.1 22.02.13 vhh
G.nr.		Br.nr.	REV.2
			REV.3
Er tegning klarert for bestilling, kontrakt og søkning ?		Ja	SKALA 1 : 100
			Tegningsnr. 501
			Prosj.nr. 704s
VESTLANDSHUSGRUPPENS ARKITEKTKONTOR - 6018 ÅLESUND - TLF. 70 17 89 00			
TEGNINGEN MÅ HVERKEN HELT ELLER DELVIS KOPIERES ELLER BENYTTES VED TILTAK SOM VESTLANDSHUS IKKE MEDVIRKER I.			

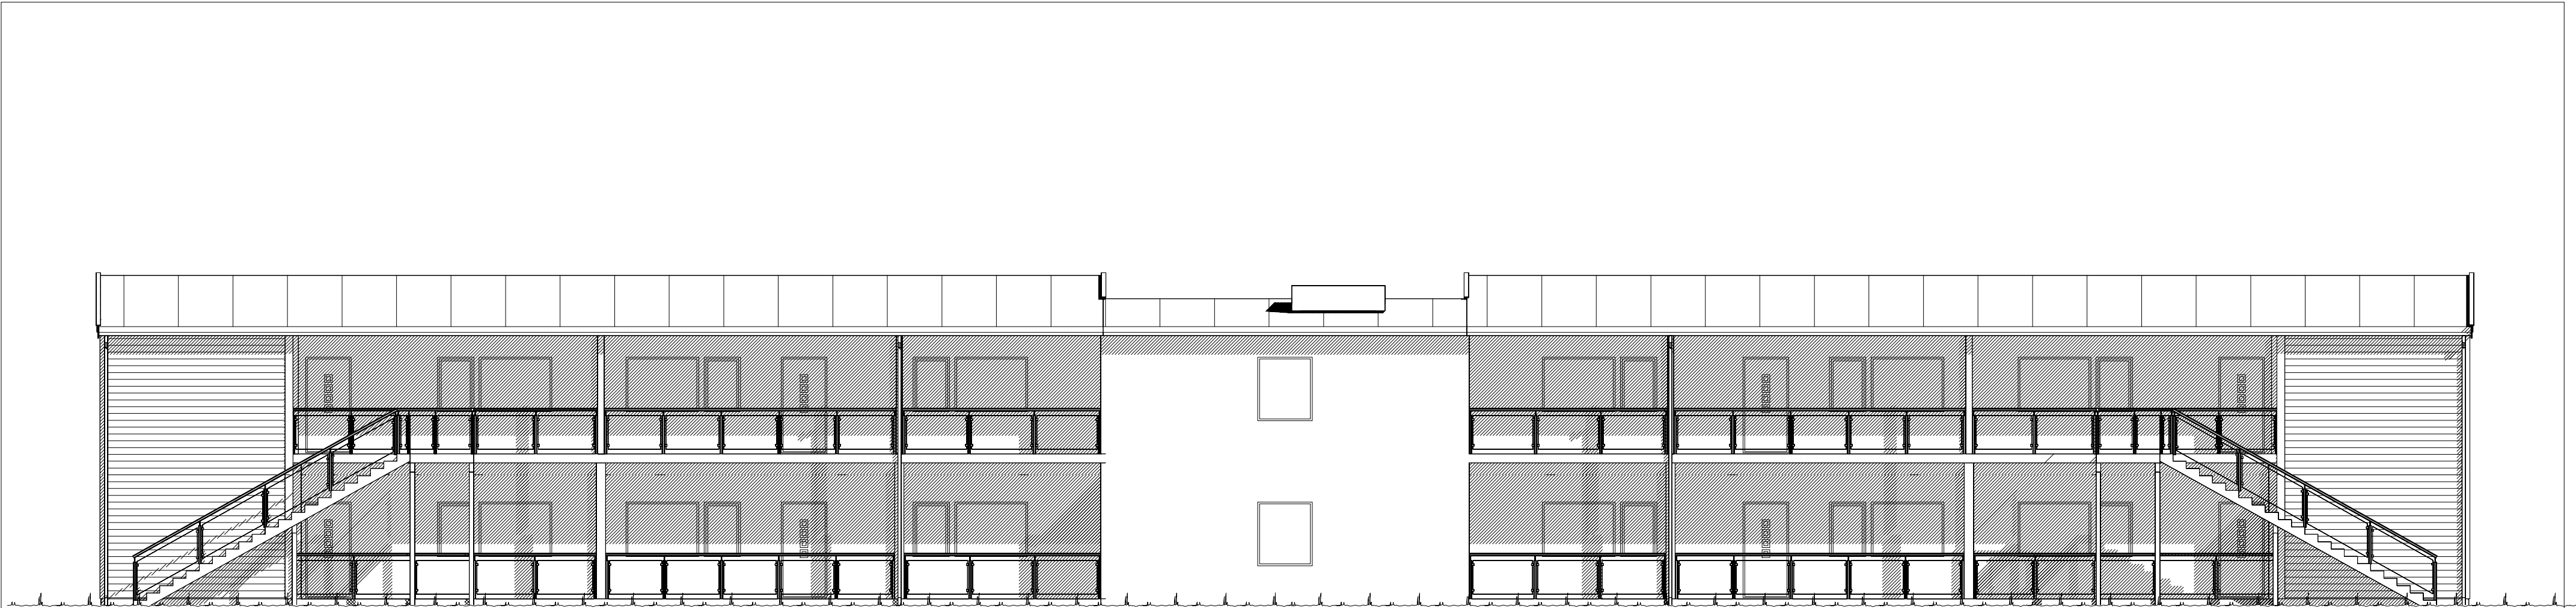

Fasade mot nord.



Fasade mot vest.

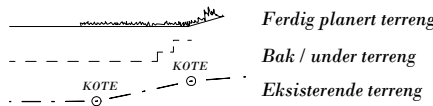

UTFORMING AV TILTAK BEKREFTES FOREVIST:				
Nabo.nr.	G.nr.	Br.nr.	Dato	Sign.
Nabo.nr.	G.nr.	Br.nr.	Dato	Sign.
Nabo.nr.	G.nr.	Br.nr.	Dato	Sign.
Nabo.nr.	G.nr.	Br.nr.	Dato	Sign.

VESTLANDS HUS		Tiltakshaver: <i>Hake AS</i>	
		Forhandler: <i>Husbygg AS</i>	
Hustype: <i>Spesial m/pulttak</i>		Fasade 3 og 4	
Byggeplassens adresse:		ARKIV NR.:	DATO 22.05.12 sk
Volda			REV.1 22.02.13 vhh
G.nr.		Br.nr.	REV.2
Er tegning klarert for bestilling, kontrakt og søkning ?		Ja	REV.3
VESTLANDSHUSGRUPPENS ARKITEKTKONTOR - 6018 ÅLESUND - TLF. 70 17 89 00		TRYGGE HJEM	
TEGNINGEN MÅ HVERKEN HELT ELLER DELVIS KOPIERES ELLER BENYTTES VED TILTAK SOM VESTLANDSHUS IKKE MEDVIRKER I.		SKALA 1 : 100	
		Tegningsnr. 502	
		Prosj.nr. 704s	



Leilighet nr. 1

Leilighet nr. 2


1. ETASJE: 595,5 m² BRA

2x LEILIGHET: 133,9 m² BRA


2x LEILIGHET: 127,2 m² BRA

Leilighet nr. 5

Leilighet nr. 6

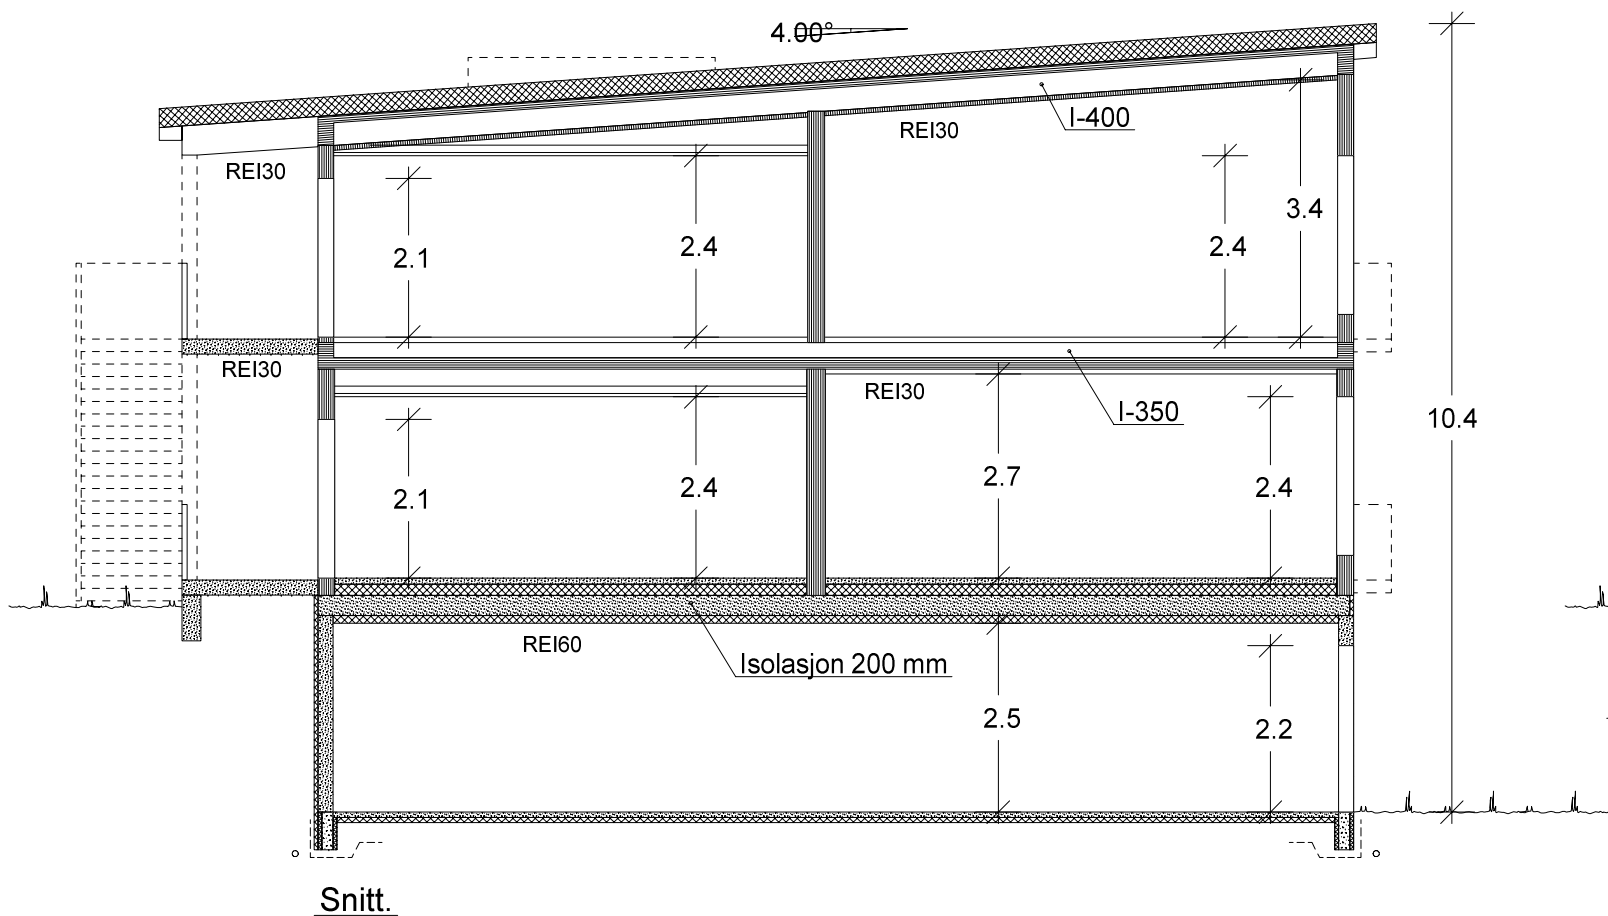

Snitt.

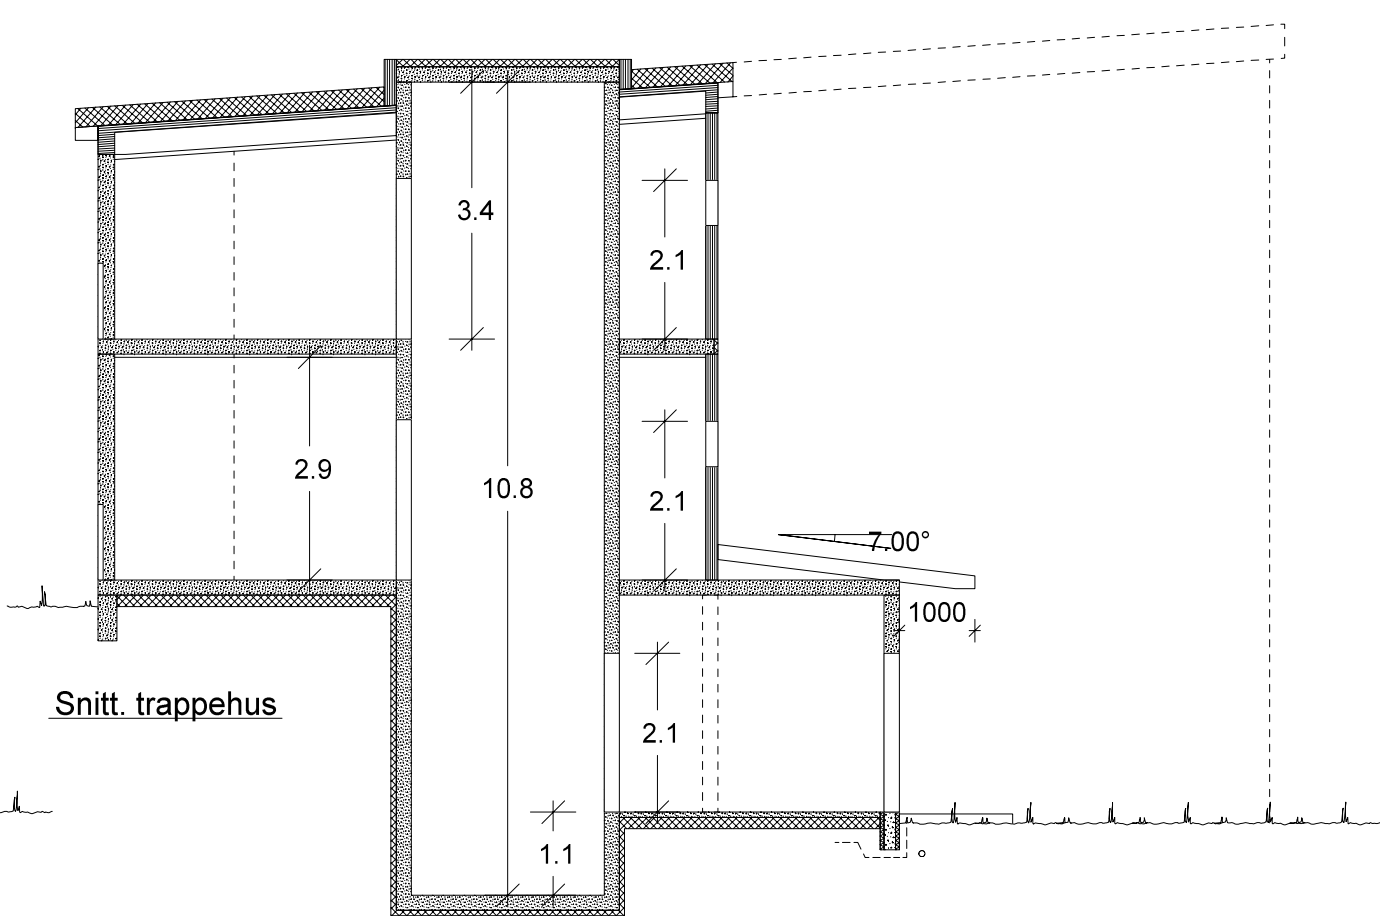

Snitt. trappehus

BYGGET MÅ HA AUTOMATISK
BRANNSLUKNINGS ANLEGG

Bygning i:
Risikoklasse 4
Brannklasse 1

(Bygningens totale bruksareal på tomt)

Arealberegninger i hht. NS 3940	Bruksareal BRA i m²		P-ROM Primære rom
	Pr etasje	Sum BRA	
U. etg. plan	638.9	638.9	44.3
1. etg. plan	595.5	708.5	577.5
2. etg. plan	597.2	710.2	579.0
SUM :	1831.6	2057.6	1200.8
BYA :	805.5	805.5	
Grunnflate/ totalareal	678.1		

Kanaler fra ventilasjonsanlegg, vil i noen
tilfeller medføre ekstra veggtykkelser
eller "kassing", som får mindre konse-
kvenser for romløsninger
Dette kan eventuelt justeres noe før
gangsetting av bygget.

NB! Ved innhentning av pristilbud av
ytterdører og vindu, må forutsetningen
i varmetapsberegningen legges til
grunn. Her blir det forutsatt en maksimal,
gjennomsnittlig U-verdi til ytterdører
og vindu for bygget.
Høy prosentandel over 20% vindu og dører,
har konsekvenser for byggets isolering.

% vindu- og dørareal er beregnet til: 20%
Gjennomsnittlig U-verdi er her: 1.2

VESTLANDS HUS		Tiltakshaver: Hake AS	
Hustype: Spesial m/pulttakl Plan og snitt		Forhandler: Husbygg AS	
Byggeplassens adresse: Volda		DATO 22.05.12 sk	
G.nr. Br.nr. 		REV.1 22.02.13 vhh	
Er tegning klarert for bestilling, kontrakt og søkning ? Ja		REV.2	
Ja		REV.3	
TEGNINGEN MÅ HVERKEN HELT ELLER DELVIS KOPIERES ELLER BENYTTES VED TILTAK SOM VESTLANDSHUS IKKE MEDVIRKER I.		TRYGGE HJEM	
VESTLANDSHUSGRUPPENS ARKITEKTKONTOR - 6018 ÅLESUND - TLF. 70 17 89 00		SKALA 1 : 100	
		Tegningsnr. 503	
		Prosj.nr. 704s	



Leilighet nr. 3


Leilighet nr. 4

2. ETASJE: 597,2 m² BRA
2x LEILIGHET: 134,4 m² BRA
2x LEILIGHET: 127,6 m² BRA

Leilighet nr. 7

Leilighet nr. 8

		Tiltakshaver: Hake AS		
VESTLANDS HUS		Forhandler: Husbygg AS		
Hustype: Spesial m/pulttakl Plan		DATO 22.05.12 sk	TRYGGE HJEM	
Byggeplassens adresse:		REV.1 22.02.13 vhh		
Volda		REV.2		
		REV.3		
G.nr.		Br.nr.	ARKIV NR.:	SKALA 1 : 100
Er tegning klarert for bestilling, kontrakt og søkning ?		Ja		Tegningsnr. 504
			 DATA DESIGN SYSTEM	Prosj.nr. 704s
VESTLANDSHUSGRUPPENS ARKITEKTKONTOR - 6018 ÅLESUND - TLF. 70 17 89 00				
TEGNINGEN MÅ HVERKEN HELT ELLER DELVIS KOPIERES ELLER BENYTTES VED TILTAK SOM VESTLANDSHUS IKKE MEDVIRKER I.				

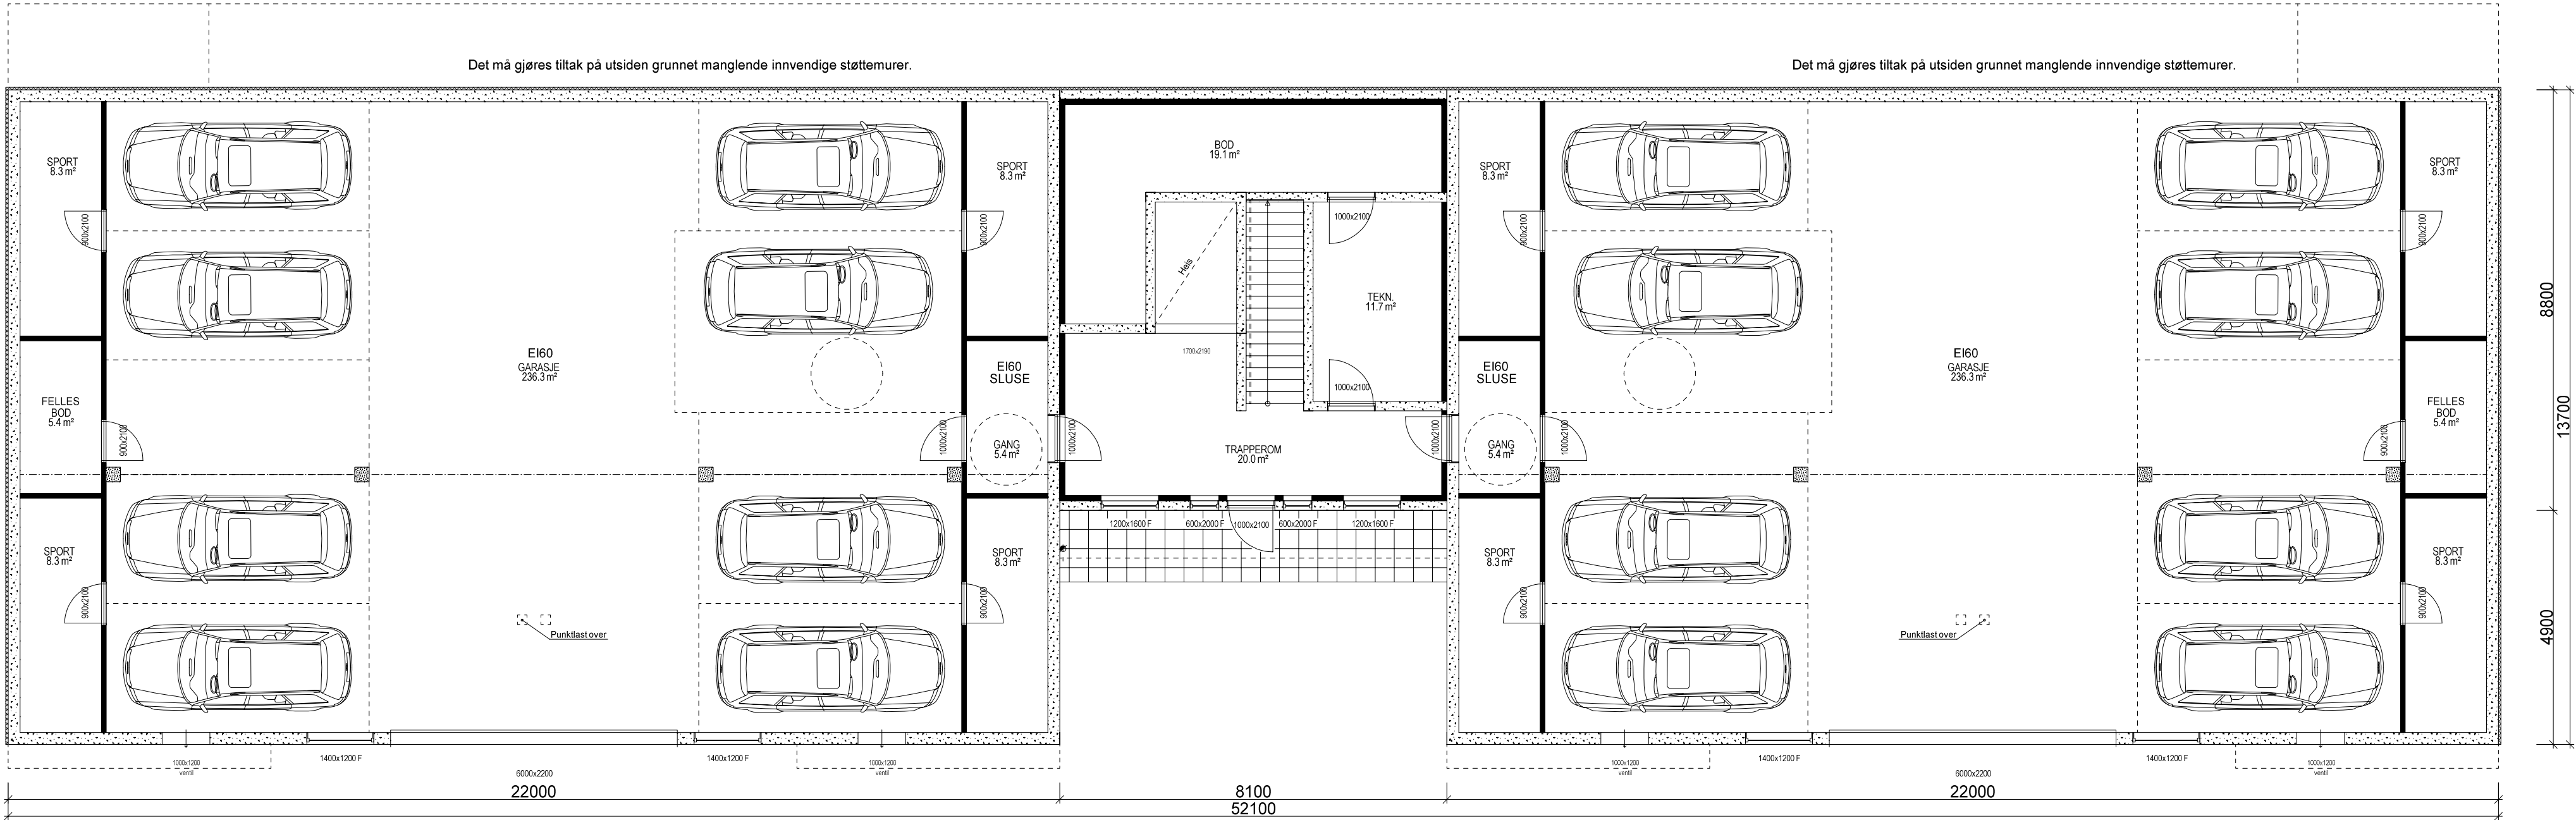

		Tiltakshaver: Hake AS	
VESTLANDS HUS		Forhandler: Husbygg AS	
Hustype: Spesial m/pulttakl Plan		DATO 22.05.12 sk	TRYGGE HJEM
Byggeplassens adresse:		REV.1 22.02.13 vhh	SKALA 1 : 100
Volda		REV.2	Tegningsnr. 505
		REV.3	Prosj.nr. 704s
G.nr.	Br.nr.	Er tegning klarert for bestilling, kontrakt og søkning ?	
		Ja	
 DATA DESIGN SYSTEM			
VESTLANDSHUSGRUPPENS ARKITEKTKONTOR - 6018 ÅLESUND - TLF. 70 17 89 00			
TEGNINGEN MÅ HVERKEN HELT ELLER DELVIS KOPIERES ELLER BENYTTES VED TILTAK SOM VESTLANDSHUS IKKE MEDVIRKER I.			