



--	--	

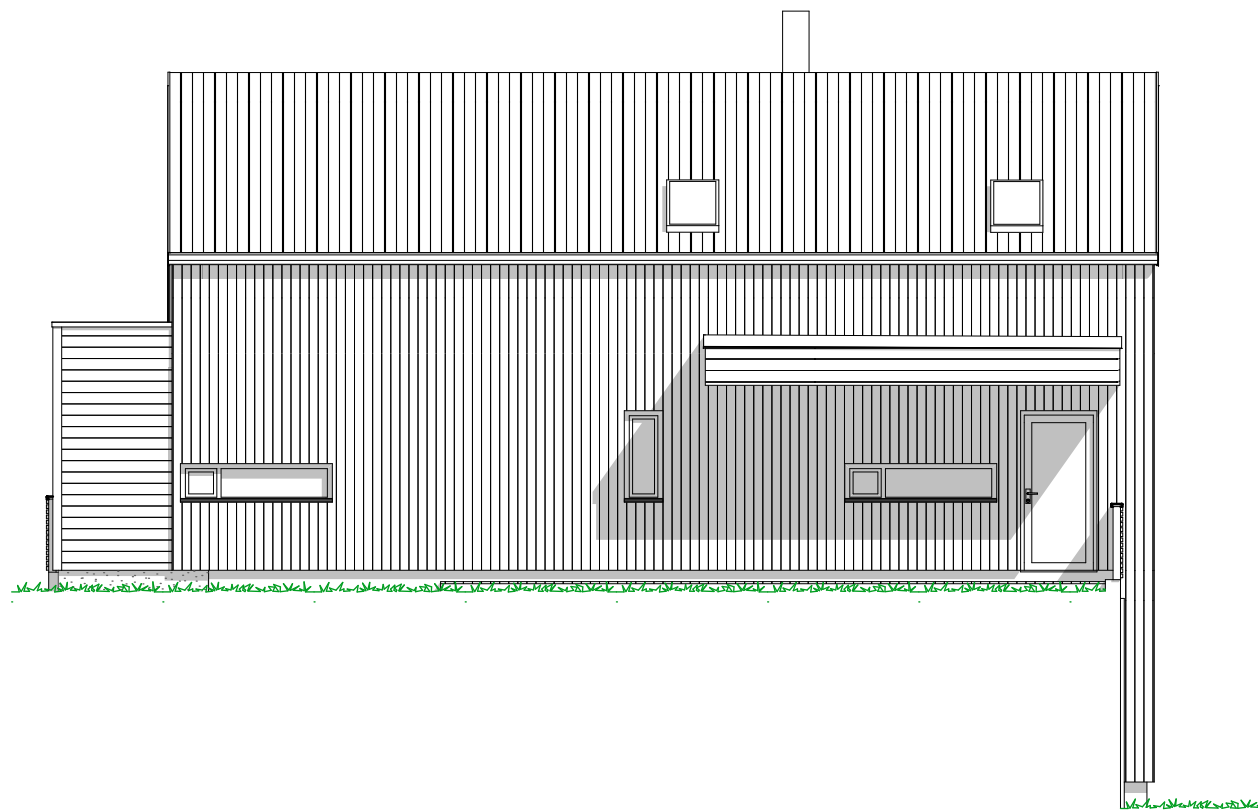


1:100 Fasade Vest

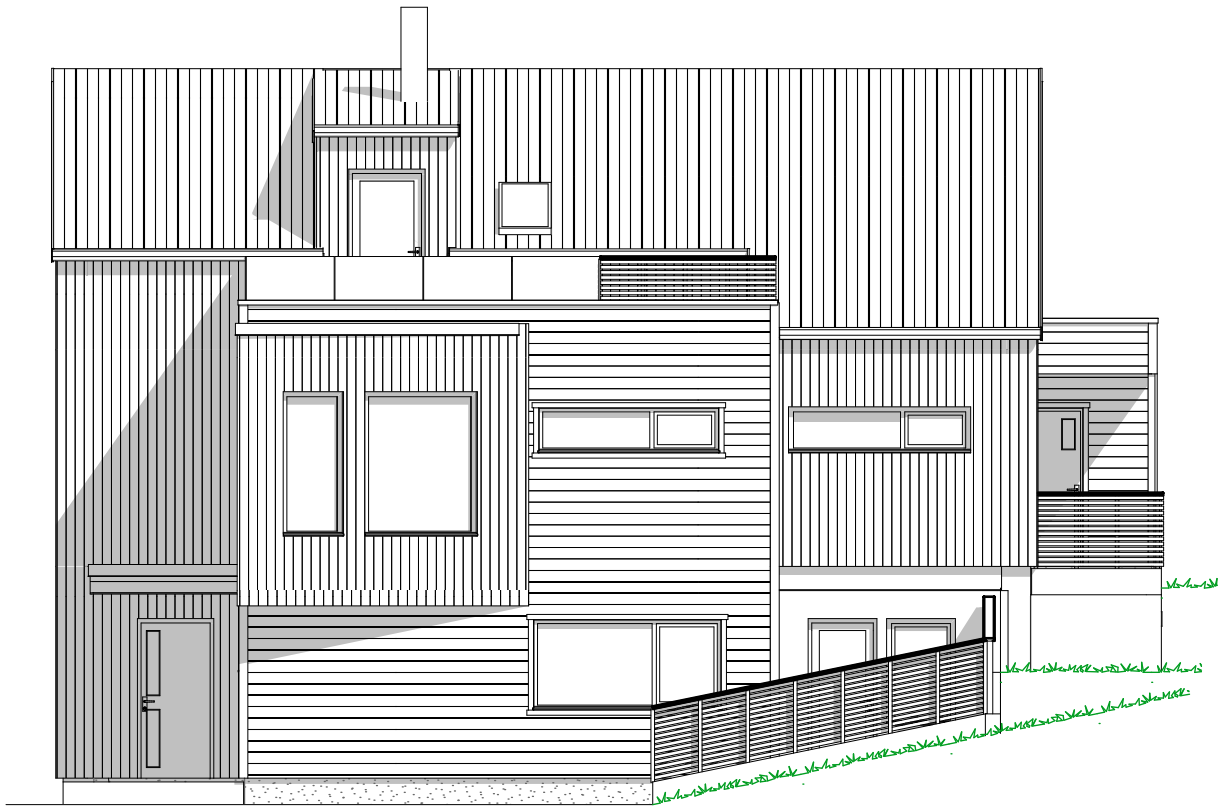


1:100 Fasade Øst

--	--	

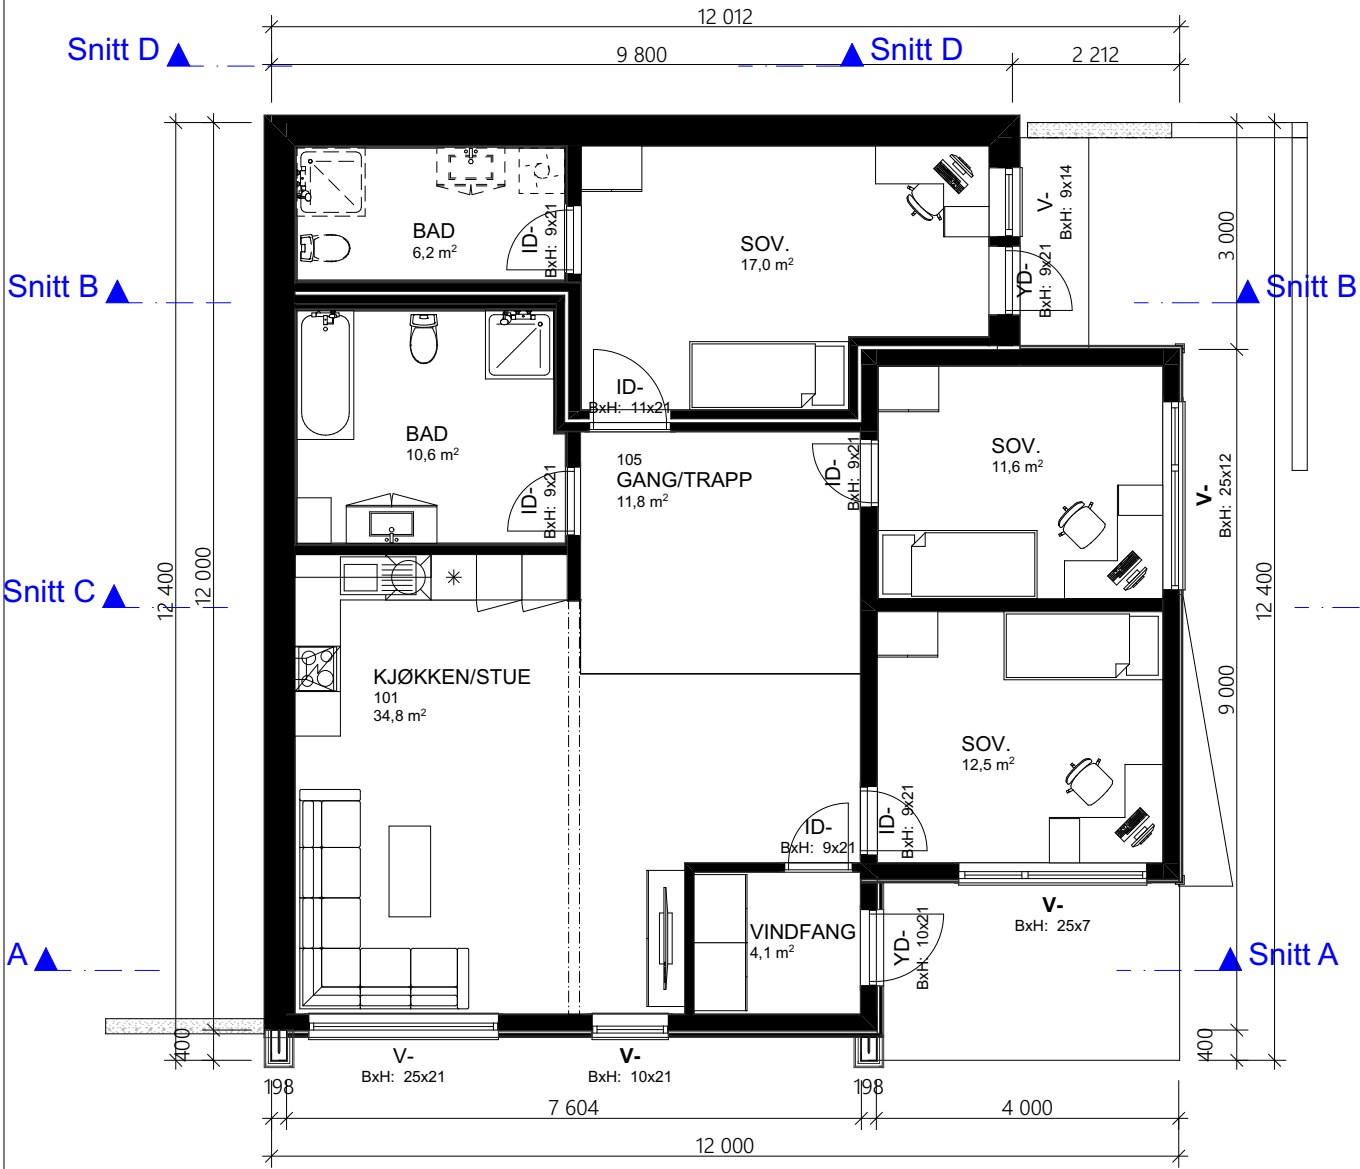

U. Etasje

Arealberegninger ihht. NS-3940		
BRA		
	U. ETG	117,1
	OA.H. ETG	1,6
	H. ETG	127,6
	2. ETG	63,8
		310,1 m²
P-ROM		
	U. ETG	117,1
	H. ETG	125,2
	2. etg	58,2
		300,5 m²
BYA		
	Bolig	143,3
	OVERBYGD	15,1
	BYA	158,4 m²

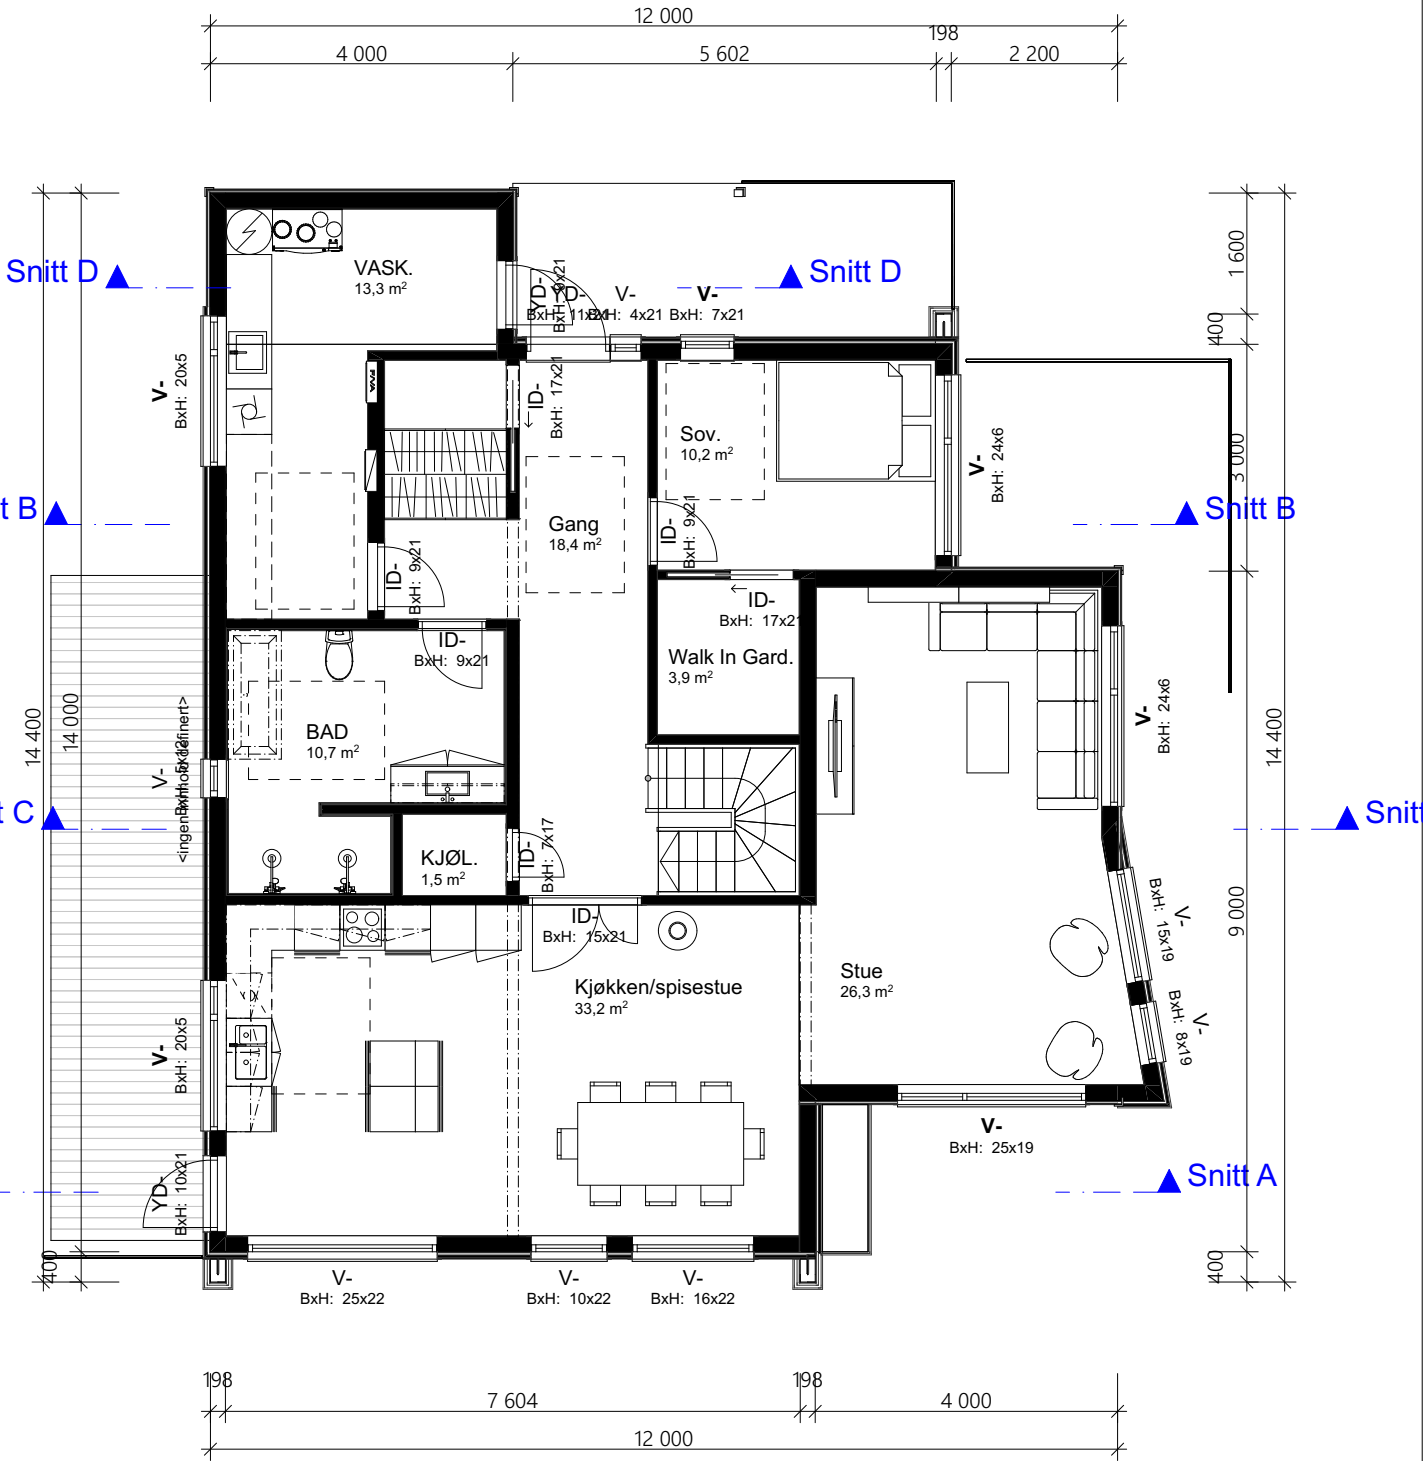

1:100 H. Etasje

	</
--	--	----



--	--	

[illegible]

FORUTSETNINGER FOR ARKITEKT TEGNINGER

Leverandør av foldedør
må dokumentere u-verdi/tetthet

Fasadeprodukter til vindu og dører i yttervegg
av profilerte sidebord, vinduskneker og sprosser
er ikke med i standard leveranse.

Ventilasjonsaggregat for leilighet i kjøkkenvifte.

Skorstein/pipe leilighet erstattes av luft til vann varmepumpe,
eller lignende vannbåren varmekilde.

Skorstein/pipe erstattes av luft til vann varmepumpe,
eller lignende vannbåren varmekilde.

Kanaler fra ventilasjonsanlegg, vil i noen
tilfeller medføre ekstra veggtykkelser
eller "kassing", som får mindre konsekvenser for romløsninger
Dette kan eventuelt justeres noe før
igangsetting av bygget.

NB! Ved innhenting av pristilbud av
ytterdører og vindu, må forutsetningen
i varmetapsberegningen legges til
grunn. Her blir det forutsatt en maksimal,
gjennomsnittlig U-verdi til ytterdører
og vindu for bygget.
Høy prosentandel over 20% vindu og dører,
har konsekvenser for byggets isolering.

Sportsbod i frittstående bygg/garasje.
SKAL være tilgjengelig og ha trinnfri adkomst.
SKAL bygges samtidig som hus.

Takverksleverandør må konfereres før
videre
detaljprosjektering av hus kan foretas.

Bruk av personsikkerhetsglass i vindu,
er markert på plan med SG

Sportsbod for leilighet i frittstående bygg/garasje.
SKAL bygges samtidig som hus.

HUSBANKFINANSIERING :

Lekkasjetall < xx
U - verdi vindu/ dør : xx