

Ikke

godkjent for



Fasade mot .



Fasade mot .

UTFORMING AV TILTAK BEKREFTES FOREVIST:

Nabo.nr.	G.nr.	Br.nr.	Dato	Sign.
Nabo.nr.	G.nr.	Br.nr.	Dato	Sign.
Nabo.nr.	G.nr.	Br.nr.	Dato	Sign.
Nabo.nr.	G.nr.	Br.nr.	Dato	Sign.

Ferdig planert terreng
Bak / under terreng
Eksisterende terreng

VESTLANDS HUS		Tiltakshaver:	
		Forhandler:	
Hustype: Saudehornet		Fasade 1 og 2	
Byggeplassens adresse:		ARKIV NR.	
G.nr.	Br.nr.	Er tegning klarert for bestilling, kontrakt og søkning ?	Nei
VESTLANDSHUSGRUPPENS ARKITEKTKONTOR – 6018 ÅLESUND – TLF. 70 17 89 00		TEGNINGEN MÅ HVERKEN HELT ELLER DELVIS KOPIERES ELLER BENYTTES VED TILTAK SOM VESTLANDSHUS IKKE MEDVIRKER I.	

DATA	01.08.2011	TRYGGE HJEM
REV.1		
REV.2		SKALA 1 : 100
REV.3		
Tegningsnr.	501	
Prosj.nr.	001p	

DATA DESIGN SYSTEM

Ikke

godkjent for



Fasade mot .




Fasade mot .

UTFORMING AV TILTAK BEKREFTES FOREVIST:


Nabo.nr.	G.nr.	Br.nr.	Dato	Sign.
Nabo.nr.	G.nr.	Br.nr.	Dato	Sign.
Nabo.nr.	G.nr.	Br.nr.	Dato	Sign.
Nabo.nr.	G.nr.	Br.nr.	Dato	Sign.

Ferdig planert terreng
Bak / under terreng
Eksisterende terreng


VESTLANDS HUS		Tiltakshaver: Forhandler:	
Hustype: Saudehornet		Fasade 3 og 4	
Byggeplassens adresse:		ARKIV NR.	DATA 01.08.2011
G.nr. Br.nr.		Er tegning klarert for bestilling, kontrakt og søkning ?	Nei
VESTLANDSHUSGRUPPENS ARKITEKTKONTOR – 6018 ÅLESUND – TLF. 70 17 89 00		TRYGGE HJEM	
TEGNINGEN MÅ HVERKEN HELT ELLER DELVIS KOPIERES ELLER BENYTTES VED TILTAK SOM VESTLANDSHUS IKKE MEDVIRKER I.		SKALA 1 : 100	
		Tegningsnr. 502	
		Prosj.nr. 001p	

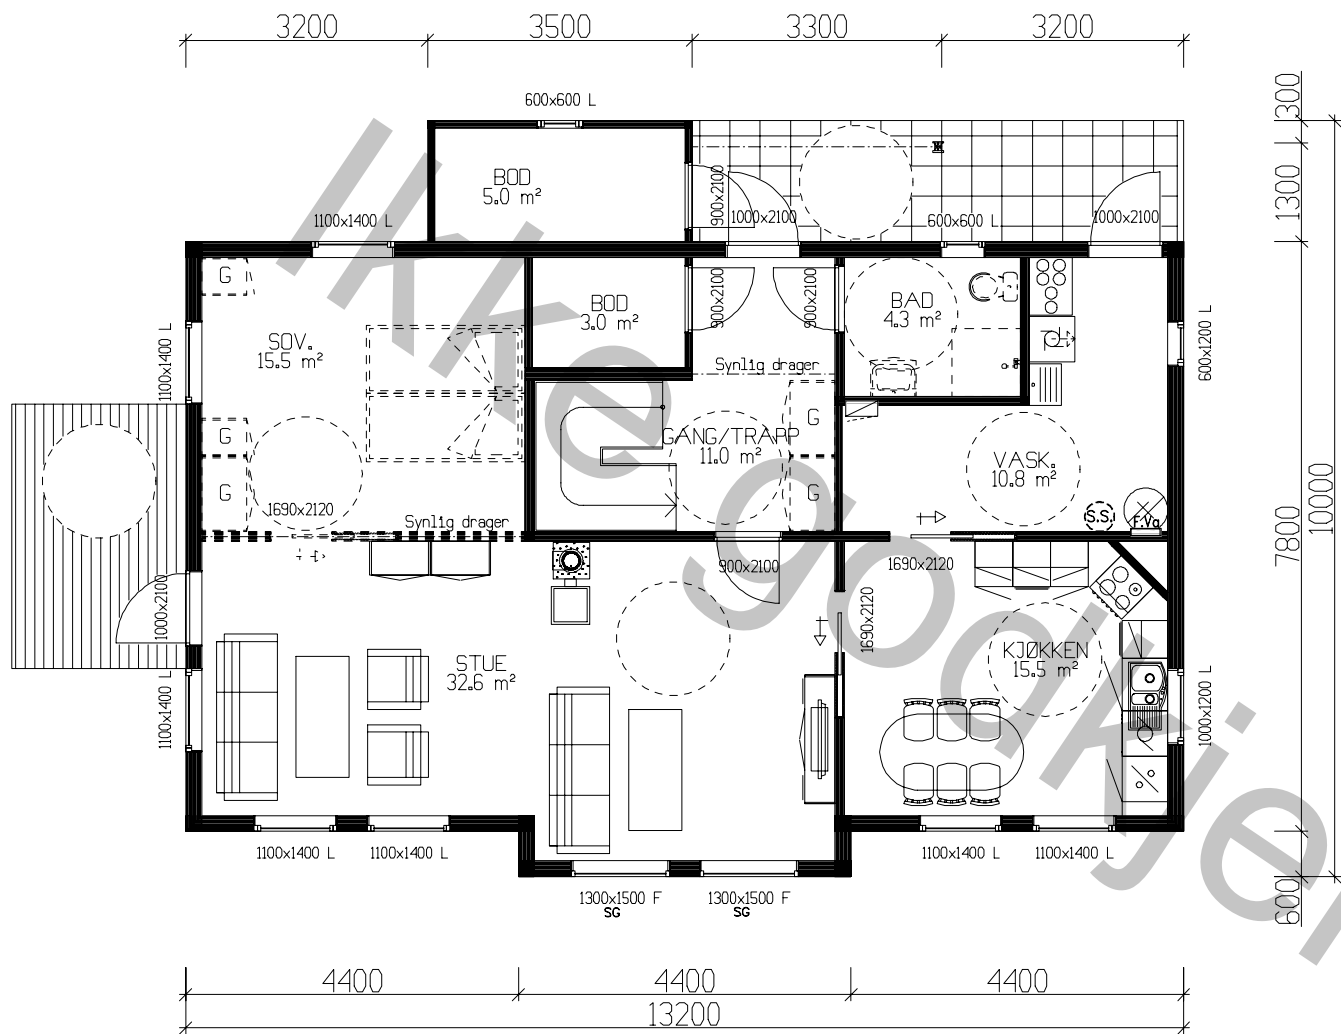

HOVEDETASJE: 96,7m² BRA + SPORT 5,0m²

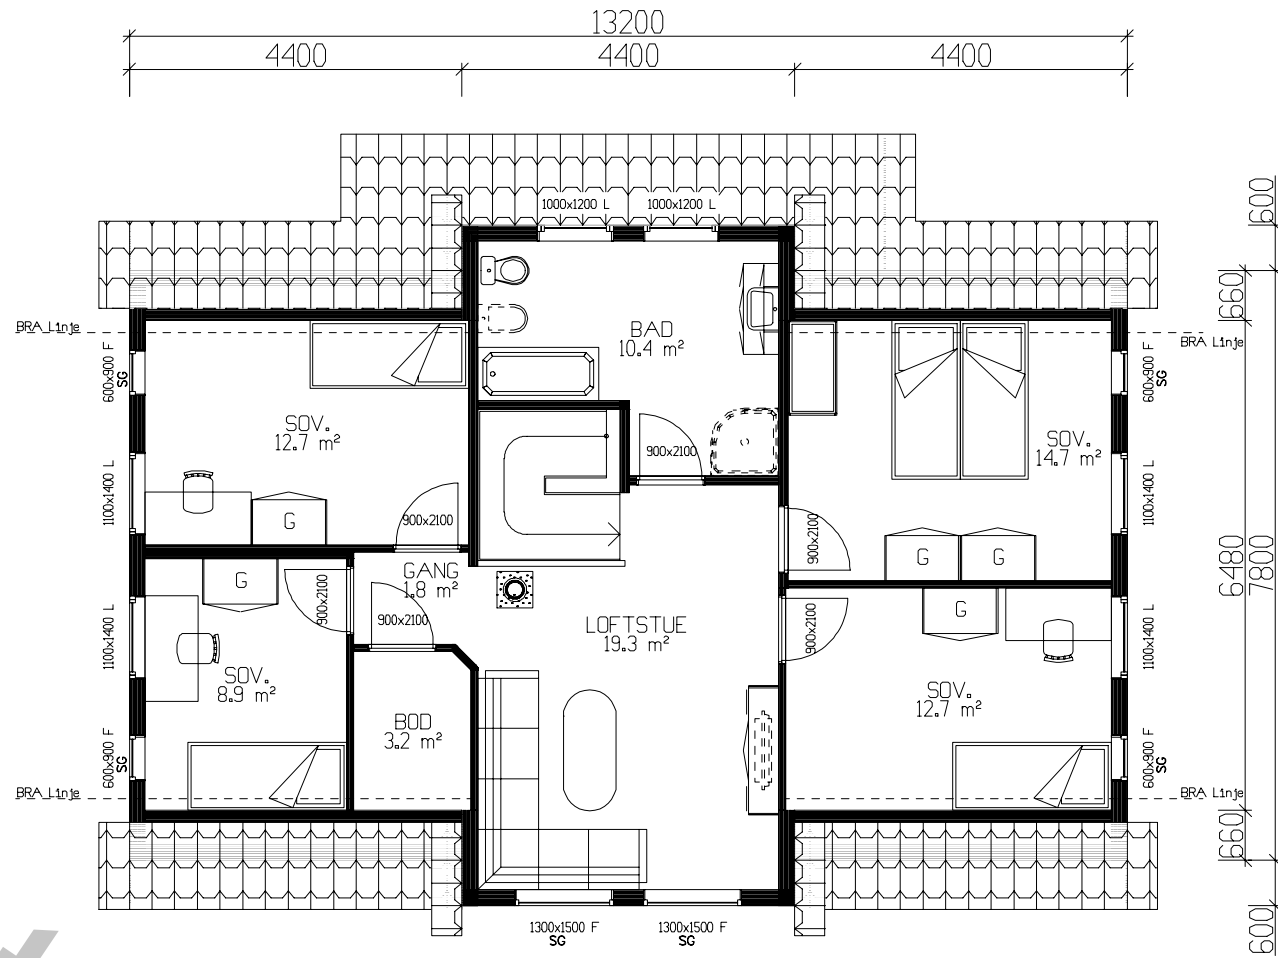

ETASJEPLAN LOFT: 88,4m² BRA

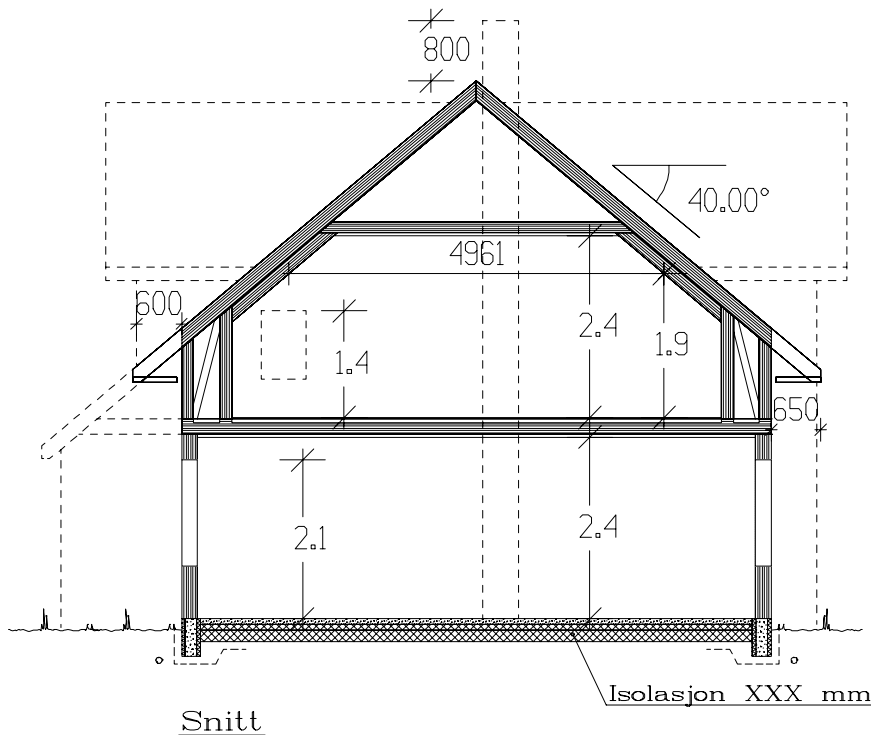

SG = personsikkerhetsrute

Kanaler fra ventilasjonsanlegg, vil i noen tilfeller medføre ekstra veggtykkelser eller "kassing", som får mindre konsekvenser for romløsninger. Dette kan eventuelt justeres noe før igangsetting av bygget.

NB! Ved innhenting av pristilbud av ytterdører og vindu, må forutsetningen i varmetapsberegningen legges til grunn. Her blir det forutsatt en maksimal, gjennomsnittlig U-verdi til ytterdører og vindu for bygget. Høy prosentandel over 20% vindu og dører, har konsekvenser for byggets isolering.

% vindu- og døreareal er beregnet til: -xx% Gjennomsnittlig U-verdi er her: _____

Arealberegninger 1 hht. NS 3940	Bruksareal BRA 1 m²			P-ROM Primære rom
	Pr. etasje	Utvendig bod/garasje	Sum BRA	
H. etg. plan	96.7	5.0	101.7	93.1
2. etg. plan	88.4	0.0	88.4	84.9
SUM :	185.1	5.0	190.1	178.0
BYA :	115.5	0.0	115.5	
Grunnflate/ fotavtrykk :	111.2			

VESTLANDS HUS		Tiltakshaver:	
Hustype: Saudehornet		Forhandler:	
Byggeplassens adresse:		ARKIV NR.	DATA
G.nr.	B.nr.	Er tegning klarert for bestilling, kontrakt og søkning ?	Nei
VESTLANDSHUSGRUPPENS ARKITEKTKONTOR – 6018 ALESUND – TLF. 70 17 89 00			
TEGNINGEN MÅ HVERKEN HELT ELLER DELVIS KOPIERES ELLER BENYTTES VED TILTAK SOM VESTLANDSHUS IKKE MEDVIRKER I.			

DATO	01.08.2011	TRYGGE HJEM
REV.1		SKALA 1 : 100
REV.2		Tegningsnr. 503
REV.3		Prosj.nr. 001p