


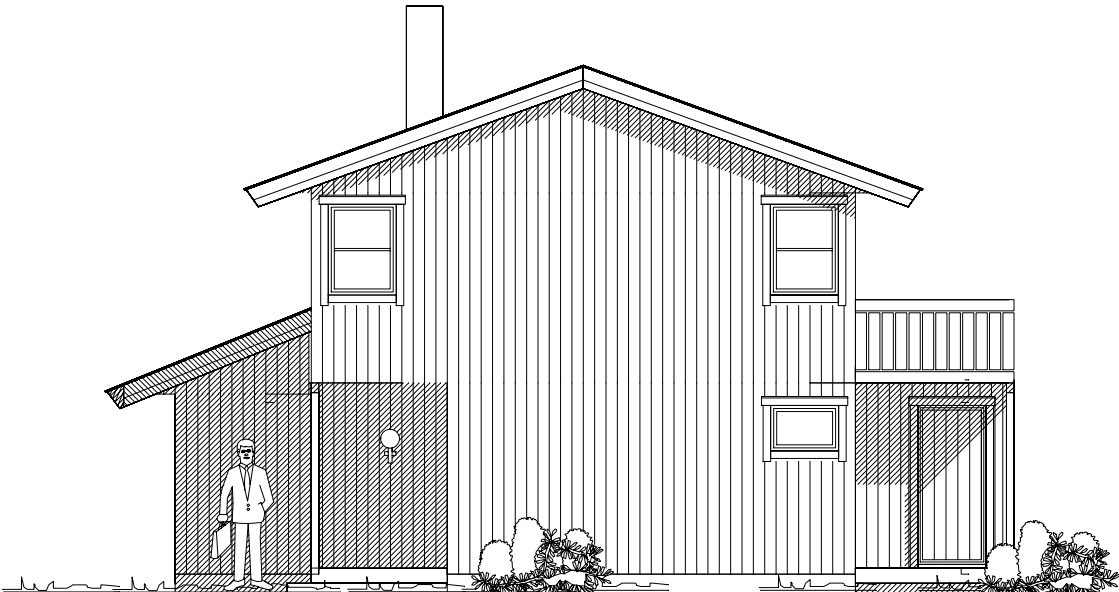

Fasade mot _____



Fasade mot _____



Fasade mot _____



Fasade mot _____

UTFORMING AV TILTAK BEKREFTES FOREVIST:				
Nabo.nr.	G.nr.	Br.nr.	Dato	S1gn.
Nabo.nr.	G.nr.	Br.nr.	Dato	S1gn.
Nabo.nr.	G.nr.	Br.nr.	Dato	S1gn.
Nabo.nr.	G.nr.	Br.nr.	Dato	S1gn.

Tiltakshaver:				 Vestlandshus	
Leverandør:					
HUSTYPE: 120-37		FASADER			DATO 03.10.02 1v
Byggeplassens adresse:					REV.1
					REV.2
					REV.3
G.nr.		Br.nr.			SKALA 1 : 100
ER TEGNING KONTROLLERT I H.T. SJEKKLISTER ?				 DATA DESIGN SYSTEM	
TEGNINGS NR. 502					
PROSJ.NR. 862W1					
Vestlandshusgruppens arkitektkontor – 6018 Alesund – Tlf. 70 17 89 00					
TEGNINGEN MÅ HVERKEN HELT ELLER DELVIS KOPIERES ELLER BENYTTES VED TILTAK SOM VESTLANDSHUS IKKE MEDVIRKER I.					