



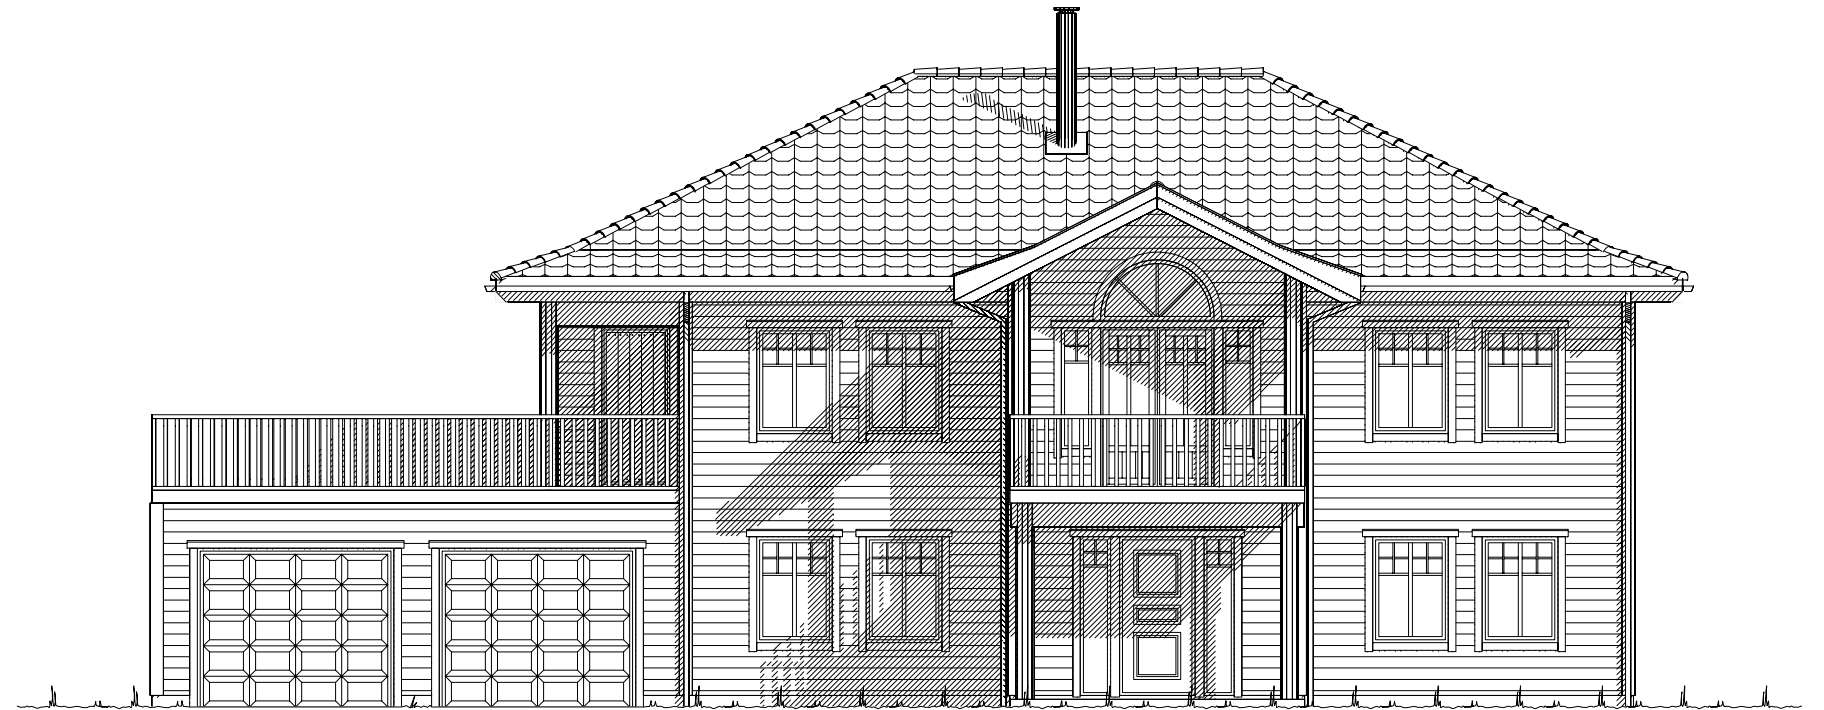


Fasade mot _____.

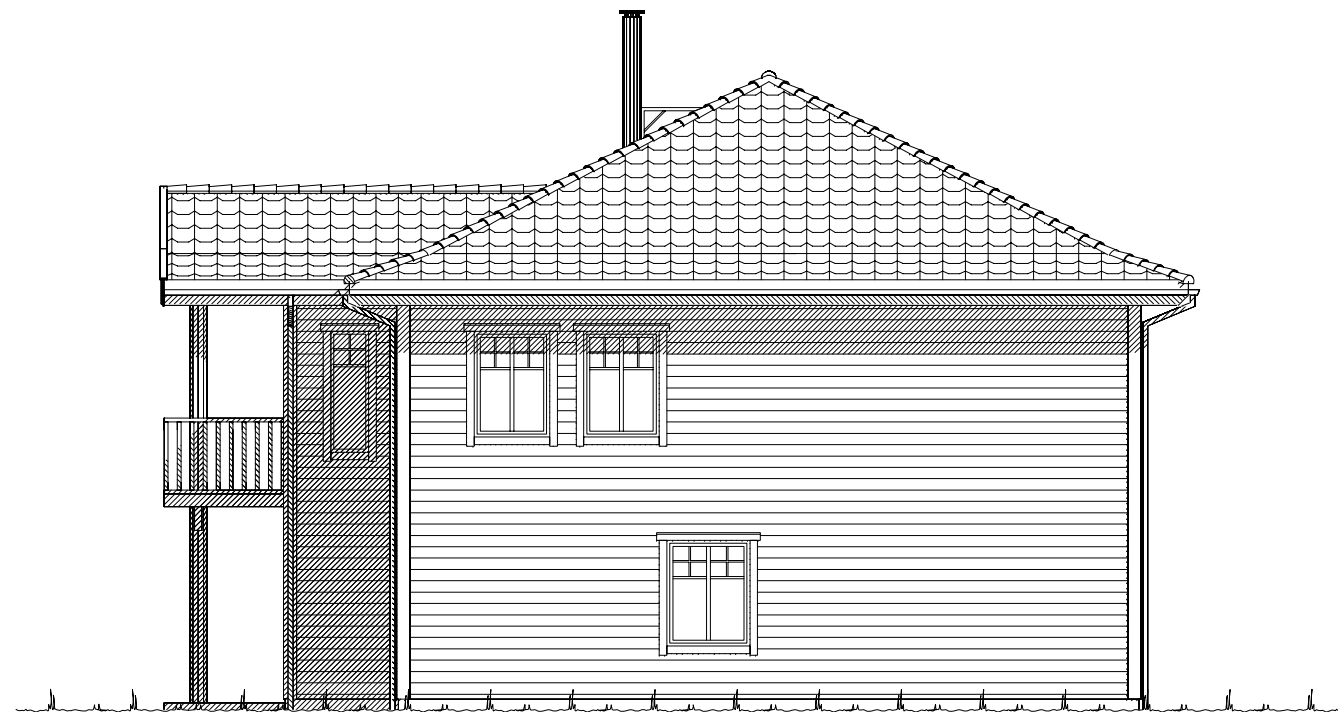

Fasade mot _____.

UTFORMING AV TILTAK BEKREFTES FOREVIST:


Nabo.nr.	G.nr.	Br.nr.	Dato	Sign.
Nabo.nr.	G.nr.	Br.nr.	Dato	Sign.
Nabo.nr.	G.nr.	Br.nr.	Dato	Sign.
Nabo.nr.	G.nr.	Br.nr.	Dato	Sign.

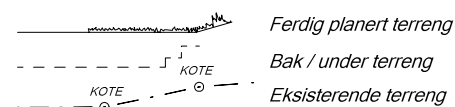

VESTLANDS HUS		Tiltakshaver: Stephan Ole Sunde	
		Forhandler: Borgund Hus AS	
Hustype: Karitinden		Fasade 1 og 2	
Byggeplassens adresse:		ARKIV NR.:	
Rystane, 6037 Eidsnes, Sula			
G.nr. 63	Br.nr. 118	Er tegning klarert for bestilling, kontrakt og søkning ?	Nei
VESTLANDSHUSGRUPPENS ARKITEKTKONTOR - 6018 ÅLESUND - TLF. 70 17 89 00			
TEGNINGEN MÅ HVERKEN HELT ELLER DELVIS KOPIERES ELLER BENYTTES VED TILTAK SOM VESTLANDSHUS IKKE MEDVIRKER I.			

DATO 14.04.09	TRYGGE HJEM
REV.1 04.02.15 vhh	
REV.2	SKALA 1 : 100
REV.3	Tegningsnr. 501
	Prosj.nr. 580v

DATA DESIGN SYSTEM

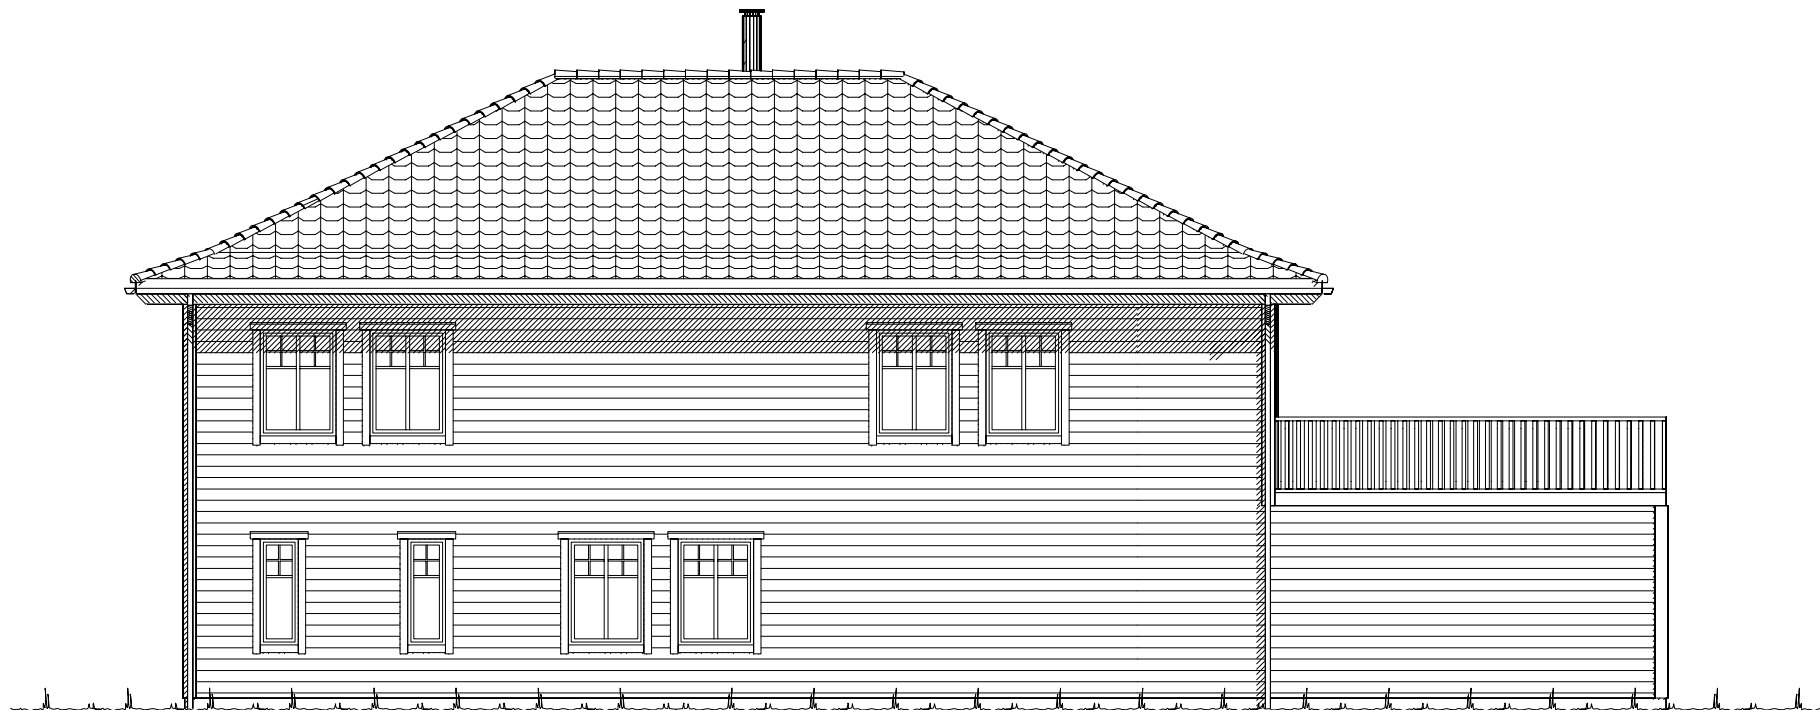

Fasade mot _____.






Fasade mot _____.


UTFORMING AV TILTAK BEKREFTES FOREVIST:

Nabo.nr.	G.nr.	Br.nr.	Dato	Sign.
Nabo.nr.	G.nr.	Br.nr.	Dato	Sign.
Nabo.nr.	G.nr.	Br.nr.	Dato	Sign.
Nabo.nr.	G.nr.	Br.nr.	Dato	Sign.

		Tiltakshaver: <i>Stephan Ole Sunde</i>	
		Forhandler: <i>Borgund Hus AS</i>	
Hustype: Karitinden		Fasade 3 og 4	
Byggeplassens adresse:		ARKIV NR.:	
Rystane, 6037 Eidsnes, Sula			
G.nr. 63	Br.nr. 118	Er tegning klarert for bestilling, kontrakt og søkning ?	Nei
VESTLANDSHUSGRUPPENS ARKITEKTKONTOR - 6018 ÅLESUND - TLF. 70 17 89 00			
TEGNINGEN MÅ HVERKEN HELT ELLER DELVIS KOPIERES ELLER BENYTTES VED TILTAK SOM VESTLANDSHUS IKKE MEDVIRKER I.			

DATO 14.04.09	TRYGGE HJEM
REV.1 04.02.15 vhh	SKALA 1 : 100
REV.2	Tegningsnr. 502
REV.3	Prosj.nr. 580v
 DATA DESIGN SYSTEM	

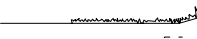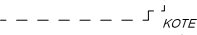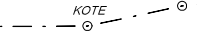 Ferdig planert terreng
 Bak / under terreng
 Eksisterende terreng

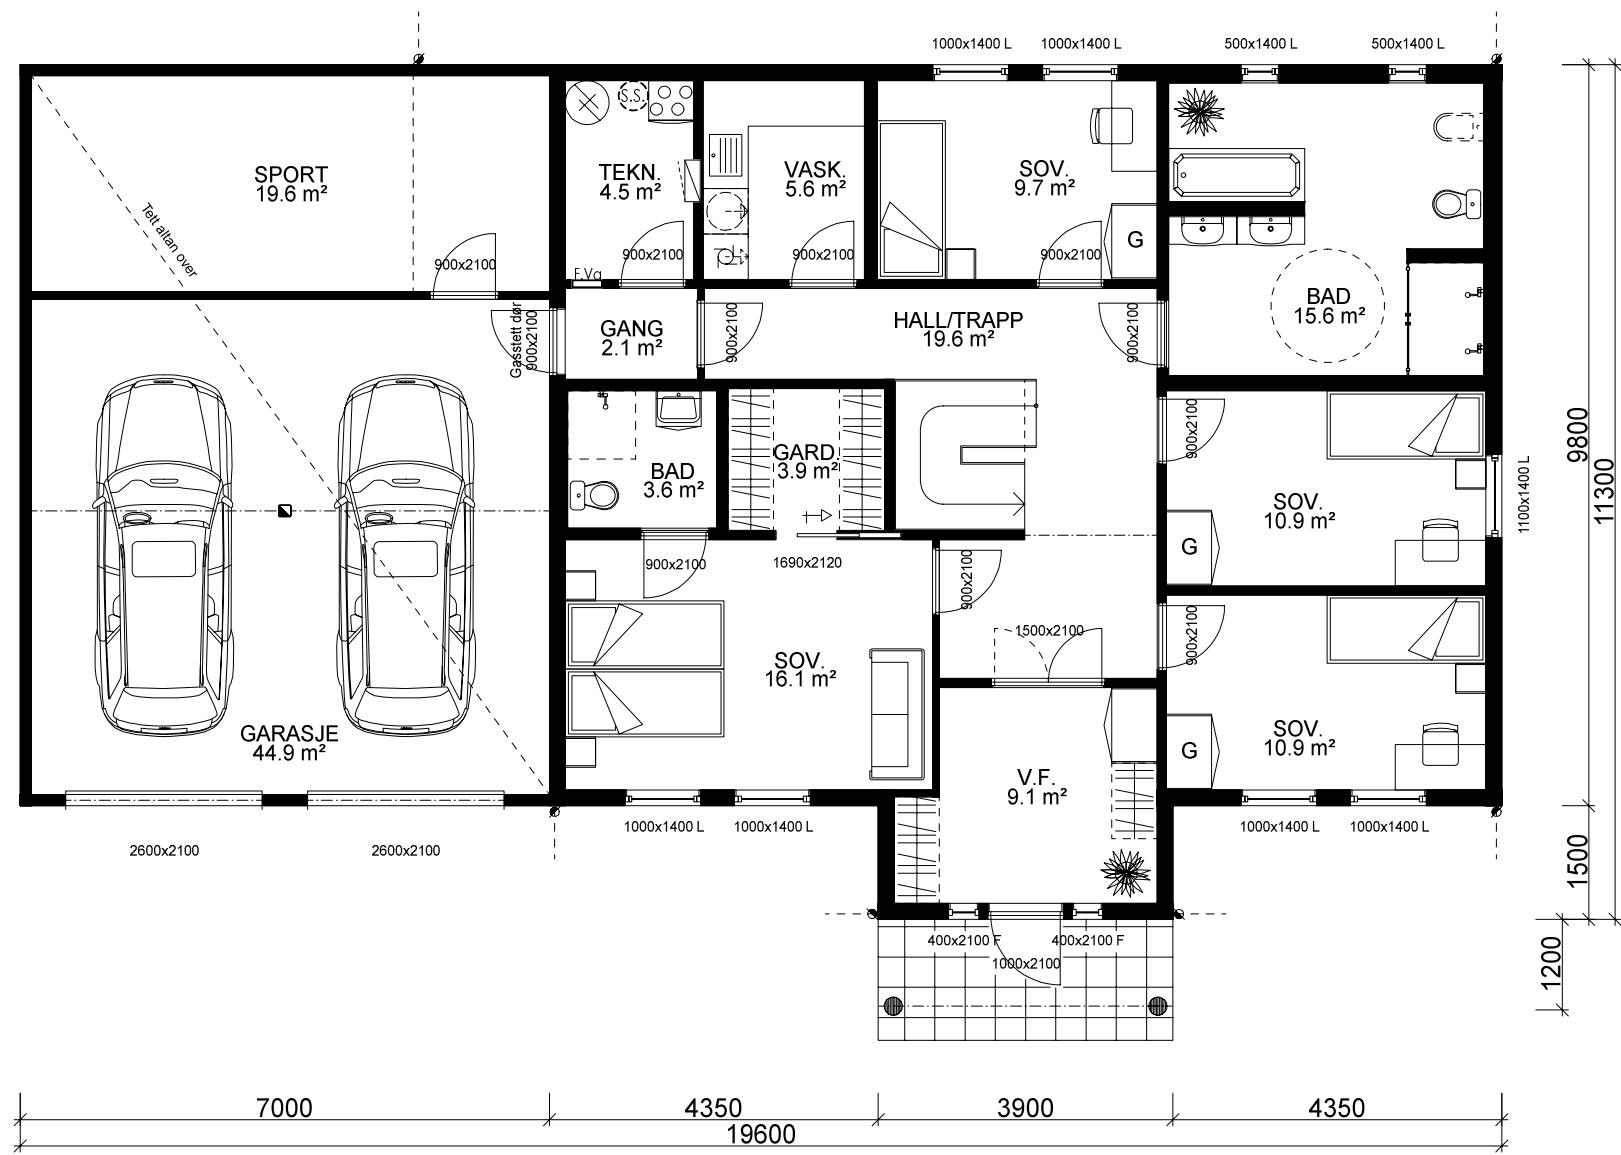

UNDERETASJE: 119,5 m² + SPORT: 19,5 m² + GARASJE: 44,9 m² BRA

Bygning i:
Risikoklasse 4
Brannklasse 1

Kanaler fra ventilasjonsanlegg, vil i noen tilfeller medføre ekstra veggtykkelser eller "kassing", som får mindre konsekvenser for romløsninger. Dette kan eventuelt justeres noe før igangsetting av bygget.

NB! Ved innhenting av pristilbud av ytterdører og vindu, må forutsetningen i varmetapsberegningen legges til grunn. Her blir det forutsatt en maksimal, gjennomsnittlig U-verdi til ytterdører og vindu for bygget. Høy prosentandel over 20% vindu og dører, har konsekvenser for byggets isolering.

% vindu- og dørareal er beregnet til: -xx%
Gjennomsnittlig U-verdi er her: _____

For å tilfredstille energiforeskriftene må huset leveres med varmepumpe eller lignende ikke-fossil varmekilde.



Fasadeprodukter til vindu og dører i yttervegg av profilerte sidebord, vinduskneker og sprosser er ikke med i standard leveranse.

(Bygningens totale bruksareal på tomt)

Arealberegninger i hht. NS 3940	Bruksareal BRA i m²			P-ROM Primære rom
	Pr etasje	Utvendig bod/garasje	Åpent overbygg areal og carport	
U. etg. plan	119.5	65.1	3.7	188.3
H. etg. plan	119.5	4.6	14.9	139.0
2. etg. plan	12.2	0.0	0.0	12.2
SUM :	251.2	69.7	18.6	339.5
BYA :	204.2	0.0	0.0	204.2
Grunnflate/fotavtrykk :	197.9			

VESTLANDS HUS		Tiltakshaver: Stephan Ole Sunde	
		Forhandler: Borgund Hus AS	
Hustype: Karitinden		Plan	
Byggeplassens adresse: Rystane, 6037 Eidsnes, Sula		ARKIV NR.:	
G.nr. 63	Br.nr. 118	Er tegning klarert for bestilling, kontrakt og søkning ? Nei	
VESTLANDSHUSGRUPPENS ARKITEKTKONTOR - 6018 ÅLESUND - TLF. 70 17 89 00			
TEGNINGEN MÅ HVERKEN HELT ELLER DELVIS KOPIERES ELLER BENYTTES VED TILTAK SOM VESTLANDSHUS IKKE MEDVIRKER I.			

DATO 14.04.09	TRYGGE HJEM
REV.1 04.02.15 vhh	SKALA 1 : 100
REV.2	Tegningsnr. 503
REV.3	Prosj.nr. 580v
DATA DESIGN SYSTEM	

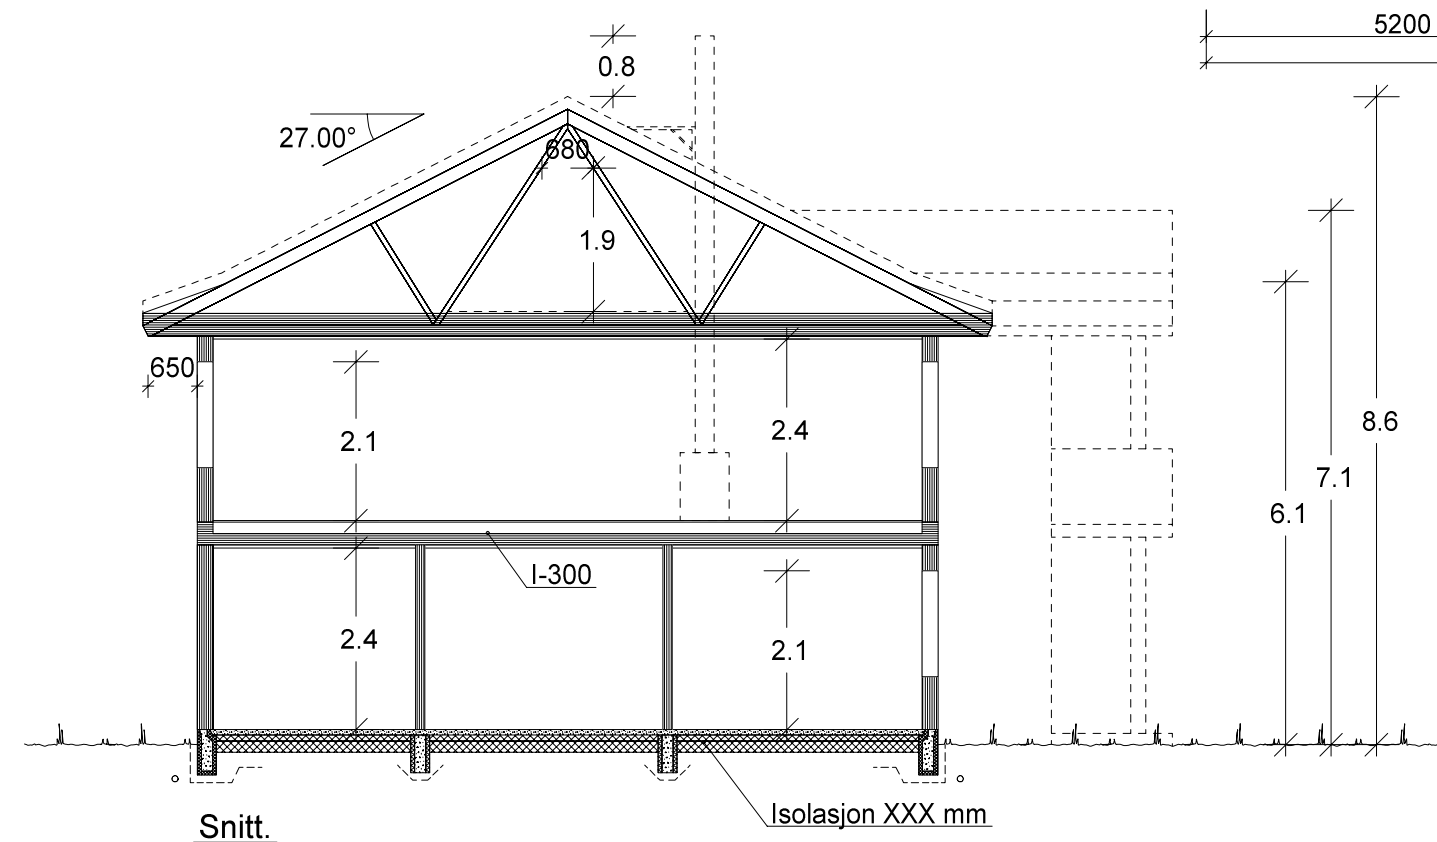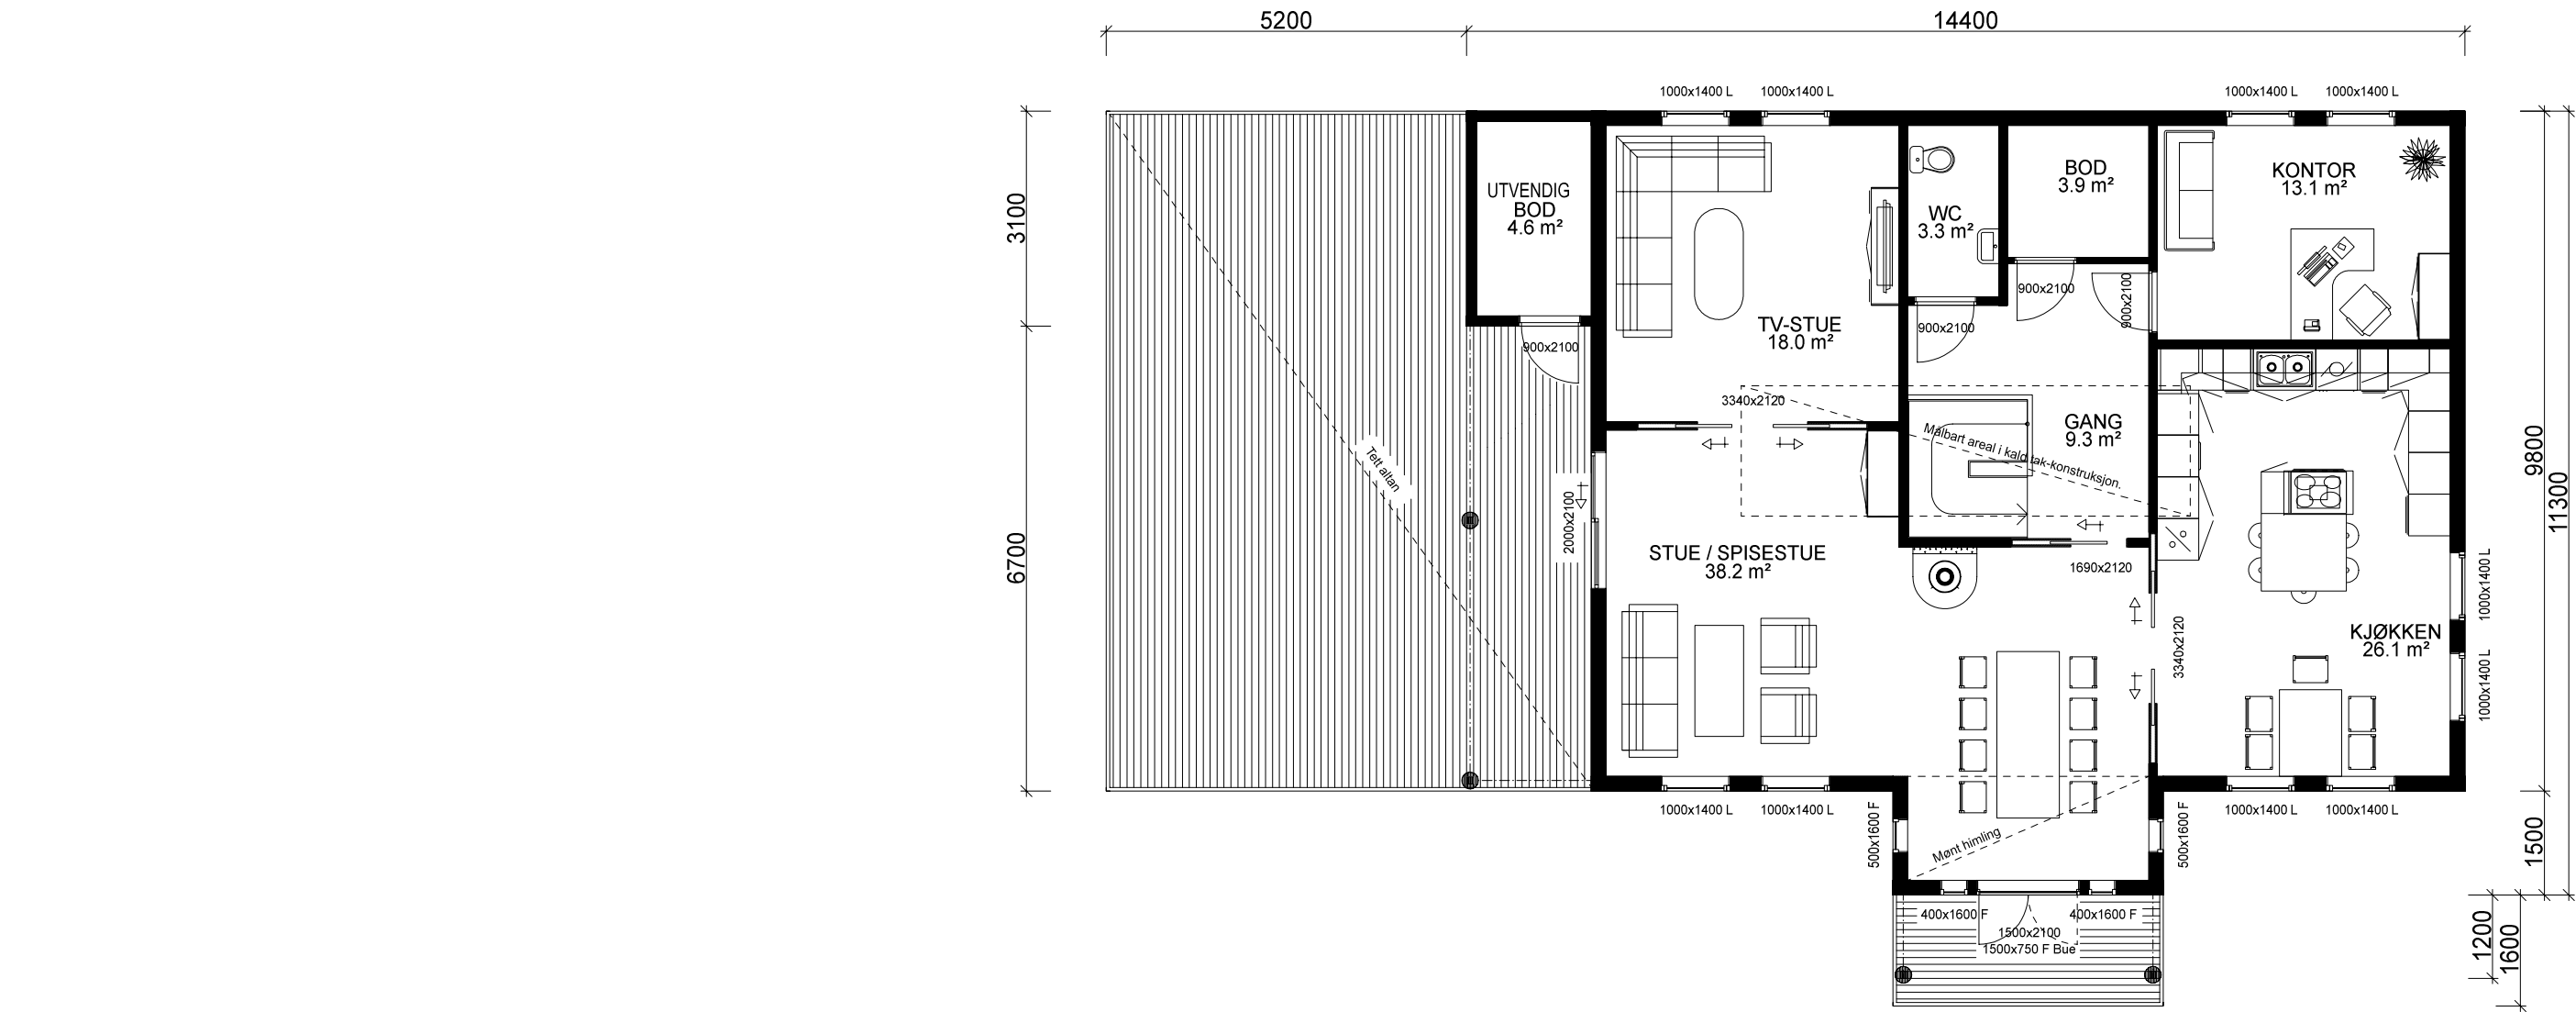

HOVEDETASJE: 119,5 m² + UTV. BOD: 4,6 m² BRA

MÅLBART AREAL I KALD TAK-KONSTRUKSJON: 12,2 m² BRA

Takstolleverandør må konfereres før videre detaljprosjektering av hus kan foretas.

		Tiltakshaver: <i>Stephan Ole Sunde</i>	
VESTLANDS HUS		Forhandler: <i>Borgund Hus AS</i>	
Hustype: Karitinden		Plan og snitt	
Byggeplassens adresse:		ARKIV NR.:	DATO 14.04.09
Rystane, 6037 Eidsnes, Sula			REV.1 04.02.15 vhh
			REV.2
			REV.3
G.nr. 63	Br.nr. 118	Er tegning klarert for bestilling, kontrakt og søkning ?	Nei
		 DATA DESIGN SYSTEM	
TRYGGE HJEM			
SKALA 1 : 100			
Tegningsnr. 504			
Prosj.nr. 580v			
VESTLANDSHUSGRUPPENS ARKITEKTKONTOR - 6018 ÅLESUND - TLF. 70 17 89 00			
TEGNINGEN MÅ HVERKEN HELT ELLER DELVIS KOPIERES ELLER BENYTTES VED TILTAK SOM VESTLANDSHUS IKKE MEDVIRKER I.			