



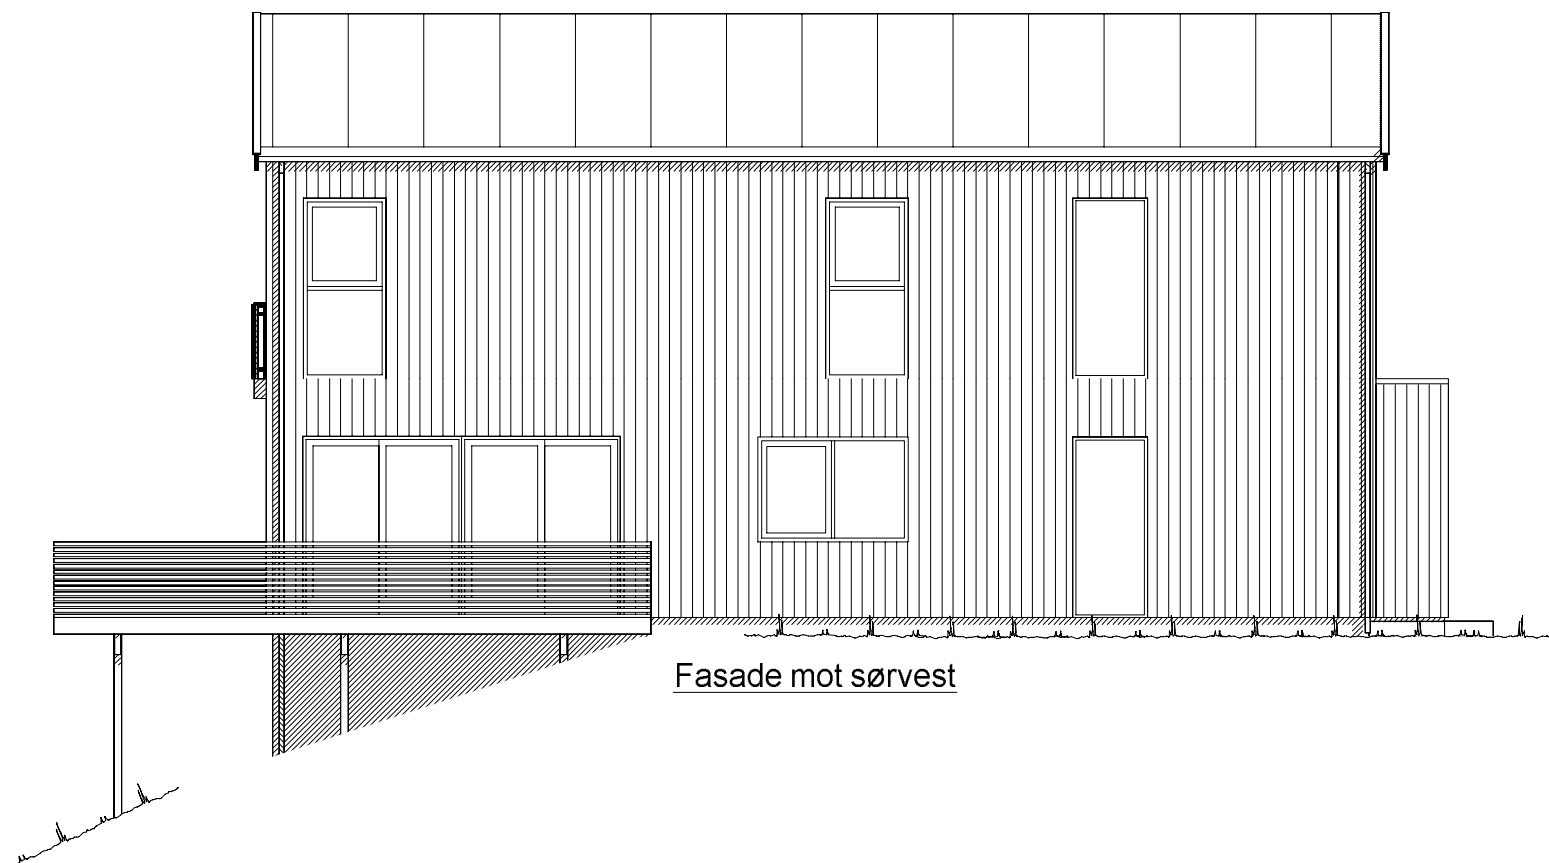


Fasade mot sørvest

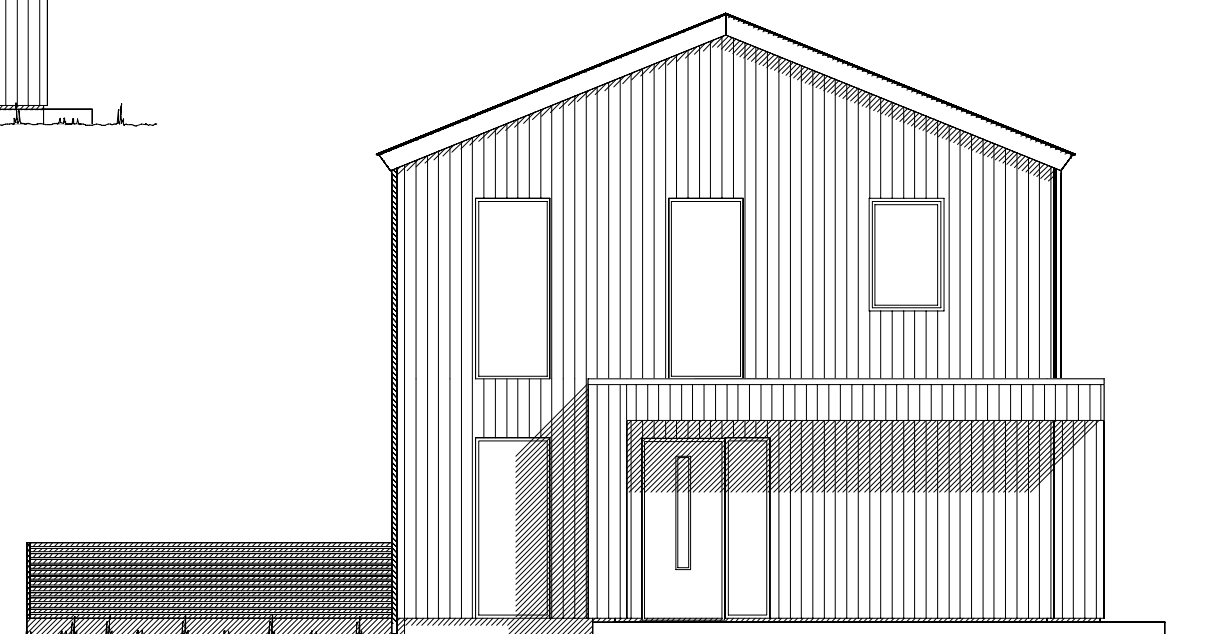


Fasade mot sørøst

REV.5 13.05.20 oi


 VESTLANDS HUS		Tiltakshaver: Astrid og Jonathan Parr	
		Forhandler: Vestlandshus Follo AS	
Hustype: Spesial		Fasade 1-2	
Byggeplassens adresse: Åsveien 27, 1369 STABÆKK		FORMAT: A3	DATO 04.06.19 hhg REV.1 23.08.19 hhg REV.2 04.09.19 hhg REV.3 26.11.19 hhg REV.4 05.12.19 hhg
G.nr. 14	Br.nr. 276	Er tegning klarert for bestilling, kontrakt og søkning ?	Fase: Søknadstegning
		Ja	SKALA 1 : 100
			Tegningsnr. 501
			Prosj.nr. 190034
VESTLANDSHUSGRUPPENS ARKITEKTKONTOR - 6018 ÅLESUND - TLF. 70 17 89 00			
TEGNINGEN MÅ HVERKEN HELT ELLER DELVIS KOPIERES ELLER BENYTTES VED TILTAK SOM VESTLANDSHUS IKKE MEDVIRKER I.			

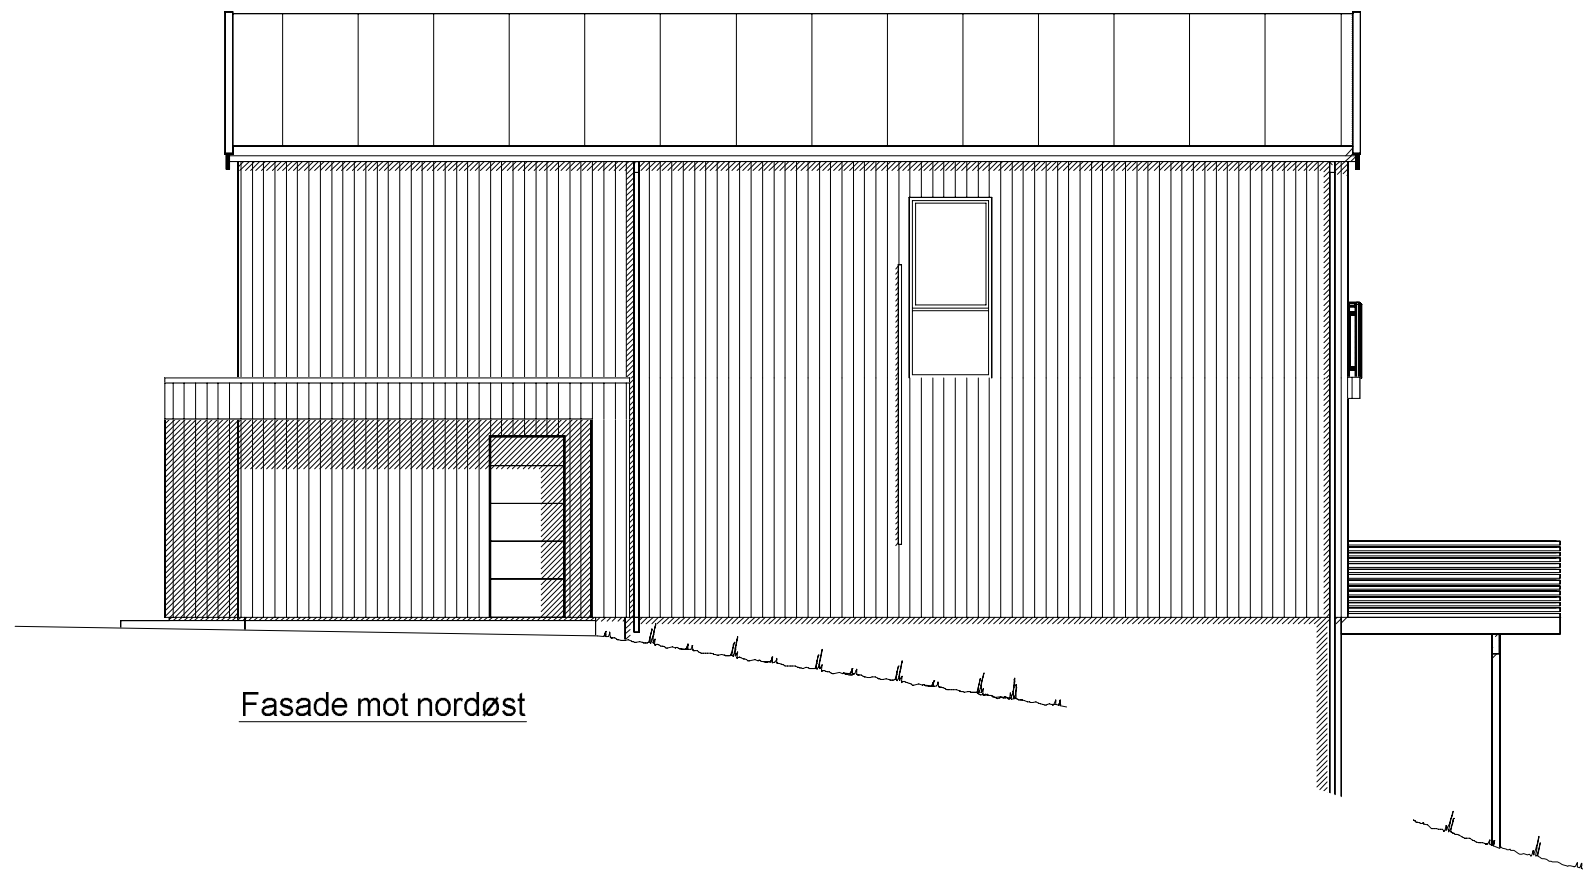

Fasade mot nordøst

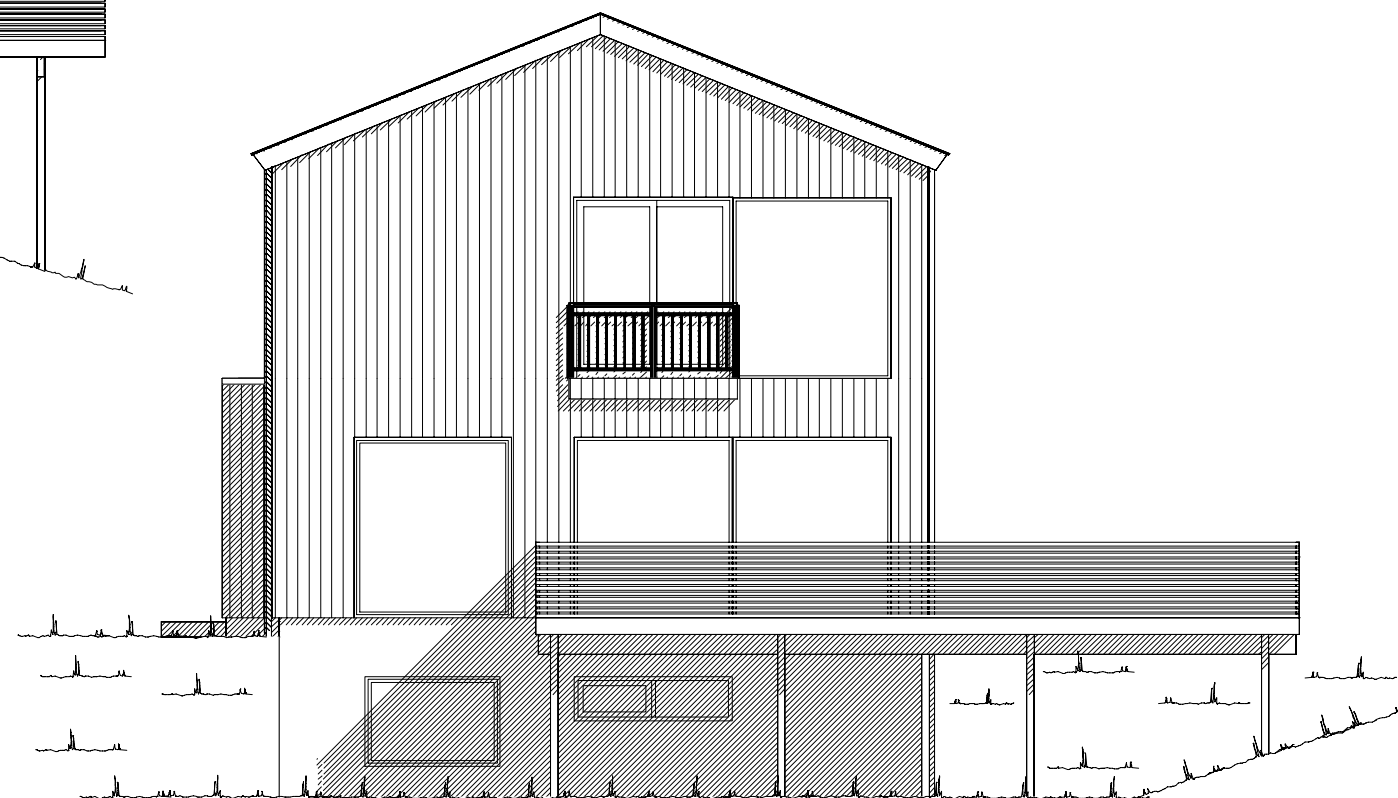


Fasade mot nordvest

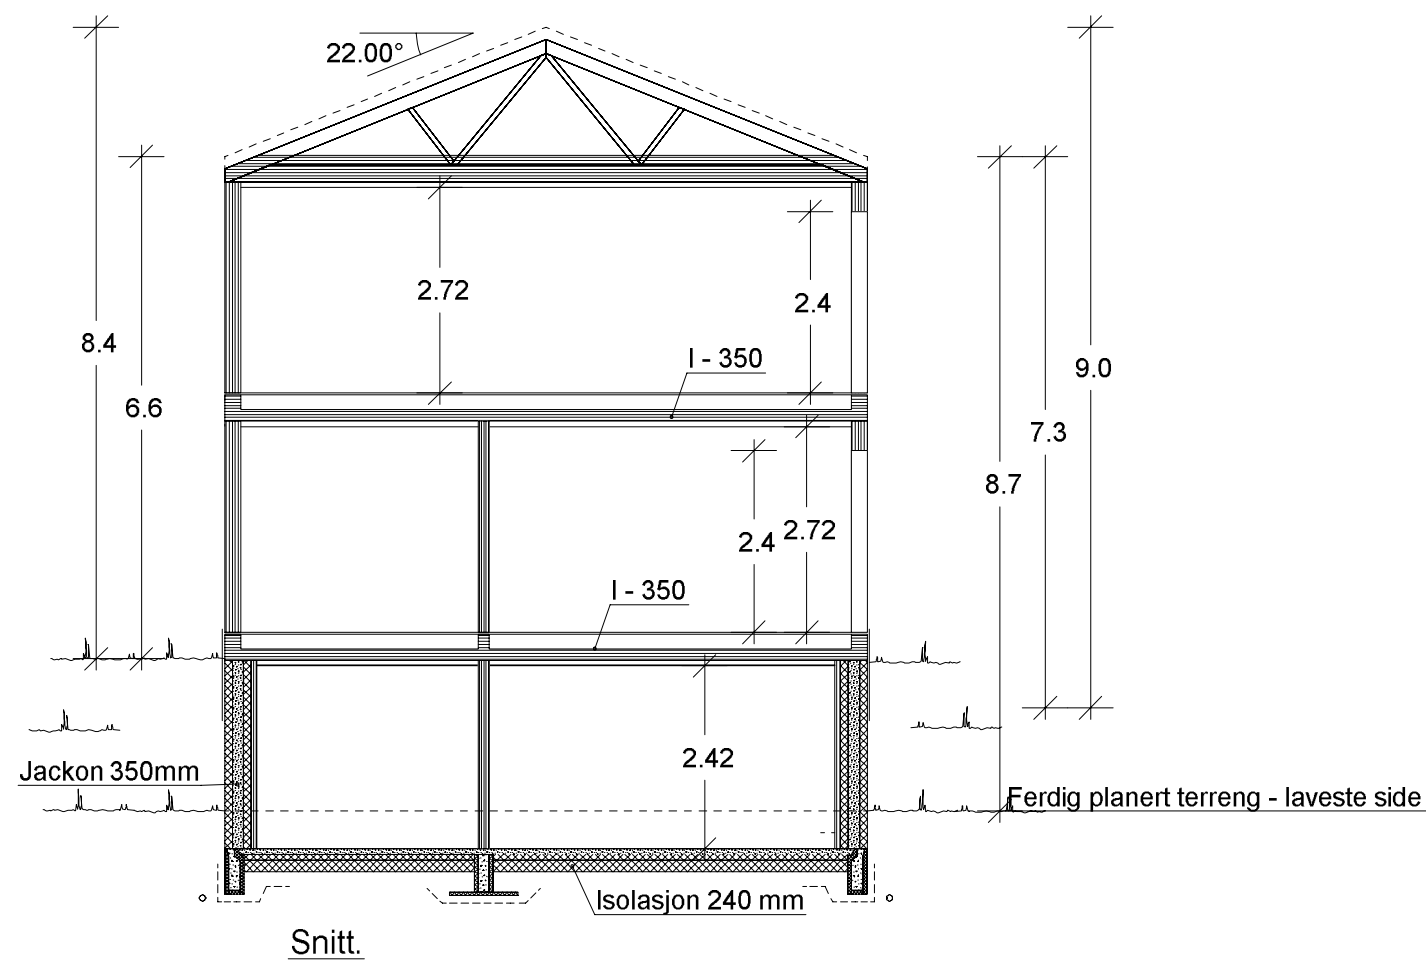

Snitt.

REV.5 13.05.20 oi

VESTLANDS HUS		Tiltakshaver: Astrid og Jonathan Parr	
		Forhandler: Vestlandshus Follo AS	
Hustype: Spesial		Fasade 3, 4 og snitt	
Byggeplassens adresse: Åsveien 27, 1369 STABÆKK		FORMAT: A3	DATO 04.06.19 hhg REV.1 23.08.19 hhg REV.2 04.09.19 hhg REV.3 26.11.19 hhg REV.4 05.12.19 hhg
G.nr. 14	Br.nr. 276	Er tegning klarert for bestilling, kontrakt og søkning ?	Ja
VESTLANDSHUSGRUPPENS ARKITEKTKONTOR - 6018 ÅLESUND - TLF. 70 17 89 00			Fase: Søknadstegning SKALA 1 : 100 Tegningsnr. 502 Prosj.nr. 190034
TEGNINGEN MÅ HVERKEN HELT ELLER DELVIS KOPIERES ELLER BENYTTES VED TILTAK SOM VESTLANDSHUS IKKE MEDVIRKER I.			

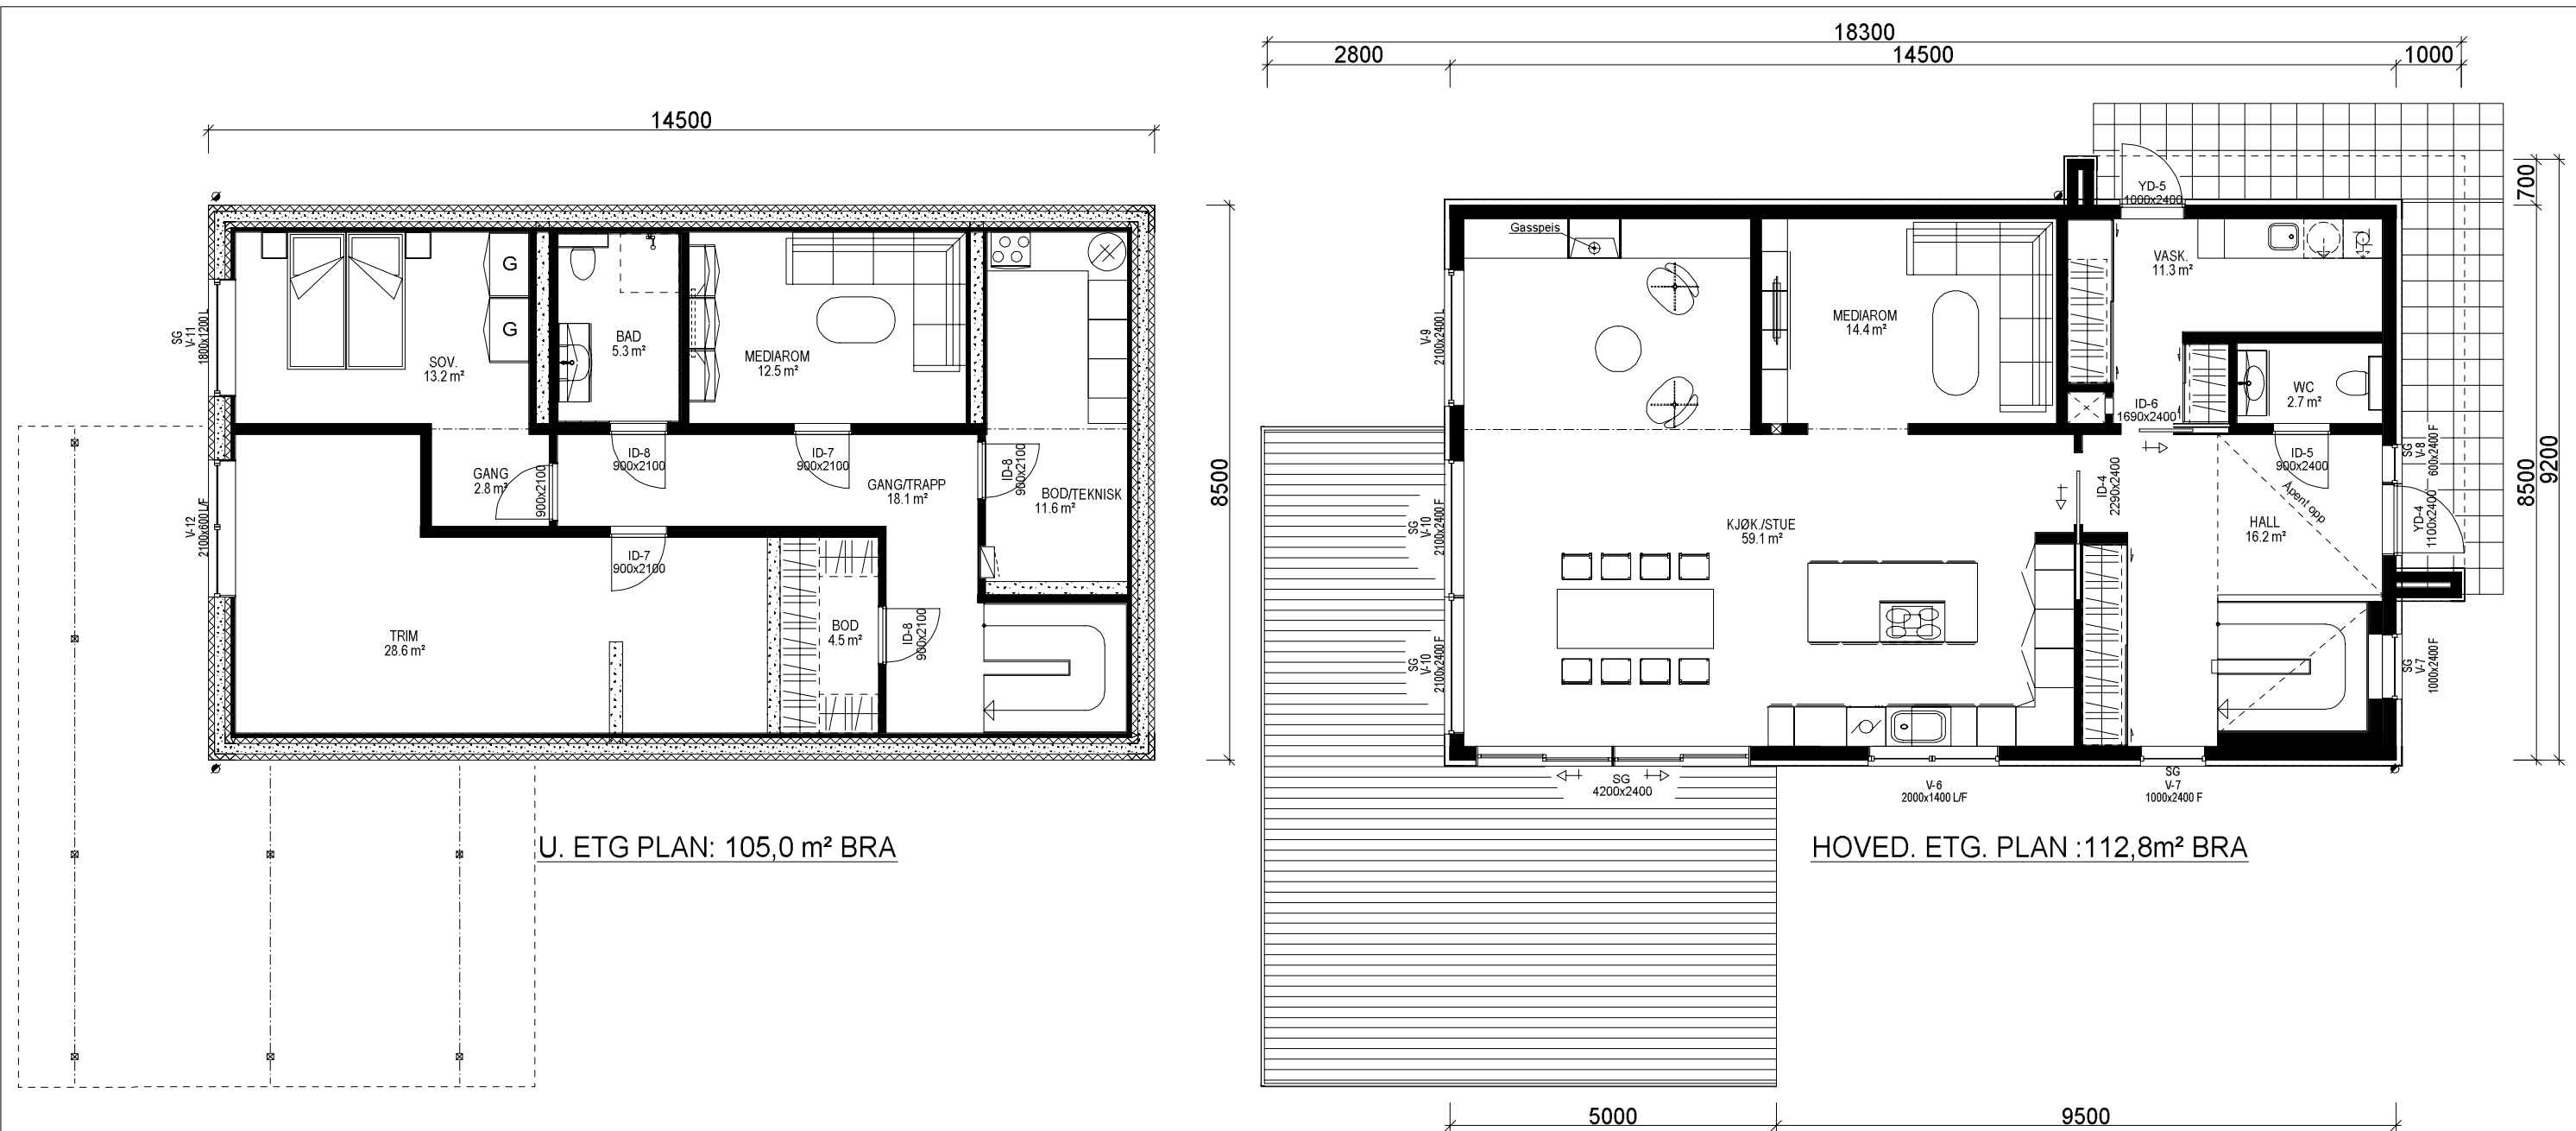

U. ETG. PLAN: 105,0 m² BRA

HOVED. ETG. PLAN : 112,8m² BRA

Sportsbod i frittstående bygg/garasje.
SKAL bygges samtidig som hus.

Krav til personsikkerhetsrute blir
markert på plan med "SG"

Ildsted erstattes av luft til vann varmepumpe,
eller lignende vannbåren varmekilde.

Boligen vil i perioder få høy inne-temperatur.
Dette må løses med luftinntak/utforming av
ventilasjonsanlegget slik at temperaturstigning
i anlegget på grunn av utetemperatur blir minimal. (<2 grader)
Ev. solskjerming - egen beregning må utføres

Bygningens totale areal på tomt: (Oppgis i hele tall)
BYA er summen for areal bygning og overbygd areal.

Arealberegninger i hht. NS 3940	Bruksareal BRA i m²			P-ROM Primære rom
	Pr etasje	Åpent over- bygd areal og carport	Sum BRA	
U. etg. plan	105.0	37.1	142.1	86.6
H. etg. plan	112.8	0.0	112.8	112.8
2. etg. plan	112.8	0.0	112.8	112.8
SUM :	330.6	37.1	367.7	312.2
BYA :	128.2	38.8	167.0	
Grunnflate/ fotavtrykk :	123.3			

VESTLANDS HUS		Tiltakshaver: Astrid og Jonathan Parr	
Hustype: Spesial		Plan	
Byggeplassens adresse: Åsveien 27, 1369 STABÆKK		FORMAT: A3	DATO 04.06.19 hhg REV.1 23.08.19 hhg REV.2 04.09.19 hhg REV.3 26.11.19 hhg REV.4 05.12.19 hhg
G.nr. 14	Br.nr. 276	Er tegning klarert for bestilling, kontrakt og søkning ?	Ja
VESTLANDSHUSGRUPPENS ARKITEKTKONTOR - 6018 ÅLESUND - TLF. 70 17 89 00			
TEGNINGEN MÅ HVERKEN HELT ELLER DELVIS KOPIERES ELLER BENYTTES VED TILTAK SOM VESTLANDSHUS IKKE MEDVIRKER I.			
		Fase: Søknadstegning	SKALA 1 : 100
		Tegningsnr.	503
		Prosj.nr.	190034

Kanaler fra ventilasjonsanlegg vil i noen
tilfeller medføre ekstra veggtykkelser
eller "kassing" som får mindre konse-
kvenser for romløsninger
Dette kan eventuelt justeres noe før
igangsetting av bygget.


NB! Ved innhenting av pristilbud av
ytterdører og vindu, må forutsetningen
i varmetapsberegningen legges til
grunn. Her blir det forutsatt en maksimal,
gjennomsnittlig U-verdi til ytterdører
og vindu for bygget.
Høy prosentandel vindu og dører i fasaden,
har konsekvenser for byggets isolering.
Gjennomsnittlig U-verdi er her: 1,15

Forutsatt lekkasjetall i beregning er: < 1,5

Bygning i:
Risikoklasse 4
Brannklasse 1

Prosjektet etter TEK 17
av 01.07.17 rev. 18.01.18

REV.5 13.05.20 oi

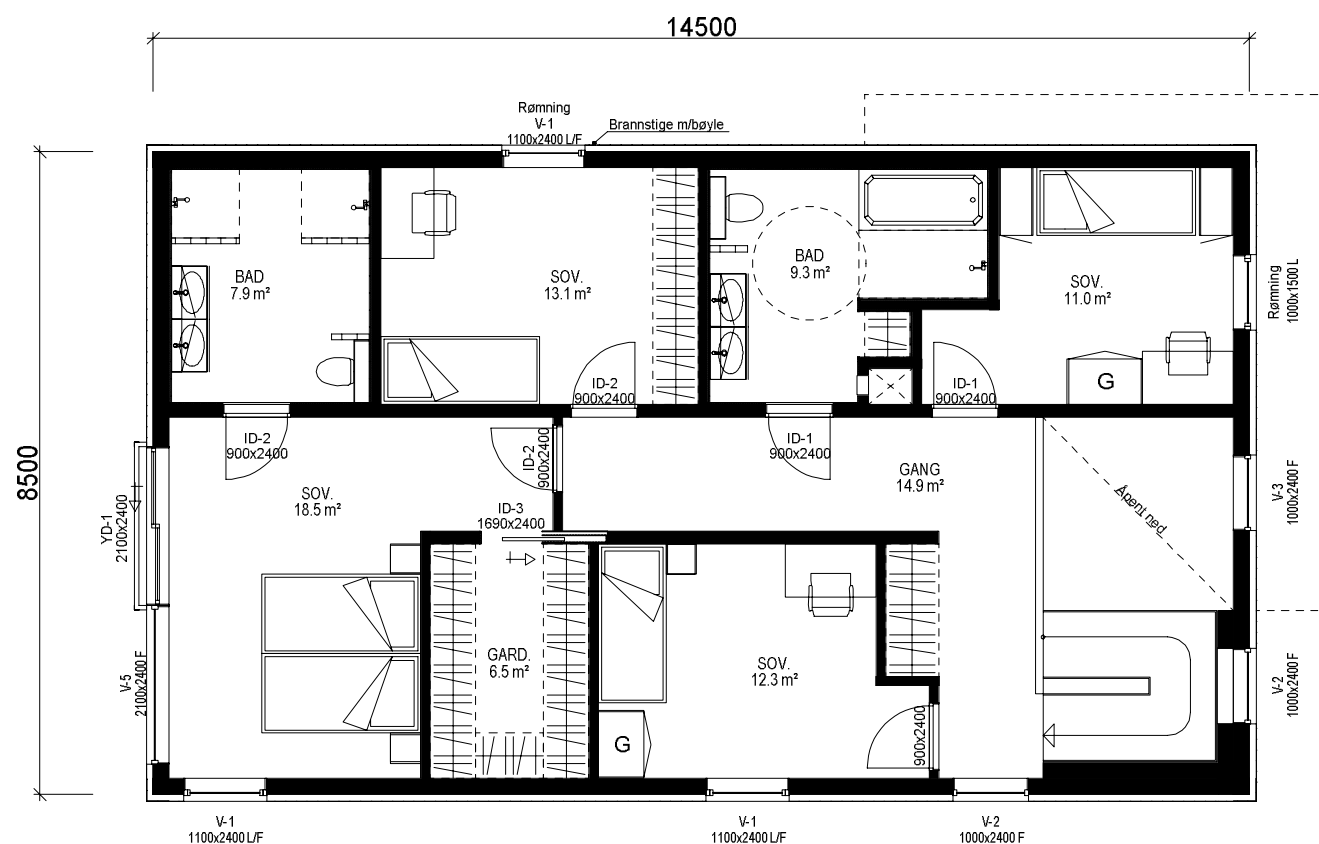

2. ETG. PLAN : 112,8 m² BRA

REV.5 13.05.20 oi

VESTLANDS HUS		Tiltakshaver: Astrid og Jonathan Parr	
		Forhandler: Vestlandshus Follo AS	
Hustype: Spesial		Plan	
Byggeplassens adresse: Åsveien 27, 1369 STABÆKK		FORMAT: A3	DATO 04.06.19 hhg REV.1 23.08.19 hhg REV.2 04.09.19 hhg REV.3 26.11.19 hhg REV.4 05.12.19 hhg
G.nr. 14	Br.nr. 276	Er tegning klarert for bestilling, kontrakt og søkning ?	Ja
VESTLANDSHUSGRUPPENS ARKITEKTKONTOR - 6018 ÅLESUND - TLF. 70 17 89 00		Fase: Søknadstegning	
TEGNINGEN MÅ HVERKEN HELT ELLER DELVIS KOPIERES ELLER BENYTTES VED TILTAK SOM VESTLANDSHUS IKKE MEDVIRKER I.		SKALA 1 : 100	
		Tegningsnr. 504	
		Prosj.nr. 190034	