



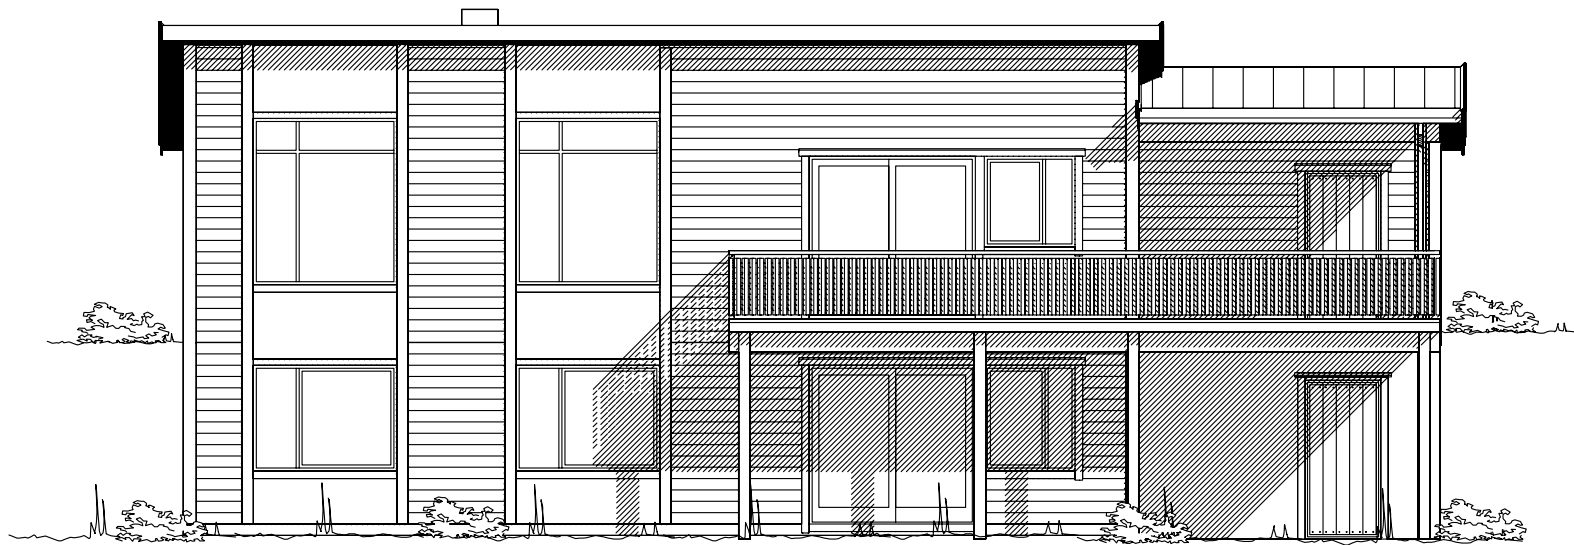

Fasade mot _____

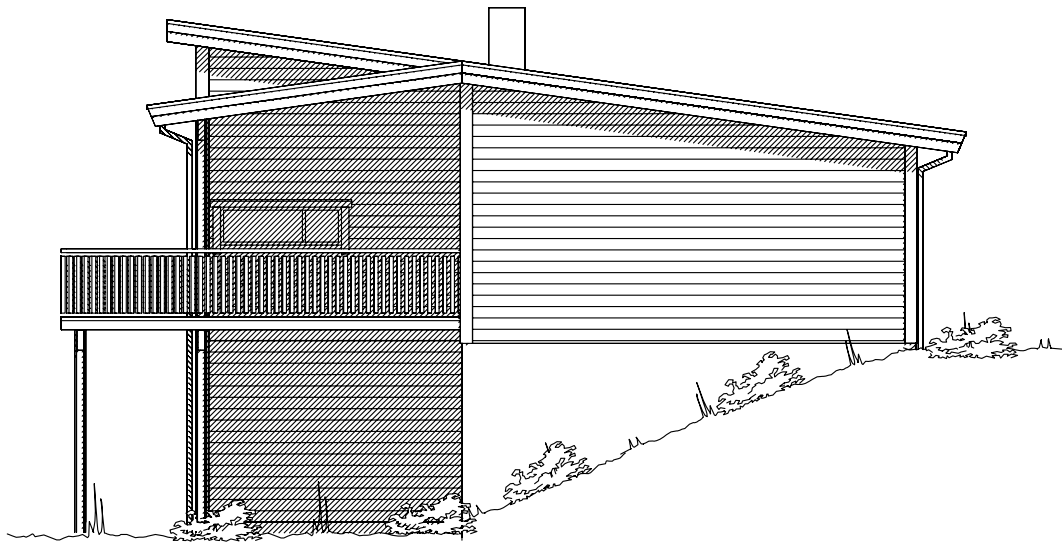


Fasade mot _____

_____ Ferdig planert terreng
- - - - - Bak / under terreng
KOTE KOTE
- - - - - Eksisterende terreng


UTFORMING AV TILTAK BEKREFTES FOREVIST:				
Nabo.nr.	G.nr.	Br.nr.	Dato	Sign.
Nabo.nr.	G.nr.	Br.nr.	Dato	Sign.
Nabo.nr.	G.nr.	Br.nr.	Dato	Sign.
Nabo.nr.	G.nr.	Br.nr.	Dato	Sign.

Tiltakshaver: Ingelill Lande og Petter Hansen				 VestlandsHus	
Leverandør: VestlandsHus Ørsta AS					
Hustype: Høgflya		Fasade 1-2		DATO 30.01.09 sk	
Byggeplassens adresse: Ørsta kommune		ARKIV NR.		REV.1 01.12.09 hd	
				REV.2 03.03.10 opv	
				REV.3 16.03.10 opv	
G.nr. 18 Br.nr. 417		ER TEGNING KONTROLLERT I H.T. SJEKKLISTER ?		SKALA 1 : 100	
		JA		DATA DESIGN SYSTEM	
VestlandsHusgruppens arkitektkontor – 6018 Alesund – Tlf. 70 17 89 00					
TEGNINGEN MÅ HVERKEN HELT ELLER DELVIS KOPIERES ELLER BENYTTES VED TILTAK SOM VESTLANDSHUS IKKE MEDVIRKER I.					

TRYGGE HJEM
Tegningsnr. 501
Prosj.nr. 006h

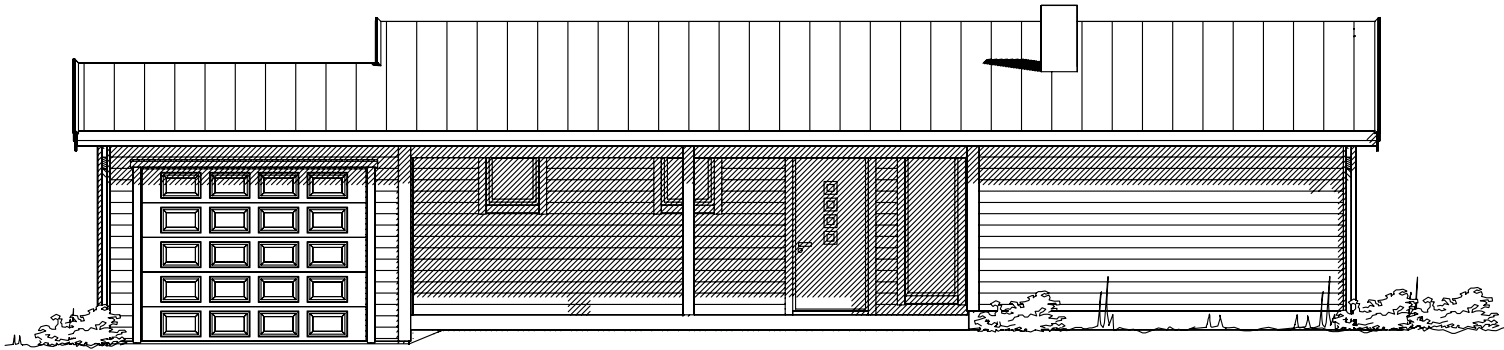

Fasade mot _____

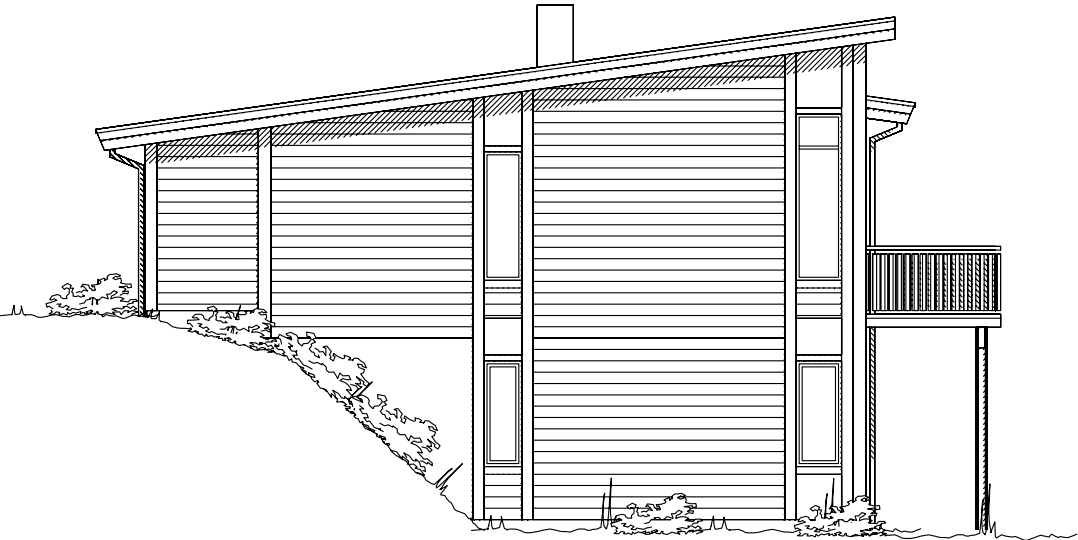



Fasade mot _____

_____ Ferdig planert terreng
- - - - - Bak / under terreng
KOTE KOTE
- - - - - Eksisterende terreng

UTFORMING AV TILTAK BEKREFTES FOREVIST:				
Nabo.nr.	G.nr.	Br.nr.	Dato	Sign.
Nabo.nr.	G.nr.	Br.nr.	Dato	Sign.
Nabo.nr.	G.nr.	Br.nr.	Dato	Sign.
Nabo.nr.	G.nr.	Br.nr.	Dato	Sign.

Tiltakshaver: Ingelill Lande og Petter Hansen				 VestlandsHus	
Leverandør: VestlandsHus Ørsta AS					
Hustype: Høgflya					
Byggeplassens adresse:		Fasade 3-4		DATO 30.01.09 sk	
Ørsta kommune		ARKIV NR.		REV.1 01.12.09 hd	
				REV.2 03.03.10 opv	
				REV.3 16.03.10 opv	
G.nr. 18 Br.nr. 417		ER TEGNING KONTROLLERT I H.T. SJEKKLISTER ?		SKALA 1 : 100	
		JA		DATA DESIGN SYSTEM	
VestlandsHusgruppens arkitektkontor – 6018 Alesund – Tlf. 70 17 89 00					
TEGNINGEN MÅ HVERKEN HELT ELLER DELVIS KOPIERES ELLER BENYTTES VED TILTAK SOM VESTLANDSHUS IKKE MEDVIRKER I.					

TRYGGE HJEM
Tegningsnr. 502
Prosj.nr. 006h

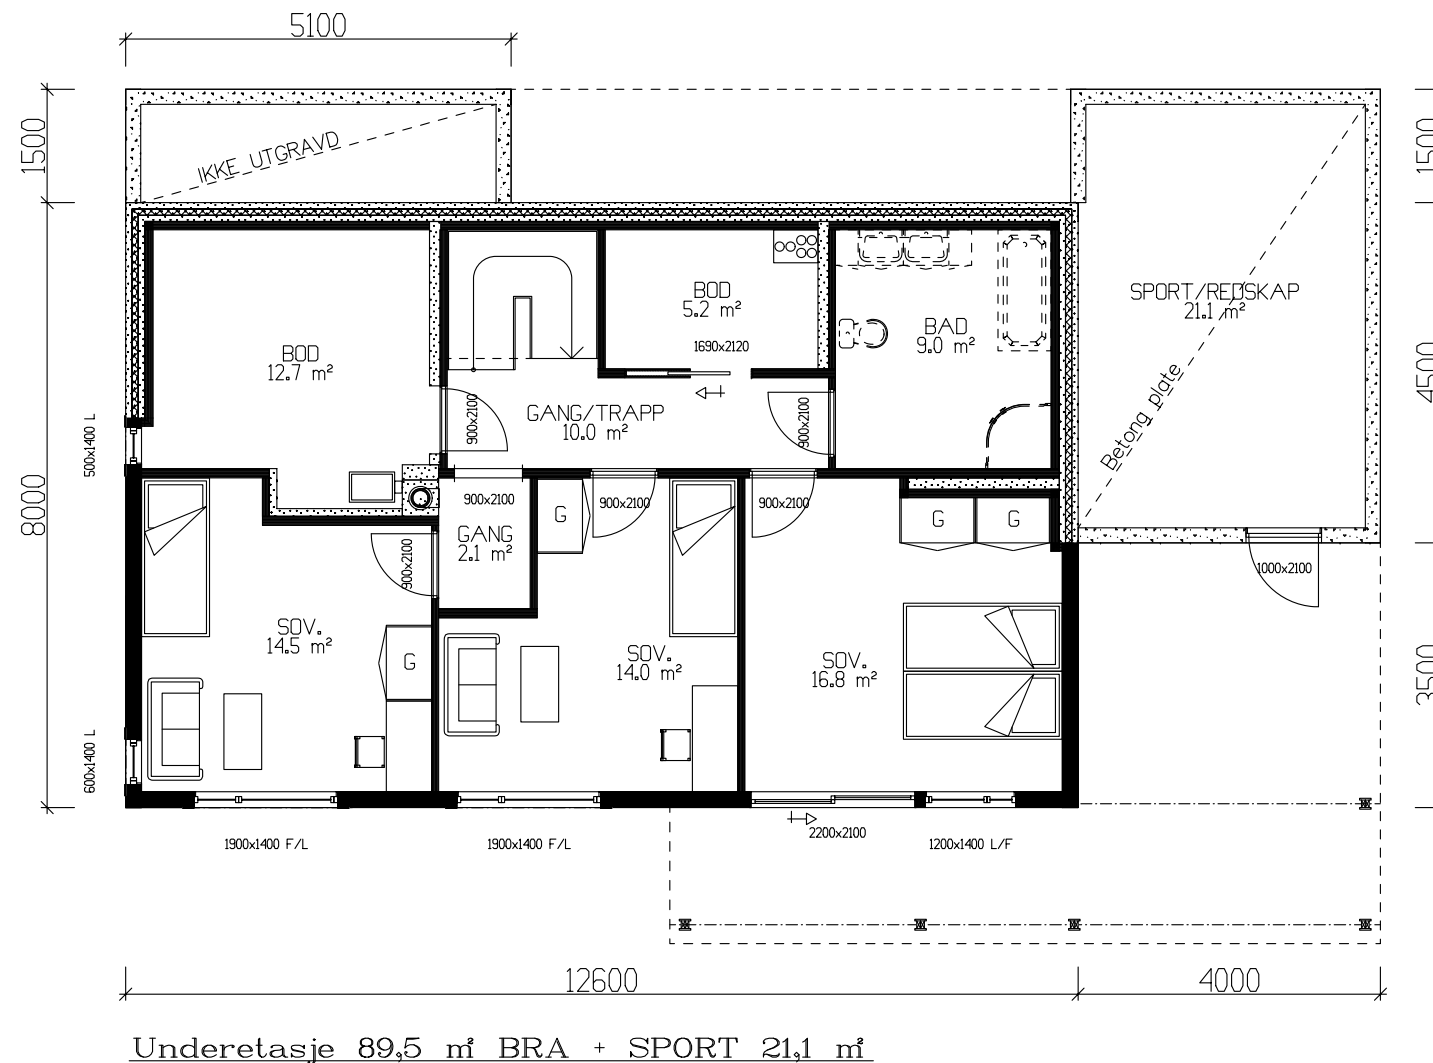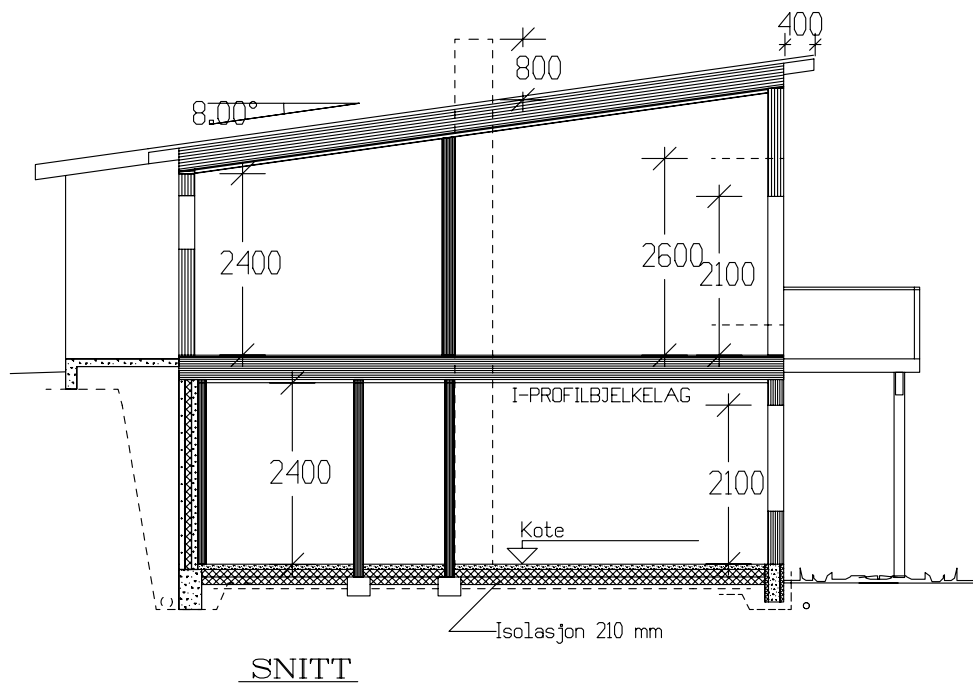

NB! Ved innhenting av pristilbud av ytterdører og vindu, må forutsetningen i varmetapsberegning legges til grunn. Her blir det forutsatt en maksimal, gjennomsnittlig U-verdi til ytterdører og vindu for bygget. Gjennomsnittlig U-verdi er her: 1,2

Arealberegninger 1 hht. NS 3940	Bruksareal BRA 1 m²		
	Pr etasje	Utvendig bod/garasje	Sum BRA
U. etg. plan	89,5	21,1	110,6
H. etg. plan	82,3	29,5	111,8
SUM :	171,8	50,6	222,4
BYA :	174,5	0,0	174,5
Grunnflate/ fotavtrykk :	132,6		

Tiltakshaver: Ingelill Lande og Petter Hansen					 VestlandsHus
Leverandør: VestlandsHus Ørsta AS					
Hustype: Høgflya		Underetg./Snitt		DATO 30.01.09 sk	
Byggeplassens adresse: Ørsta kommune		ARKIV NR.		REV.1 01.12.09 hd	
				REV.2 03.03.10 opv	
G.nr. 18 Br.nr. 417		ER TEGNING KONTROLLERT I H.T. SJEKKLISTER ?		REV.3	
		JA		SKALA 1 : 100	
				 DATA DESIGN SYSTEM	
VestlandsHusgruppens arkitektkontor – 6018 Alesund – Tlf. 70 17 89 00					 TRYGGE HJEM
					Tegningsnr. 503
					Prosj.nr. 006h
TEGNINGEN MÅ HVERKEN HELT ELLER DELVIS KOPIERES ELLER BENYTTES VED TILTAK SOM VESTLANDSHUS IKKE MEDVIRKER I.					




VestlandsHus

TRYGGE HJEM

Tegningsnr. 503

Prosj.nr. 006h

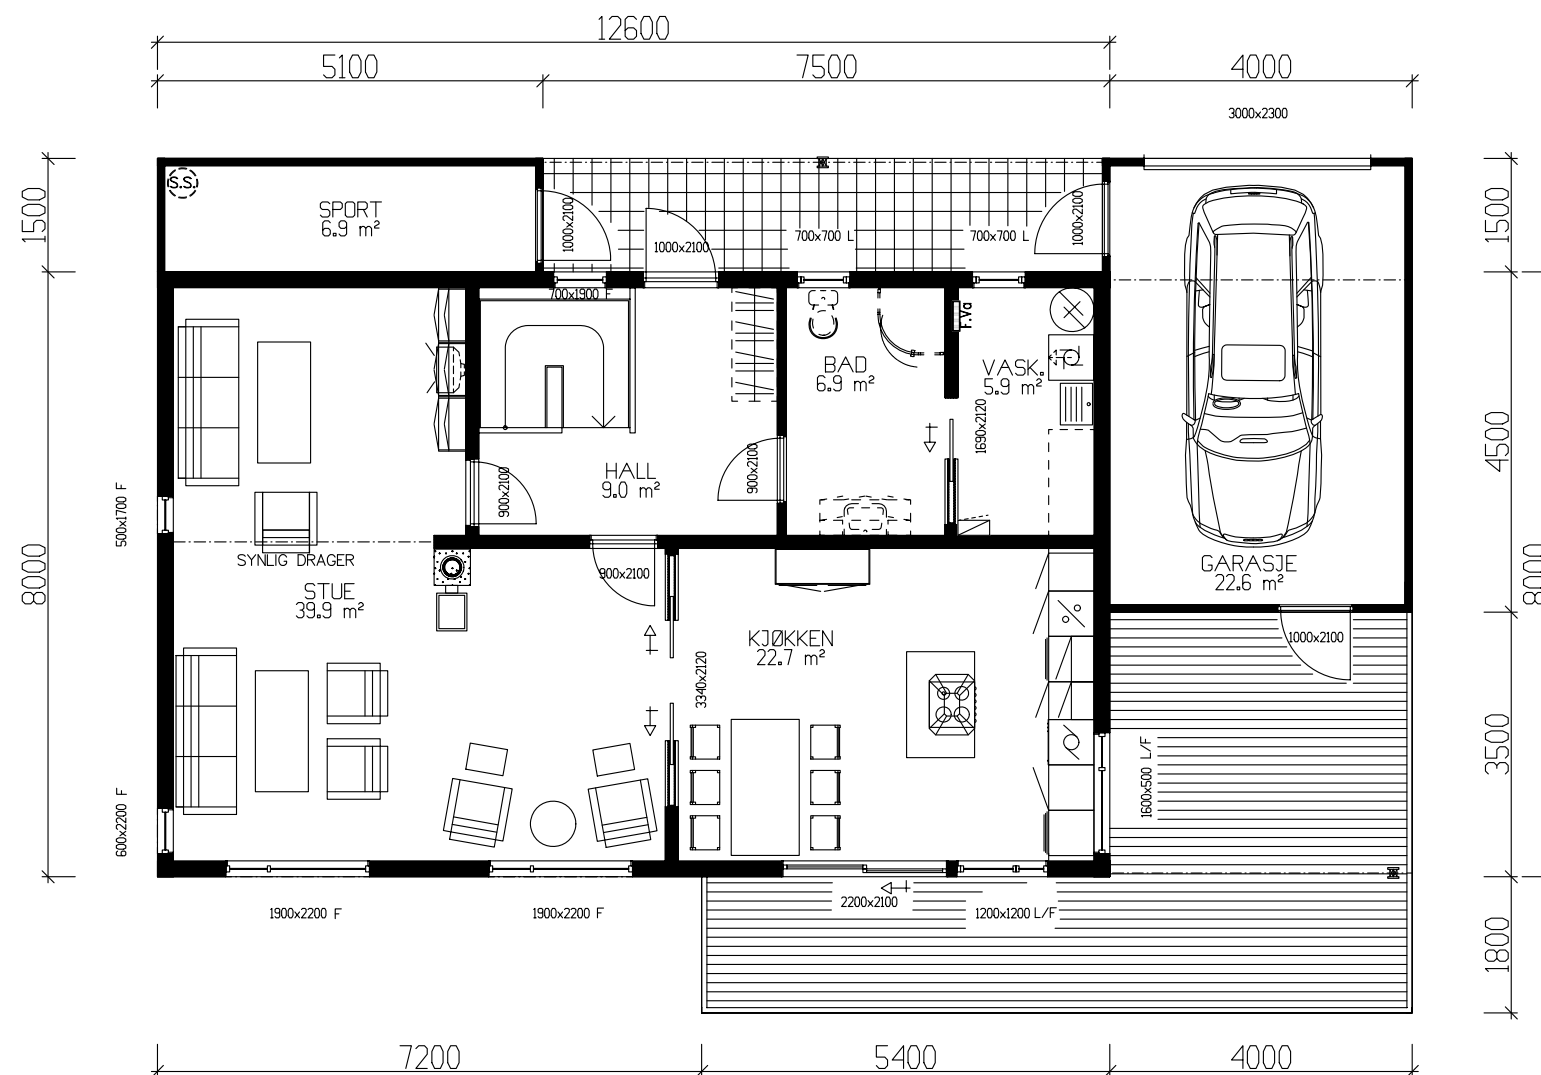

Hovedplan 92,3 m² BRA + Sport og Garasje 29,5 m² BRA

Tiltakshaver: Ingelill Lande og Petter Hansen					 VestlandsHus	
Leverandør: VestlandsHus Ørsta AS						
Hustype: Høgflya			Hovedplan		DATO	30.01.09 sk
Byggeplassens adresse: Ørsta kommune			ARKIV NR.		REV.1	01.12.09 hd
					REV.2	03.03.10 opv
					REV.3	16.03.10 opv
G.nr. 18 Br.nr. 417			ER TEGNING KONTROLLERT I H.T. SJEKKLISTER ?		SKALA	1 : 100
			JA		 DATA DESIGN SYSTEM	Prosj.nr. 006h
VestlandsHusgruppens arkitektkontor – 6018 Alesund – Tlf. 70 17 89 00						
TEGNINGEN MÅ HVERKEN HELT ELLER DELVIS KOPIERES ELLER BENYTTES VED TILTAK SOM VESTLANDSHUS IKKE MEDVIRKER I.						