



HOVEDPLAN 132,8 m² BRA

TEK 97 VERSJ. 29.08.2001


	BRA
Und.etg.plan	124.50
Hovedplan	132.80
Utv. bod und.etg.	17.90
Garasje	47.30
Sum 1 m²	322.50

GRUNNFLATE	inkl garasje (M²)	212,1
BEBYGD AREAL	(M²)	239,8

Tiltakshaver: Gunnhild Aa Myklebust/Stig Nystog					 VestlandsHus
Leverandør: Sølberg Bygg AS					
Hustype: SPESIAL		HOVEDPLAN		DATO 08.07.09 o1	
Byggeplassens adresse:		ARKIV NR.		REV.1 08.10.09 opv	
Naustbakkane, 6870 Olden				REV.2	TRYGGE HJEM
				REV.3	Tegningsnr. 501
G.nr.	Br.nr.	ER TEGNING KONTROLLERT I H.T. SJEKKLISTER ?		SKALA 1 : 100	Prosj.nnr. 050L
		NEI		 DATA DESIGN SYSTEM	
VestlandsHusgruppens arkitektkontor – 6018 Alesund – Tlf. 70 17 89 00					
TEGNINGEN MÅ HVERKEN HELT ELLER DELVIS KOPIERES ELLER BENYTTES VED TILTAK SOM VESTLANDSHUS IKKE MEDVIRKER I.					



Fasade mot

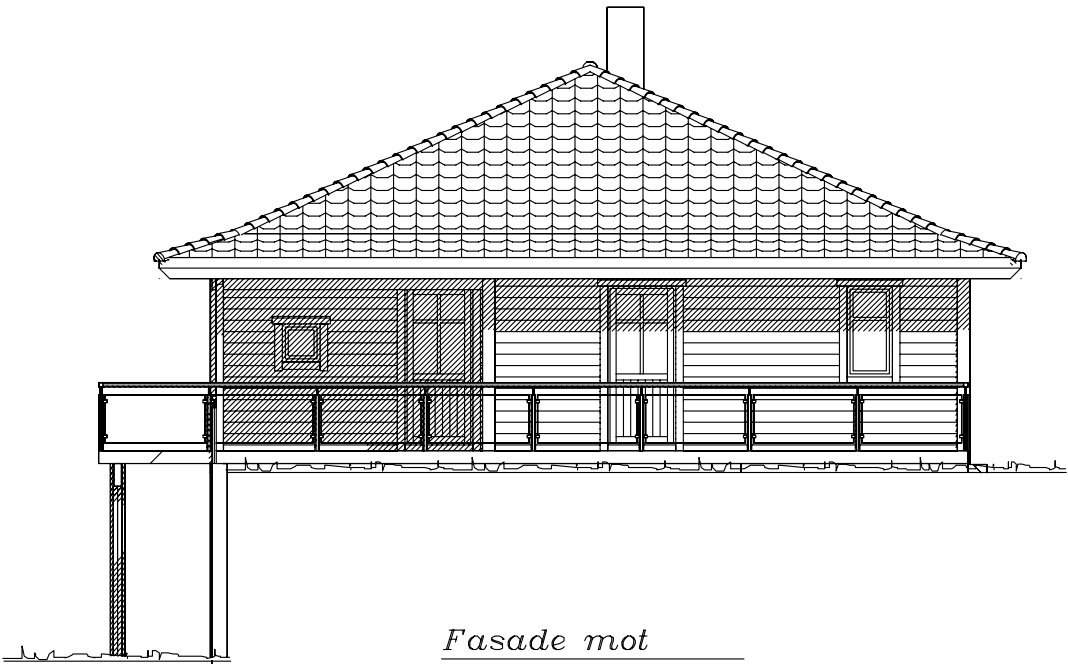



Fasade mot


TEK 97 VERSJ. 29.08.2001

Tiltakshaver: Gunnhild Aa Myklebust/Stig Nystog				 VestlandHus
Leverandør: Sølvberg Bygg AS				
Hustype: SPESIAL		FASADER		
Byggeplassens adresse:		ARKIV NR.		
Naustbakkane, 6870 Olden				TRYGGE HJEM
G.nr.		Br.nr.		Tegningsnr. 502
ER TEGNING KONTROLLERT I H.T. SJEKKLISTER ?		NEI		Prosj.nr. 050L
VestlandsHusgruppens arkitektkontor – 6018 Alesund – Tlf. 70 17 89 00				
TEGNINGEN MÅ HVERKEN HELT ELLER DELVIS KOPIERES ELLER BENYTTES VED TILTAK SOM VESTLANDSHUS IKKE MEDVIRKER I.				


UTFORMING AV TILTAK BEKREFTES FOREVIST:

Nabo.nr.	G.nr.	Br.nr.	Dato	Sign.
Nabo.nr.	G.nr.	Br.nr.	Dato	Sign.
Nabo.nr.	G.nr.	Br.nr.	Dato	Sign.
Nabo.nr.	G.nr.	Br.nr.	Dato	Sign.

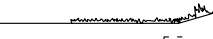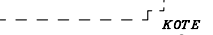 Ferdig planert terreng
 Bak / under terreng
 Eksisterende terreng

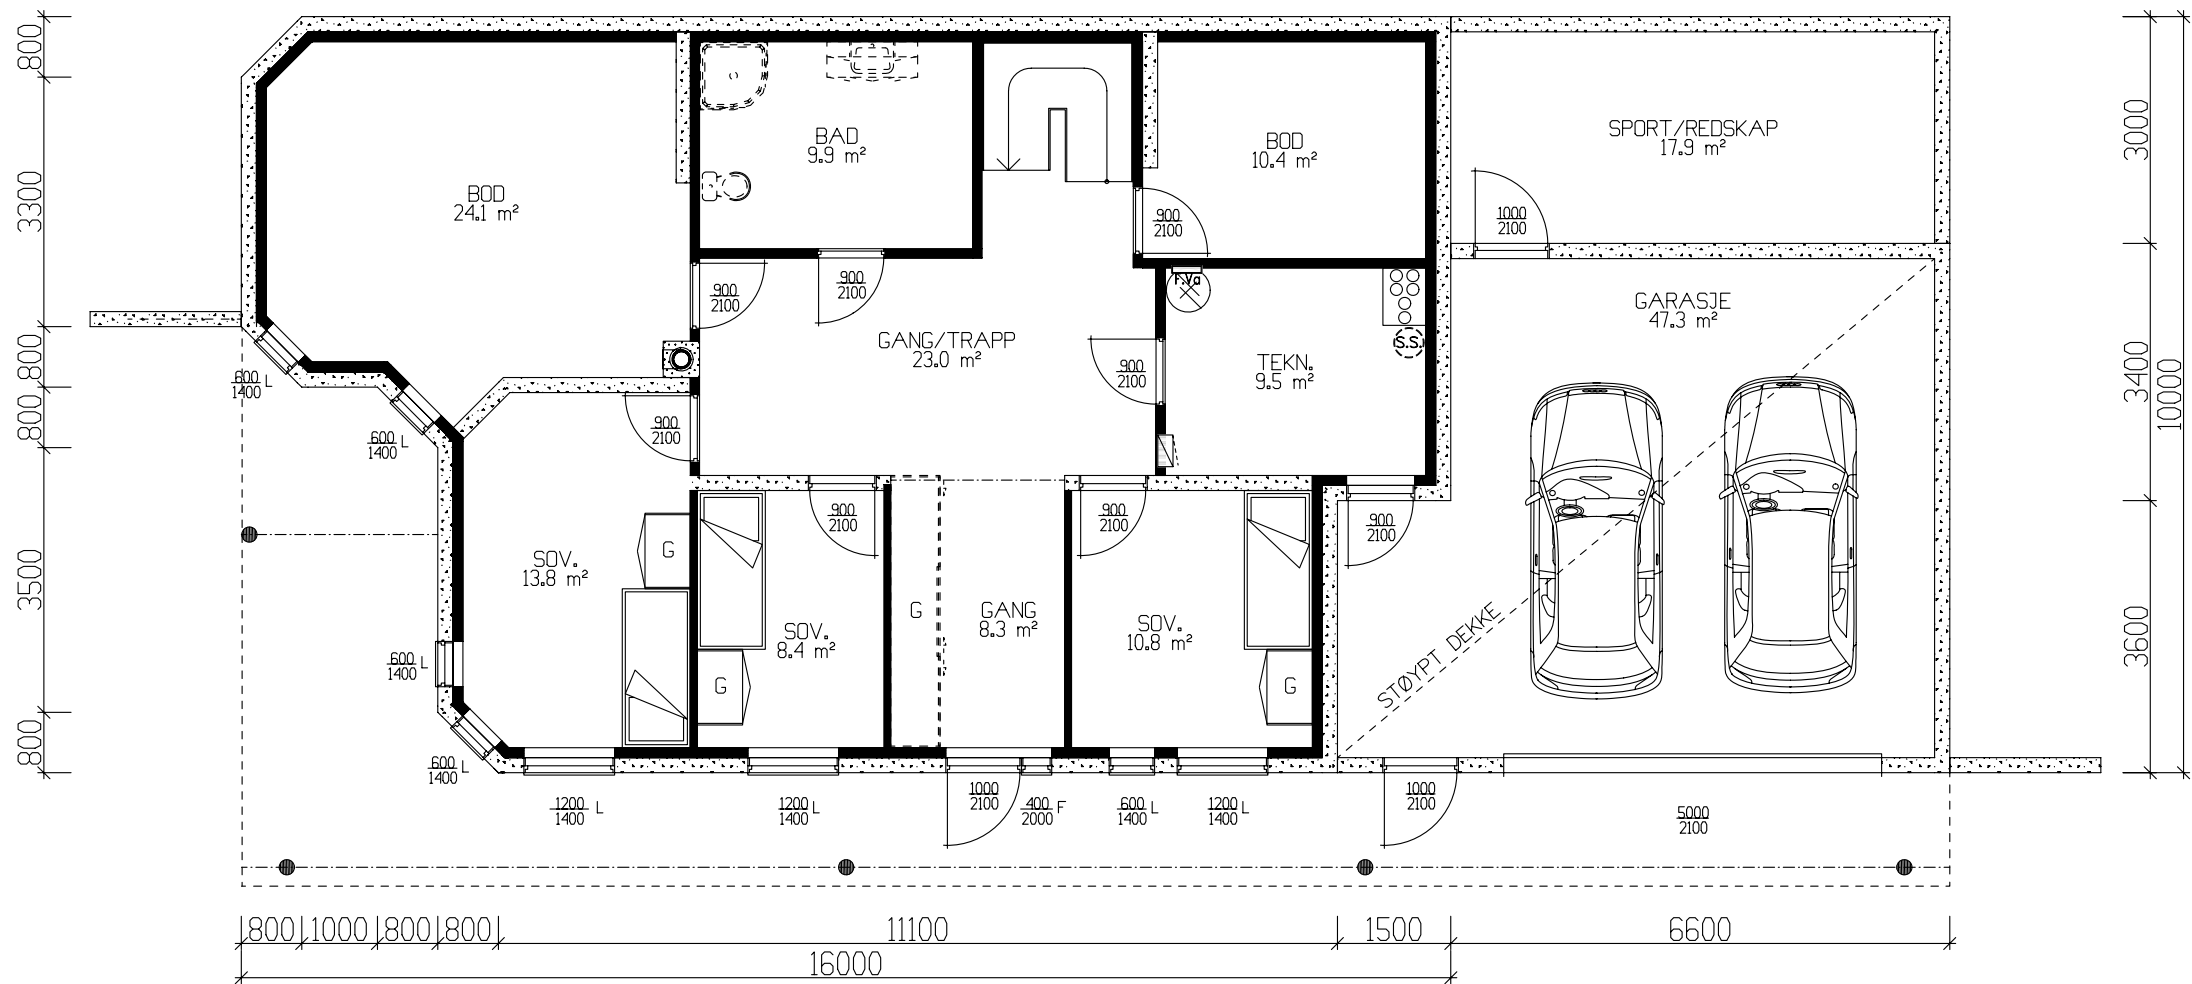


UNDERETASJE 124,5m² BRA + GARASJE/SPORT 65,2m² BRA

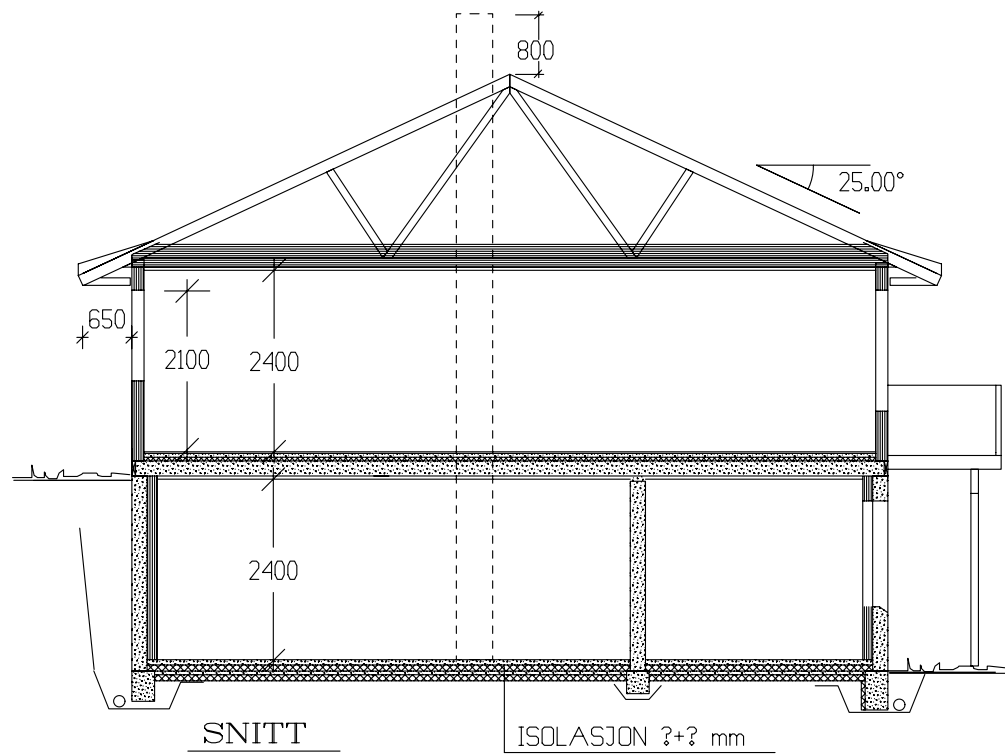


TEK 97 VERSJ. 29.08.2001

Tiltakshaver: Gunnhild Aa Myklebust/Stig Nystog					 Vestlandshus	
Leverandør: Sølberg Bygg AS						
Fritidsbolig: SPESIAL			PLAN / SNITT		DATO 08.07.09 o1	TRYGGE HJEM
Byggeplassens adresse: Naustbakkane, 6870 Olden			ARKIV NR.		REV.1 08.10.09 opv	
					REV.2	
					REV.3	
G.nr.			Br.nr.		SKALA 1 : 100	Tegningsnr. 503
ER TEGNING KONTROLLERT I H.T. SJEKKLISTER ?			NEI		 DATA DESIGN SYSTEM	Prosj.nr. 050L
Vestlandshusgruppens arkitektkontor – 6018 Alesund – Tlf. 70 17 89 00						
TEGNINGEN MÅ HVERKEN HELT ELLER DELVIS KOPIERES ELLER BENYTTES VED TILTAK SOM VESTLANDSHUS IKKE MEDVIRKER I.						

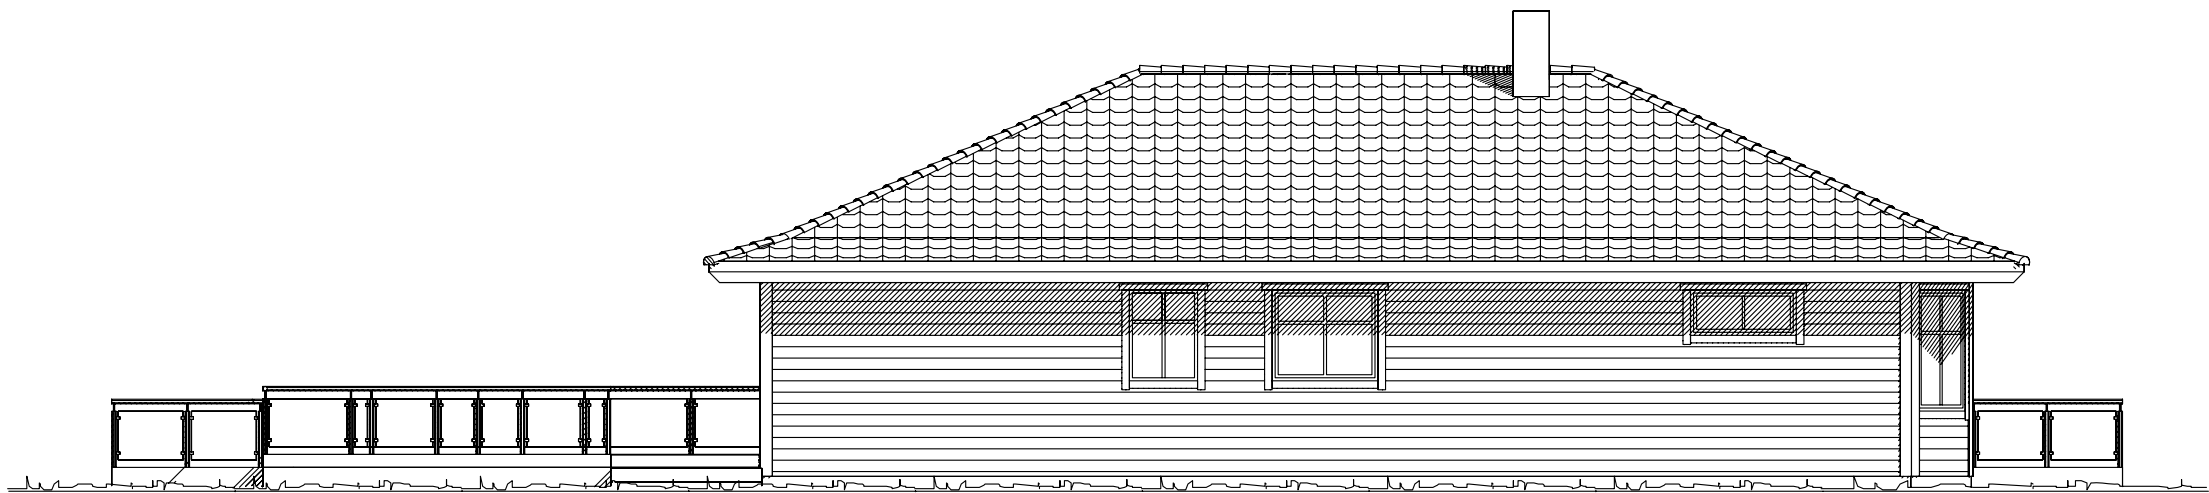

Fasade mot

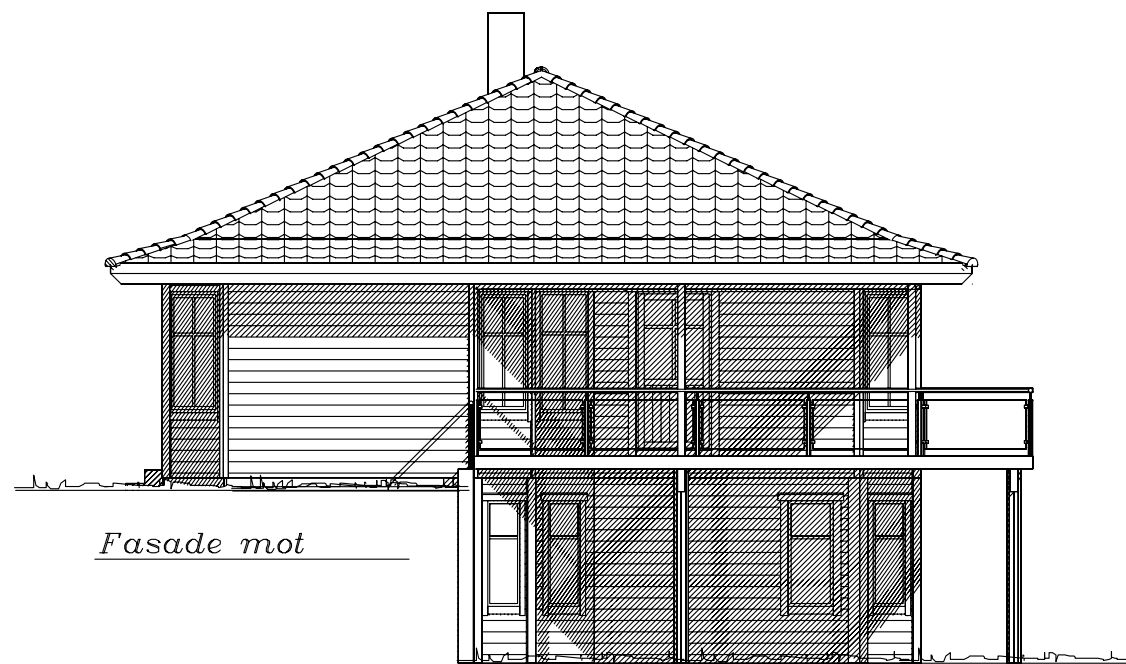



Fasade mot

TEK 97 VERSJ. 29.08.2001

Tiltakshaver: Gunnhild Aa Myklebust/Stig Nystog				 Vestlandshus	
Leverandør: Sølvberg Bygg AS					
Hustype: SPESIAL		FASADER			DATO 08.07.09 o1
Byggeplassens adresse:		ARKIV NR.			REV.1 08.10.09 opv
Naustbakkane, 6870 Olden				REV.2	
				REV.3	
				SKALA 1 : 100	
				 DATA DESIGN SYSTEM	
VestlandsHusgruppens arkitektkontor – 6018 Alesund – Tlf. 70 17 89 00				Tegningsnr. 504	
TEGNINGEN MÅ HVERKEN HELT ELLER DELVIS KOPIERES ELLER BENYTTES VED TILTAK SOM VESTLANDSHUS IKKE MEDVIRKER I.				Prosj.nr. 050L	

UTFORMING AV TILTAK BEKREFTES FOREVIST:

Nabo.nr.	G.nr.	Br.nr.	Dato	Sign.
Nabo.nr.	G.nr.	Br.nr.	Dato	Sign.
Nabo.nr.	G.nr.	Br.nr.	Dato	Sign.
Nabo.nr.	G.nr.	Br.nr.	Dato	Sign.

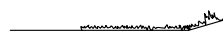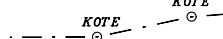 Ferdig planert terreng
 Bak / under terreng
 Eksisterende terreng