



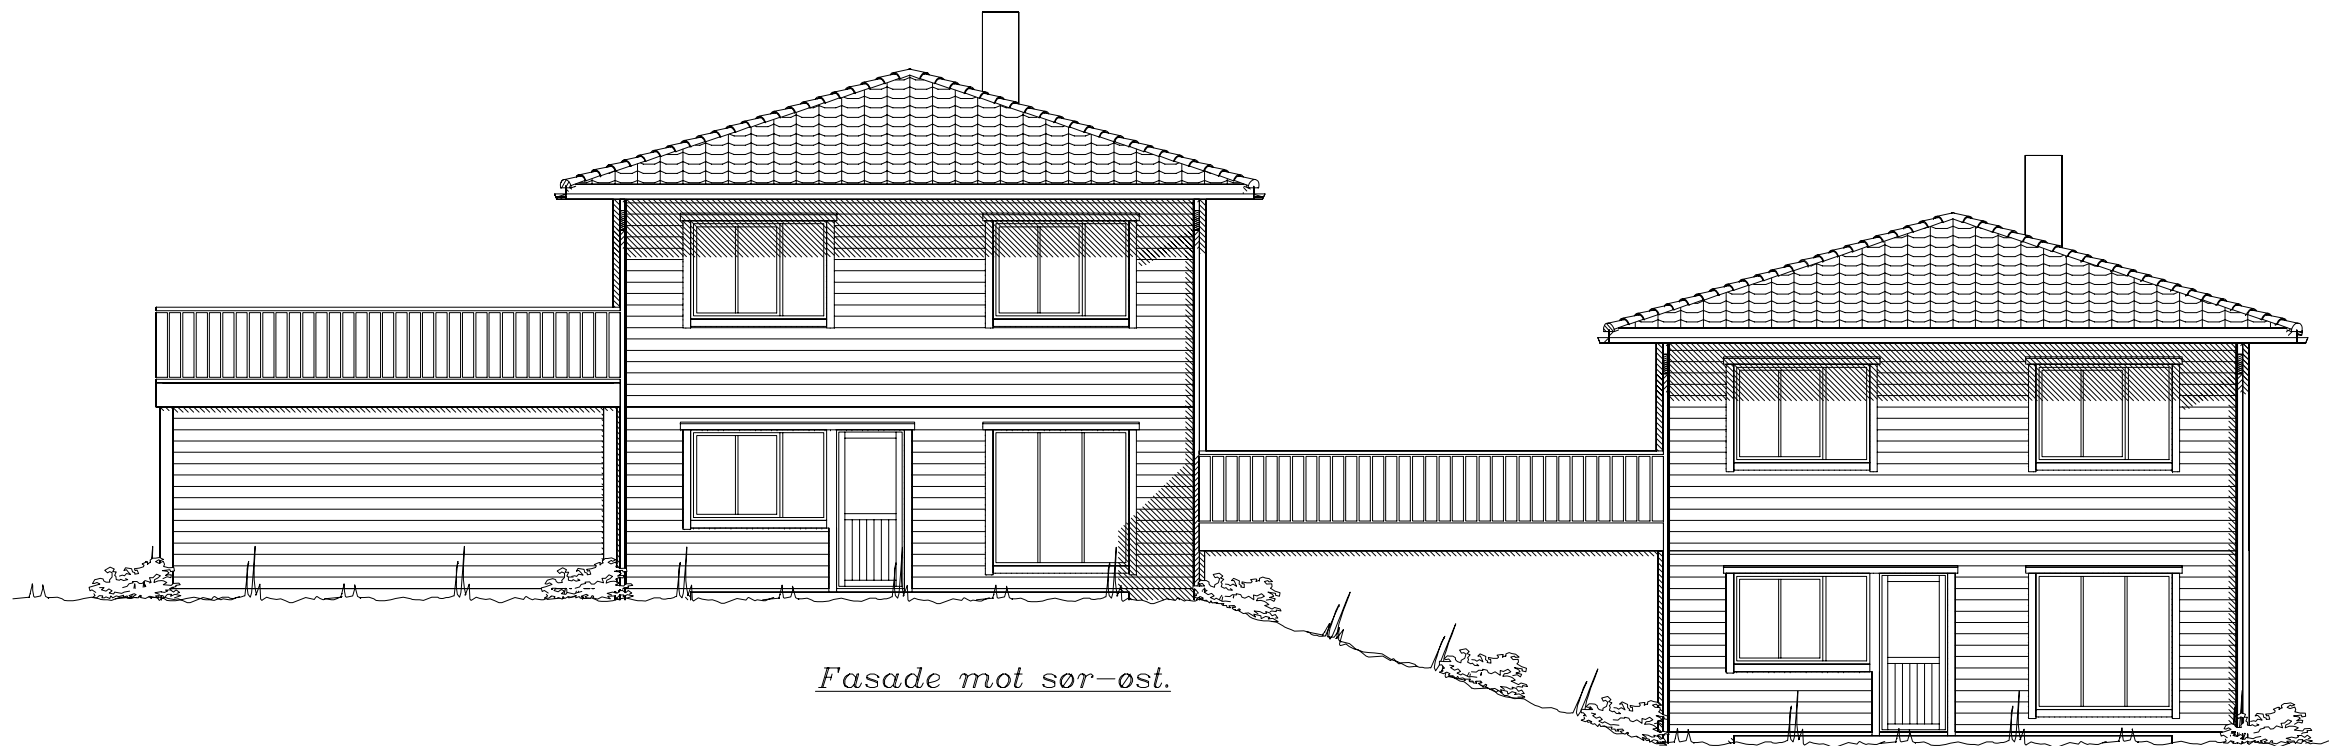

Fasade mot sør-øst.

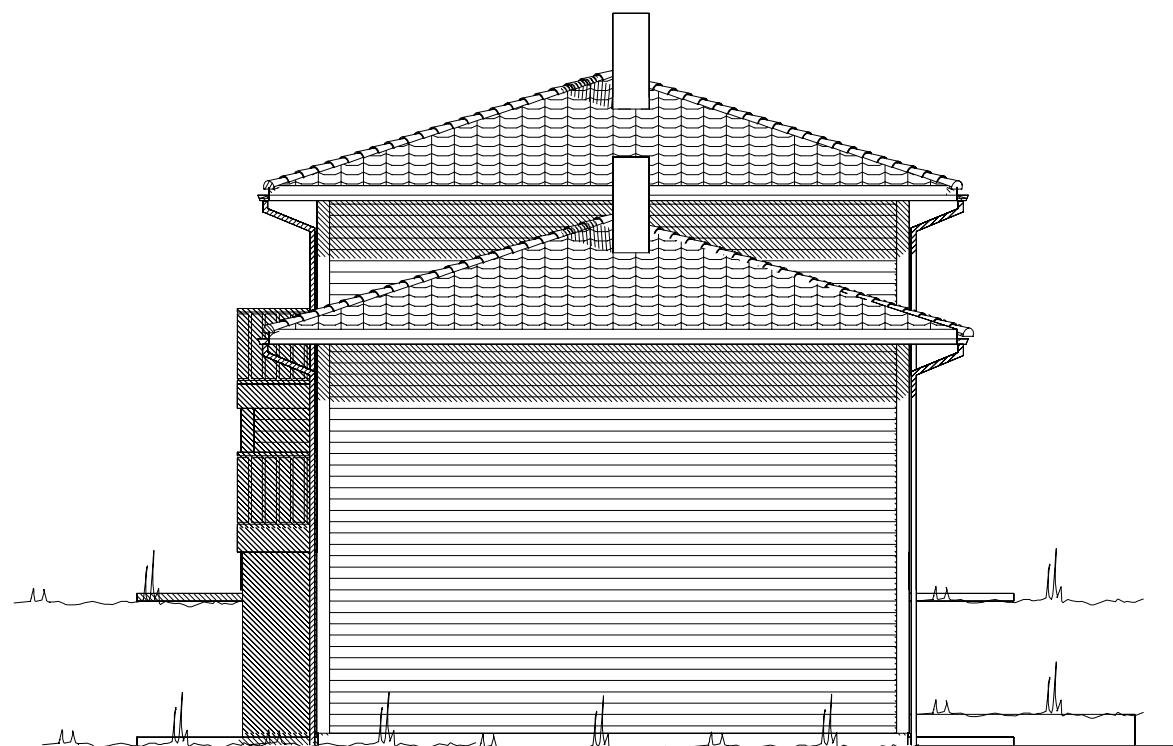



Fasade mot nord-øst.

UTFORMING AV TILTAK BEKREFTES FOREVIST:

Nabo.nr.	G.nr.	Br.nr.	Dato	Sign.
Nabo.nr.	G.nr.	Br.nr.	Dato	Sign.
Nabo.nr.	G.nr.	Br.nr.	Dato	Sign.
Nabo.nr.	G.nr.	Br.nr.	Dato	Sign.

----- Ferdig planert terreng
- - - - - Bak / under terreng
KOTE KOTE
- - - - - Eksisterende terreng


VESTLANDS HUS		Tiltakshaver: Erling Anesland	
		Forhandler: Gusterud Bygg AS	
Hustype: Tinden		Fasade 1 og 2	
Byggeplassens adresse:		ARKIV NR.	
Tomterhagan 59, 2080 Eidsvoll			
G.nr. 152	Br.nr. 252	Er tegning klarert for bestilling, kontrakt og søkning ?	Ja
VESTLANDSHUSGRUPPENS ARKITEKTKONTOR – 6018 ÅLESUND – TLF. 70 17 89 00		TRYGGE HJEM	
TEGNINGEN MÅ HVERKEN HELT ELLER DELVIS KOPIERES ELLER BENYTTES VED TILTAK SOM VESTLANDSHUS IKKE MEDVIRKER I.		SKALA 1 : 100	
		Tegningsnr. 501	
		Prosj.nr. 089h	
		DATA DESIGN SYSTEM	

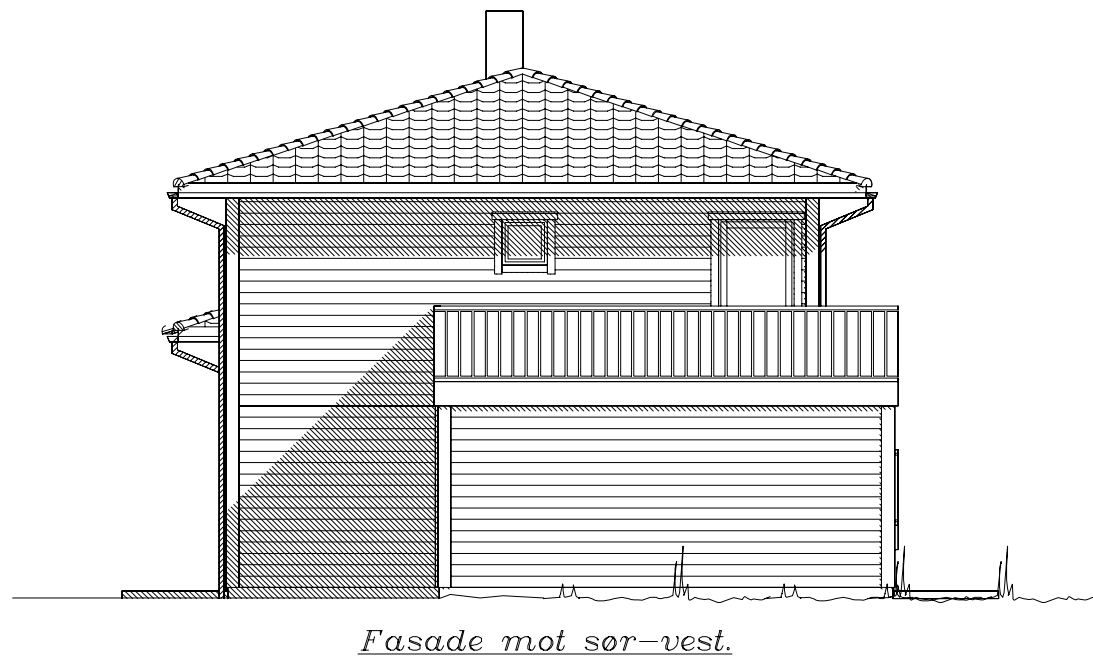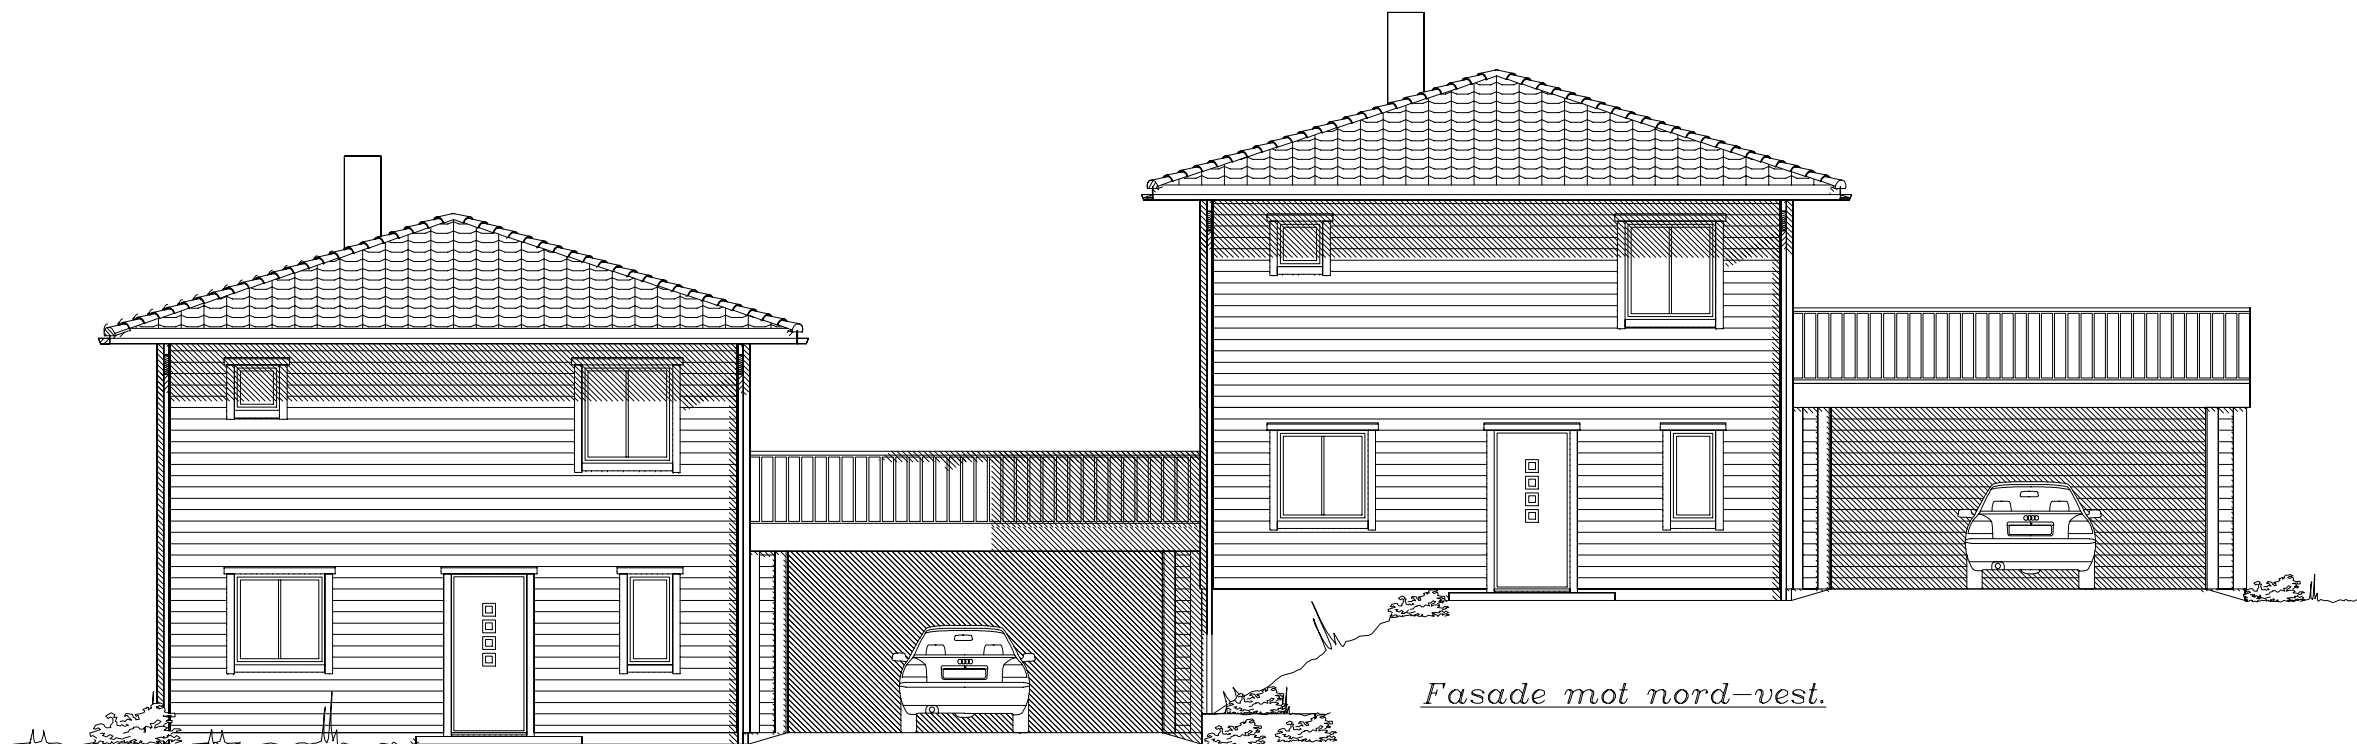

----- Ferdig planert terreng
- - - - - Bak / under terreng
KOTE KOTE
- - - - - Eksisterende terreng

UTFORMING AV TILTAK BEKREFTES FOREVIST:				
Nabo.nr.	G.nr.	Br.nr.	Dato	Sign.
Nabo.nr.	G.nr.	Br.nr.	Dato	Sign.
Nabo.nr.	G.nr.	Br.nr.	Dato	Sign.
Nabo.nr.	G.nr.	Br.nr.	Dato	Sign.

 VESTLANDS HUS		Tiltakshaver: Erling Anesland				
		Forhandler: Gusterud Bygg AS				
Hustype: Tinden		Fasade 3 og 4		DATO 01.08.11 sk		TRYGGE HJEM
Byggeplassens adresse:		ARKIV NR.		REV.1 01.11.11 hd		
Tomterhagan 59, 2080 Eidsvoll				REV.2 17.11.11 vhh		
				REV.3		
G.nr. 152	Br.nr. 252	Er tegning klarert for bestilling, kontrakt og søkning ?		Ja	 DATA DESIGN SYSTEM	Tegningsnr. 502
						Prosj.nr. 089h
VESTLANDSHUSGRUPPENS ARKITEKTKONTOR – 6018 ÅLESUND – TLF. 70 17 89 00						
TEGNINGEN MÅ HVERKEN HELT ELLER DELVIS KOPIERES ELLER BENYTTES VED TILTAK SOM VESTLANDSHUS IKKE MEDVIRKER I.						

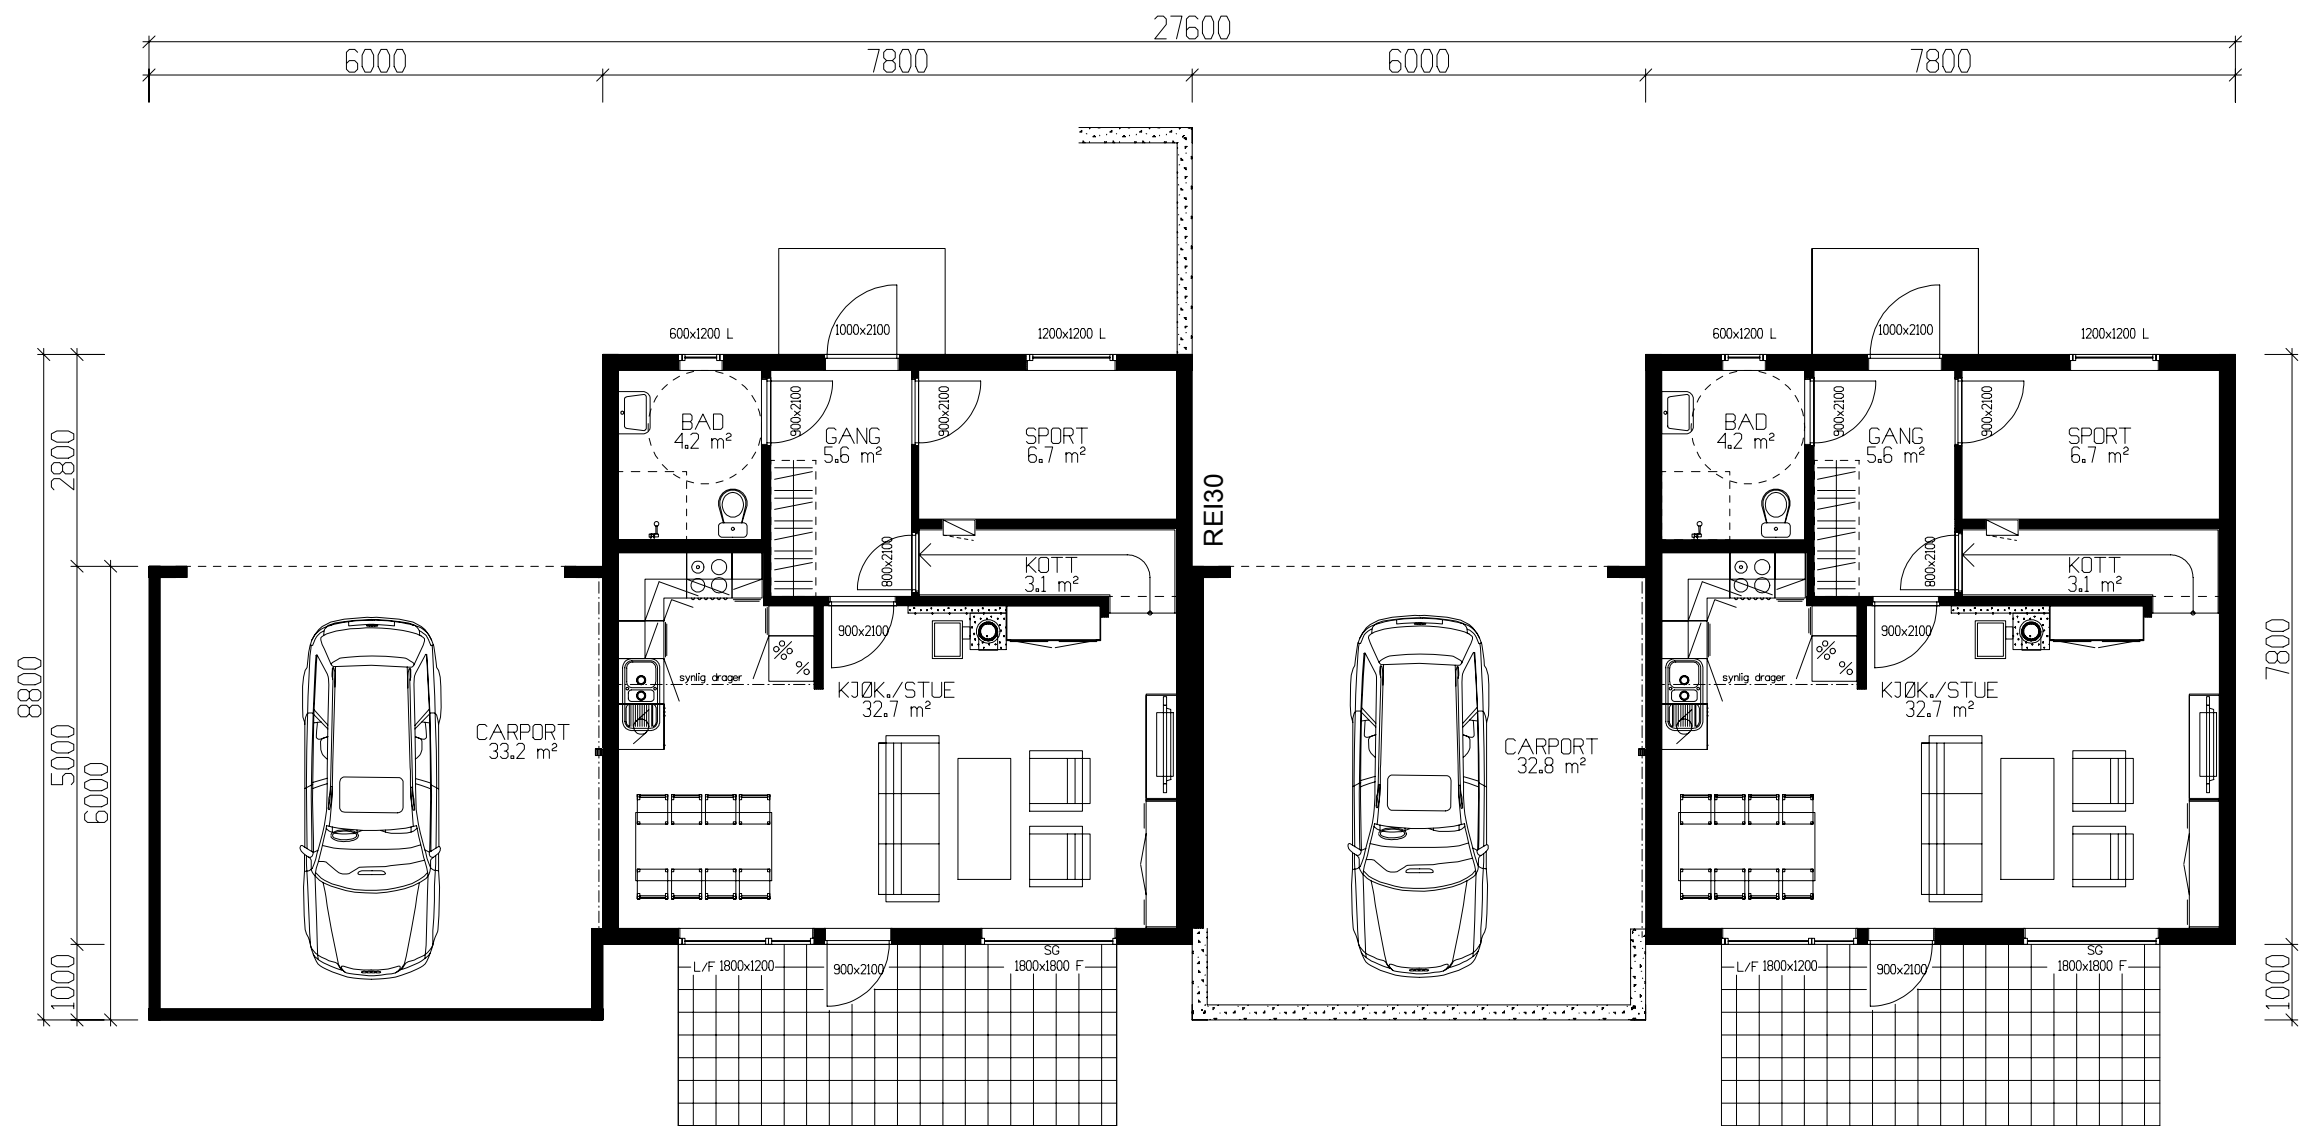

HOVEDPLAN 54,5m² + 54,5m² BRA + CARPORT 33,2m² + 32,8m² BRA.

Kanaler fra ventilasjonsanlegg, vil i noen tilfeller medføre ekstra veggtykkelser eller "kassing", som får mindre konsekvenser for romløsninger. Dette kan eventuelt justeres noe før igangsetting av bygget.

NB! Ved innhenting av pristilbud av ytterdører og vindu, må forutsetningen i varmetapsberegningen legges til grunn. Her blir det forutsatt en maksimal, gjennomsnittlig U-verdi til ytterdører og vindu for bygget. Høy prosentandel over 20% vindu og dører, har konsekvenser for byggets isolering.


% vindu- og døreareal er beregnet til: 19%
Gjennomsnittlig U-verdi er her: 1,17

Bruk av personsikkerhetsglass i vindu, er markert på plan med SG


Arealberegninger i hht. NS 3940	Bruksareal BRA i m ²			P-ROM Primære rom	Arealberegninger i hht. NS 3940	Bruksareal BRA i m ²			P-ROM Primære rom
	Pr etasje	Utvendig bod/garasje	Sum BRA			Pr etasje	Utvendig bod/garasje	Sum BRA	
H. etg. plan	54.5	33.2	87.7	45.0	H. etg. plan	54.5	33.2	87.7	45.0
1. etg. plan	54.5	0.0	54.5	51.0	1. etg. plan	54.5	0.0	54.5	51.0
SUM :	109.0	33.2	142.2	96.0	SUM :	109.0	33.2	142.2	96.0
BYA :	96.8	0.0	96.8		BYA :	96.8	0.0	96.8	
Grunnflate/ fotavtrykk :	96.8				Grunnflate/ fotavtrykk :	96.8			

VESTLANDS HUS		Tiltakshaver: Erling Anesland	
		Forhandler: Gusterud Bygg AS	
Hustype: Tinden		Hovedplan	
Byggeplassens adresse:		ARKIV NR.	
Tomterhagan 59, 2080 Eidsvoll			
G.nr. 152	B.nr. 252	Er tegning klarert for bestilling, kontrakt og søkning ?	Ja
VESTLANDSHUSGRUPPENS ARKITEKTKONTOR – 6018 ÅLESUND – TLF. 70 17 89 00			
TEGNINGEN MÅ HVERKEN HELT ELLER DELVIS KOPIERES ELLER BENYTTES VED TILTAK SOM VESTLANDSHUS IKKE MEDVIRKER I.			

DATO 01.08.11 sk	TRYGGE HJEM
REV.1 01.11.11 hd	
REV.2 17.11.11 vhh	SKALA 1 : 100
REV.3	
	Tegningsnr. 503
	Prosj.nr. 089h

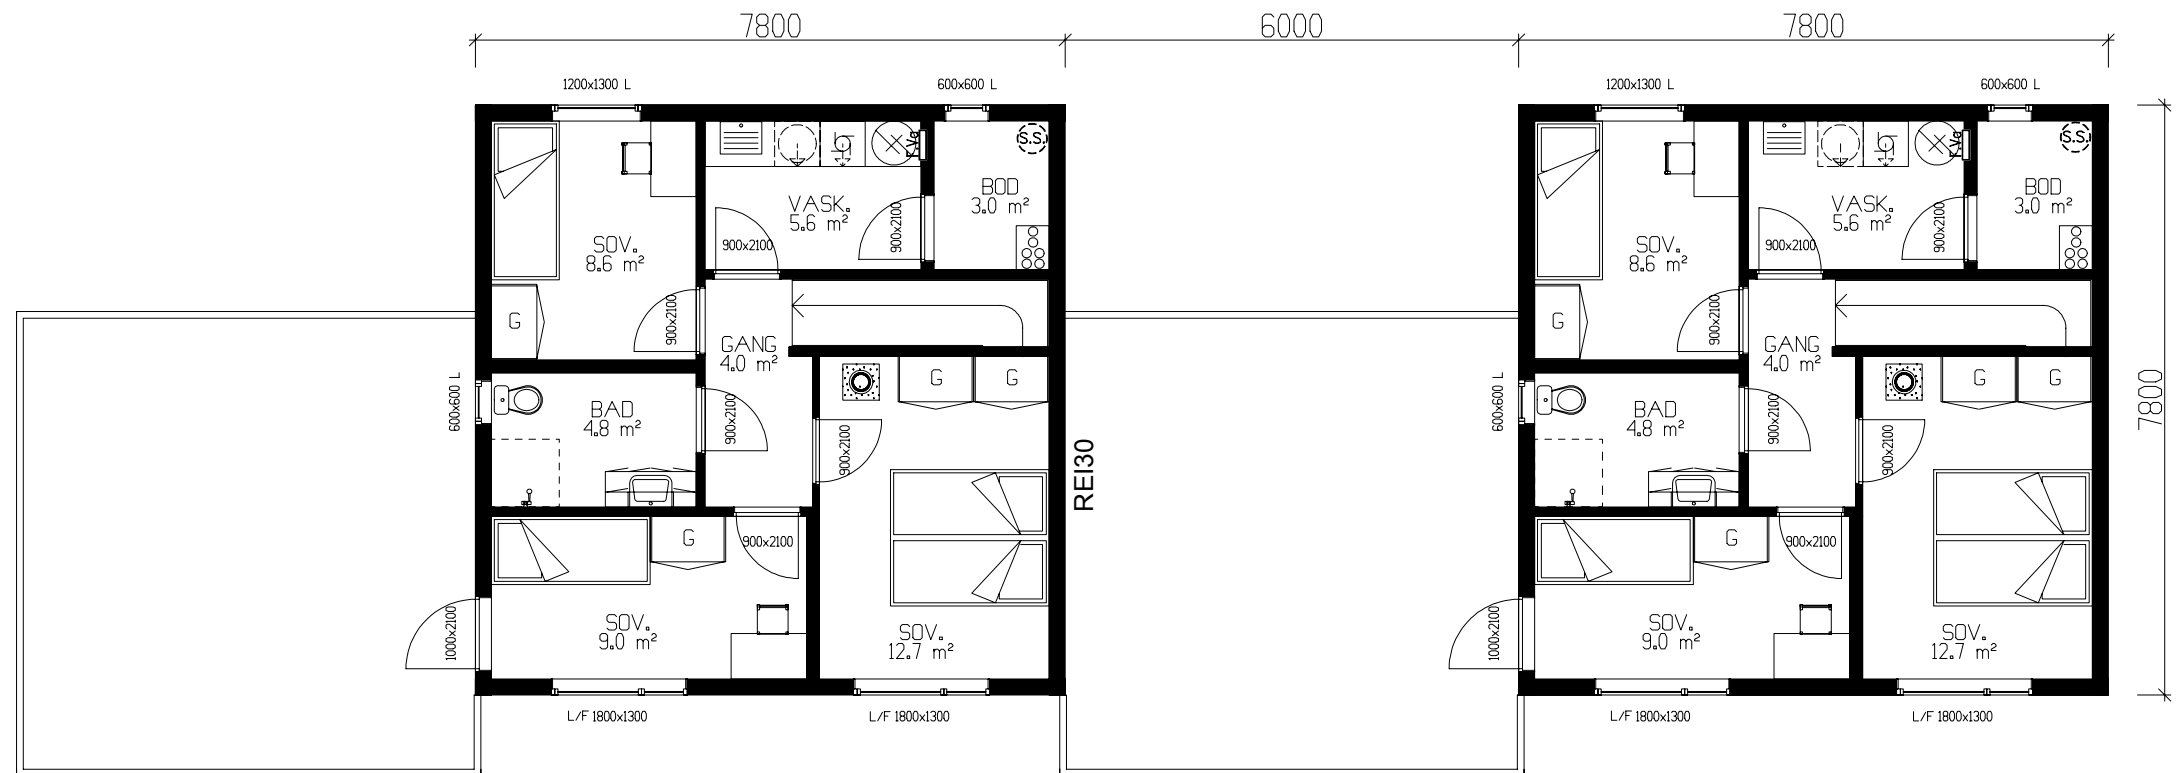

ETASJEPLAN 54,5m² + 54,5m² BRA.

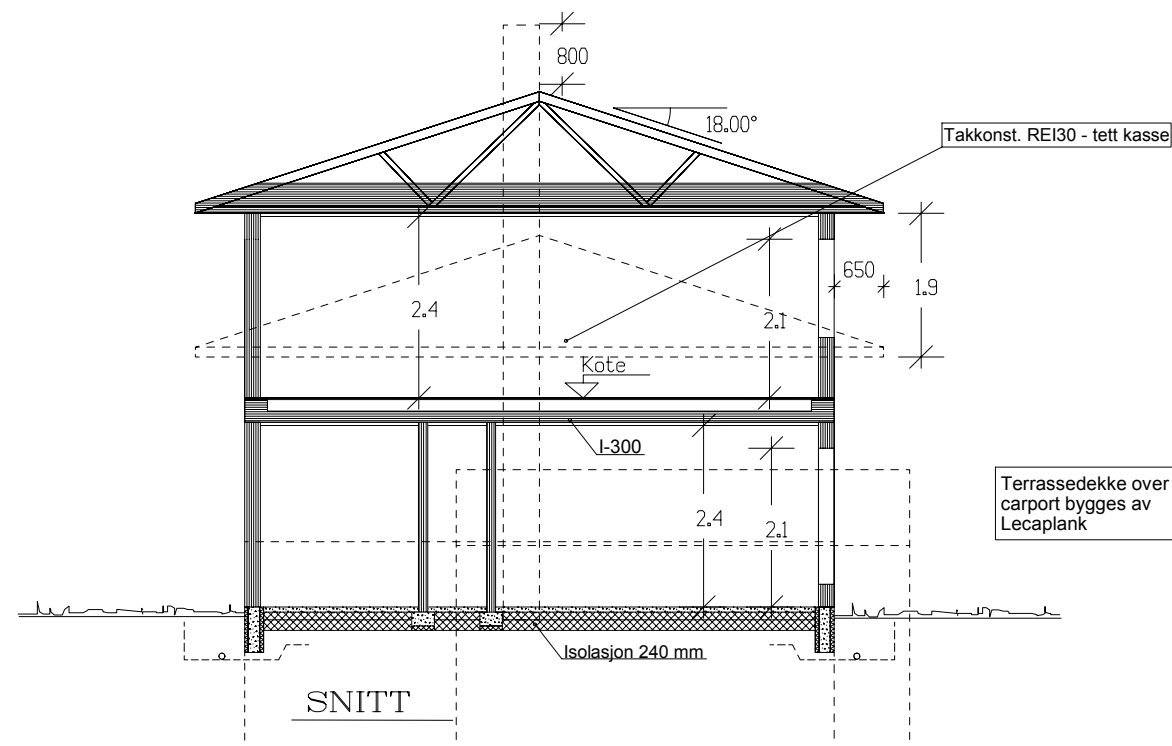

 VESTLANDS HUS		Tiltakshaver: Erling Anesland			
		Forhandler: Gusterud Bygg AS			
Hustype: Tinden		Etasjeplan – snitt		DATO 01.08.11 sk	TRYGGE HJEM
Byggeplassens adresse:		ARKIV NR.	REV.1 01.11.11 hd	SKALA 1 : 100	
Tomterhagan 59, 2080 Eidsvoll			REV.2 17.11.11 vhh		
			REV.3		
G.nr. 152	Br.nr. 252	Er tegning klarert for bestilling, kontrakt og søkning ?		Ja	Tegningsnr. 504
				 DATA DESIGN SYSTEM	Prosj.nr. 089h
VESTLANDSHUSGRUPPENS ARKITEKTKONTOR – 6018 ÅLESUND – TLF. 70 17 89 00					
TEGNINGEN MÅ HVERKEN HELT ELLER DELVIS KOPIERES ELLER BENYTTES VED TILTAK SOM VESTLANDSHUS IKKE MEDVIRKER I.					