



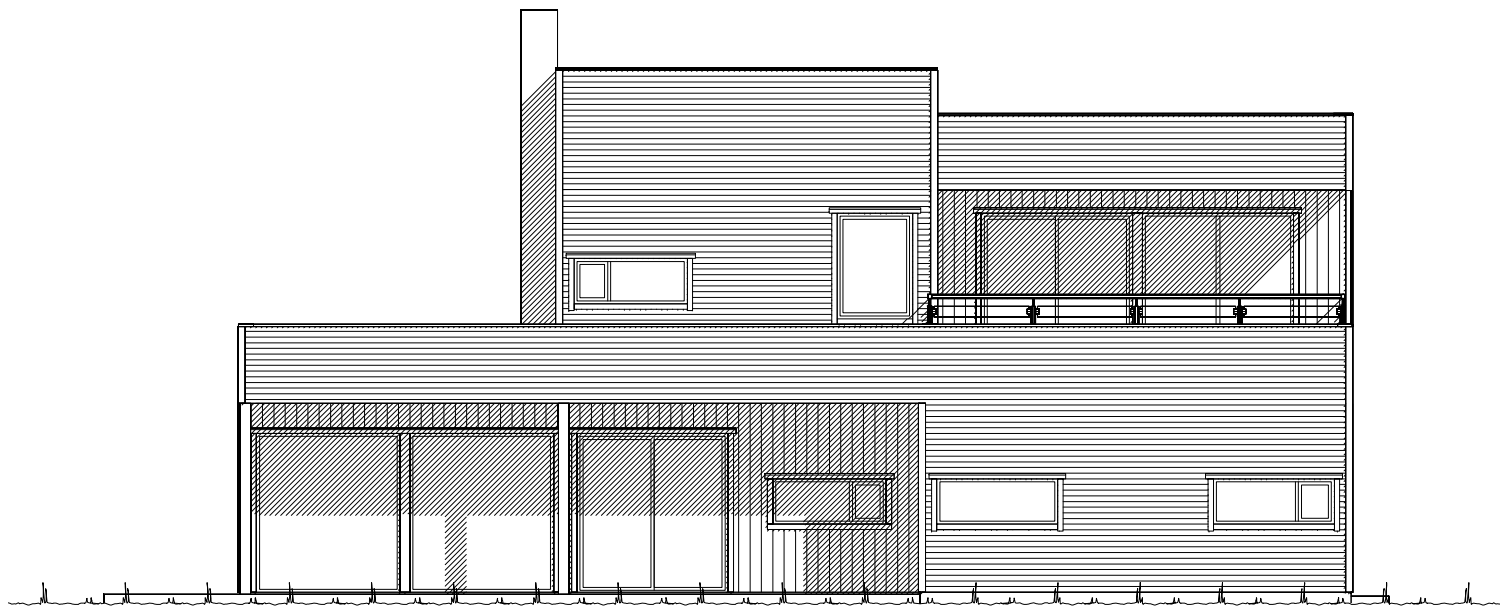

Fasade mot sør.

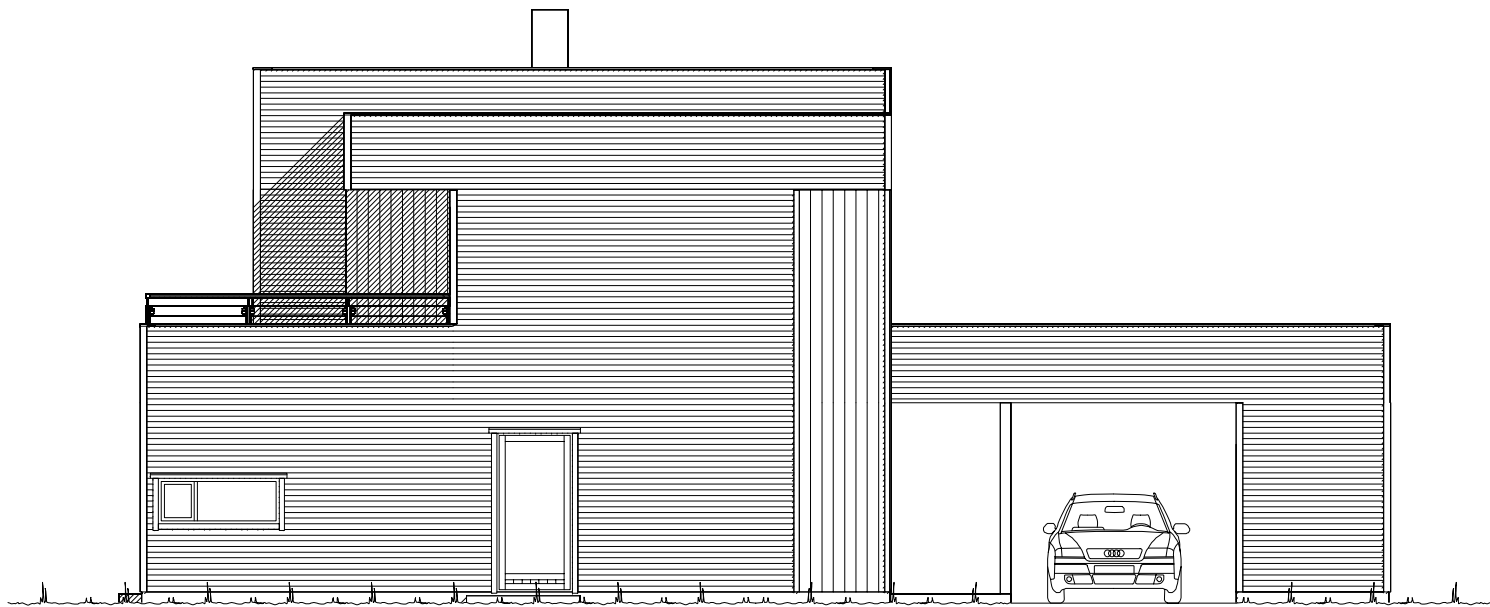

Fasade mot øst.

UTFORMING AV TILTAK BEKREFTES FOREVIST:


Nabo.nr.	G.nr.	Br.nr.	Dato	Sign.
Nabo.nr.	G.nr.	Br.nr.	Dato	Sign.
Nabo.nr.	G.nr.	Br.nr.	Dato	Sign.
Nabo.nr.	G.nr.	Br.nr.	Dato	Sign.

Ferdig planert terreng
Bak / under terreng
Eksisterende terreng


VESTLANDS HUS		Tiltakshaver: Vermund Holvik Hansen	
		Forhandler:	
Hustype: Spesial		Fasade 1 og 2	
Byggeplassens adresse:		ARKIV NR.:	DATO 08.06.2014hh
			REV.1
			REV.2
			REV.3
G.nr.		Br.nr.	Er tegning klarert for bestilling, kontrakt og søkning ?
			Nei
VESTLANDSHUSGRUPPENS ARKITEKTKONTOR - 6018 ÅLESUND - TLF. 70 17 89 00			
TEGNINGEN MÅ HVERKEN HELT ELLER DELVIS KOPIERES ELLER BENYTTES VED TILTAK SOM VESTLANDSHUS IKKE MEDVIRKER I.			

TRYGGE HJEM
SKALA 1 : 100
Tegningsnr. 501
Prosj.nr. 999v

DATA DESIGN SYSTEM

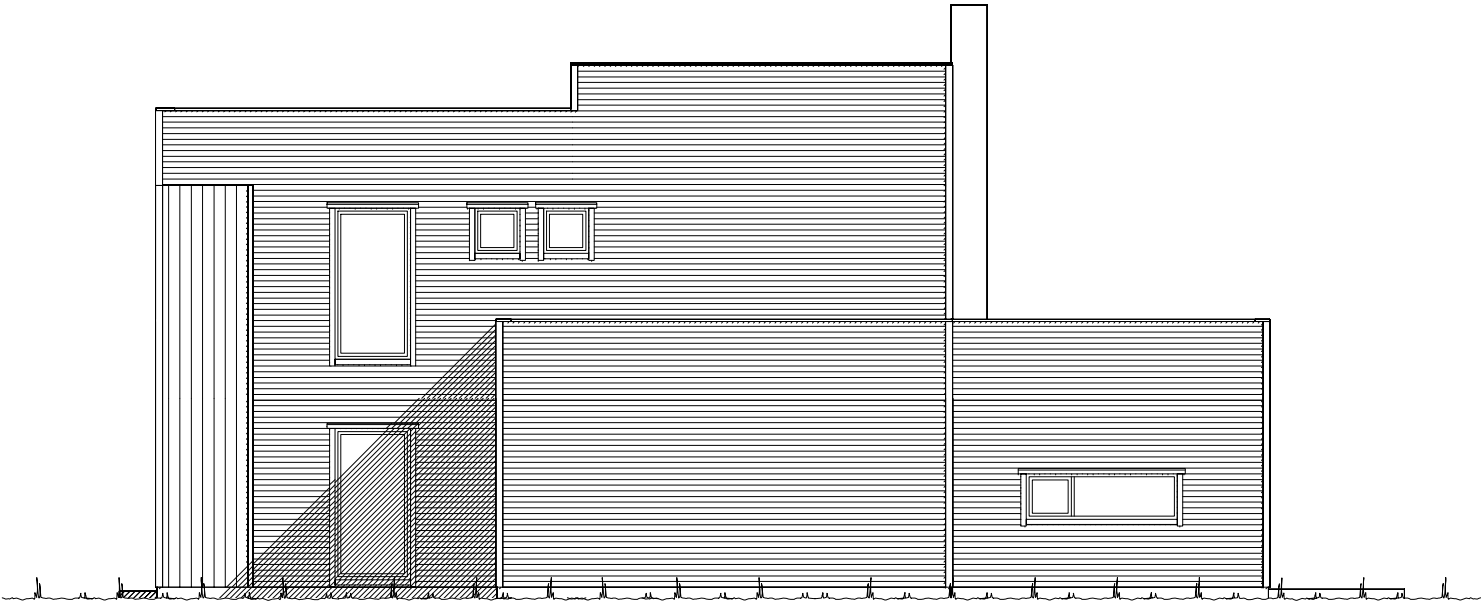

Fasade mot nord.

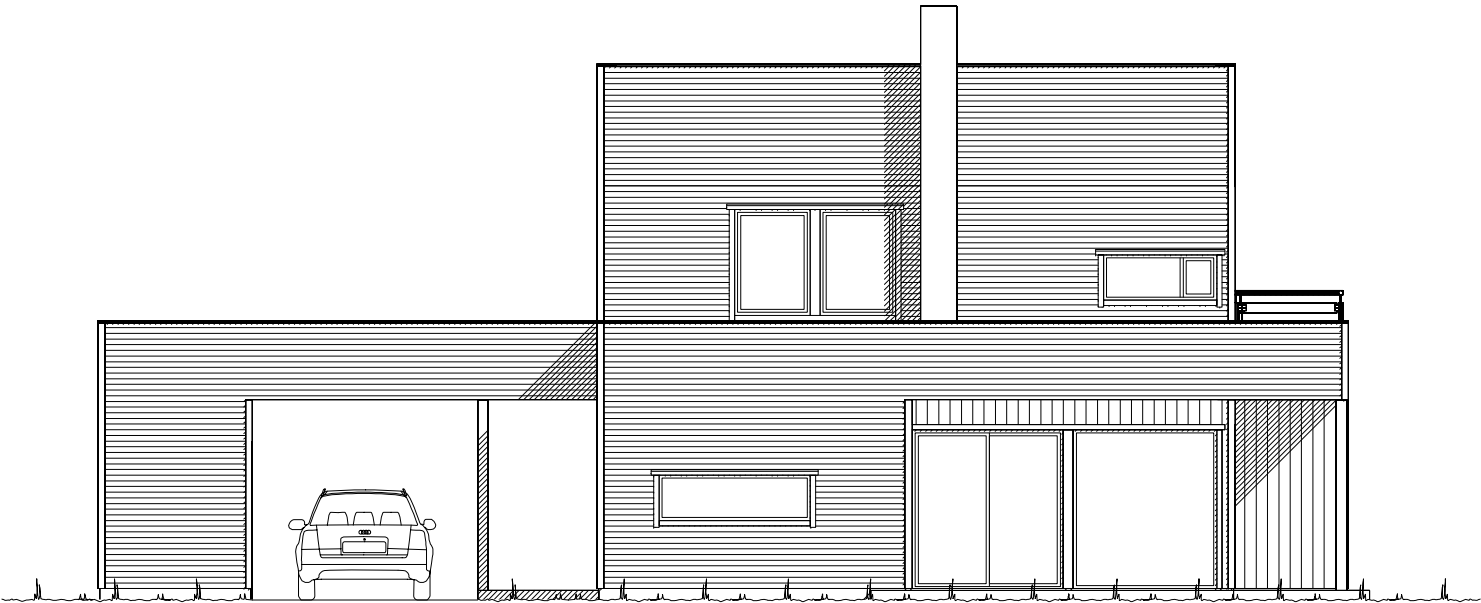

Fasade mot vest.


 Ferdig planert terreng
 Bak / under terreng
 Eksisterende terreng

UTFORMING AV TILTAK BEKREFTES FOREVIST:				
Nabo.nr.	G.nr.	Br.nr.	Dato	Sign.
Nabo.nr.	G.nr.	Br.nr.	Dato	Sign.
Nabo.nr.	G.nr.	Br.nr.	Dato	Sign.
Nabo.nr.	G.nr.	Br.nr.	Dato	Sign.

		Tiltakshaver: <i>Vermund Holvik Hansen</i>	
		Forhandler:	
Hustype: <i>Spesial</i>		Fasade 3 og 4	
Byggeplassens adresse:		ARKIV NR.:	DATO <i>08.06.14</i> vhh
			REV.1
			REV.2
			REV.3
G.nr.		Br.nr.	Er tegning klarert for bestilling, kontrakt og søkning ?
			Nei
VESTLANDSHUSGRUPPENS ARKITEKTKONTOR - 6018 ÅLESUND - TLF. 70 17 89 00			
TEGNINGEN MÅ HVERKEN HELT ELLER DELVIS KOPIERES ELLER BENYTTES VED TILTAK SOM VESTLANDSHUS IKKE MEDVIRKER I.			

TRYGGE HJEM
SKALA 1 : 100
Tegningsnr. 502
Prosj.nr. 999v

DATA DESIGN SYSTEM

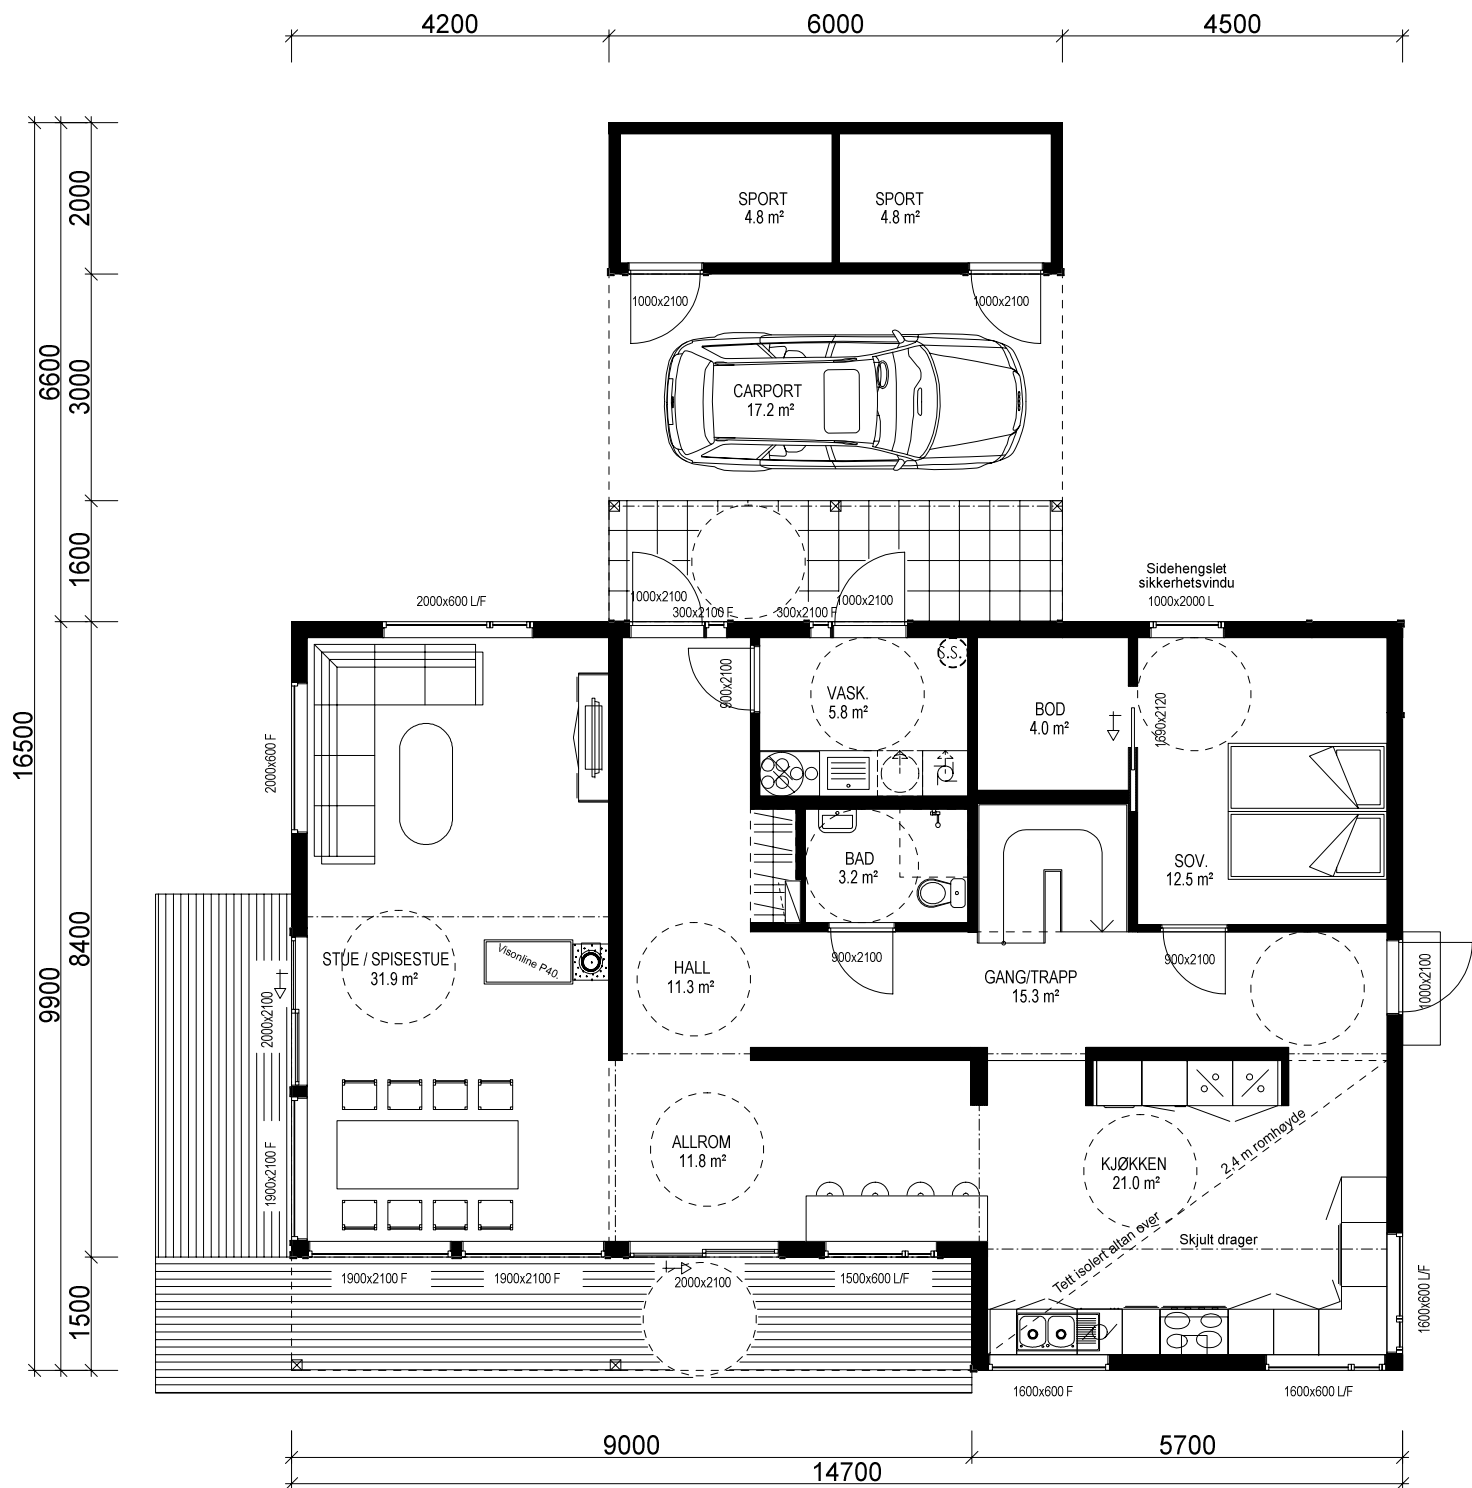

HOVEDETASJE: 122,0 m² + CARPORT: 17,2 m² + 2x SPORT: 4,8 m² BRA

Bygning i:
Risikoklasse 4
Brannklasse 1

(Bygningens tototale bruksareal på tomt)




Arealberegninger i hht. NS 3940	Bruksareal BRA i m²			P-ROM Primære rom
	Pr etasje	Utvendig bod/garasje	Åpent over- bygg areal og carport	
H. etg. plan	122.0	9.7	39.6	171.3
2. etg. plan	66.2	0.0	1.8	68.0
SUM :	188.2	9.7	41.4	239.3
BYA :	185.1	0.0	0.0	185.1
Grunnflate/ fotavtrykk :	144.0			

Kanaler fra ventilasjonsanlegg, vil i noen tilfeller medføre ekstra veggtykkelser eller "kassing", som får mindre konsekvenser for romløsninger. Dette kan eventuelt justeres noe før igangsetting av bygget.

NB! Ved innhenting av pristilbud av ytterdører og vindu, må forutsetningen i varmetapsberegningen legges til grunn. Her blir det forutsatt en maksimal, gjennomsnittlig U-verdi til ytterdører og vindu for bygget. Høy prosentandel over 20% vindu og dører, har konsekvenser for byggets isolering.

% vindu- og dørareal er beregnet til: -xx%
Gjennomsnittlig U-verdi er her: _____

VESTLANDS HUS		Tiltakshaver: <i>Vermund Holvik Hansen</i>	
		Forhandler:	
Hustype: <i>Spesial</i>		Plan	
Byggeplassens adresse:		ARKIV NR.:	
G.nr.	Br.nr.	Er tegning klarert for bestilling, kontrakt og søkning ?	Nei
VESTLANDSHUSGRUPPENS ARKITEKTKONTOR - 6018 ÅLESUND - TLF. 70 17 89 00		DATO 08.06.14 vhh	
		TRYGGE HJEM	
		REV.1	
		REV.2	
		REV.3	
		SKALA 1 : 100	
		Tegningsnr. 503	
		Prosj.nr. 999v	
		DATA DESIGN SYSTEM	

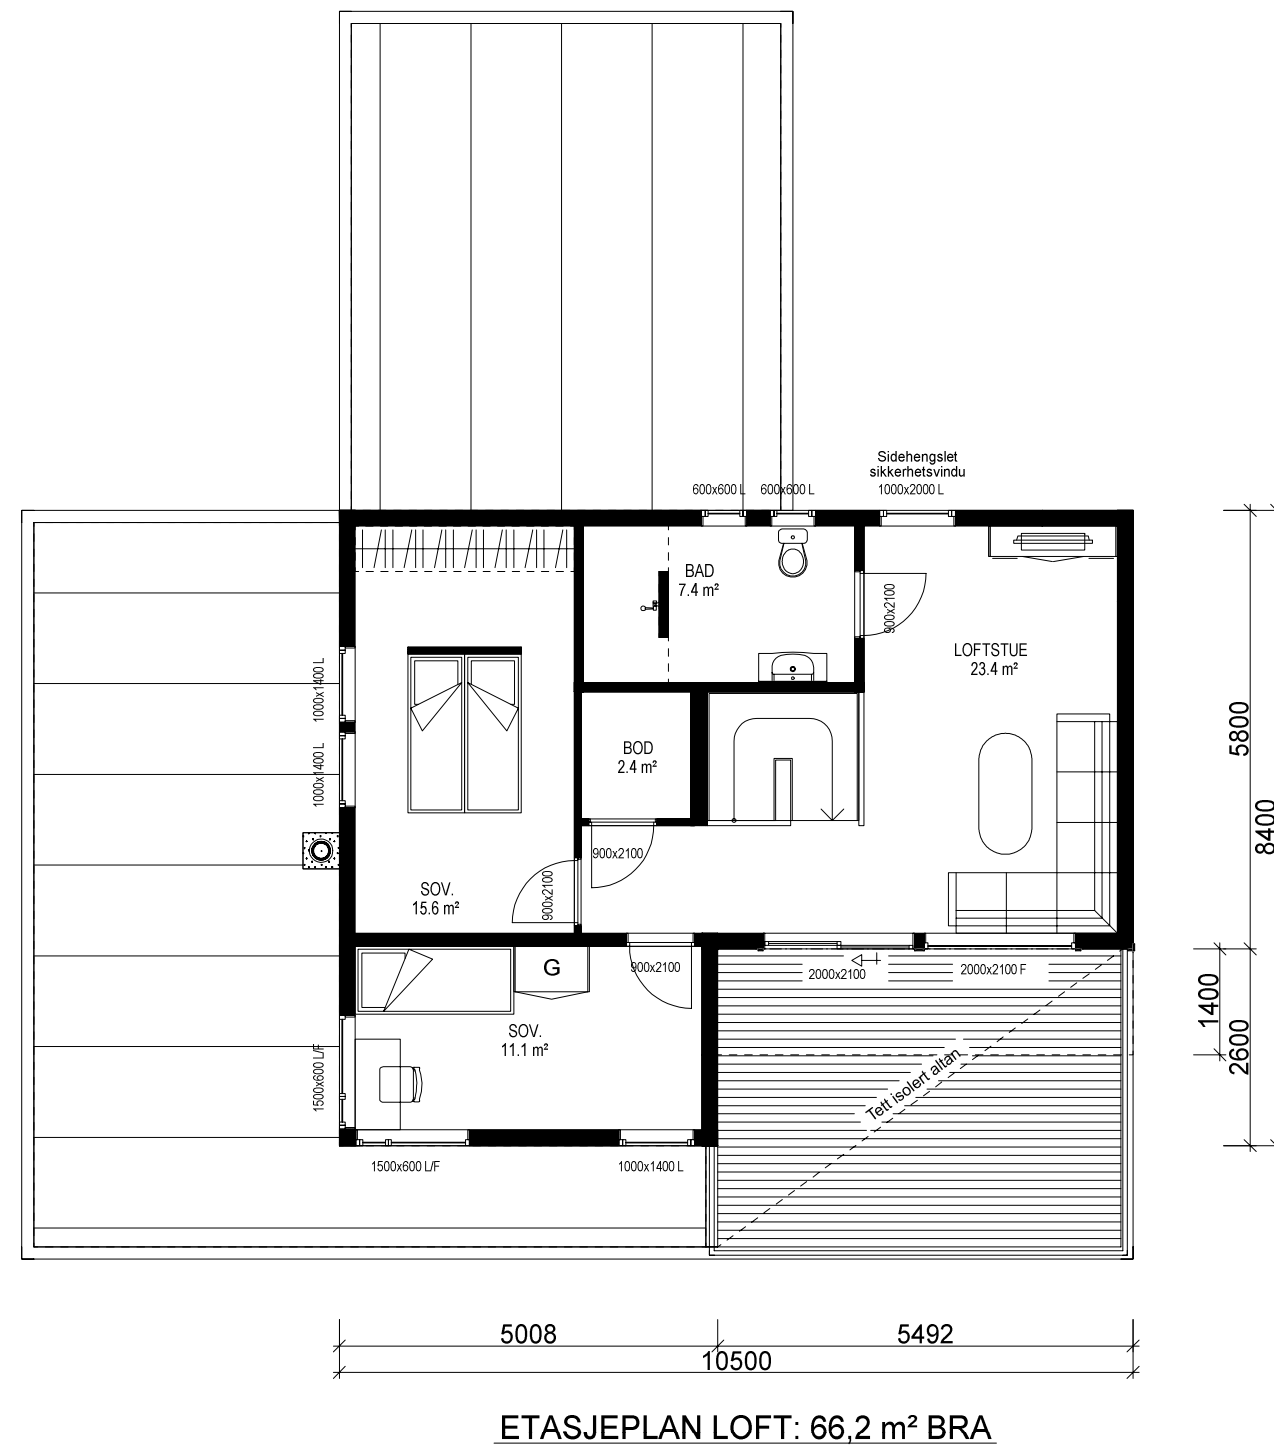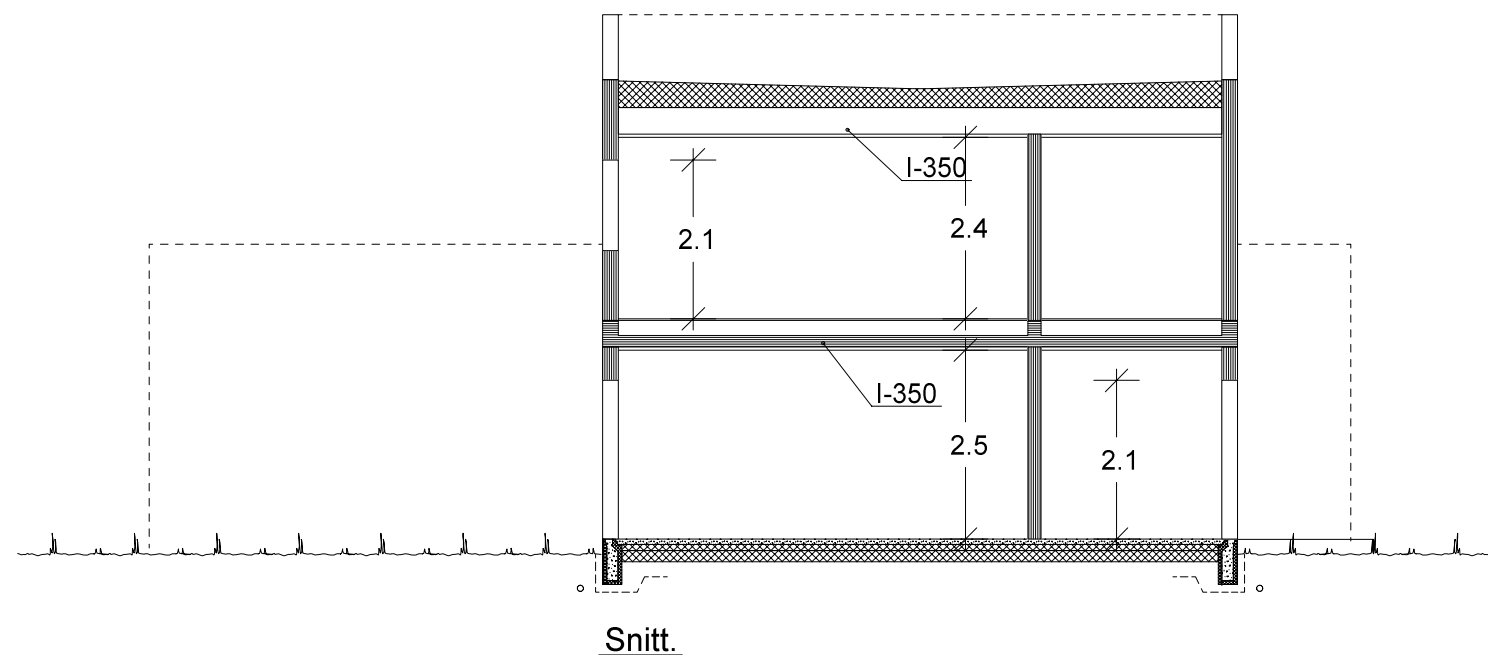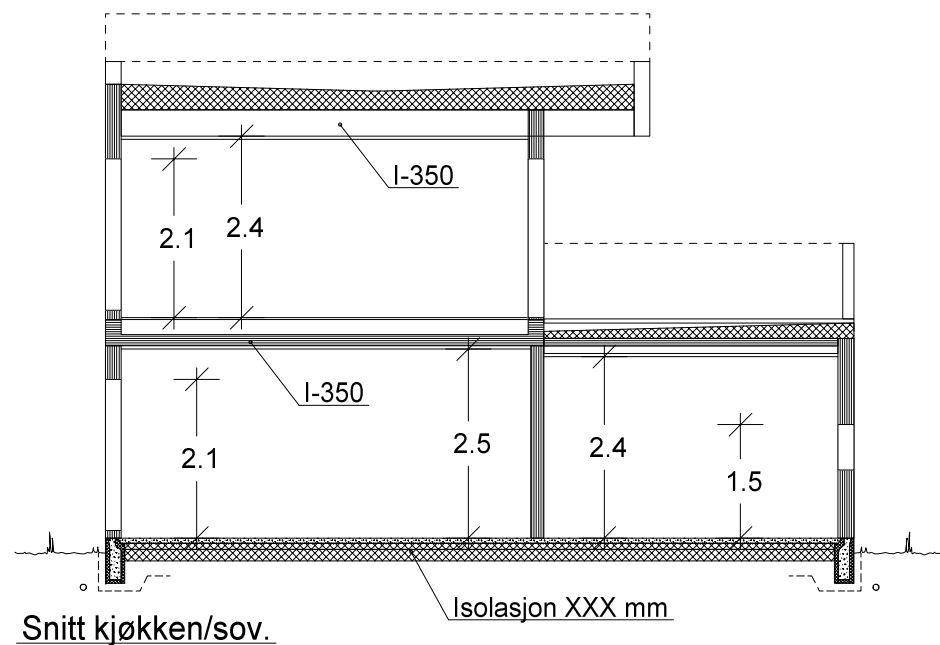

 VESTLANDS HUS		Tiltakshaver: <i>Vermund Holvik Hansen</i>			
		Forhandler:			
Hustype: Spesial		Plan		DATO 08.06.14 vhh	TRYGGE HJEM
Byggeplassens adresse:			ARKIV NR.:	REV.1	SKALA 1 : 100
				REV.2	
				REV.3	
G.nr.	Br.nr.	Er tegning klarert for bestilling, kontrakt og søkning ?		Nei	Tegningsnr. 504
				 DATA DESIGN SYSTEM	Prosj.nr. 999v
VESTLANDSHUSGRUPPENS ARKITEKTKONTOR - 6018 ÅLESUND - TLF. 70 17 89 00					
TEGNINGEN MÅ HVERKEN HELT ELLER DELVIS KOPIERES ELLER BENYTTES VED TILTAK SOM VESTLANDSHUS IKKE MEDVIRKER I.					