




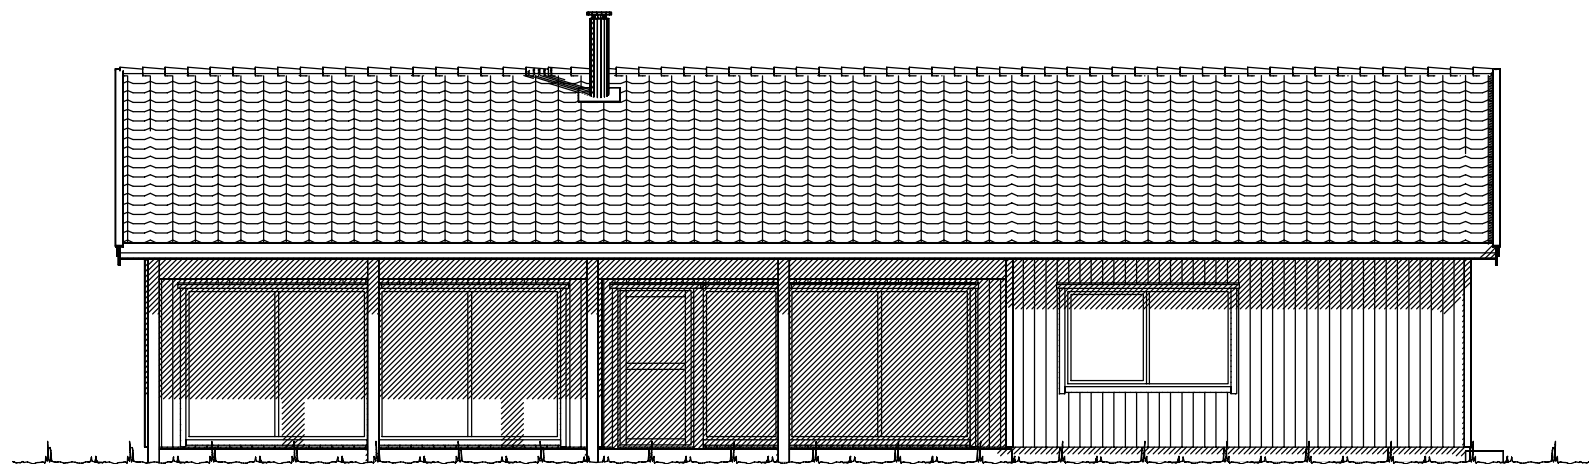

Fasade mot vest.

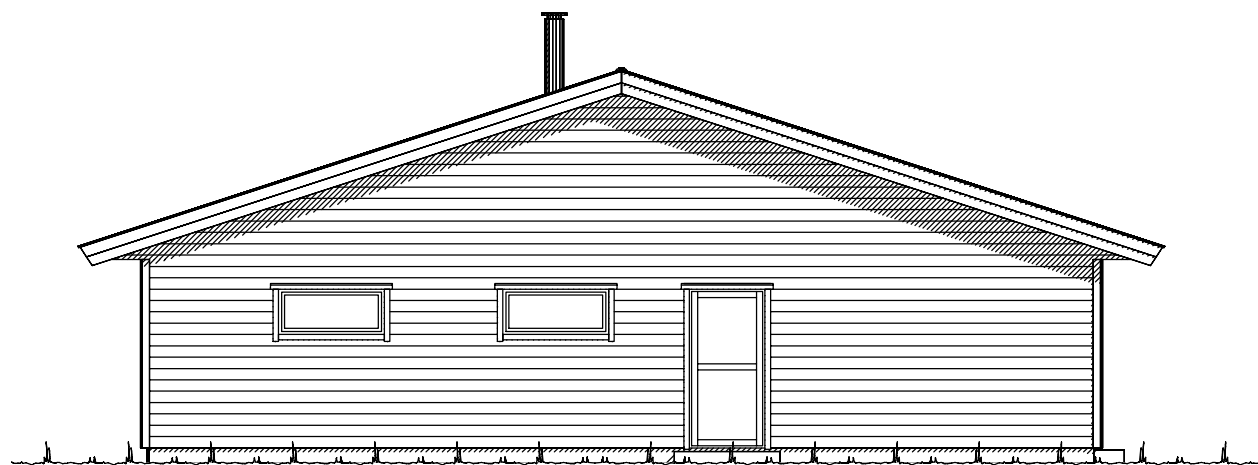


Fasade mot sør.

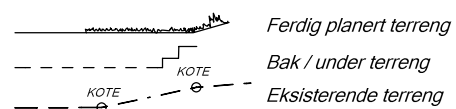


UTFORMING AV TILTAK BEKREFTES FOREVIST:

Nabo.nr.	G.nr.	Br.nr.	Dato	Sign.
Nabo.nr.	G.nr.	Br.nr.	Dato	Sign.
Nabo.nr.	G.nr.	Br.nr.	Dato	Sign.
Nabo.nr.	G.nr.	Br.nr.	Dato	Sign.


VESTLANDS HUS		Tiltakshaver: Berit Ottesen og Mads Halvorsen	
		Forhandler: Vestlandshus Follo AS	
Hustype: Spesial		Fasade 1 og 2	
Byggeplassens adresse:		ARKIV NR.:	DATO 11.09.17 vhh
Holtebråteveien 160, 1449 Drøbak, FROGN			REV.1 16.03.18 kg
G.nr. 62	Br.nr. 42	Er tegning klarert for bestilling, kontrakt og søkning ?	SKALA 1 : 100
		Nei	Tegningsnr. 501
VESTLANDSHUSGRUPPENS ARKITEKTKONTOR - 6018 ÅLESUND - TLF. 70 17 89 00			PROSJEKT NR. 180046
TEGNINGEN MÅ HVERKEN HELT ELLER DELVIS KOPIERES ELLER BENYTTES VED TILTAK SOM VESTLANDSHUS IKKE MEDVIRKER I.			

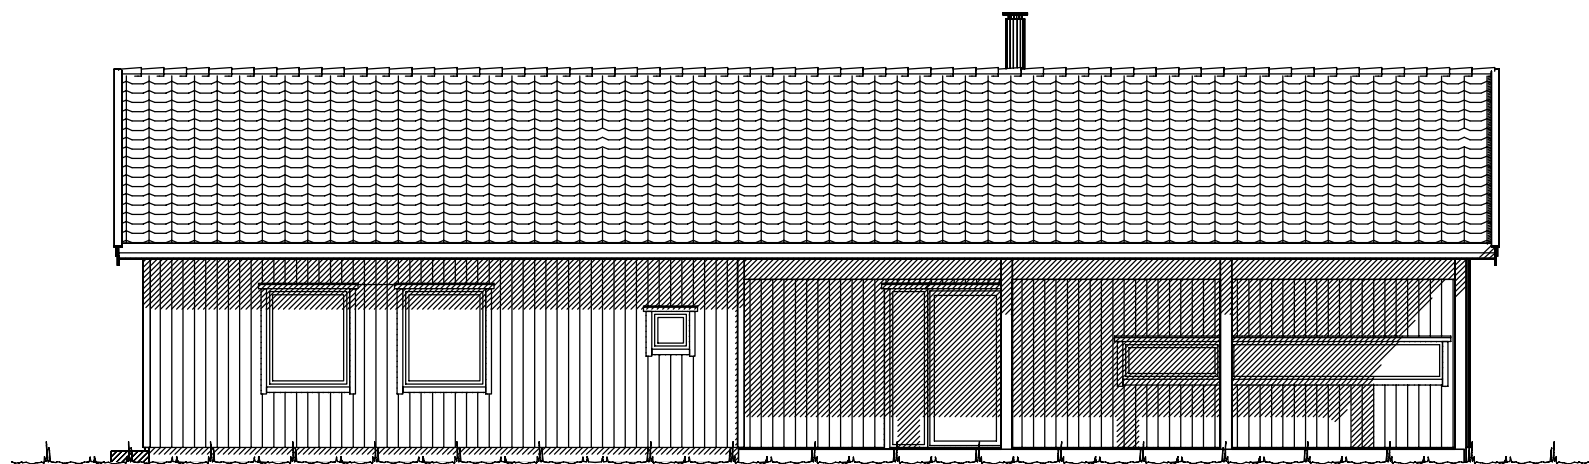

Fasade mot øst.

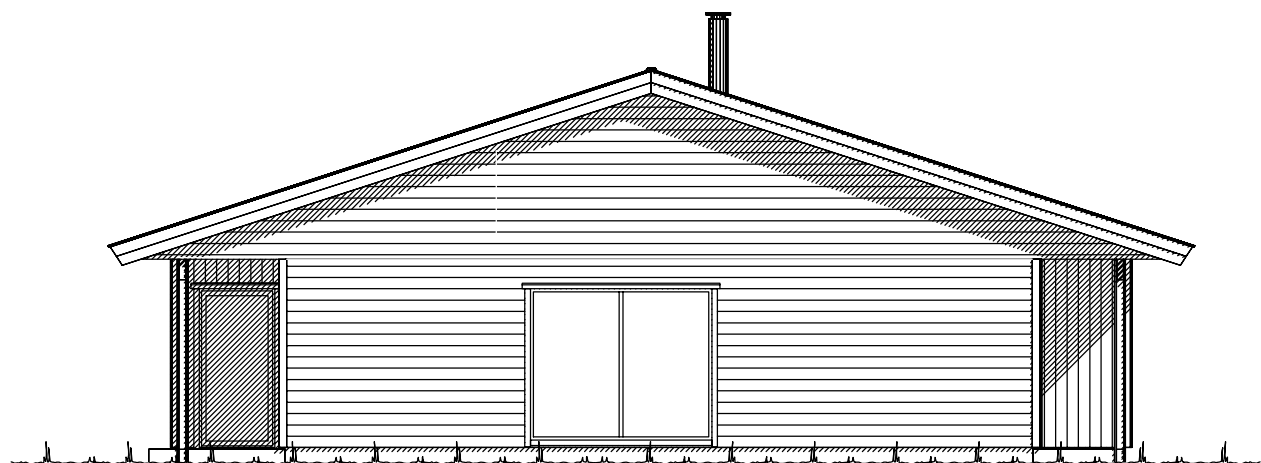

Fasade mot nord.

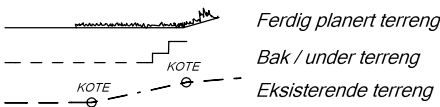

UTFORMING AV TILTAK BEKREFTES FOREVIST:				
Nabo.nr.	G.nr.	Br.nr.	Dato	Sign.
Nabo.nr.	G.nr.	Br.nr.	Dato	Sign.
Nabo.nr.	G.nr.	Br.nr.	Dato	Sign.
Nabo.nr.	G.nr.	Br.nr.	Dato	Sign.

 VESTLANDS HUS		Tiltakshaver: Berit Ottesen og Mads Halvorsen			
		Forhandler: Vestlandshus Follo AS			
Hustype: Spesial		Fasade 3 og 4		DATO 11.09.17 vhh	SKALA 1 : 100
Byggeplassens adresse: Holtebråteveien 160, 1449 Drøbak, FROGN		ARKIV NR.:		REV.1 16.03.18 kg	
				REV.2	
				REV.3	
G.nr. 62	Br.nr. 42	Er tegning klarert for bestilling, kontrakt og søkning ?		Nei	Tegningsnr. 502
				 DATA DESIGN SYSTEM	Prosj.nr. 180046
VESTLANDSHUSGRUPPENS ARKITEKTKONTOR - 6018 ÅLESUND - TLF. 70 17 89 00					
TEGNINGEN MÅ HVERKEN HELT ELLER DELVIS KOPIERES ELLER BENYTTES VED TILTAK SOM VESTLANDSHUS IKKE MEDVIRKER I.					

SKALA 1 : 100	
Tegningsnr.	502
Prosj.nr.	180046



Bygning i:
Risikoklasse 4
Brannklasse 1

% vindu- og dørareal er beregnet til: %
Gjennomsnittlig U-verdi er her:

Prosjektert etter TEK 10 av 09.12.16 nr. 1564

Bruk av personsikkerhetsglass i vindu,
er markert på plan med SG

Arealberegninger i hht. NS 3940	Bruksareal BRA i m²			P-ROM
	Pr etasje	Åpent over- byggd areal og carport	Sum BRA	Primære rom
H. etg. plan	170.8	29.8	200.6	165.1
SUM :	170.8	29.8	200.6	165.1
BYA :	187.9	32.1	220.0	
Grunnflate/ totavtrykk	183.8			

 VESTLANDSHUS		Tiltakshaver: <i>Berit Ottesen og Mads Halvorsen</i>	
		Forhandler: <i>Vestlandshus Follo AS</i>	
Hustype: Spesial		Plan	
Byggeplassens adresse:		ARKIV NR.:	DATO 11.09.17 vhh
Holtebråteveien 160, 1449 Drøbak, FROGN			REV.1 16.03.18 kg
			REV.2
			REV.3
G.nr. 62	Br.nr. 42	Er tegning klarert for bestilling, kontrakt og søkning ?	Nei
		 DATA DESIGN SYSTEM	SKALA 1 : 100 Tegningsnr. 503 Prosj.nr. 180046
VESTLANDSHUSGRUPPENS ARKITEKTKONTOR - 6018 ÅLESUND - TLF. 70 17 89 00			
TEGNINGEN MÅ HVERKEN HELT ELLER DELVIS KOPIERES ELLER BENYTTES VED TILTAK SOM VESTLANDSHUS IKKE MEDVIRKER I.			

