




Fasade mot .



Fasade mot .

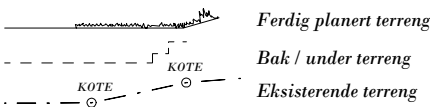


UTFORMING AV TILTAK BEKREFTES FOREVIST:				
Nabo.nr.	G.nr.	Br.nr.	Dato	Sign.
Nabo.nr.	G.nr.	Br.nr.	Dato	Sign.
Nabo.nr.	G.nr.	Br.nr.	Dato	Sign.
Nabo.nr.	G.nr.	Br.nr.	Dato	Sign.


VESTLANDS HUS		Tiltakshaver: Morten Vorå	
		Forhandler: Kjellesvik og Severinsen AS	
Hustype: Karitinden		Fasade 1 og 2	
Byggeplassens adresse:		ARKIV NR.:	
Per Sivles vei 10A, 4250 Kopervik, Karmøy			
G.nr. 68	Br.nr. 408	Er tegning klarert for bestilling, kontrakt og søkning ?	Nei
VESTLANDSHUSGRUPPENS ARKITEKTKONTOR - 6018 ÅLESUND - TLF. 70 17 89 00			
TEGNINGEN MÅ HVERKEN HELT ELLER DELVIS KOPIERES ELLER BENYTTES VED TILTAK SOM VESTLANDSHUS IKKE MEDVIRKER I.			
		DATO 20.02.13 vhh	TRYGGE HJEM
		REV.1	SKALA 1 : 100
		REV.2	Tegningsnr. 501
		REV.3	Prosj.nr. 354v
		DATA DESIGN SYSTEM	



Fasade mot .

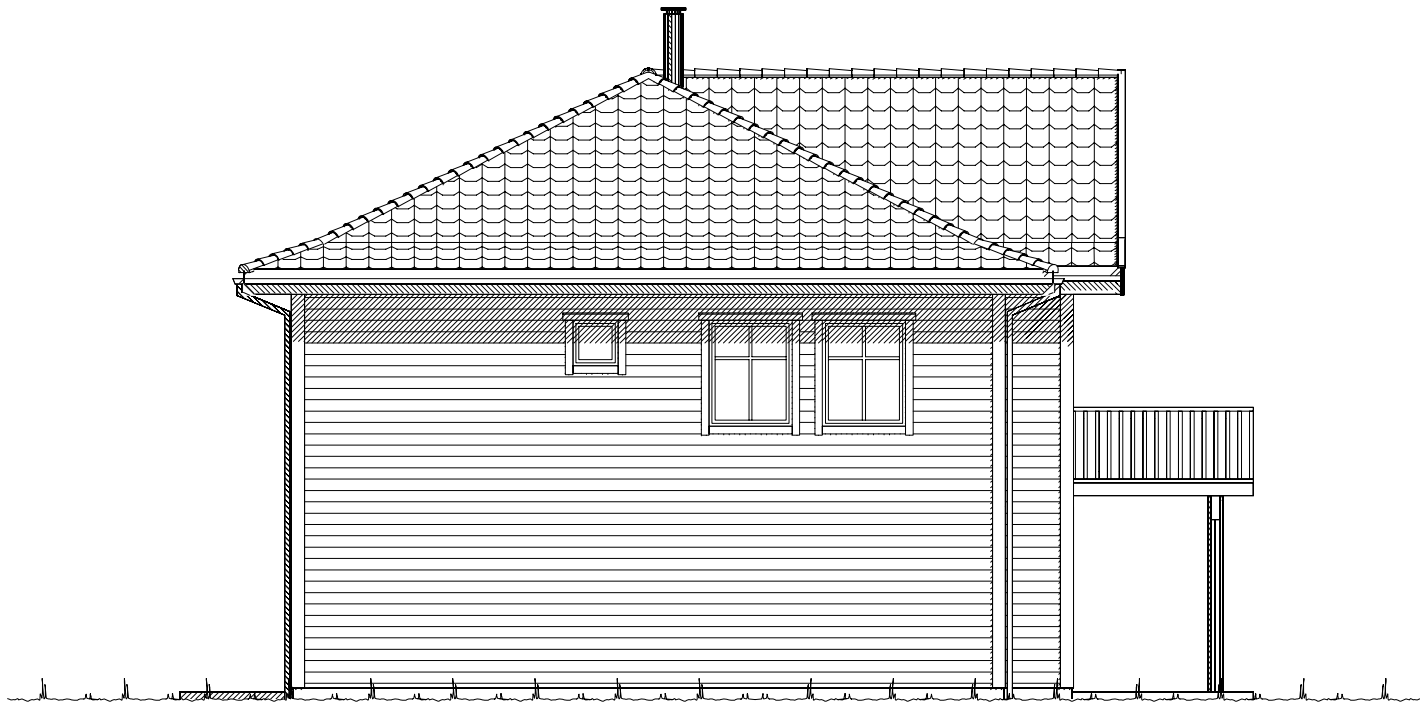


Fasade mot .

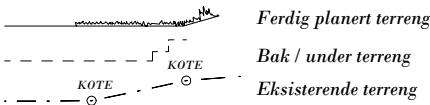

UTFORMING AV TILTAK BEKREFTES FOREVIST:

Nabo.nr.	G.nr.	Br.nr.	Dato	Sign.
Nabo.nr.	G.nr.	Br.nr.	Dato	Sign.
Nabo.nr.	G.nr.	Br.nr.	Dato	Sign.
Nabo.nr.	G.nr.	Br.nr.	Dato	Sign.

		Tiltakshaver: Morten Vorå	
		Forhandler: Kjellesvik og Severinsen AS	
Hustype: Karitinden		Fasade 3 og 4	
Byggeplassens adresse:		ARKIV NR.:	DATO 20.02.13 vhh
Per Sivles vei 10A, 4250 Kopervik, Karmøy			REV.1
			REV.2
			REV.3
G.nr. 68	Br.nr. 408	Er tegning klarert for bestilling, kontrakt og søkning ?	Nei
DATA DESIGN SYSTEM			
TRYGGE HJEM			
SKALA 1 : 100			
Tegningsnr. 502			
Prosj.nr. 354v			
VESTLANDSHUSGRUPPENS ARKITEKTKONTOR - 6018 ÅLESUND - TLF. 70 17 89 00			
TEGNINGEN MÅ HVERKEN HELT ELLER DELVIS KOPIERES ELLER BENYTTES VED TILTAK SOM VESTLANDSHUS IKKE MEDVIRKER I.			

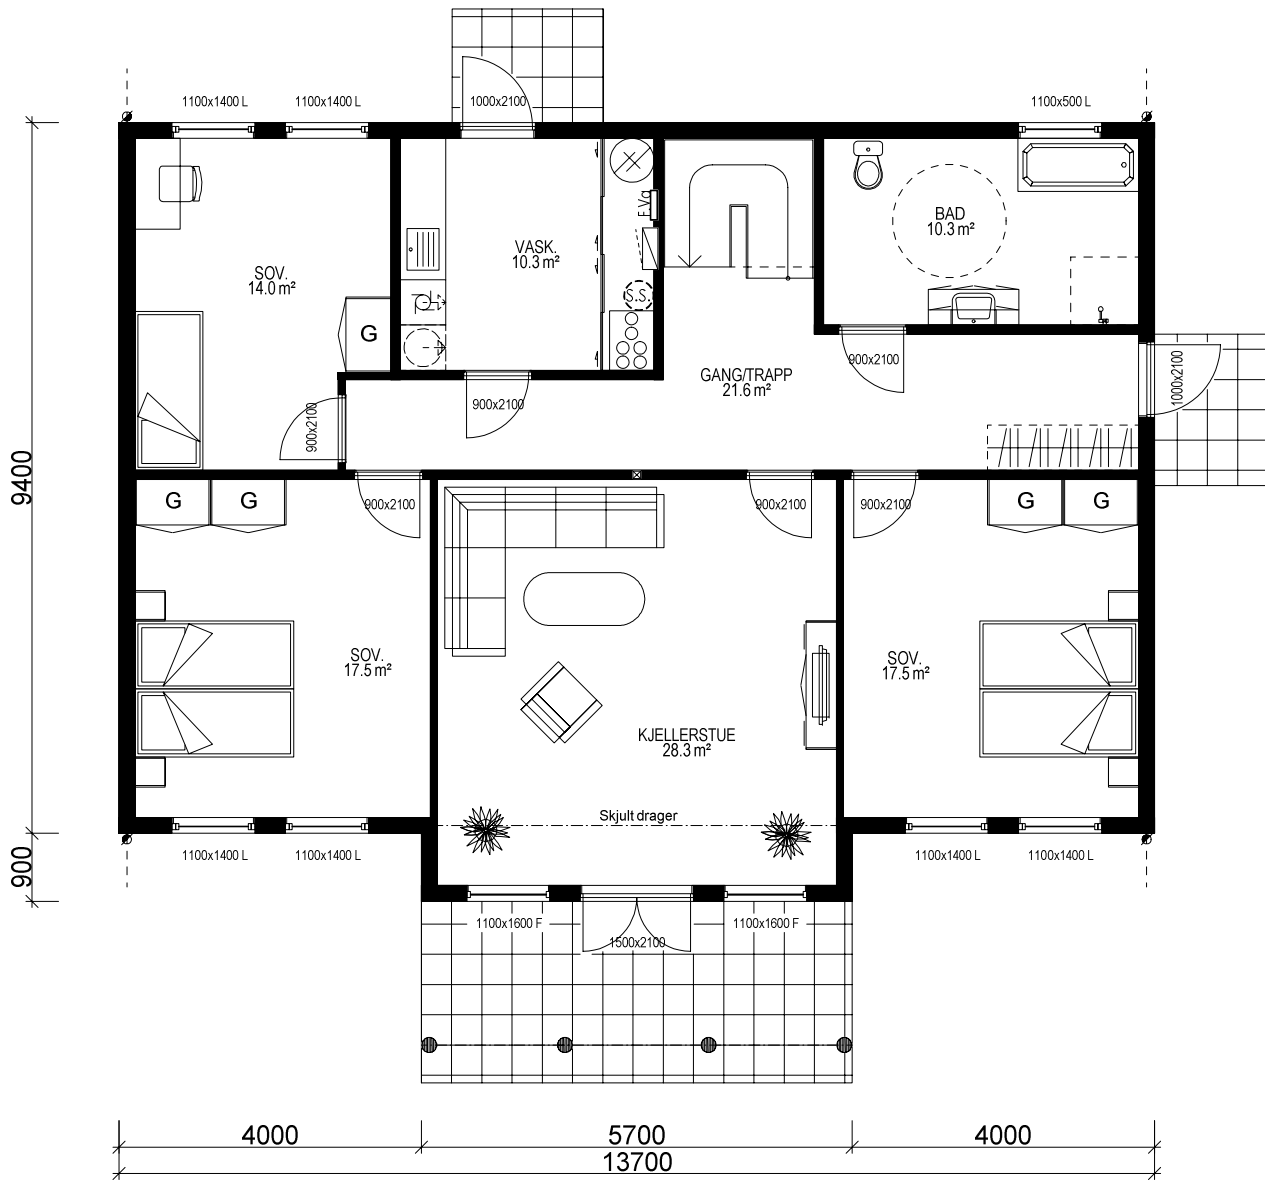

UNDERETASJE: 124,0 m² BRA



HOVEDETASJE: 124,0 m² BRA

Bygning i:
Risikoklasse 4
Brannklasse 1

Kanaler fra ventilasjonsanlegg, vil i noen tilfeller medføre ekstra veggtykkelser eller "kassing", som får mindre konsekvenser for romløsninger. Dette kan eventuelt justeres noe før igangsetting av bygget.

NB! Ved innhenting av pristilbud av ytterdører og vindu, må forutsetningen i varmetapsberegningen legges til grunn. Her blir det forutsatt en maksimal, gjennomsnittlig U-verdi til ytterdører og vindu for bygget. Høy prosentandel over 20% vindu og dører, har konsekvenser for byggets isolering.

% vindu- og dørareal er beregnet til: -xx%
Gjennomsnittlig U-verdi er her: _____

Takstolleverandør må konfereres ved utførelse av takverk.



Sportsbod i frittstående bygg/garasje. SKAL bygges samtidig som hus.

For og tilfredstille energiforeskriftene må huset levere med varmepumpe eller lignende ikke-fossil varmekilde

(Bygningens tototale bruksareal på tomt)

Arealberegninger i hht. NS 3940	Bruksareal BRA i m²		P-ROM Primære rom
	Pr etasje	Apert overbygg areal og carport	
U. etg. plan	124.0	5.2	129.2
H. etg. plan	124.0	0.0	124.0
SUM :	248.0	5.2	253.2
BYA :	147.6	0.0	147.6
Grunnflate/fotavtrykk :	133.9		

VESTLANDS HUS		Tiltakshaver: Morten Vorå	
		Forhandler: Kjellesvik og Severinsen AS	
Hustype: Karitinden		Plan	
Byggeplassens adresse:		ARKIV NR.:	
Per Sivles vei 10A, 4250 Kopervik, Karmøy			
G.nr. 68	Br.nr. 408	Er tegning klarert for bestilling, kontrakt og søkning ?	Nei
VESTLANDSHUSGRUPPENS ARKITEKTKONTOR - 6018 ÅLESUND - TLF. 70 17 89 00			
TEGNINGEN MÅ HVERKEN HELT ELLER DELVIS KOPIERES ELLER BENYTTES VED TILTAK SOM VESTLANDSHUS IKKE MEDVIRKER I.			
DATO 20.02.13 vhh		TRYGGE HJEM	
REV.1		SKALA 1 : 100	
REV.2		Tegningsnr. 503	
REV.3		Prosj.nr. 354v	
DATA DESIGN SYSTEM			

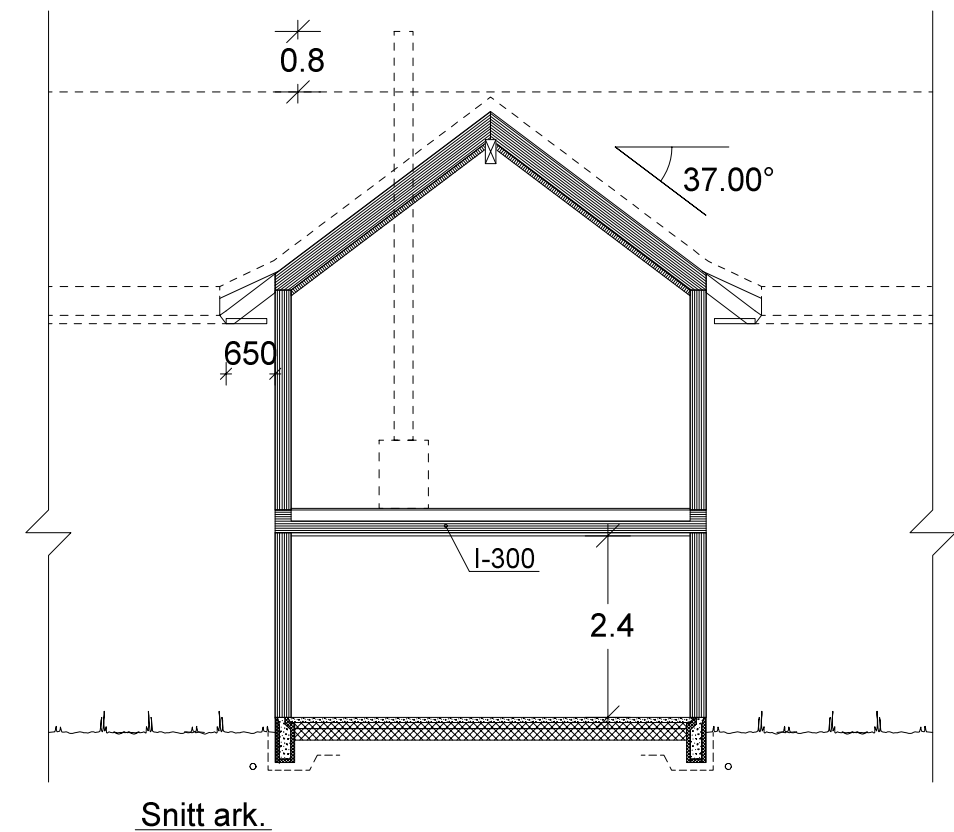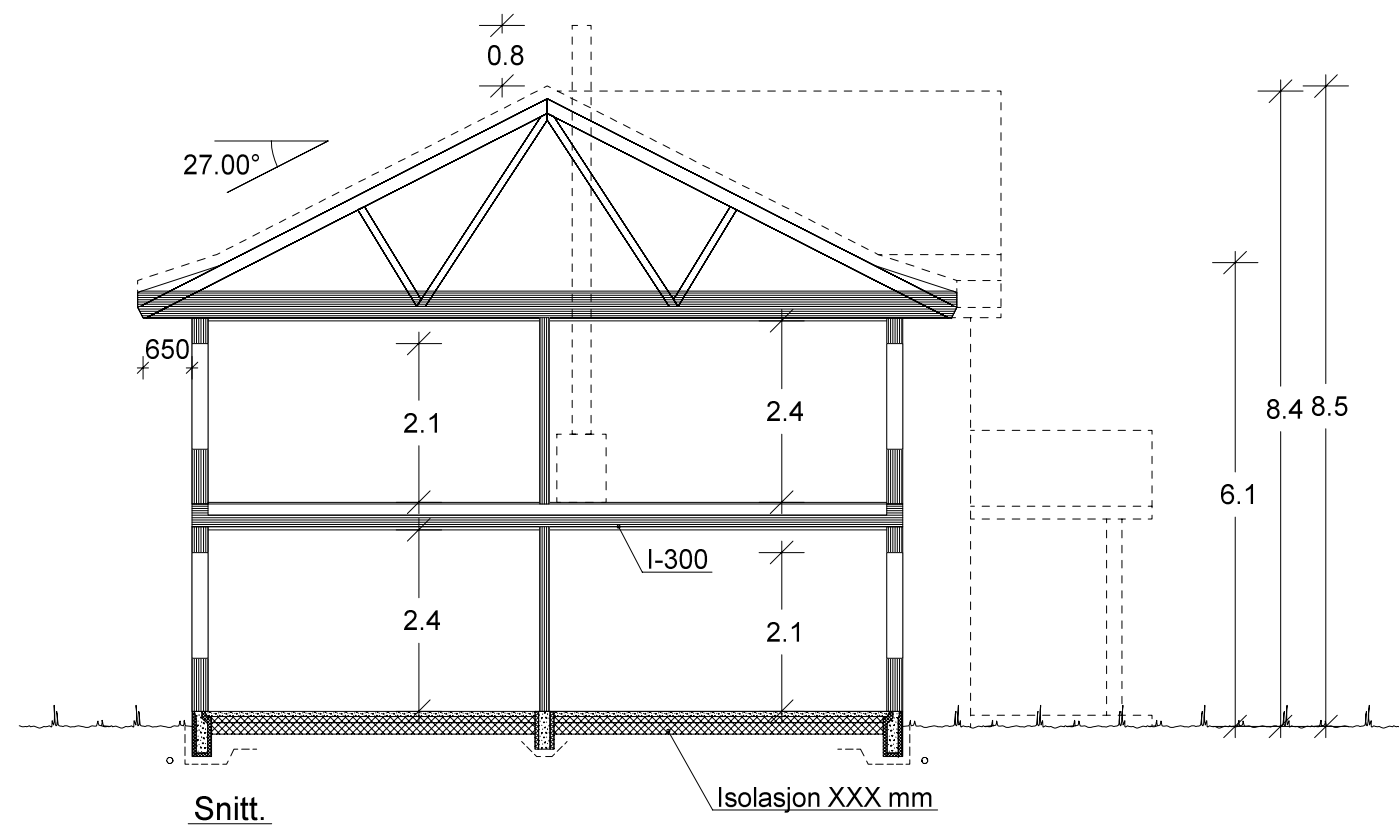

 VESTLANDS HUS		Tiltakshaver: Morten Vorå			
		Forhandler: Kjellesvik og Severinsen AS			
Hustype: Karitinden		Snitt		DATO 20.02.13 vhh	TRYGGE HJEM
Byggeplassens adresse:			ARKIV NR.:	REV.1	SKALA 1 : 100
Per Sivles vei 10A, 4250 Kopervik, Karmøy				REV.2	
				REV.3	
G.nr. 68	Br.nr. 408	Er tegning klarert for bestilling, kontrakt og søkning ?		Nei	Tegningsnr. 504
				 DATA DESIGN SYSTEM	Prosj.nr. 354v
VESTLANDSHUSGRUPPENS ARKITEKTKONTOR - 6018 ÅLESUND - TLF. 70 17 89 00					
TEGNINGEN MÅ HVERKEN HELT ELLER DELVIS KOPIERES ELLER BENYTTES VED TILTAK SOM VESTLANDSHUS IKKE MEDVIRKER I.					