



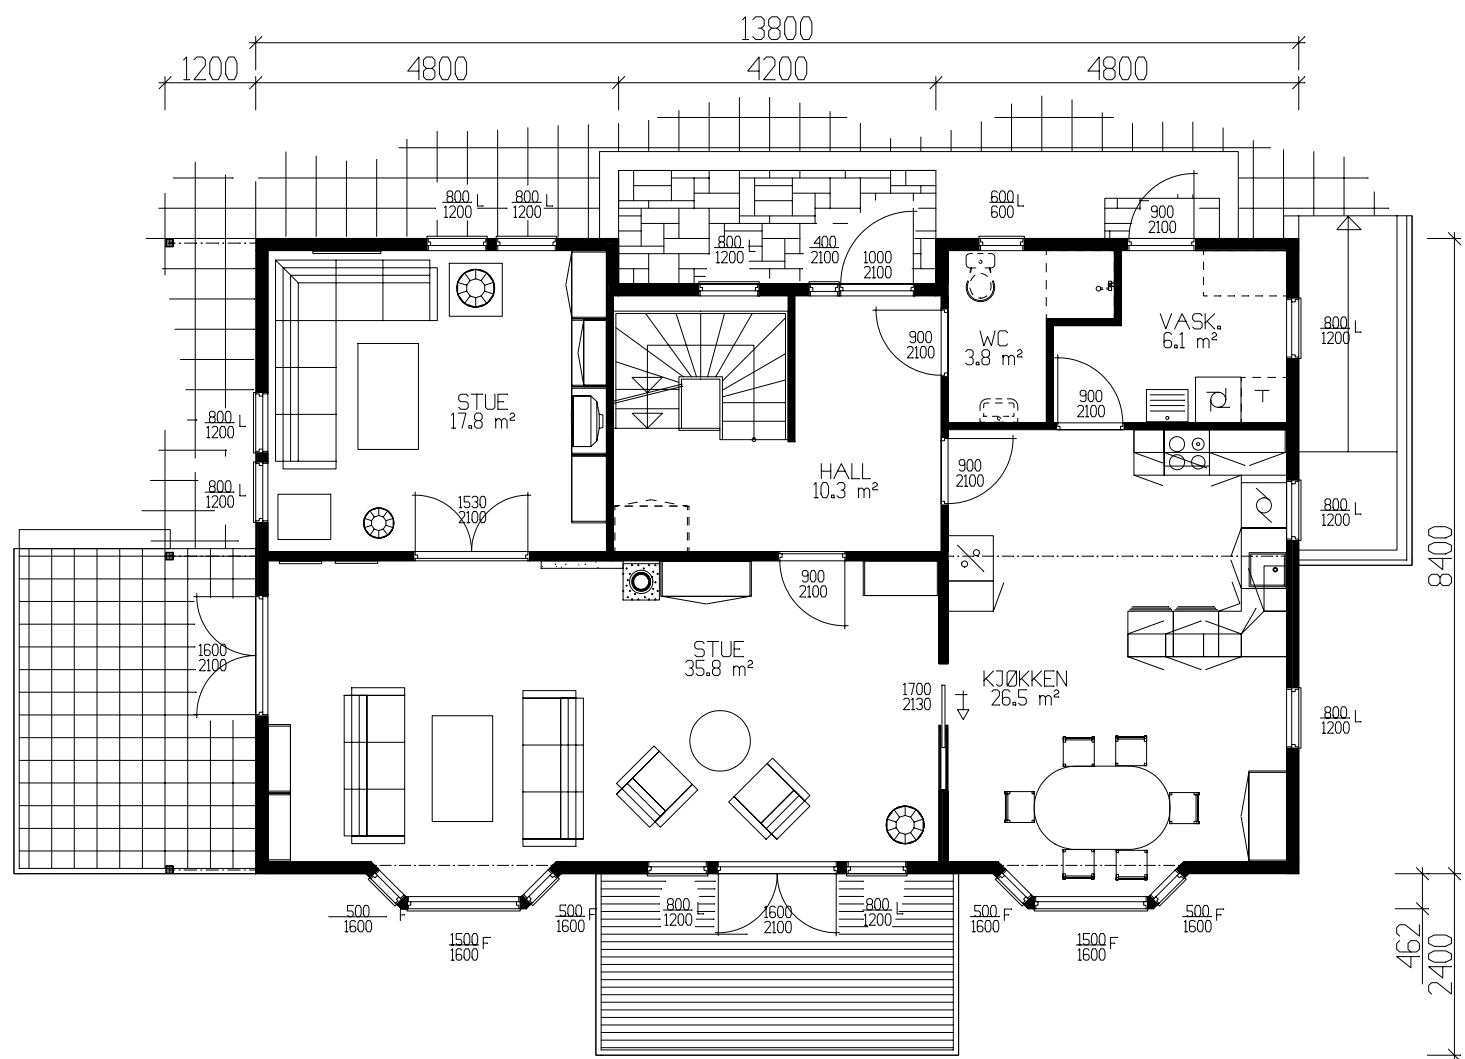

HOVEDPLAN = 108.0 m² BRA

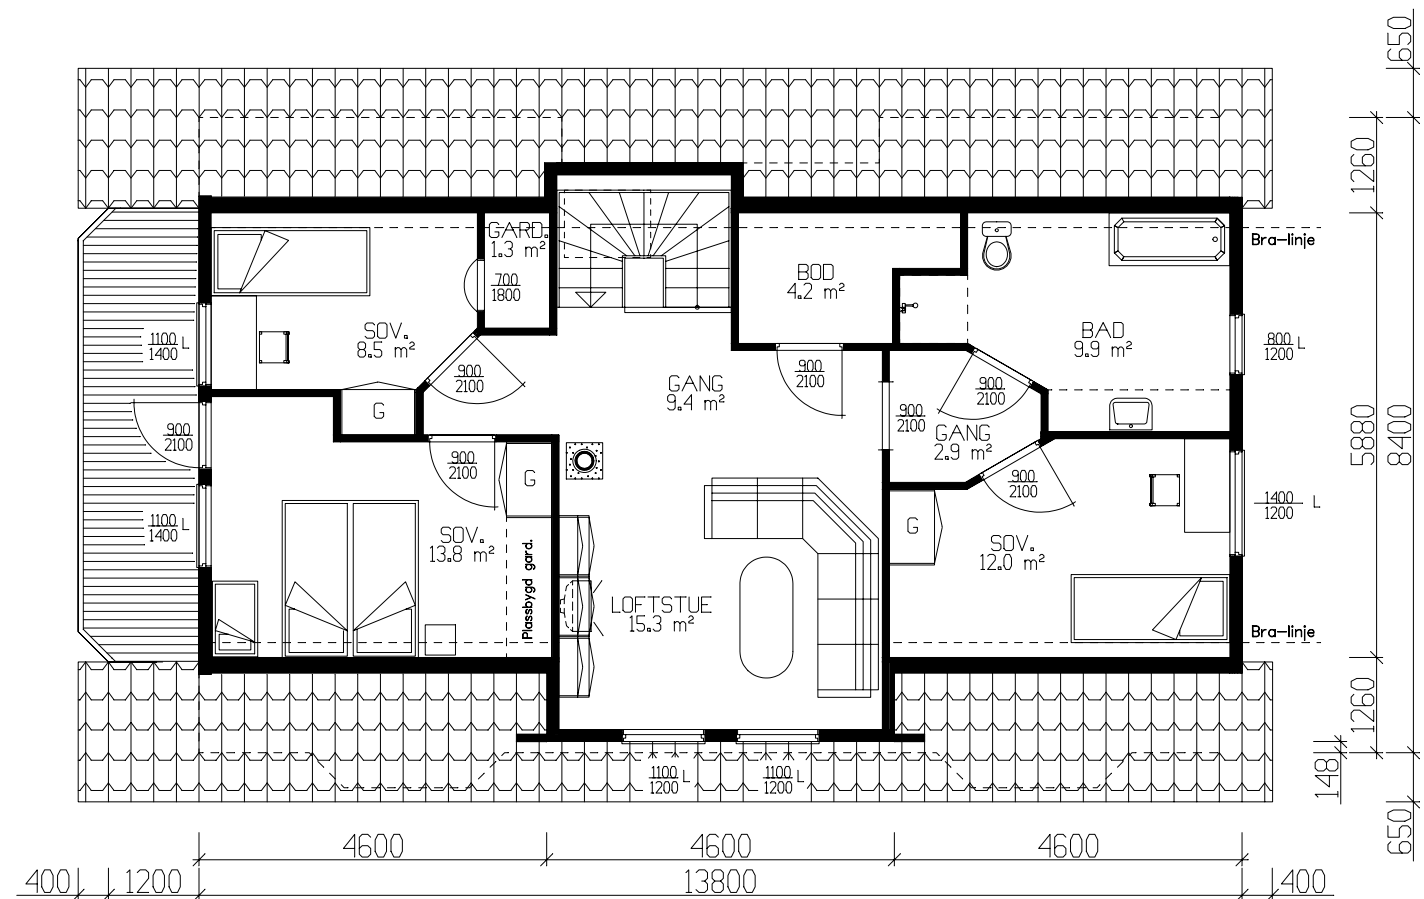

ETASJEPLAN 78.9 m² BRA.

	BRA
Kjellerplan	101.70
Hovedplan	108.00
Etg.plan	78.90
Sum 1 m²	288.60

GRUNNFLATE	(M ²)	113.4
BEBYGD AREAL	(M ²)	139.5

Tiltakshaver:				 TEGNINGS NR. 501 PROSJ.NR. 195p
Leverandør:				
HUSTYPE: 70A+		PLAN	DATO 10.07.02 på	
Byggeplassens adresse:		ER TEGNING KONTROLLERT I H.T. SJEKKLISTER ?	REV.1	
			REV.2	
G.nr.	Br.nr.		REV.3	
			SKALA 1 : 100	
			 DATA DESIGN SYSTEM	
VestlandsHusgruppens arkitektkontor – 6018 Alesund – Tlf. 70 17 89 00				
TEGNINGEN MÅ HVERKEN HELT ELLER DELVIS KOPIERES ELLER BENYTTES VED TILTAK SOM VESTLANDSHUS IKKE MEDVIRKER I.				