

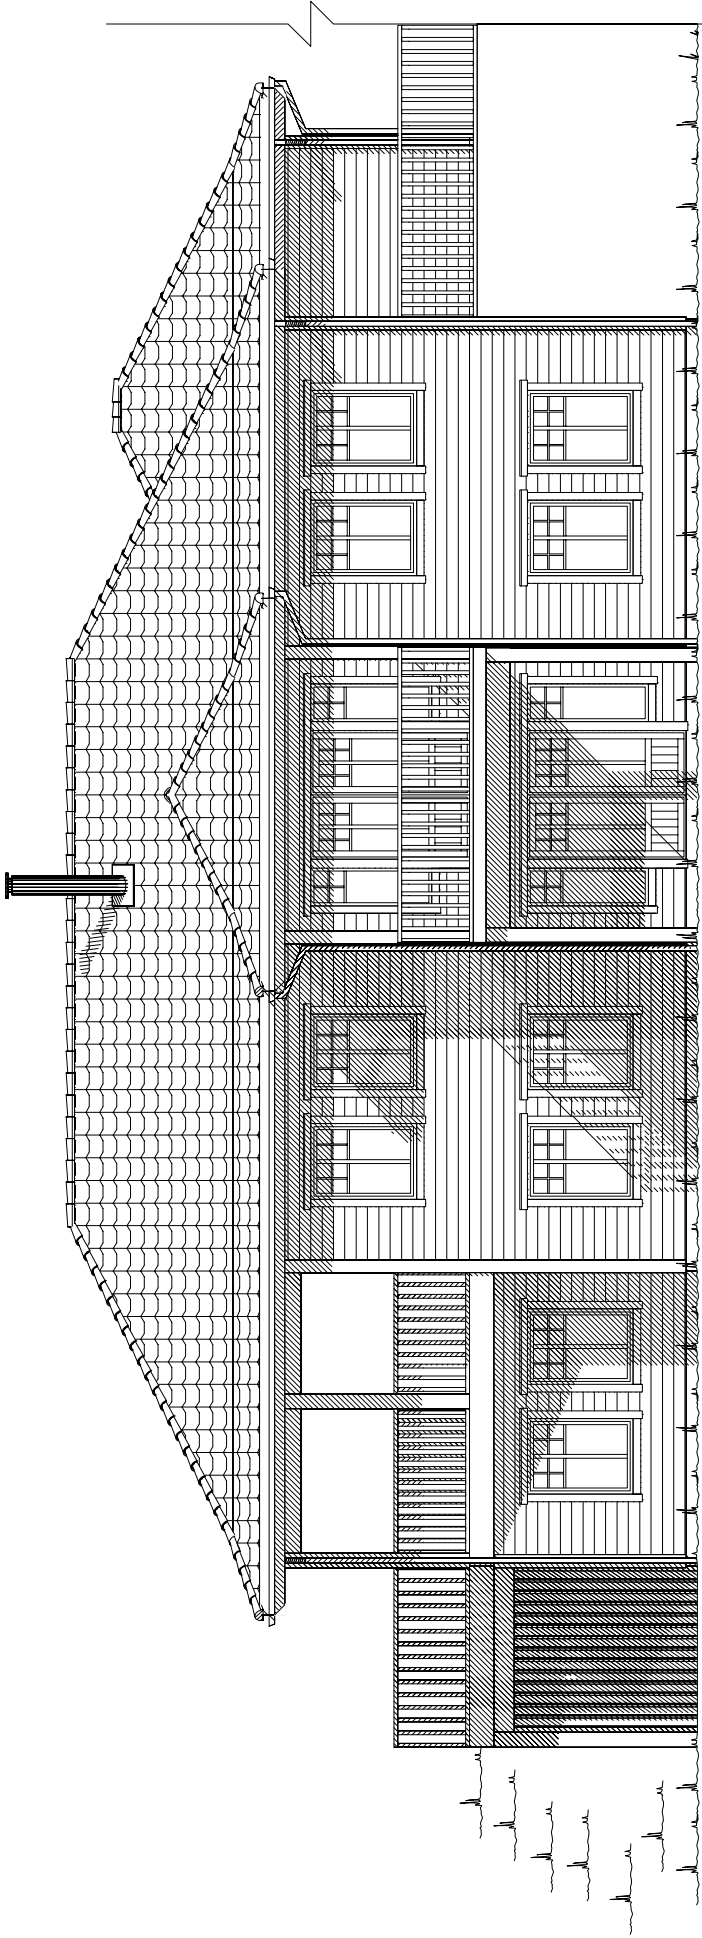


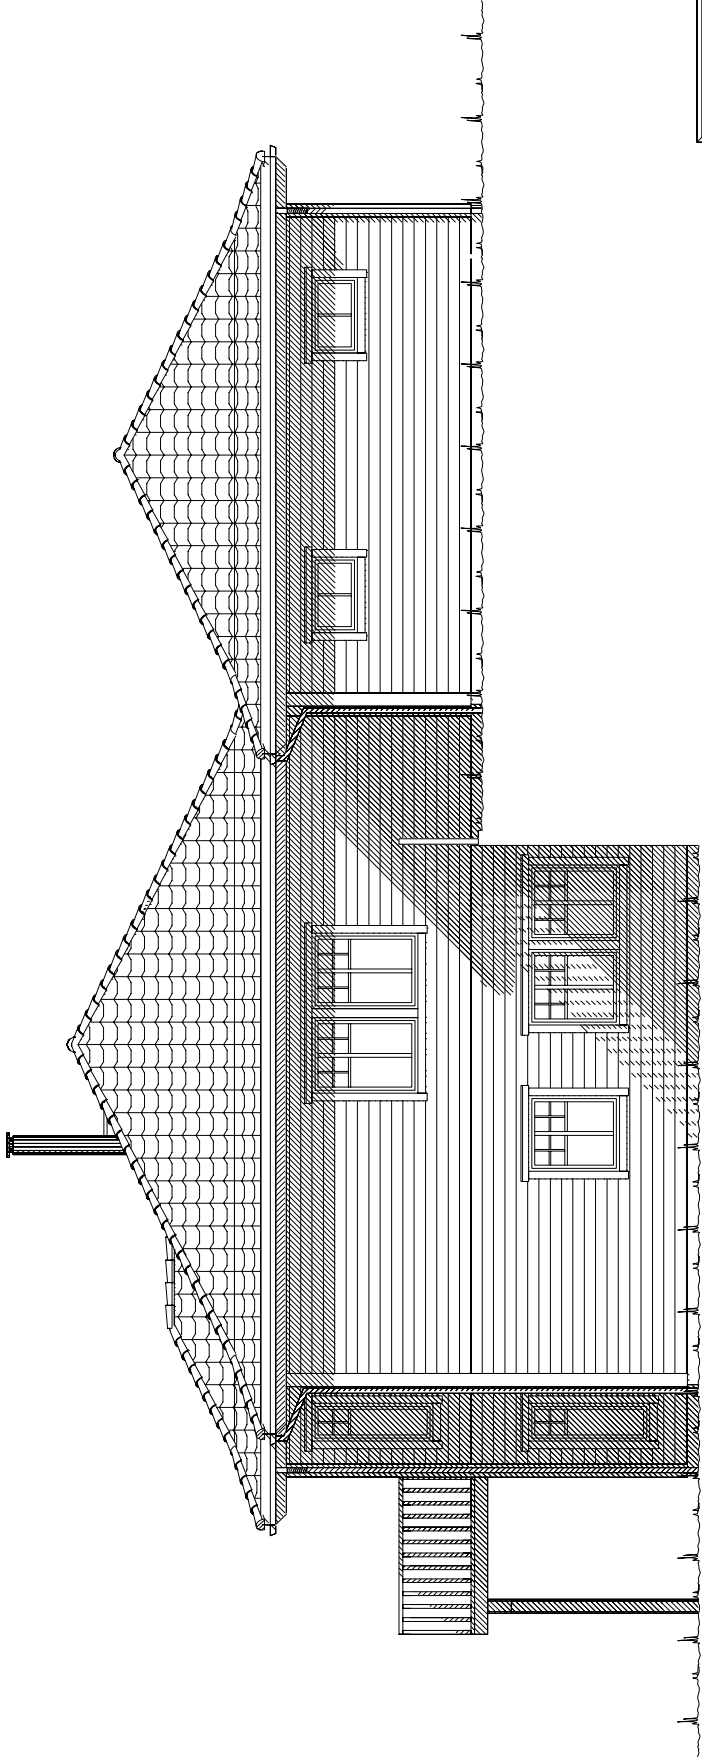

Fasade mot _____.

 


Fasade mot _____.

 *Ferdig planert terreng*
 *Bak / under terreng*
 *Eksisterende terreng*


UTFORMING AV TILTAK BEKREFTES FOREVIST:

<i>Nabo.nr.</i>	G.nr.	Br.nr.	Dato	Sign.
<i>Nabo.nr.</i>	G.nr.	Br.nr.	Dato	Sign.
<i>Nabo.nr.</i>	G.nr.	Br.nr.	Dato	Sign.
<i>Nabo.nr.</i>	G.nr.	Br.nr.	Dato	Sign.

 Tiltakshaver: Sigrd Anette Førde og Arnt Ole Ramsdal	
Forhandler: BTHUS AS	
Hustype: Kariinden	Fasade 1 og 2
Byggeplassens adresse: Mollasvika, 6817 Naustdal	
G.nr. 98	Br.nr. 39
Er tegning klarert for bestilling, kontrakt og søkning ?	
Nei	
DATA DESIGN SYSTEM	
DATO 31.03.14 vhh	
REV.1	
REV.2	
REV.3	
TRYGGE HJEM	
SKALA 1 : 100	
Tegningsnr. 501	
Prosj.nr. 493v	
VESTLANDSHUSGRUPPENS ARKITEKTKONTOR - 6018 ÅLESUND - TLF. 70 17 89 00	
TEGNINGEN MÅ HVERKEN HELT ELLER DELVIS KOPIERES ELLER BENYTTES VED TILTAK SOM VESTLANDSHUS IKKE MEDVIRKER I.	

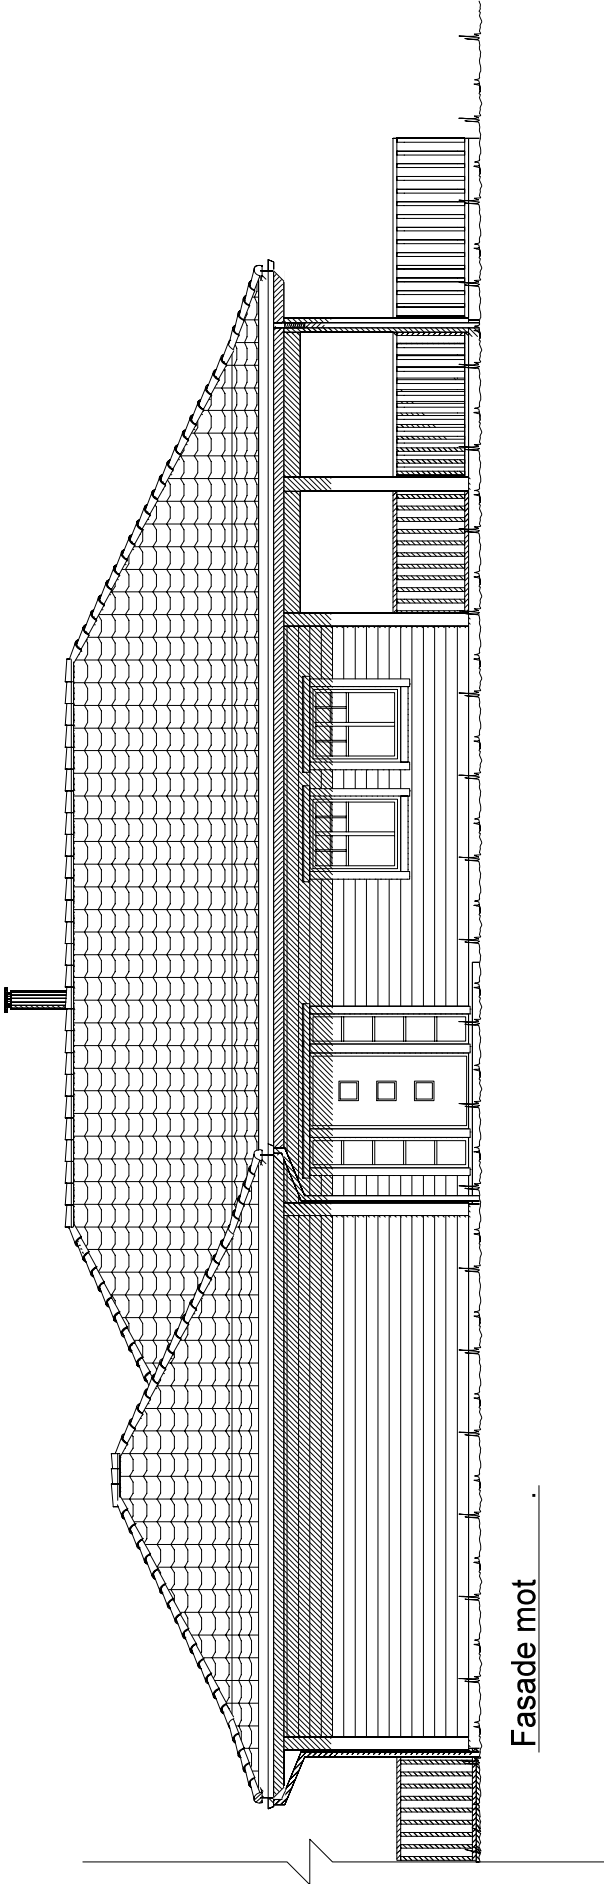

Fasade mot .

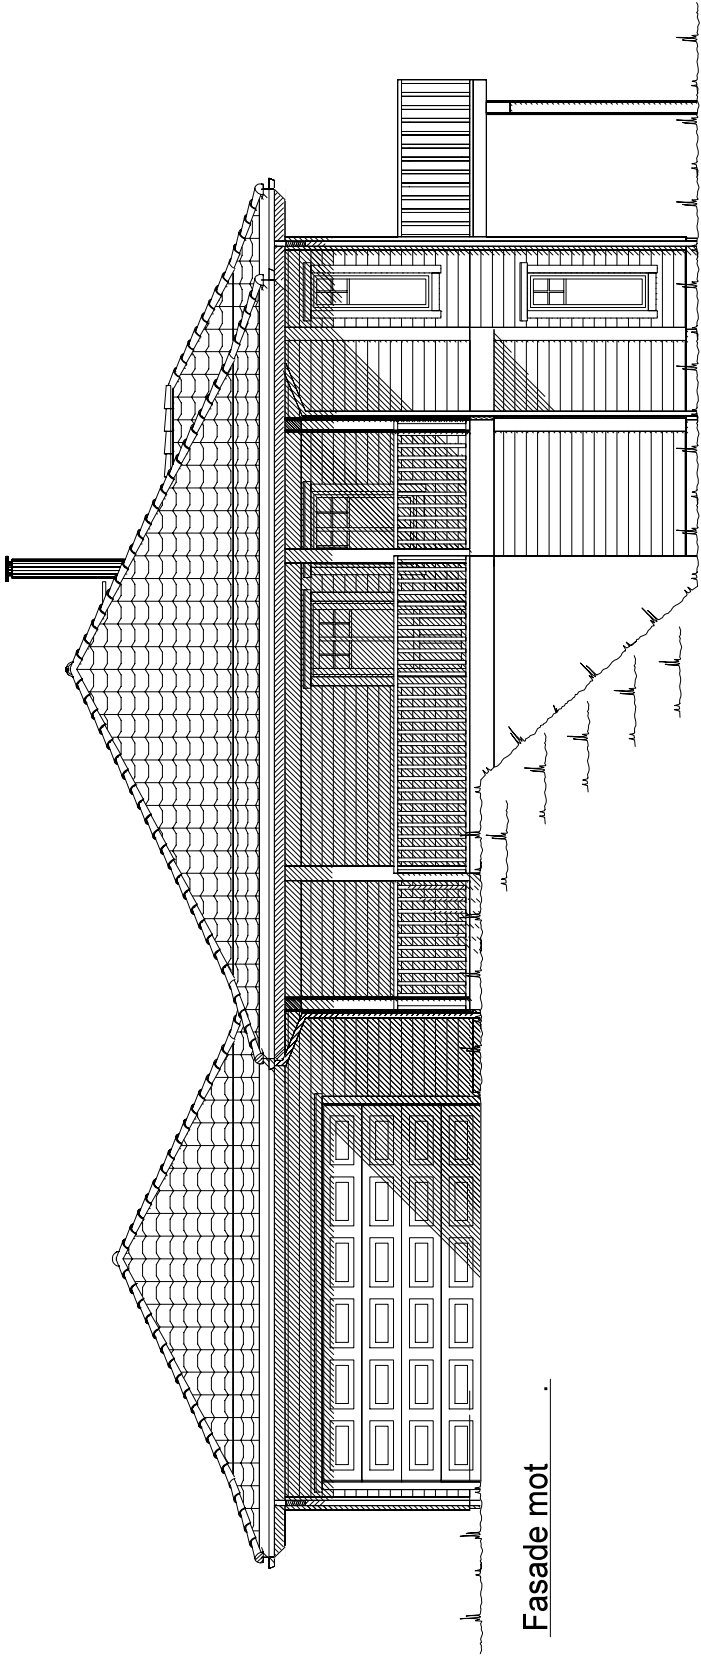

Fasade mot .

Ferdig planert terreng
Bak / under terreng
Eksisterende terreng

UTFORMING AV TILTAK BEKREFTES FOREVIST:

Nabo. nr.	G. nr.	Br. nr.	Dato	Sign.
Nabo. nr.	G. nr.	Br. nr.	Dato	Sign.
Nabo. nr.	G. nr.	Br. nr.	Dato	Sign.
Nabo. nr.	G. nr.	Br. nr.	Dato	Sign.

VESTLANDS HUS		Tiltakshaver: Sigrid Anette Førde og Arnt Ole Ramsdal	
Hustype: Kariinden		Forhandler: BTHUS AS	
Byggeplassens adresse: Mallasvika, 6817 Naustdal		Fasade 3 og 4	
G. nr. 98		Br. nr. 39	
Er tegning klareit for bestilling, kontrakt og søkning ?		Nei	
TRYGGE HJEM		DATO 31.03.14 vhh	
SKALA 1 : 100		REV.1	
Tegningsnr. 502		REV.2	
Proj. nr. 493v		REV.3	
VESTLANDSHUSGRUPPENS ARKITEKTKONTOR - 6018 ÅLESUND - TLF. 70 17 89 00		DATA DESIGN SYSTEM	
TEGNINGEN MÅ HVERKEN HELT ELLER DELVIS KOPIERES ELLER BENYTTES VED TILTAK SOM VESTLANDSHUS IKKE MEDVIRKER I.			



Bygning i:
Riskoklasse 4
Brannklasse 1

Kanaler fra ventilasjonsanlegg, vil i noen tilfeller medføre ekstra veggtykkelser eller "kassing", som får mindre konsekvenser for rommønstninger. Dette kan eventuelt justeres noe før igangsetting av bygget.

NBI Ved innhenting av pristilbud av ytterdører og vindu, må fortsetningen i varmetapsberegningen legges til grunn. Her blir det forutsatt en maksimal, gjennomsnittlig U-verdi til ytterdører og vindu for bygget.

Høy prosentandel over 20% vindu og dører, har konsekvenser for byggets isolering.


% vindu- og dørareal er beregnet til: -xx%
Gjennomsnittlig U-verdi er her: _____

(Bygningens totale bruksareal på tomt)

Arealberegninger i hint NS 3940	Bruksareal BRA i m²			P-ROM Primære rom
	Pr etasje	Utvendig bod/garasje	Åpent overbygg areal og carport	
U. etg. plan	134.5	0.0	14.7	126.6
H. etg. plan	108.7	44.2	28.3	108.7
SUM :	243.2	44.2	43.0	235.3
BYA :	214.3	0.0	0.0	214.3
Grunnflate/ fotavtrykk :	197.3			



	Tiltakshaver: Sigrid Anette Førde og Arnt Ole Ramsdal		
	Forhandler: BTHUS AS		
Hustype: Kariinden	Plan	DATO 31.03.14	vh
Byggeplassens adresse: Mallasvika, 6817 Naustdal		REV.1	TRYGGE HJEM
		REV.2	SKALA 1 : 100
		REV.3	Tegningsnr. 503
G.nr. 98	Br.nr. 39	Er tegning klart for bestilling, kontrakt og søkning ?	
		Nei	Prosj.nr. 493v
VESTLANDSHUSGRUPPENS ARKITEKTKONTOR - 6018 ÅLESUND - TLF. 70 17 89 00			
TEGNINGEN MÅ HVERKEN HELT ELLER DELVIS KOPIERES ELLER BENYTTES VED TILTAK SOM VESTLANDSHUS IKKE MEDVIRKER I.			

UNDERETASJE: 134,5 m² BRA

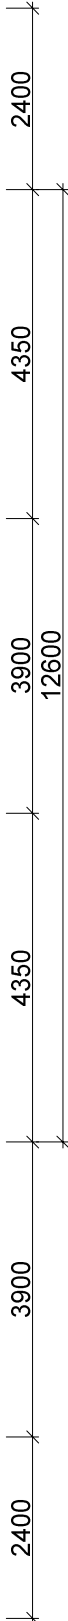

	Tiltakshaver: Sigrid Anette Førde og Arnt Ole Ramsdal
	Forhandler: BTHUS AS

TEGNINGEN MÅ HVERKEN HELT ELLER DELVIS KOPIERES ELLER BENYTTES VED TILTAK SOM VESTLANDSHUS IKKE MEDVIRKER I.

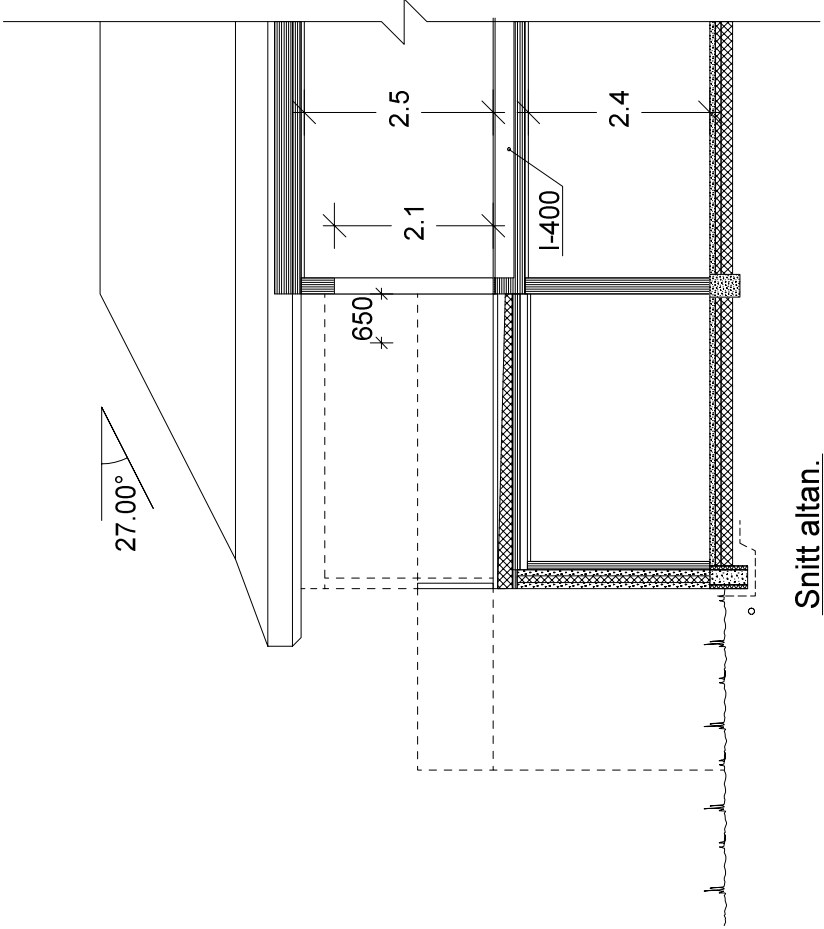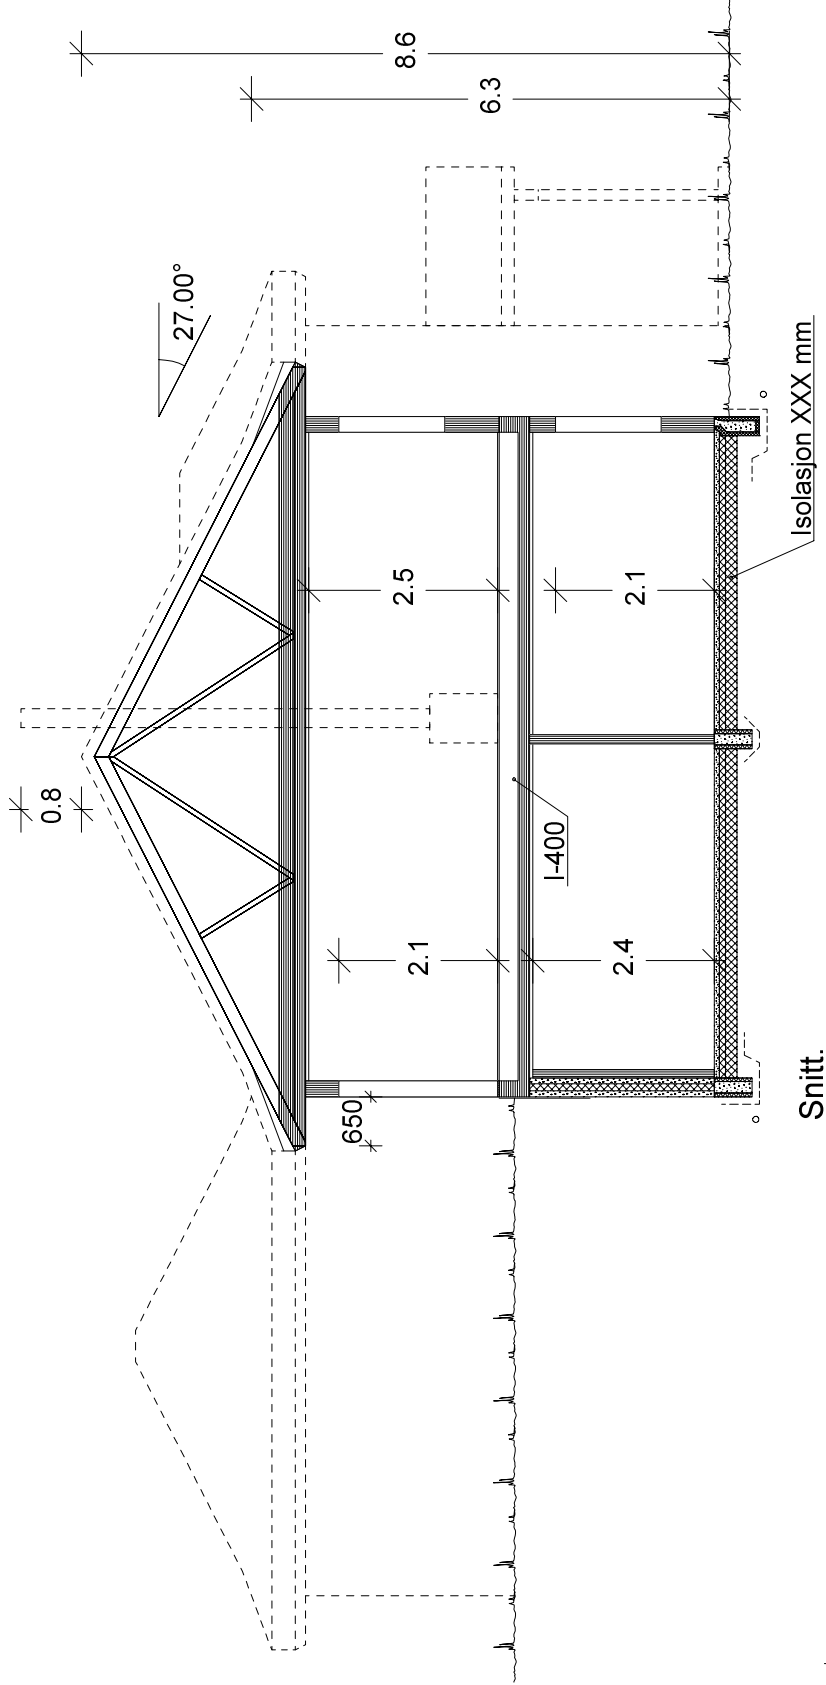

 VESTLANDS HUS		Tiltakshaver: Sigrd Anette Førde og Amt Ole Ramsdal					
		Forhandler: BTHUS AS					
Hustype: Karitinden		Snitt		DATE	31.03.14	vth	TRYGGE HJEM
Byggeplassens adresse:				ARKIV NR.:	REV.1		SKALA 1 : 100
Mallasvika, 6817 Naustdal					REV.2		Tegningsnr. 505
					REV.3		Proj.nr. 493v
G.nr. 98	Br.nr. 39	Er tegning klarert for bestilling, kontrakt og søkning ?		Nei	 DATA DESIGN SYSTEM		
VESTLANDSHUSGRUPPENS ARKITEKTKONTOR - 6018 ÅLESUND - TLF. 70 17 89 00							
TEGNINGEN MÅ HVERKEN HELT ELLER DELVIS KOPIERES ELLER BENYTTES VED TILTAK SOM VESTLANDSHUS IKKE MEDVIRKER I.							