

Prosjekttegninger

Tiltakshaver : Traa Bygg AS
Gårds- og bruksnummer : 1/78


Forhandler : Traa Bygg AS

Tegningene leveres av :



VESTLANDS HUS
Arkitekter




1:100 Fasade Vest

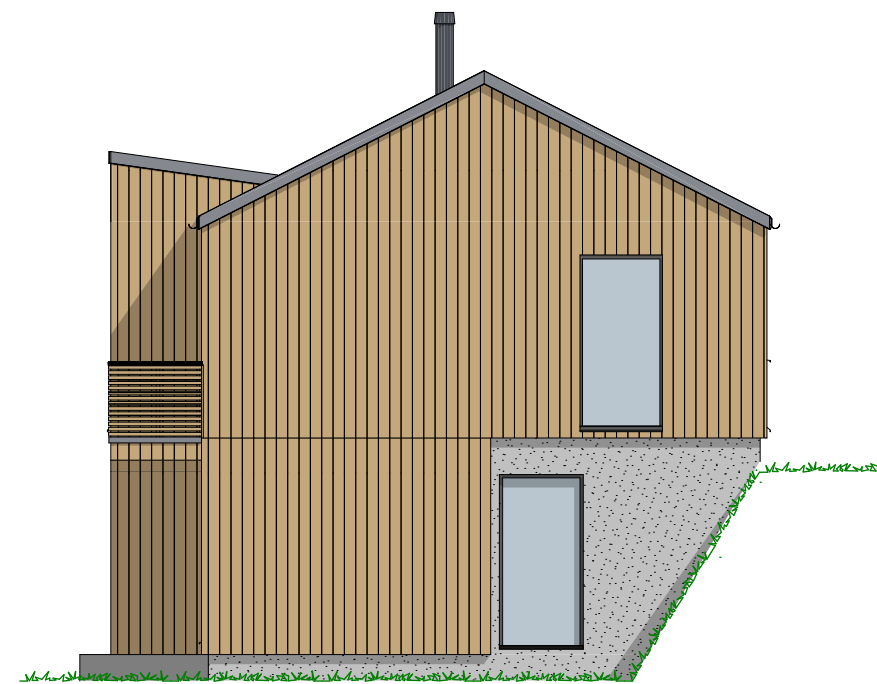

1:100 Fasade Nord

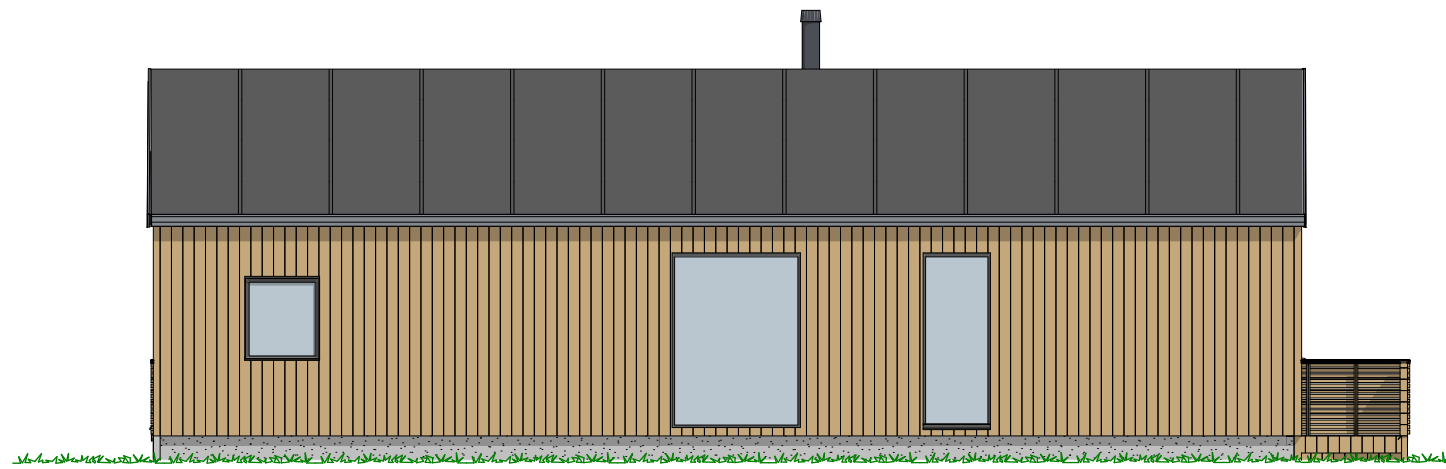

1:100 Fasade Øst

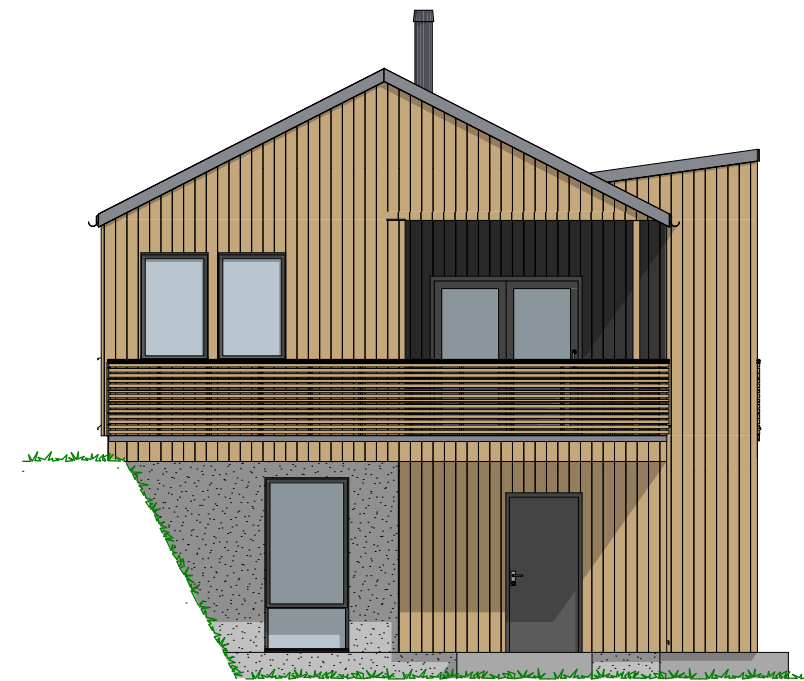

1:100 Fasade sør

P-ROM		
	U. Etg.	86,0
	H. Etg.	98,2
		184,1 m²


Tiltakshaver **Traa Bygg AS**
 Forhandler **Traa Bygg AS**
5570 Aksdal

Tegningsnr.: 603
 Gnr./Bnr.: 1/78
 Prosjektnr.: 200129
 Dato: 25.05.20

VESTLANDSHUS ARKITEKTER AS - 6018 ÅLESUND - TLF 70178900

TEGNINGEN MÅ HVERKEN HELT ELLER DELVIS KOPIERES ELLER BENYTTES VED TILTAK SOM VESTLANDSHUS IKKE MEDVIRKER I

VESTLANDS HUS
 Arkitekter

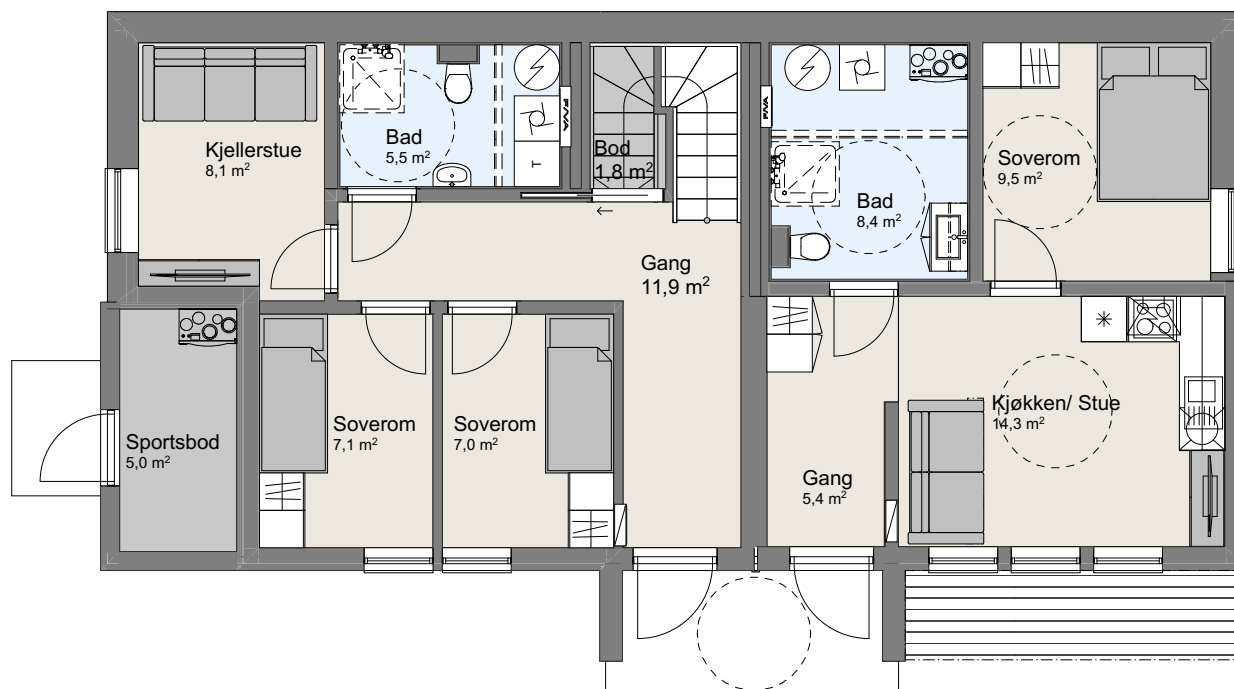

1:100 U. Etasje

P-ROM		
	U. Etg.	86,0
	H. Etg.	98,2
		184,1 m²


Tiltakshaver **Traa Bygg AS**
 Forhandler **Traa Bygg AS**
5570 Aksdal

Tegningsnr.: 604
 Gnr./Bnr.: 1/78
 Prosjektnr.: 200129
 Dato: 25.05.20

VESTLANDS HUS
 Arkitekter

VESTLANDSHUS ARKITEKTER AS - 6018 ÅLESUND - TLF 70178900

TEGNINGEN MÅ HVERKEN HELT ELLER DELVIS KOPIERES ELLER BENYTTES VED TILTAK SOM VESTLANDSHUS IKKE MEDVIRKER I

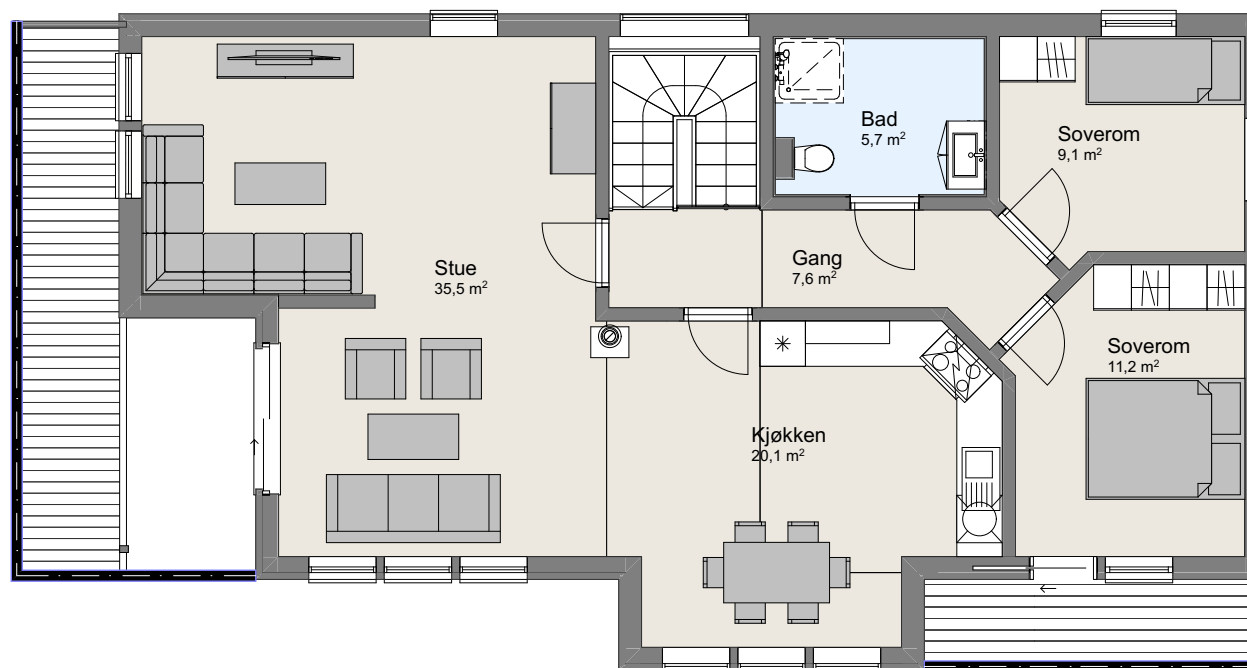

1:100 H. Etasje