


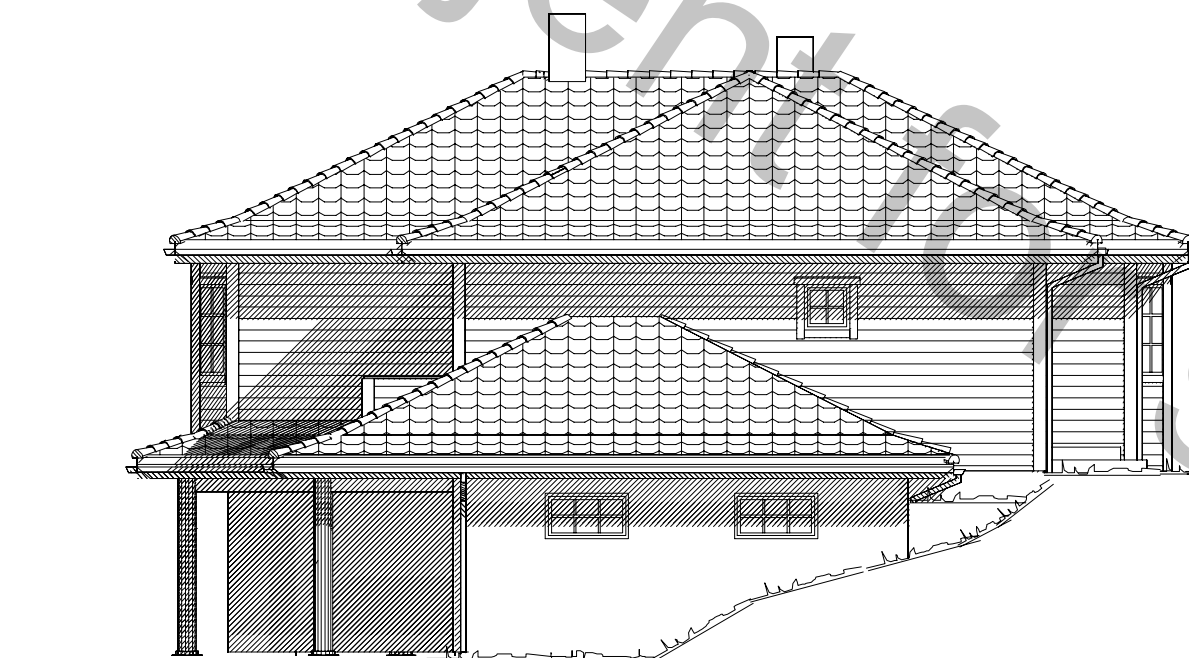

Fasade mot



Fasade mot


UTFORMING AV TILTAK BEKREFTES FOREVIST:

Nabo.nr.	G.nr.	Br.nr.	Dato	Sign.
Nabo.nr.	G.nr.	Br.nr.	Dato	Sign.
Nabo.nr.	G.nr.	Br.nr.	Dato	Sign.
Nabo.nr.	G.nr.	Br.nr.	Dato	Sign.


Ferdig planert terreng
Bak / under terreng
Eksisterende terreng

VESTLANDS HUS		Tiltakshaver:	
		Forhandler:	
Hustype: Skårasalen		Fasade 1 - 2	
Byggeplassens adresse:		ARKIV NR.	
G.nr.	Br.nr.	Er tegning klarert for bestilling, kontrakt og søkning ?	Nei
VESTLANDSHUSGRUPPENS ARKITEKTKONTOR - 6018 ALESUND - TLF. 70 17 89 00		TEGNINGEN MÅ HVERKEN HELT ELLER DELVIS KOPIERES ELLER BENYTTES VED TILTAK SOM VESTLANDSHUS IKKE MEDVIRKER I.	


DATA	01.08.2011	TRYGGE HJEM
REV.1		SKALA 1 : 100
REV.2		Tegningsnr. 501
REV.3		Prosj.nr. 844W
DATA DESIGN SYSTEM		

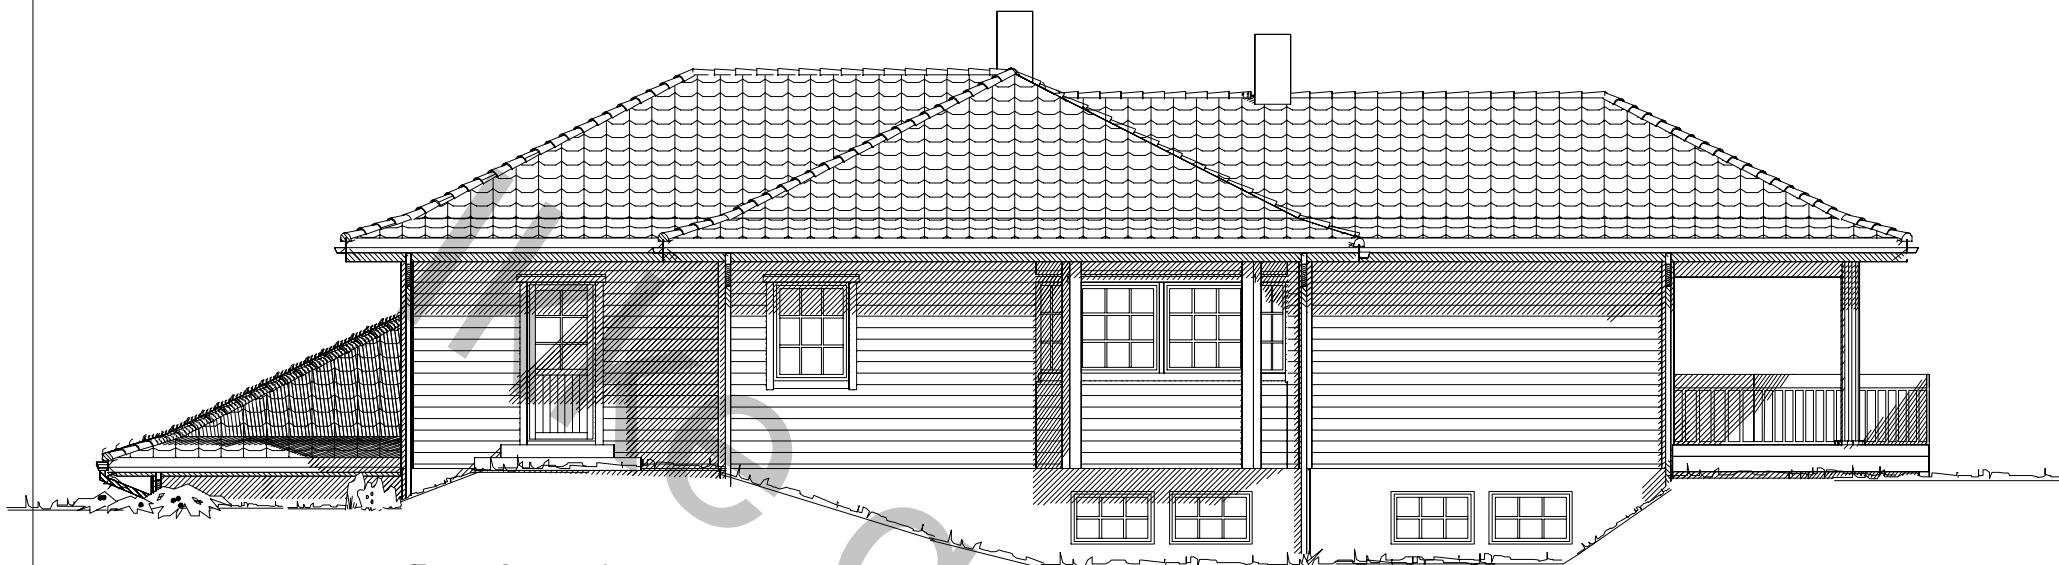

Fasade mot

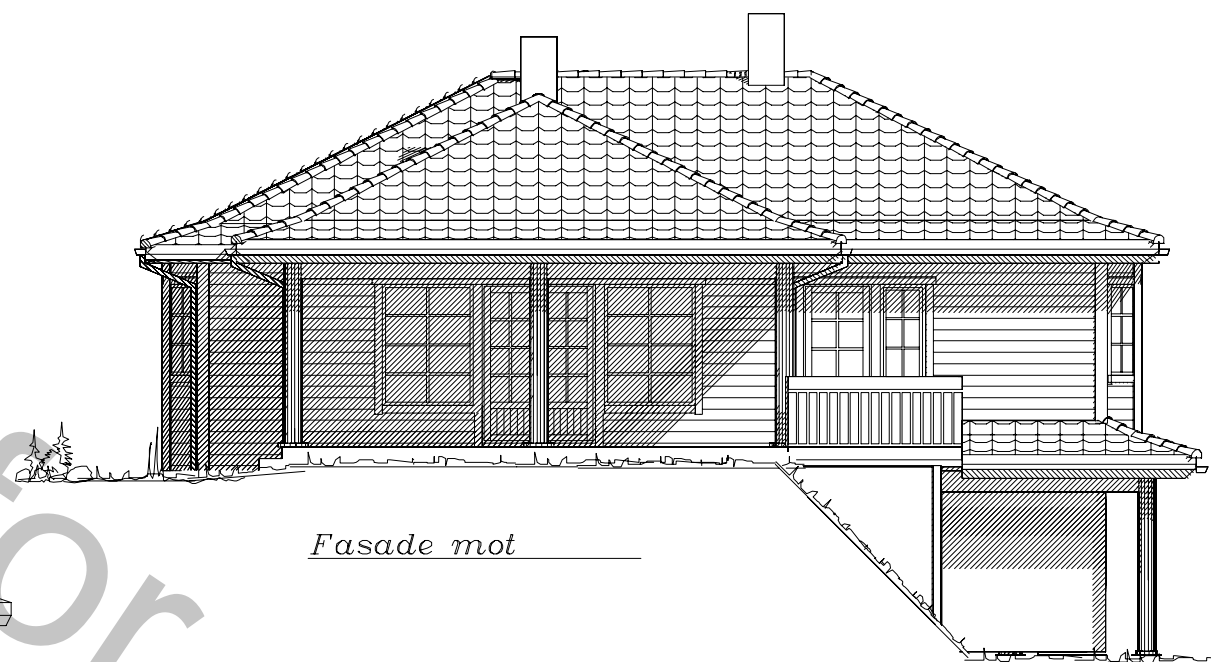

Fasade mot

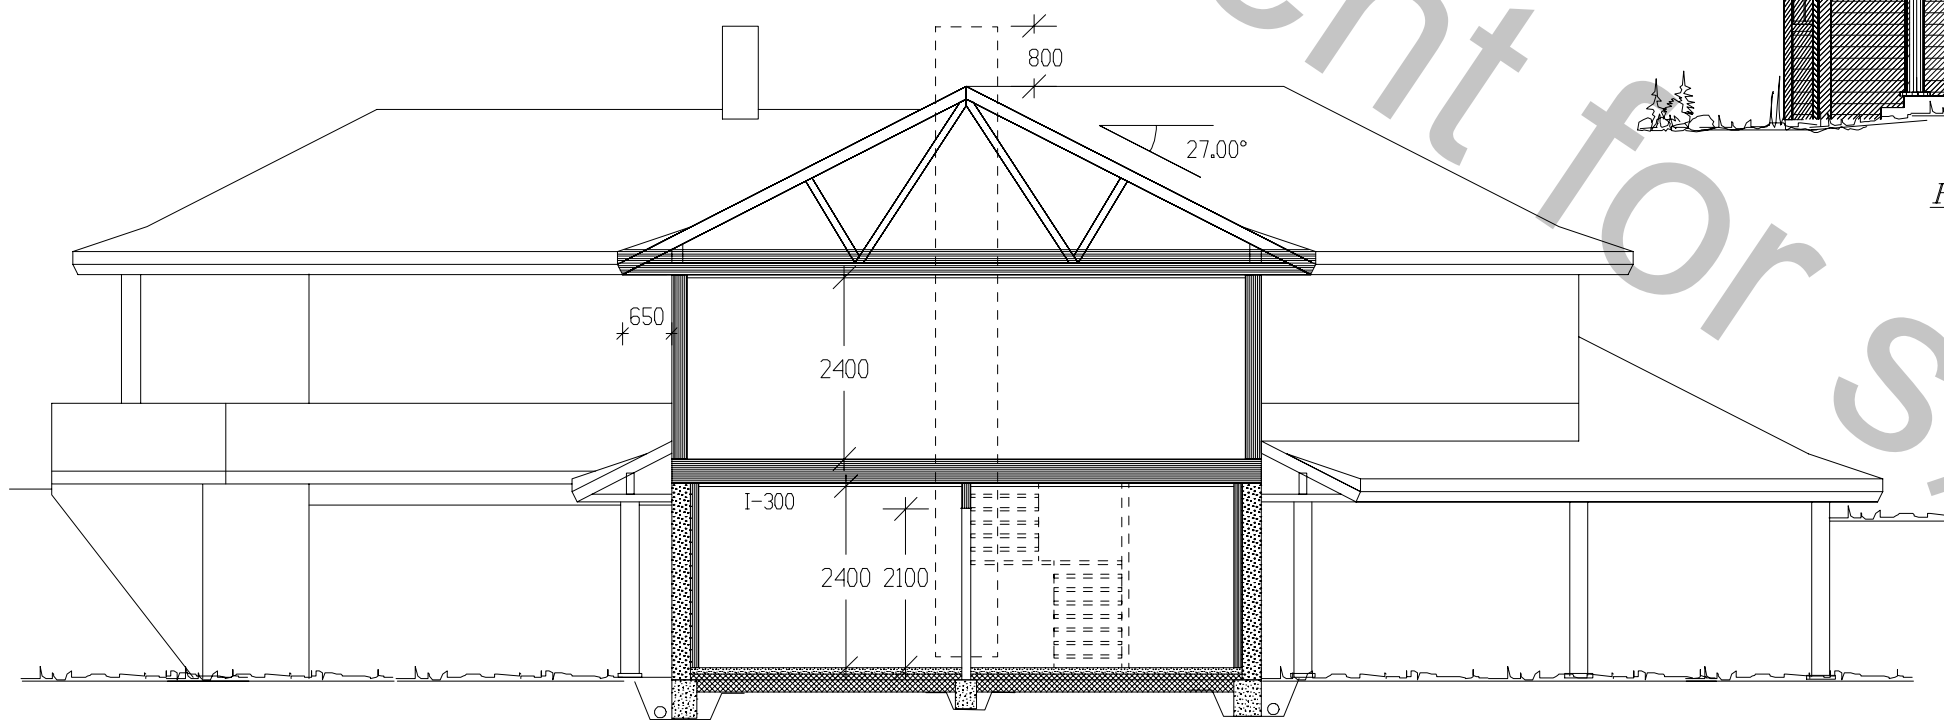


SNITT

UTFORMING AV TILTAK BEKREFTES FOREVIST:

Nabo.nr.	G.nr.	Br.nr.	Dato	S1gn.
Nabo.nr.	G.nr.	Br.nr.	Dato	S1gn.
Nabo.nr.	G.nr.	Br.nr.	Dato	S1gn.
Nabo.nr.	G.nr.	Br.nr.	Dato	S1gn.

Ferdig planert terreng
KOTE
KOTE
Bak / under terreng
Eksisterende terreng

VESTLANDS HUS		Tiltakshaver:	
Hustype: Skårasalen		Forhandler:	
Byggeplassens adresse:		ARKIV NR.	
G.nr.	Br.nr.	Er tegning klarert for bestilling, kontrakt og søkning ?	Nei
VESTLANDSHUSGRUPPENS ARKITEKTKONTOR – 6018 ALESUND – TLF. 70 17 89 00		DATA DESIGN SYSTEM	
TEGNINGEN MÅ HVERKEN HELT ELLER DELVIS KOPIERES ELLER BENYTTES VED TILTAK SOM VESTLANDSHUS IKKE MEDVIRKER I.		TRYGGE HJEM	
		SKALA 1 : 100	
		Tegningsnr. 502	
		Prosj.nr. 844W	

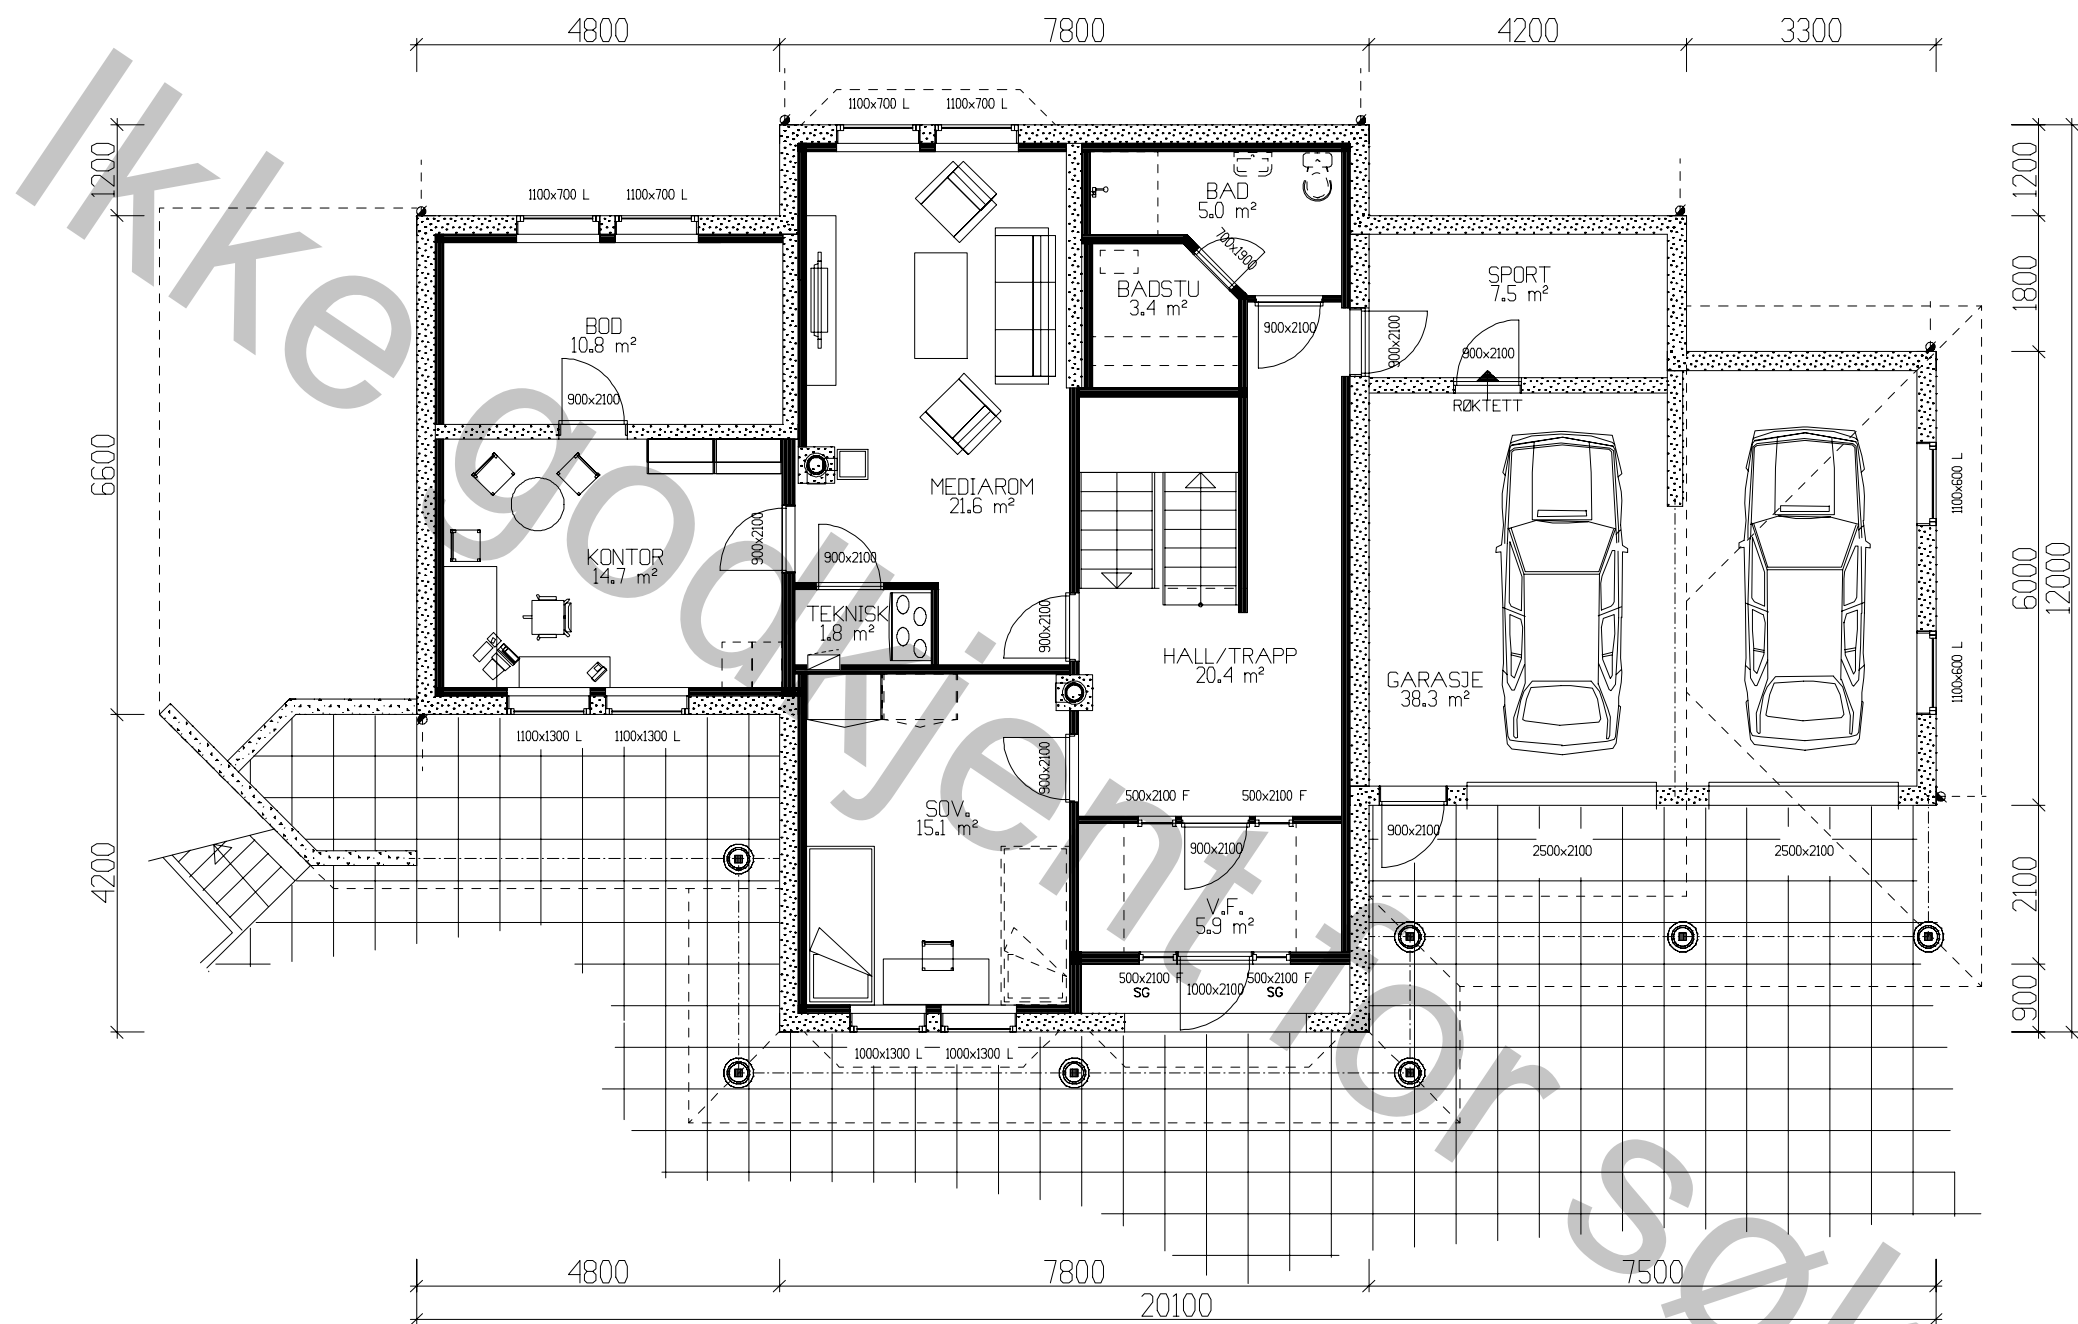


UNDERETASJE 105,6m² BRA + GARASJE og SPORT 47,0m² BRA.

SG = personsikkerhetsrute

Arealberegninger 1 hht. NS 3940	Bruksareal BRA i m²			P-ROM Primære rom
	Pr etasje	Utvendig bod/garasje	Sum BRA	
U. etg. plan	105,6	47,0	152,6	93,1
H. etg. plan	149,9	0,0	149,9	149,9
SUM :	255,5	47,0	302,5	243,0
BYA :	231,5	0,0	231,5	

VESTLANDS HUS		Tiltakshaver:	
Hustype: Skårasalen		Underetasje	
Byggeplassens adresse:		ARKIV NR.	
G.nr. B.nr.		Er tegning klarert for bestilling, kontrakt og søkning ?	
		Nei	
VESTLANDSHUSGRUPPENS ARKITEKTKONTOR – 6018 ALESUND – TLF. 70 17 89 00		TRYGGE HJEM	
TEGNINGEN MÅ HVERKEN HELT ELLER DELVIS KOPIERES ELLER BENYTTES VED TILTAK SOM VESTLANDSHUS IKKE MEDVIRKER I.		SKALA 1 : 100	
		Tegningsnr. 503	
		Prosjektnr. 844W	
		DATA DESIGN SYSTEM	

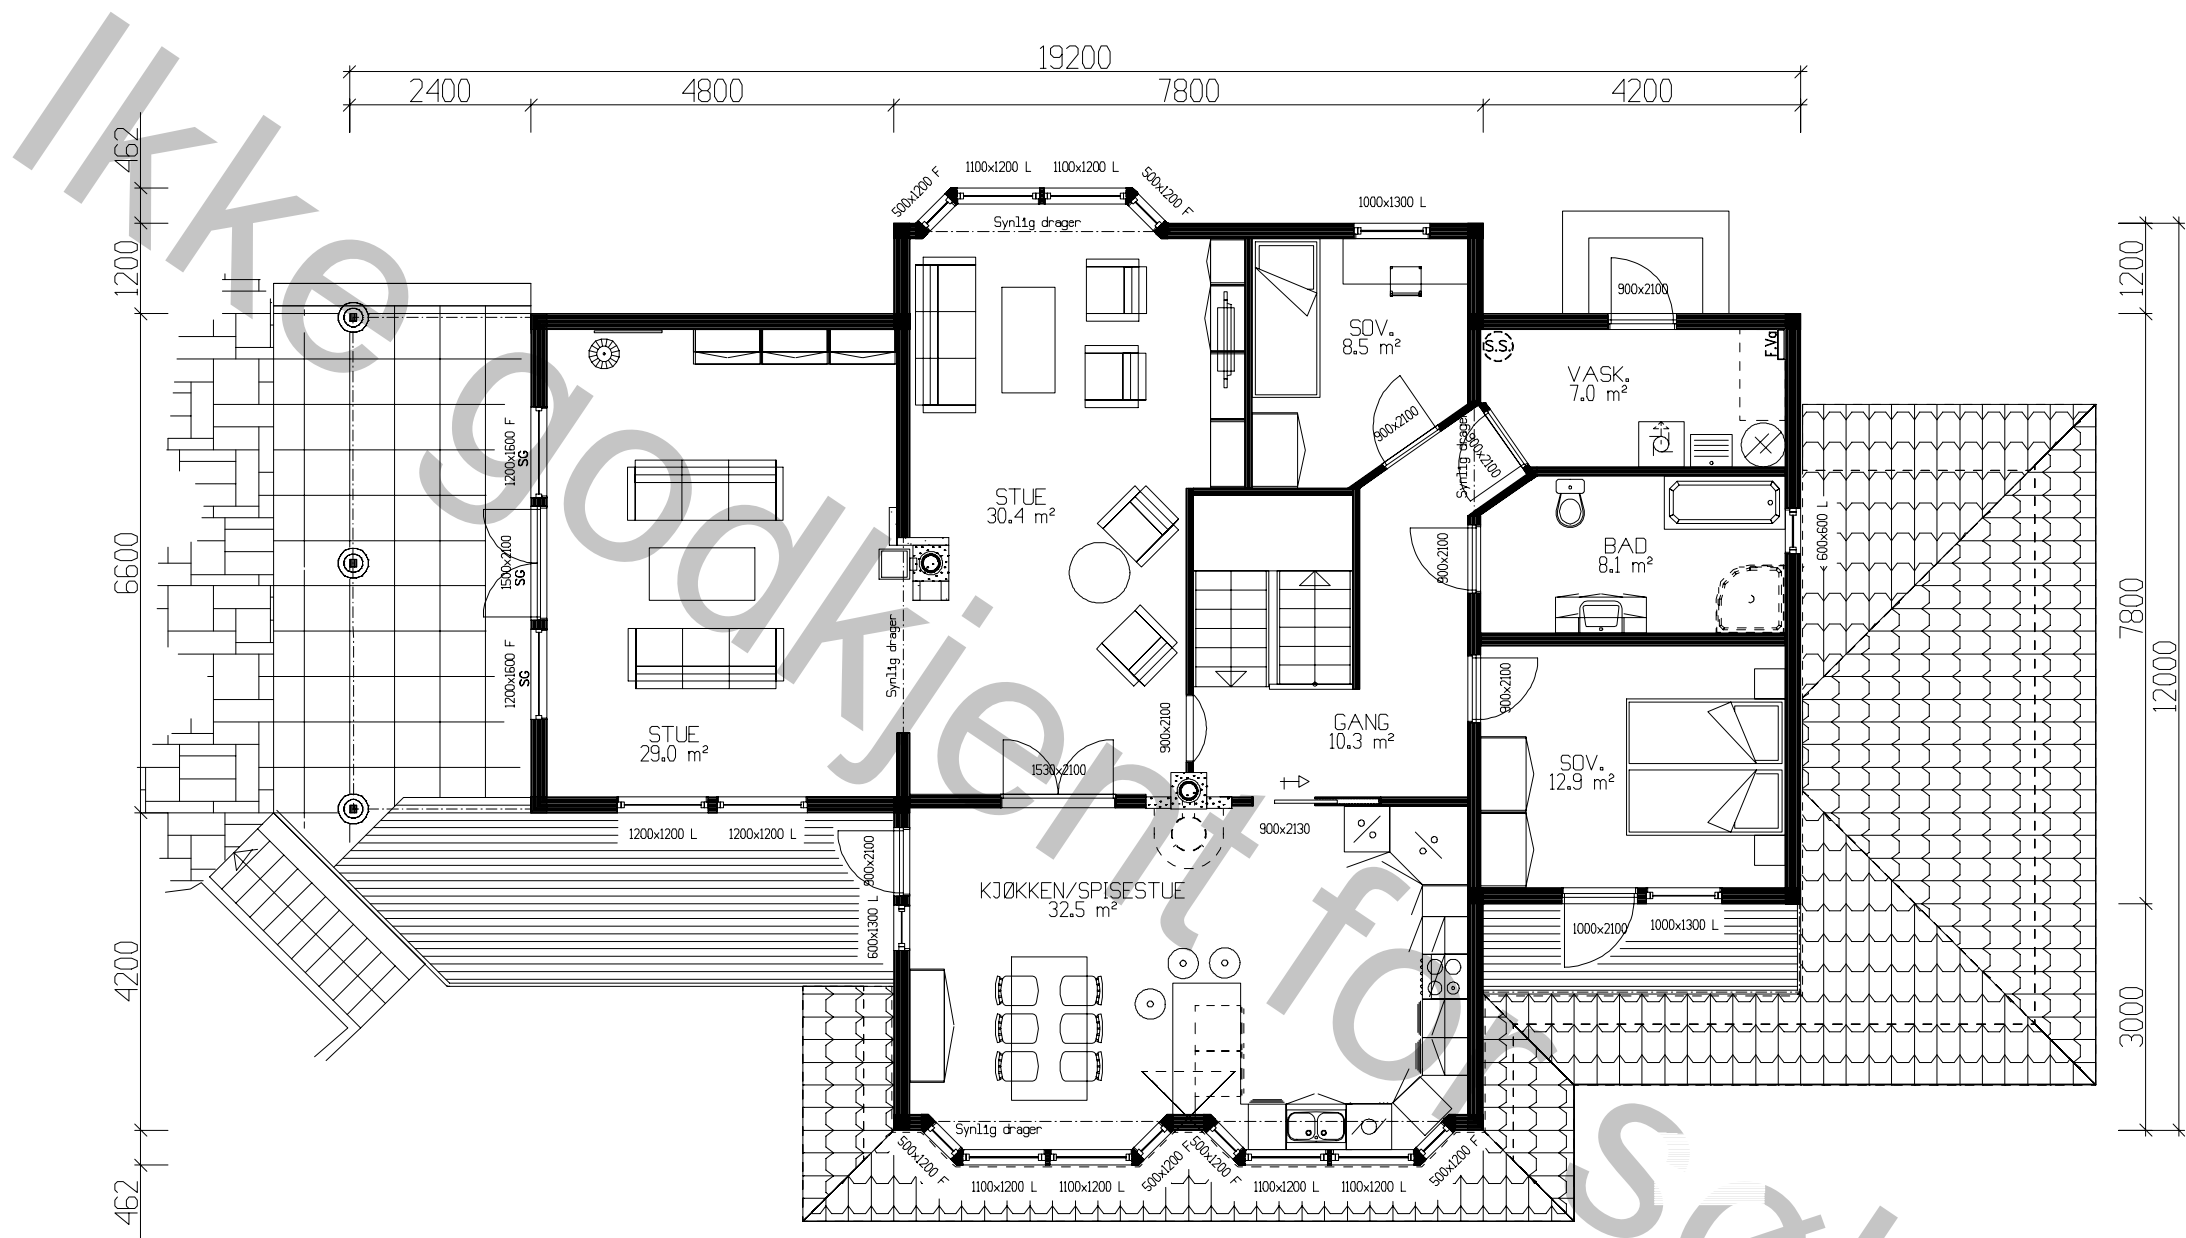

HOVEDPLAN 149,9 m² BRA

SG = personsikkerhetsrute

VESTLANDS HUS		Tiltakshaver:	
Hustype: Skårasalen		Forhandler:	
Byggeplassens adresse:		Hovedplan	
G.nr. B.nr.		ARKIV NR.	
Er tegning klarert for bestilling, kontrakt og søkning ?		Nei	
VESTLANDSHUSGRUPPENS ARKITEKTKONTOR – 6018 ALESUND – TLF. 70 17 89 00		TRYGGE HJEM	
TEGNINGEN MÅ HVERKEN HELT ELLER DELVIS KOPIERES ELLER BENYTTES VED TILTAK SOM VESTLANDSHUS IKKE MEDVIRKER I.		SKALA 1 : 100	

DATA	01.08.2011	TRYGGE HJEM
REV.1		
REV.2		
REV.3		
Tegningsnr.	504	
Prosj.nr.	844W	